


**— = systeemkabel**  
Bij andere getwiste kabel **66%** afstand!  
Bij ongetwiste kabel **max. 50 meter** buitenpost naar videofoon. UTP op aanvraag.

**TWEEDRAADS BUS**  
Bij monteren/demonteren **spanning eraf** voorkomt defecten!

**Digitizers & flatcables**  
Niet monteren/demonteren **onder spanning**. Bedrukkings mogen wel

**VideoVerdeler**  
De aders moeten **echt OP** de klemmen doorgelust worden!

**SUI**  
De aders moeten **echt OP** de klemmen doorgelust worden!

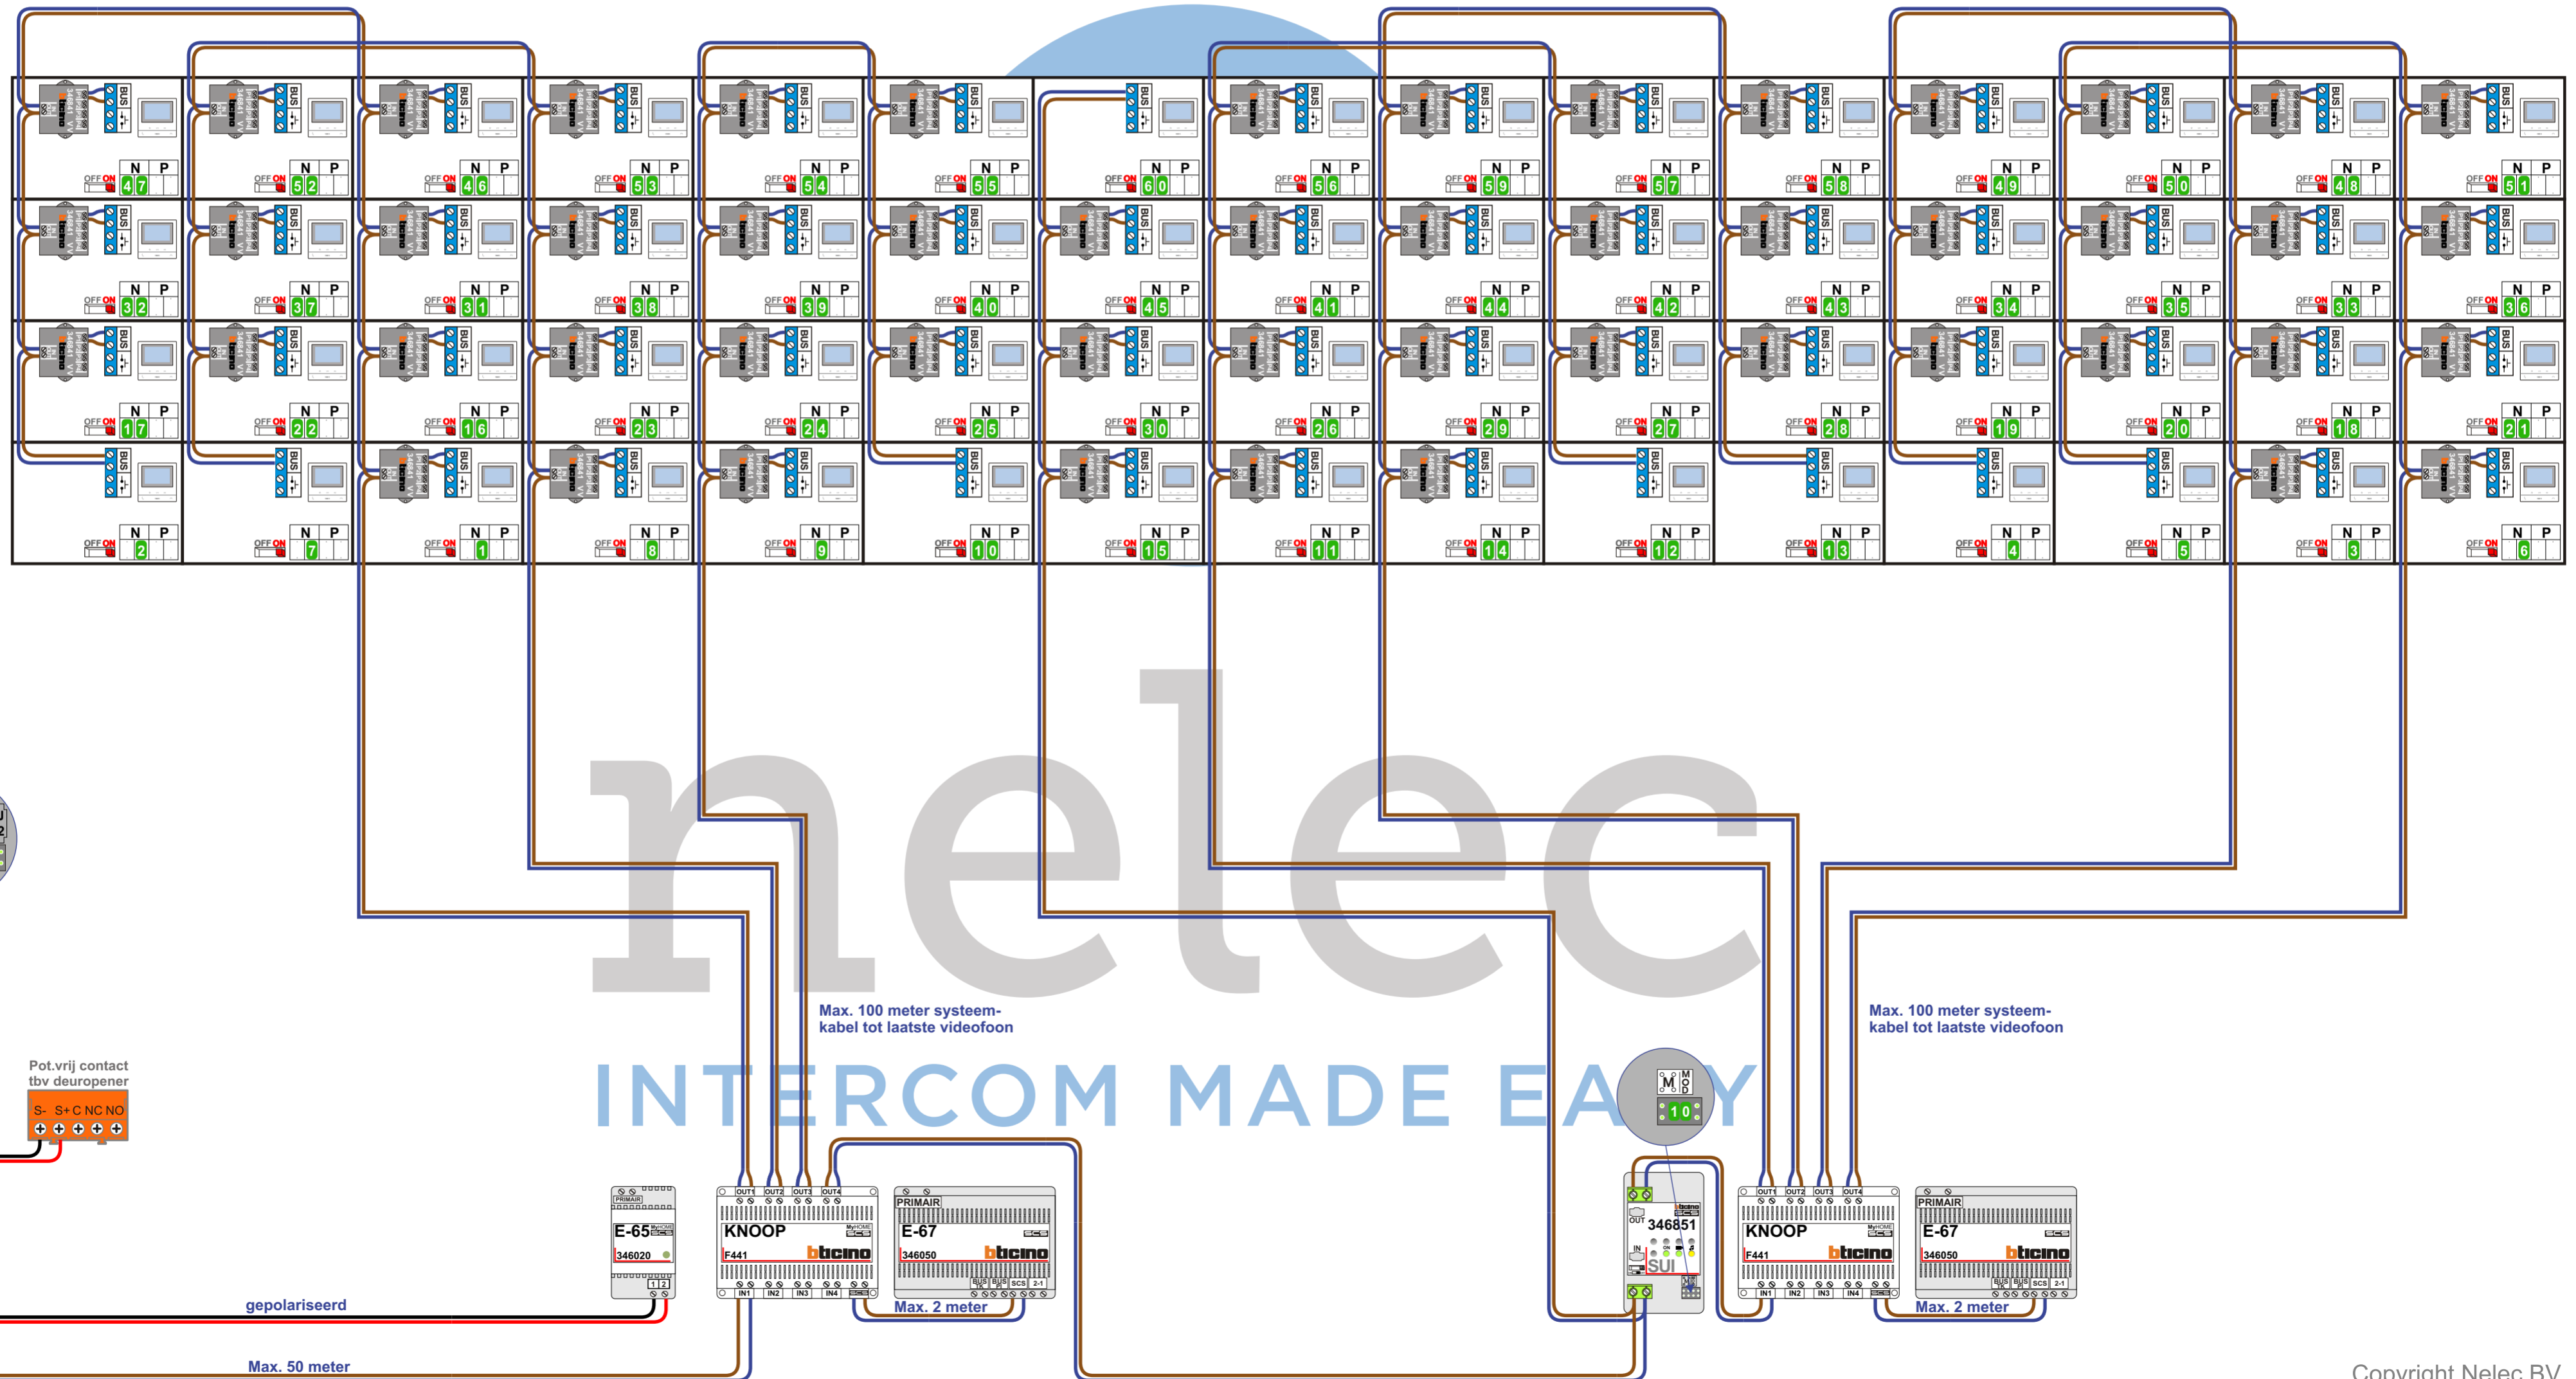

 = systeemkabel  
 Bij andere getwiste kabel 66% afstand!  
 Bij ongetwiste kabel max. 50 meter buitenpost naar videofoon.  
 UTP op aanvraag.

TWEEDRAADS BUS  
   
 Bij monteren/demonteren spanning eraf voorkomt defecten!

N-Waarde	Huisnummer	Switch-ON
1	128	X
2	130	X
3	132	X
4	134	X
5	136	X
6	138	X
7	140	X
8	142	X
9	144	X
10	146	X
11	148	X
12	150	X
13	152	X
14	154	X
15	156	X
16	158	X
17	160	X
18	162	X
19	164	X
20	166	X
21	168	X
22	170	X
23	172	X
24	174	X
25	176	X
26	178	X
27	180	X
28	182	X
29	184	X
30	186	X

N-Waarde	Huisnummer	Switch-ON
31	188	X
32	190	X
33	192	X
34	194	X
35	196	X
36	198	X
37	200	X
38	202	X
39	204	X
40	206	X
41	208	X
42	210	X
43	212	X
44	214	X
45	216	X
46	218	X
47	220	X
48	222	X
49	224	X
50	226	X
51	228	X
52	230	X
53	232	X
54	234	X
55	236	X
56	238	X
57	240	X
58	242	X
59	244	X
60	246	X

INTERCOM MADE EASY