

— = systeemkabel
Bij andere getwiste kabel **66%** afstand!
Bij ongetwiste kabel **max. 50 meter** buitenpost naar videofoon.
UTP op aanvraag.

TWEEDRAADS BUS

Bij monteren/demonteren **spanning eraf** voorkomt defecten!

VideoVerdeler


De aders moeten **echt OP de klemmen** doorgelust worden!

Digitizers & flatcables

Niet monteren/demonteren **onder spanning** Beldrukkers mogen wel!

Blok D1

Blok C

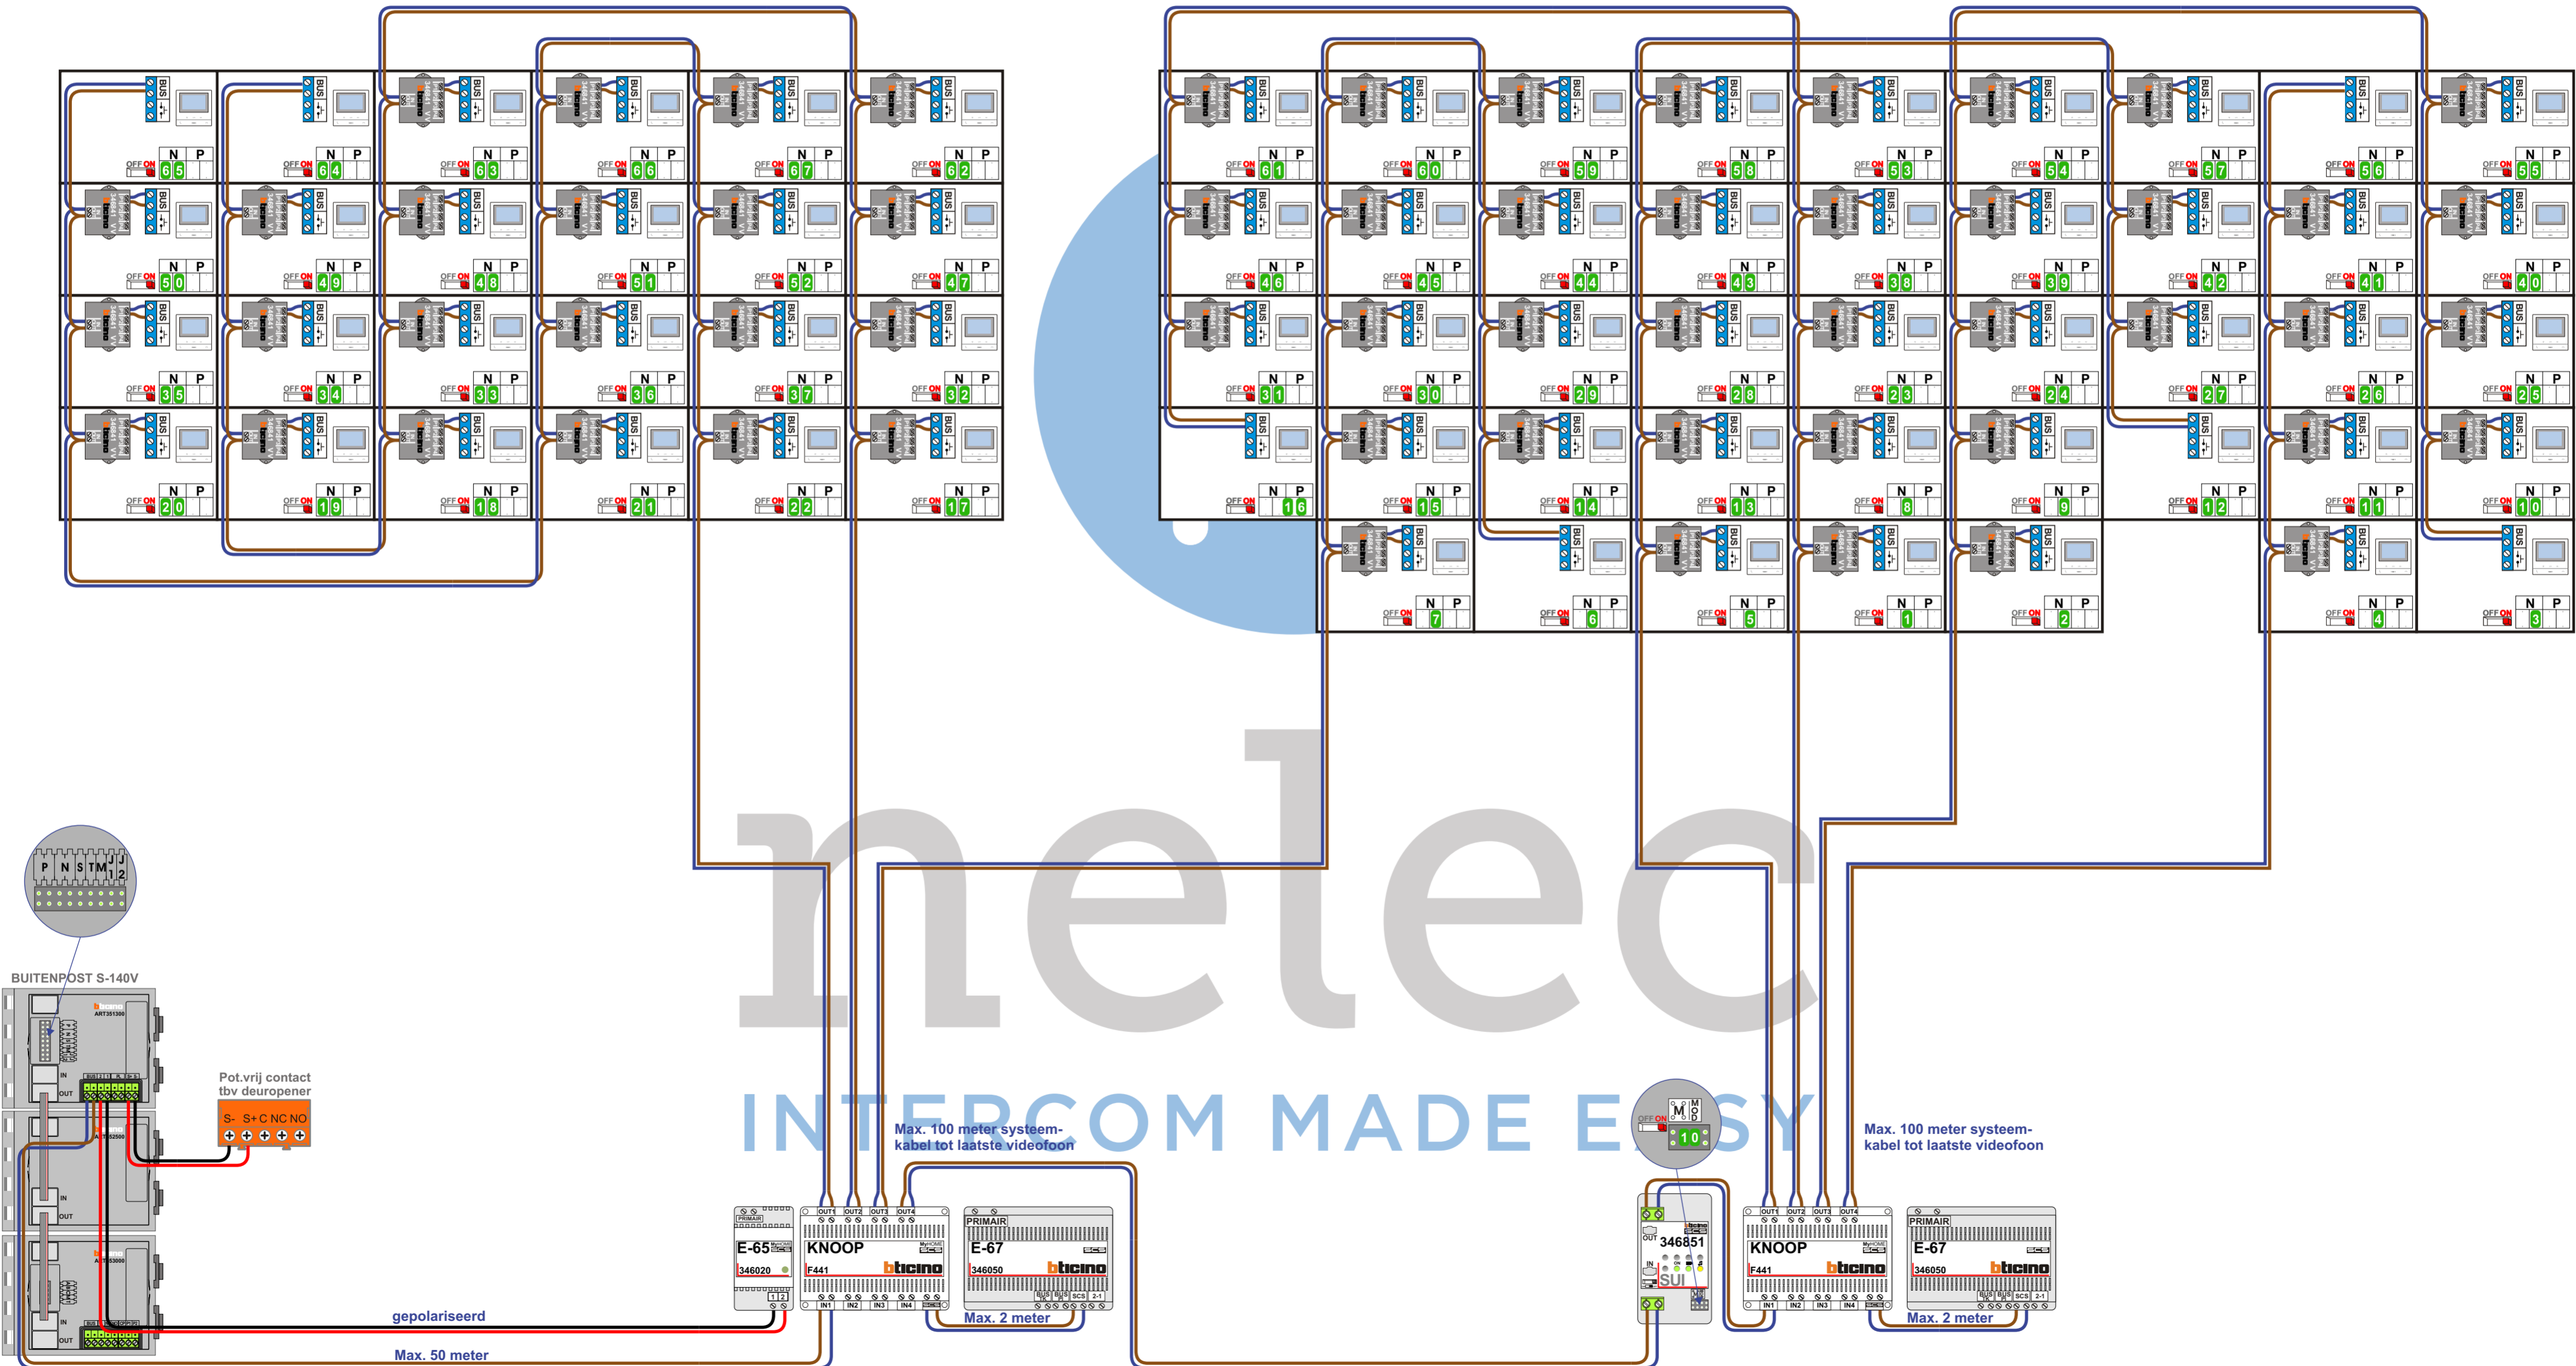

 = systeemkabel
 Bij andere getwiste kabel 66% afstand!
 Bij ongetwiste kabel max. 50 meter buitenpost naar videofoon.
 UTP op aanvraag.

TWEEDRAADS BUS
 
 Bij monteren/demonteren spanning eraf voorkomt defecten!

N-Waarde	Huisnummer	Switch-ON
1	254	X
2	256	X
3	258	X
4	260	X
5	262	X
6	264	X
7	266	X
8	268	X
9	270	X
10	272	X
11	274	X
12	276	X
13	278	X
14	280	X
15	282	X
16	284	X
17	286	X
18	288	X
19	290	X
20	292	X
21	294	X
22	296	X
23	298	X
24	300	X
25	302	X
26	304	X
27	306	X
28	308	X
29	310	X
30	312	X
31	314	X
32	316	X
33	318	X
34	320	X

N-Waarde	Huisnummer	Switch-ON
35	322	X
36	324	X
37	326	X
38	328	X
39	330	X
40	332	X
41	334	X
42	336	X
43	338	X
44	340	X
45	342	X
46	344	X
47	346	X
48	348	X
49	350	X
50	352	X
51	354	X
52	356	X
53	358	X
54	360	X
55	362	X
56	364	X
57	366	X
58	368	X
59	370	X
60	372	X
61	374	X
62	376	X
63	378	X
64	380	X
65	382	X
66	384	X
67	386	X