


TWIEDRAADS BUS Bij montage van een systeem met spanning eerst voeding defectief.	SUI De gaten moeten echt OP de klemmen doorgeleid worden!	VideoVerdeel De gaten moeten echt OP de klemmen doorgeleid worden!	Systemekabel Bij andere getwiste kabel 60% afstand! Bij ongetwiste kabel max. 50 meter buitenpost naar videofoon. UTP op aanvraag.
--	---	--	--


Oostgevel - Bertrand Russelstraat - 30 woningen

Zuidgevel - Hugo de Vrieslaan - 33 woningen



VAK N+100

VAK N+200

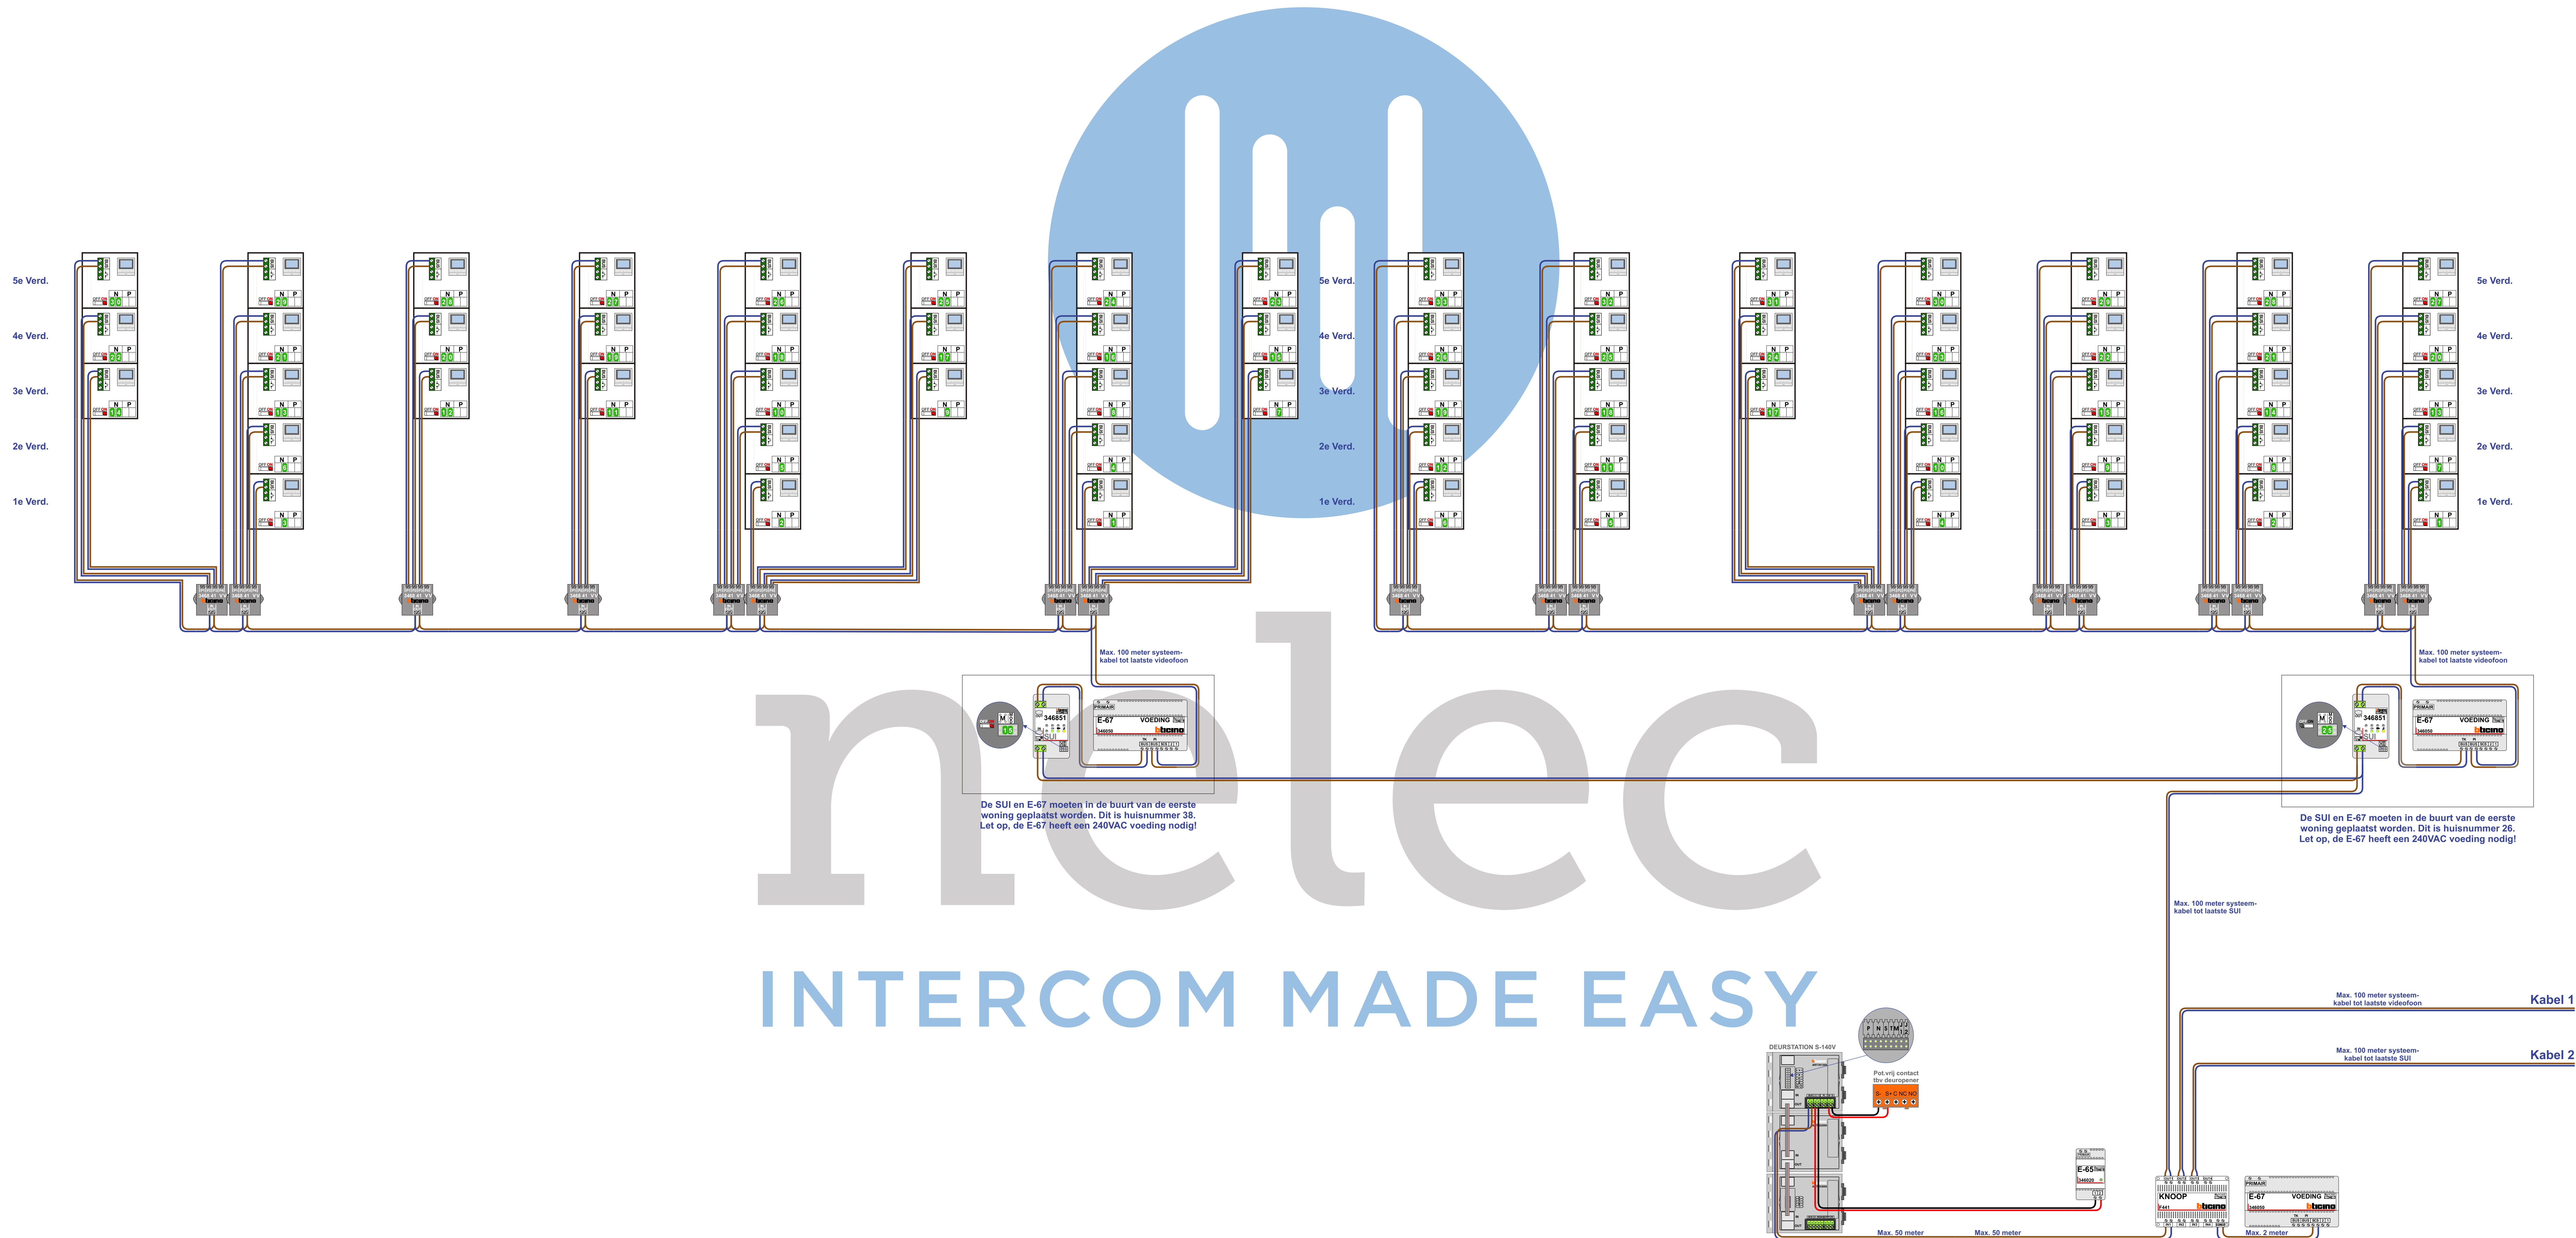


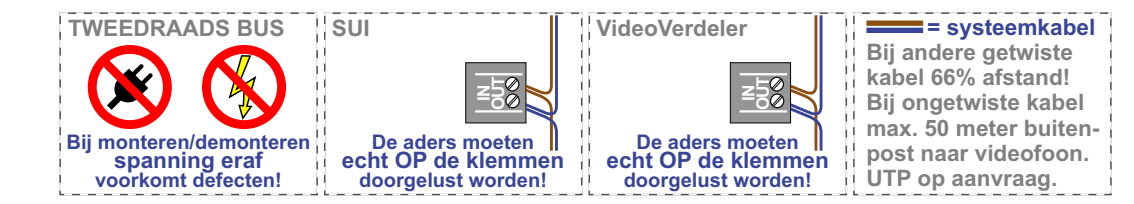

Westgevel Links / Julianaplein - 36 woningen	Westgevel Rechts / Julianaplein - 36 woningen	Noordgevel - Passage - 29 woningen
VAK N+0	VAK N+300	VAK N+400

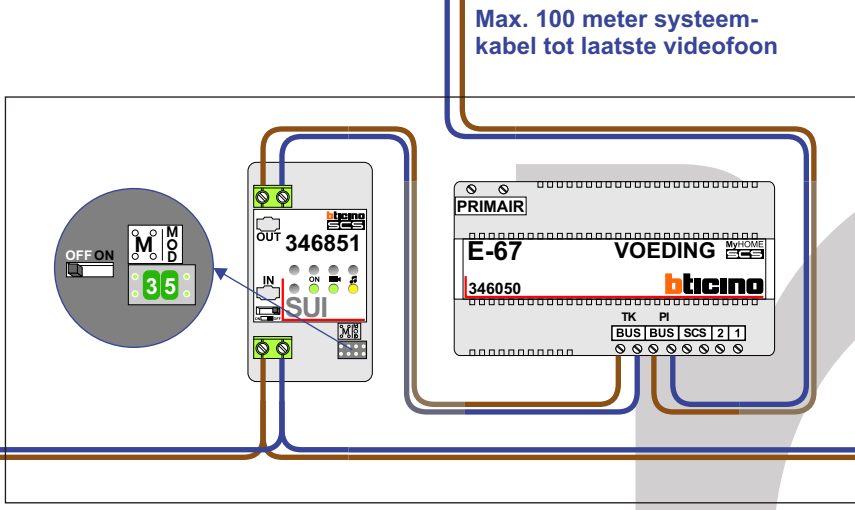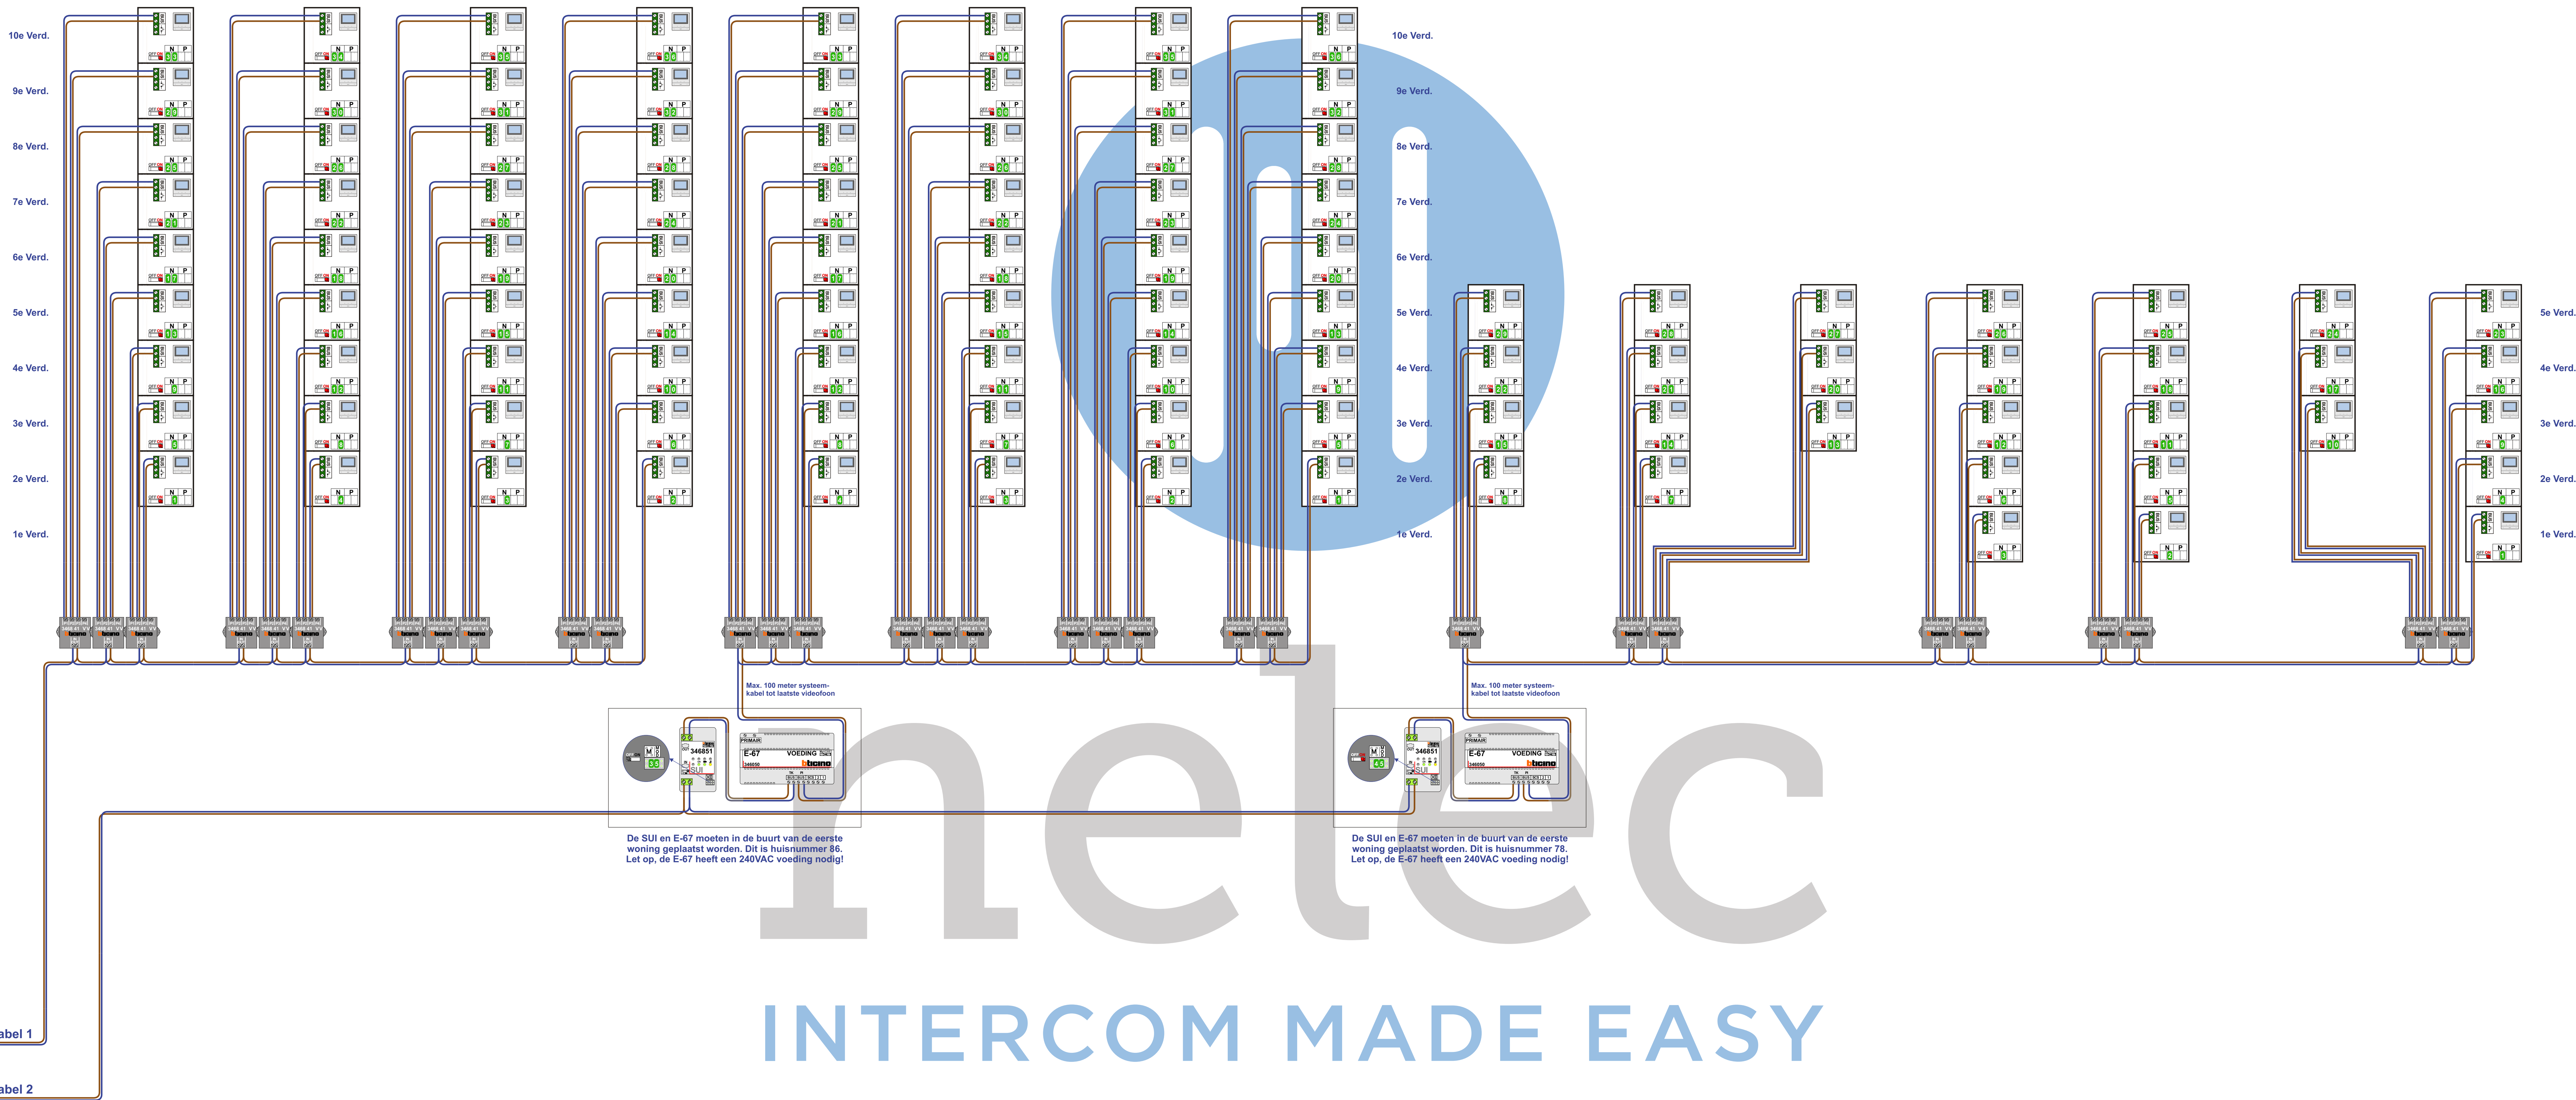


De SUI en E-67 moeten in de buurt van de eerste woning geplaatst worden. Dit is huisnummer 86. Let op, de E-67 heeft een 240VAC voeding nodig!

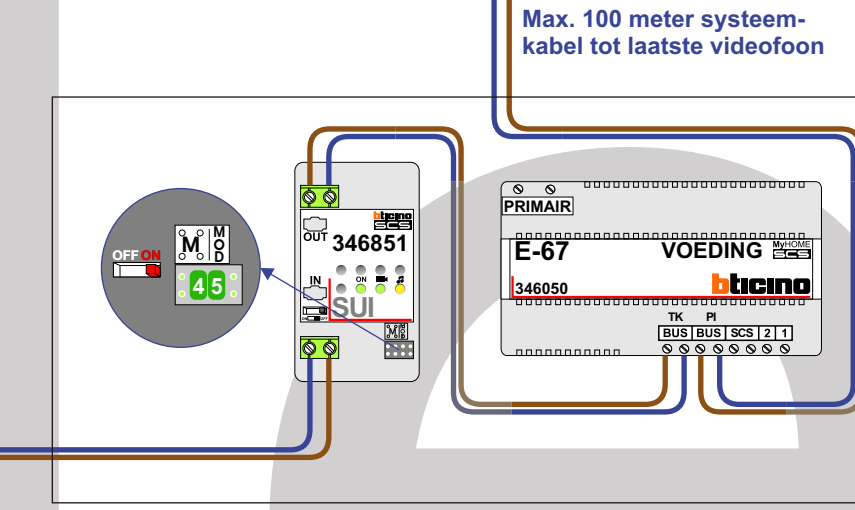

De SUI en E-67 moeten in de buurt van de eerste woning geplaatst worden. Dit is huisnummer 78. Let op, de E-67 heeft een 240VAC voeding nodig!

INTERCOM MADE EASY

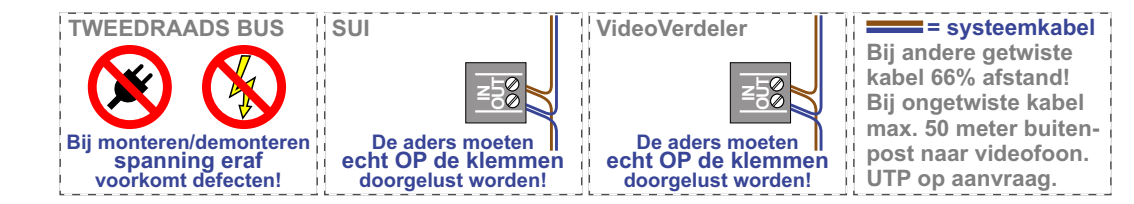

Oostgevel

Bertrand Russelstraat - 30 woningen

N-Waarde	Huisnummer	Switch-ON
101	38	X
102	40	X
103	42	X
104	64	X
105	66	X
106	68	X
107	110	X
108	112	X
109	114	X
110	116	X
111	118	X
112	120	X
113	122	X
114	124	X
115	170	X
116	172	X
117	174	X
118	176	X
119	178	X
120	180	X
121	182	X
122	184	X
123	230	X
124	232	X
125	234	X
126	236	X
127	238	X
128	240	X
129	242	X
130	244	X

Zuidgevel

Hugo de Vrieslaan - 33 woningen

N-Waarde	Huisnummer	Switch-ON
201	26	X
202	28	X
203	30	X
204	32	X
205	34	X
206	36	X
207	52	X
208	54	X
209	56	X
210	58	X
211	60	X
212	62	X
213	96	X
214	98	X
215	100	X
216	102	X
217	104	X
218	106	X
219	108	X
220	156	X
221	158	X
222	160	X
223	162	X
224	164	X
225	166	X
226	168	X
227	216	X
228	218	X
229	220	X
230	222	X
231	224	X
232	226	X
233	228	X

Westgevel Links

Julianaplein - 36 woningen

N-Waarde	Huisnummer	Switch-ON
1	50	X
2	88	X
3	90	X
4	92	X
5	94	X
6	148	X
7	150	X
8	152	X
9	154	X
10	208	X
11	210	X
12	212	X
13	214	X
14	268	X
15	270	X
16	272	X
17	274	X
18	276	X
19	278	X
20	280	X
21	290	X
22	292	X
23	294	X
24	296	X
25	306	X
26	308	X
27	310	X
28	312	X
29	322	X
30	324	X
31	326	X
32	328	X
33	338	X
34	340	X
35	342	X
36	344	X

Westgevel Rechts

Julianaplein - 36 woningen

N-Waarde	Huisnummer	Switch-ON
301	80	X
302	82	X
303	84	X
304	86	X
305	140	X
306	142	X
307	144	X
308	146	X
309	200	X
310	202	X
311	204	X
312	206	X
313	260	X
314	262	X
315	264	X
316	266	X
317	282	X
318	284	X
319	286	X
320	288	X
321	298	X
322	300	X
323	302	X
324	304	X
325	314	X
326	316	X
327	318	X
328	320	X
329	330	X
330	332	X
331	334	X
332	336	X
333	346	X
334	348	X
335	350	X
336	352	X

Noordgevel

Passage - 29 woningen

N-Waarde	Huisnummer	Switch-ON
401	44	X
402	46	X
403	48	X
404	70	X
405	72	X
406	74	X
407	76	X
408	78	X
409	126	X
410	128	X
411	130	X
412	132	X
413	134	X
414	136	X
415	138	X
416	186	X
417	188	X
418	190	X
419	192	X
420	194	X
421	196	X
422	198	X
423	246	X
424	248	X
425	250	X
426	252	X
427	254	X
428	256	X
429	258	X

nelec
INTERCOM MADE EASY