


TWEEDRAADS BUS
Bij monteren/demonteren spanning eraf voorkomt defecten!

Bij installaties zonder beeld maakt het niet uit hoe je de bus aansluit. De telefoons hoeven niet in serie en eindweerstand zijn niet nodig.

— = systeemkabel
Bij kabel 2 x 1 mm²: 180% afstand!
Bij kabel 2 x 0,28 mm²: 60% afstand!
UTP op aanvraag.

Digitzers & flatcables
Niet monteren/demonteren onder spanning
Beldrukkers mogen wel

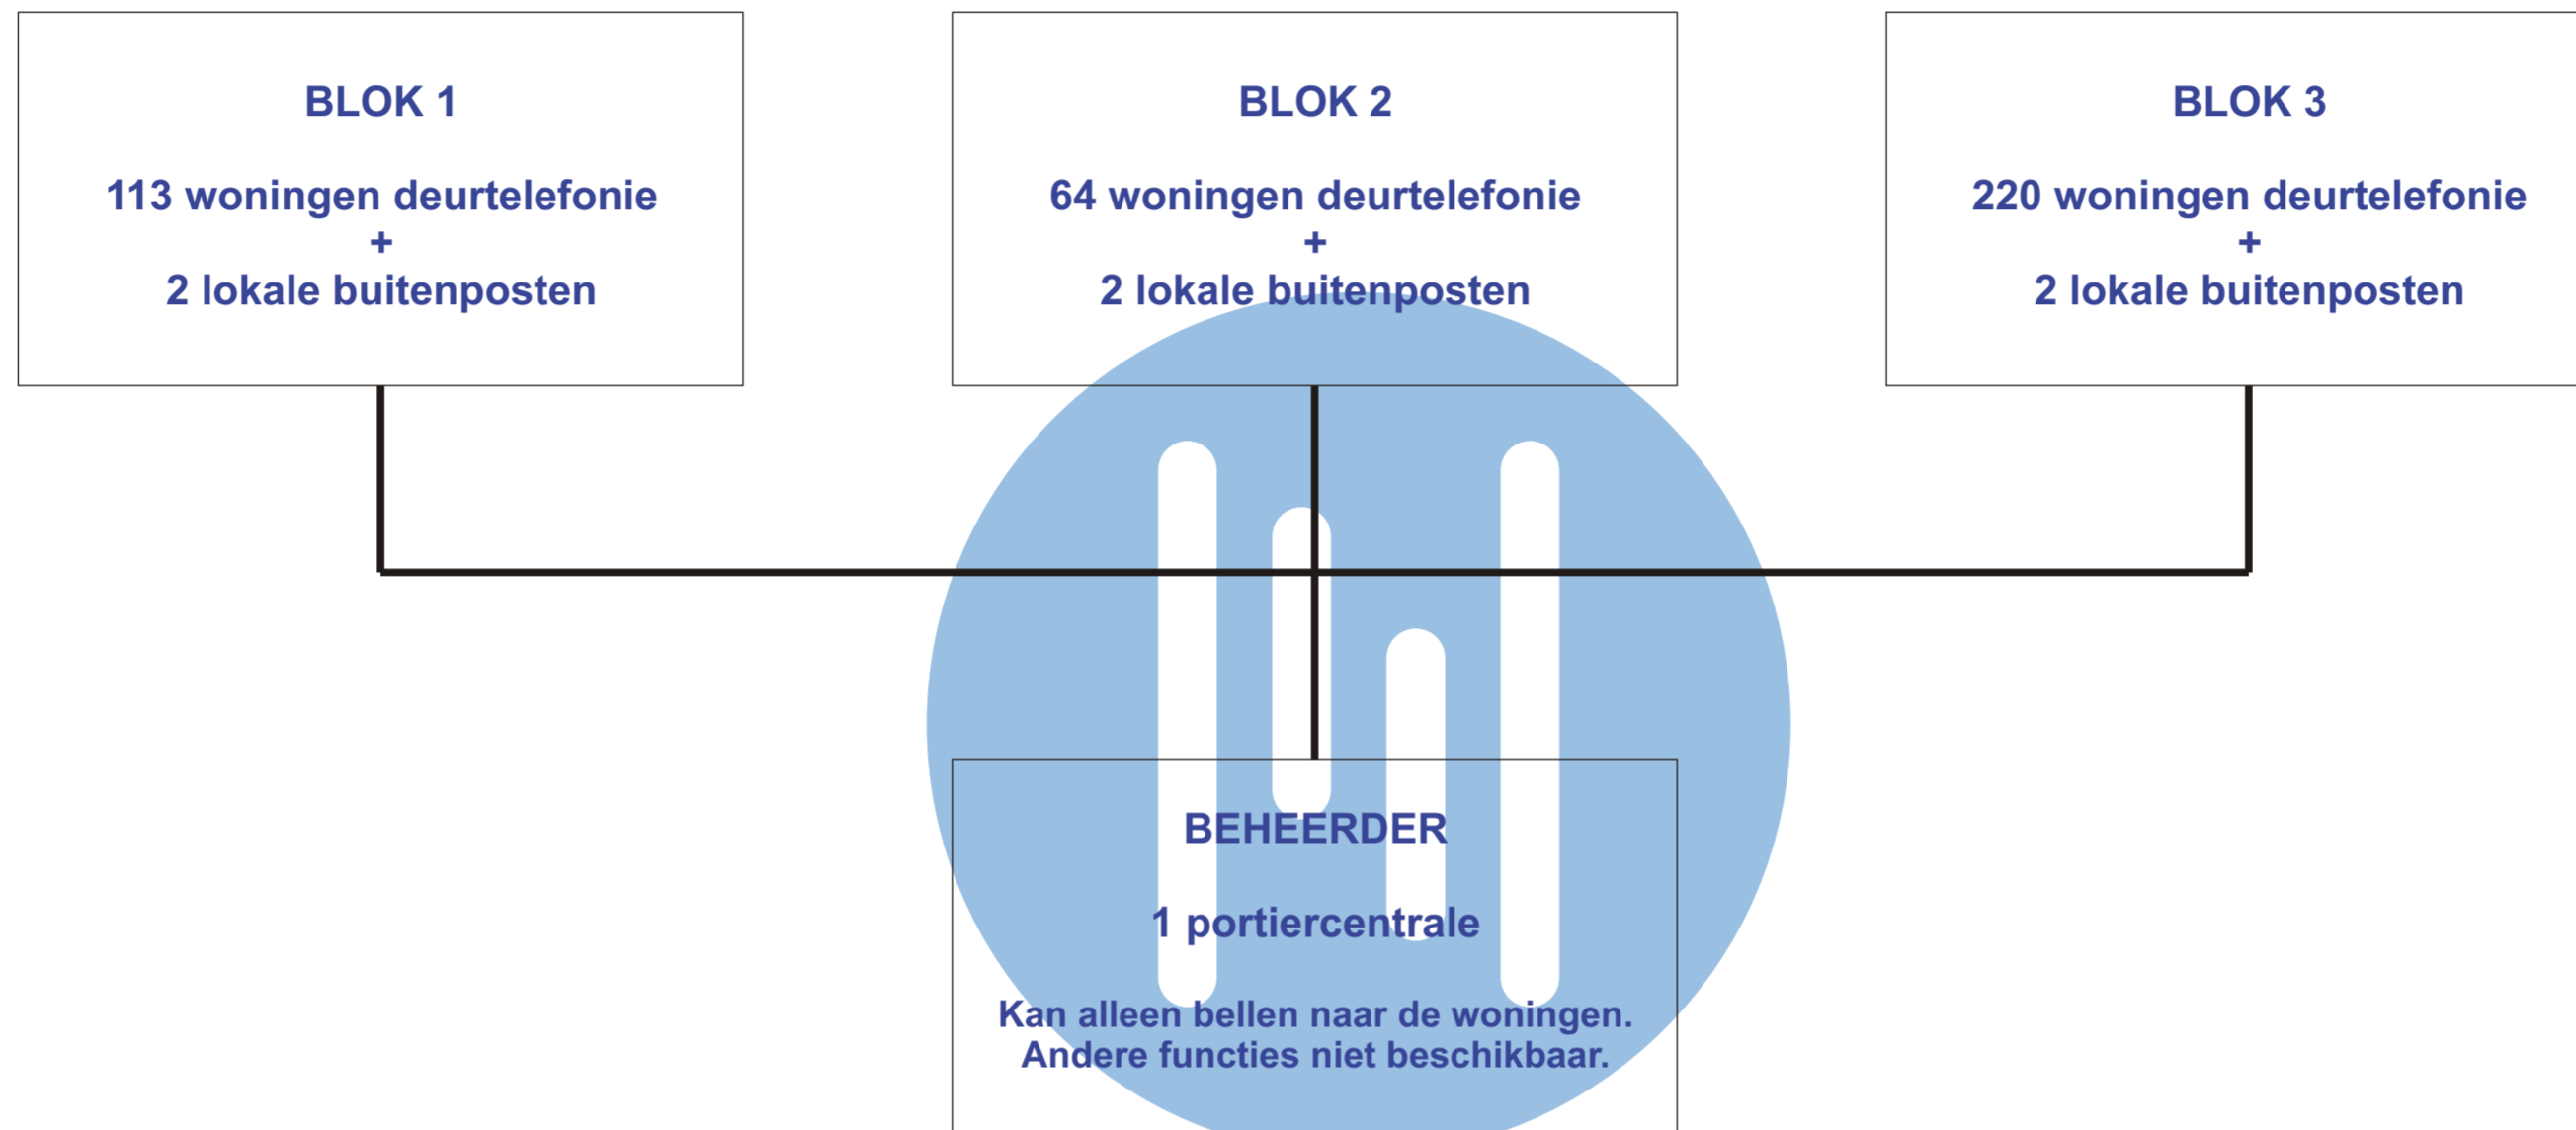


nelec

INTERCOM MADE EASY

Voedingen voor intercom


FASE I = CVZ-2 GR. 25
FASE II = CVZ-1 GR. 30

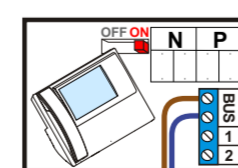

Beheerdersruimte

Max. 290 meter

(A)

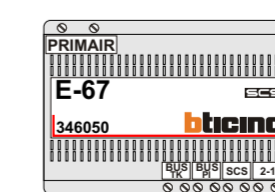

Op goot 2e verdieping
Voor BN 2-33 / HN 147G

Kabel naar Pagina 2
Blok 1
FASE II

(B)

Max. 320 meter systeem-
kabel tot SUI

Kabel naar Pagina 3
Blok 2
FASE II

(C)

Max. 320 meter systeem-
kabel tot SUI

Kabel naar Pagina 4
Blok 3
FASE I


(D)

Max. 320 meter systeem-
kabel tot SUI

TWEEDRAADS BUS
Bij installaties zonder beeld maakt het niet uit hoe je de bus aansluit. De telefoons hoeven niet in serie en eindweerstand zijn niet nodig.

— = systeemkabel
Bij kabel 2 x 1 mm²: 180% afstand!
Bij kabel 2 x 0,28 mm²: 60% afstand!
UTP op aanvraag.


Digitzers & flatcables
Niet monteren/demontieren onder spanning
Bedrukkers mogen wel

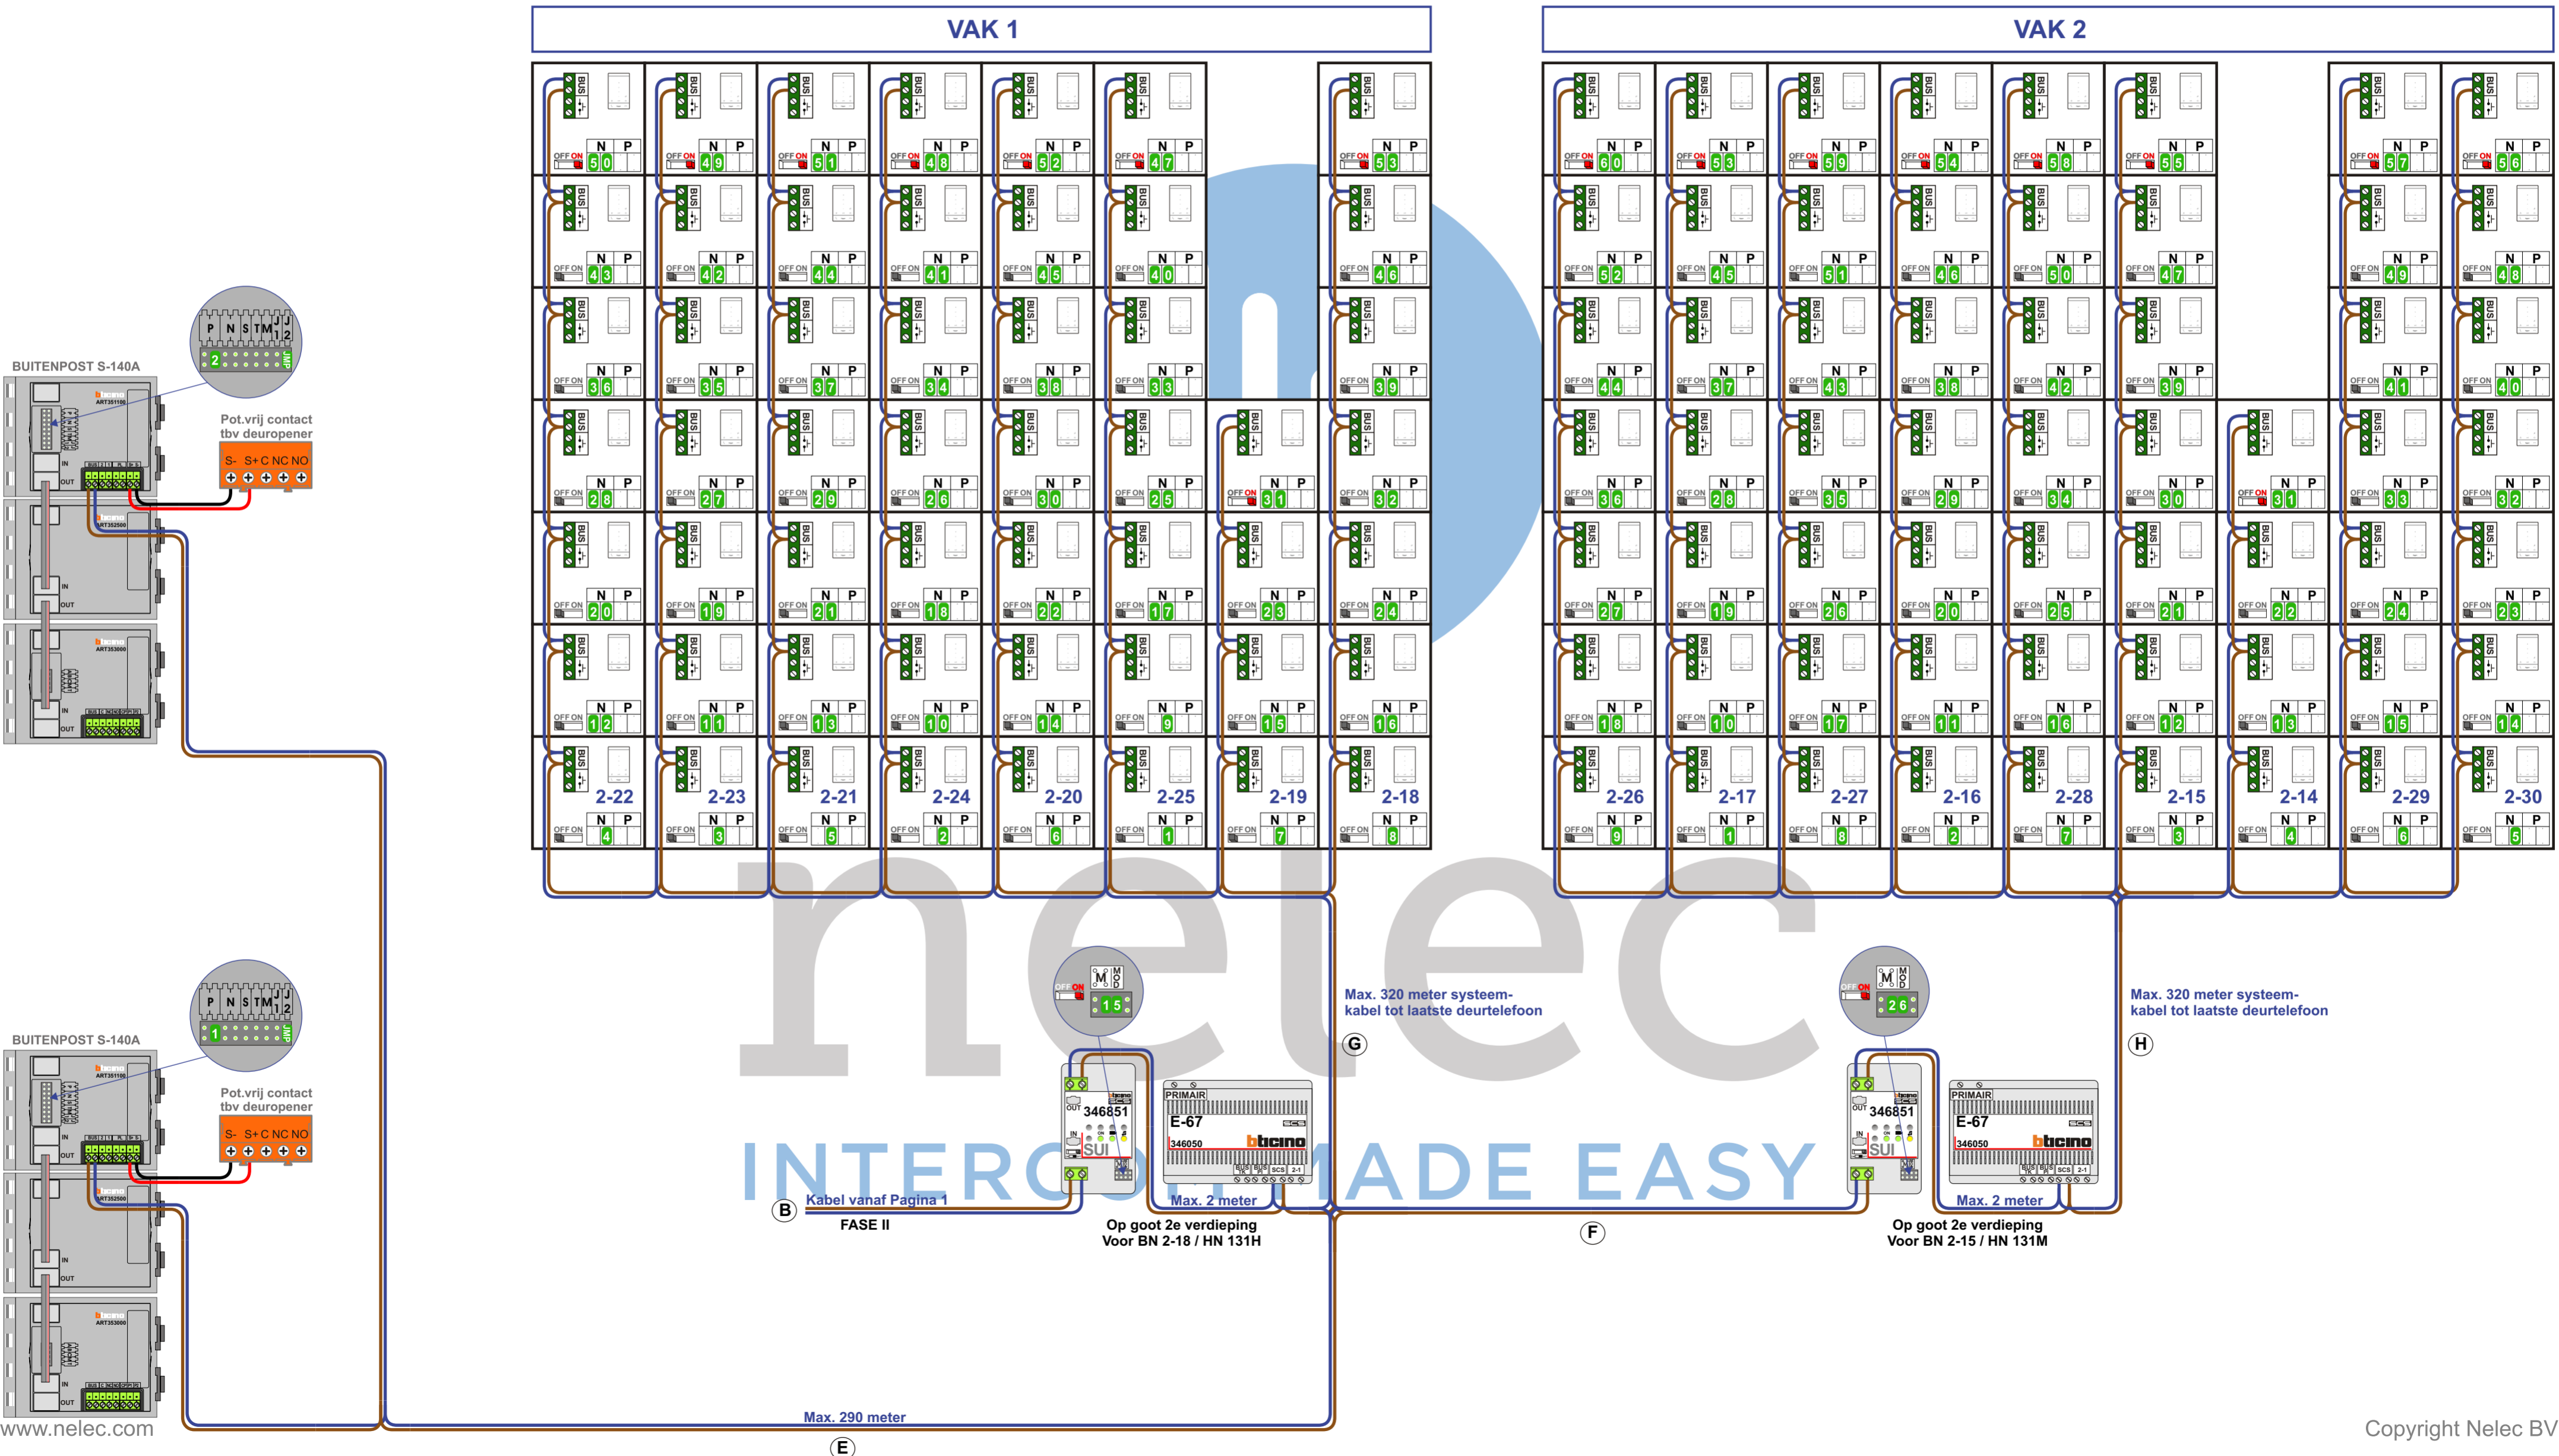

TWEEDRAADS BUS
Bij installaties zonder beeld maakt het niet uit hoe je de bus aansluit. De telefoons hoeven niet in serie en eindweerstand zijn niet nodig.

— = systeemkabel
Bij kabel 2 x 1 mm²: 180% afstand!
Bij kabel 2 x 0,28 mm²: 60% afstand!
UTP op aanvraag.


Digitzers & flatcables
Niet monteren/demontoren onder spanning
Beldrukkers mogen wel

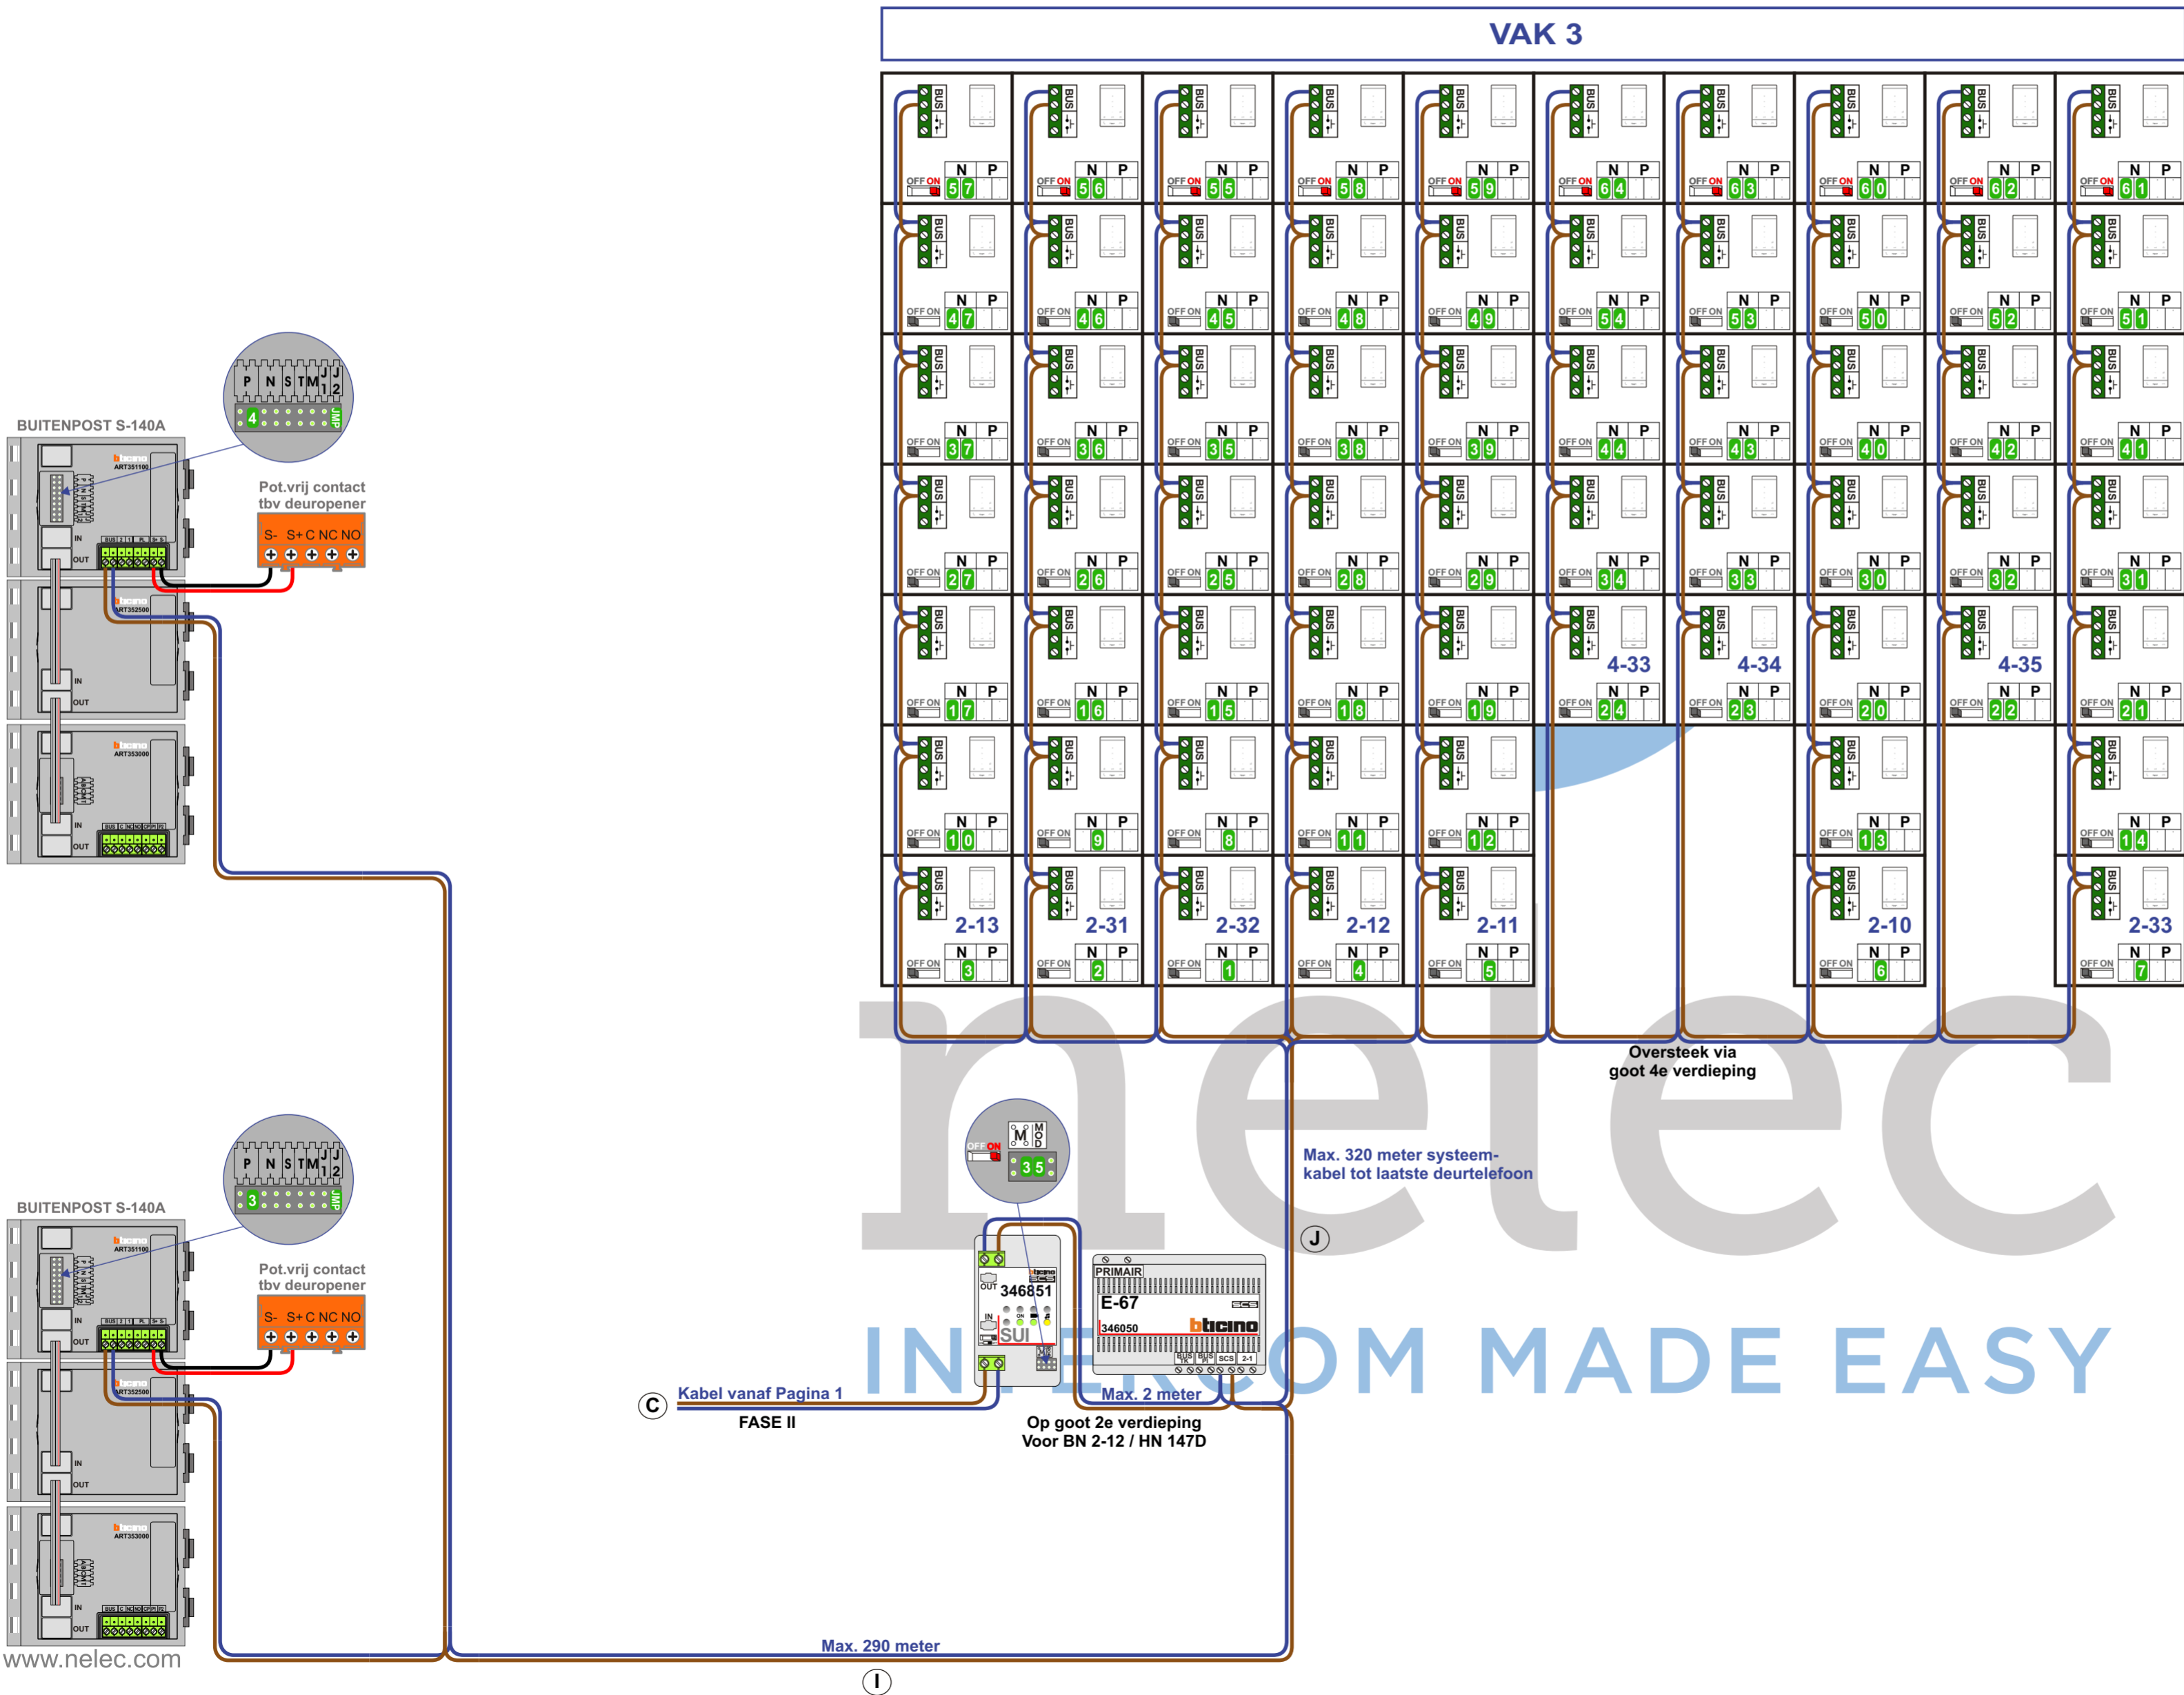

TWEEDRAADS BUS
Bij installaties zonder beeld maakt het niet uit hoe je de bus aansluit. De telefoons hoeven niet in serie en eindweerstand zijn niet nodig.

— = systeemkabel
Bij kabel 2 x 1 mm²: 180% afstand!
Bij kabel 2 x 0,28 mm²: 60% afstand!
UTP op aanvraag.

Digitzers & flatcables
Niet monteren/demontoren onder spanning
Bedrukkers mogen wel

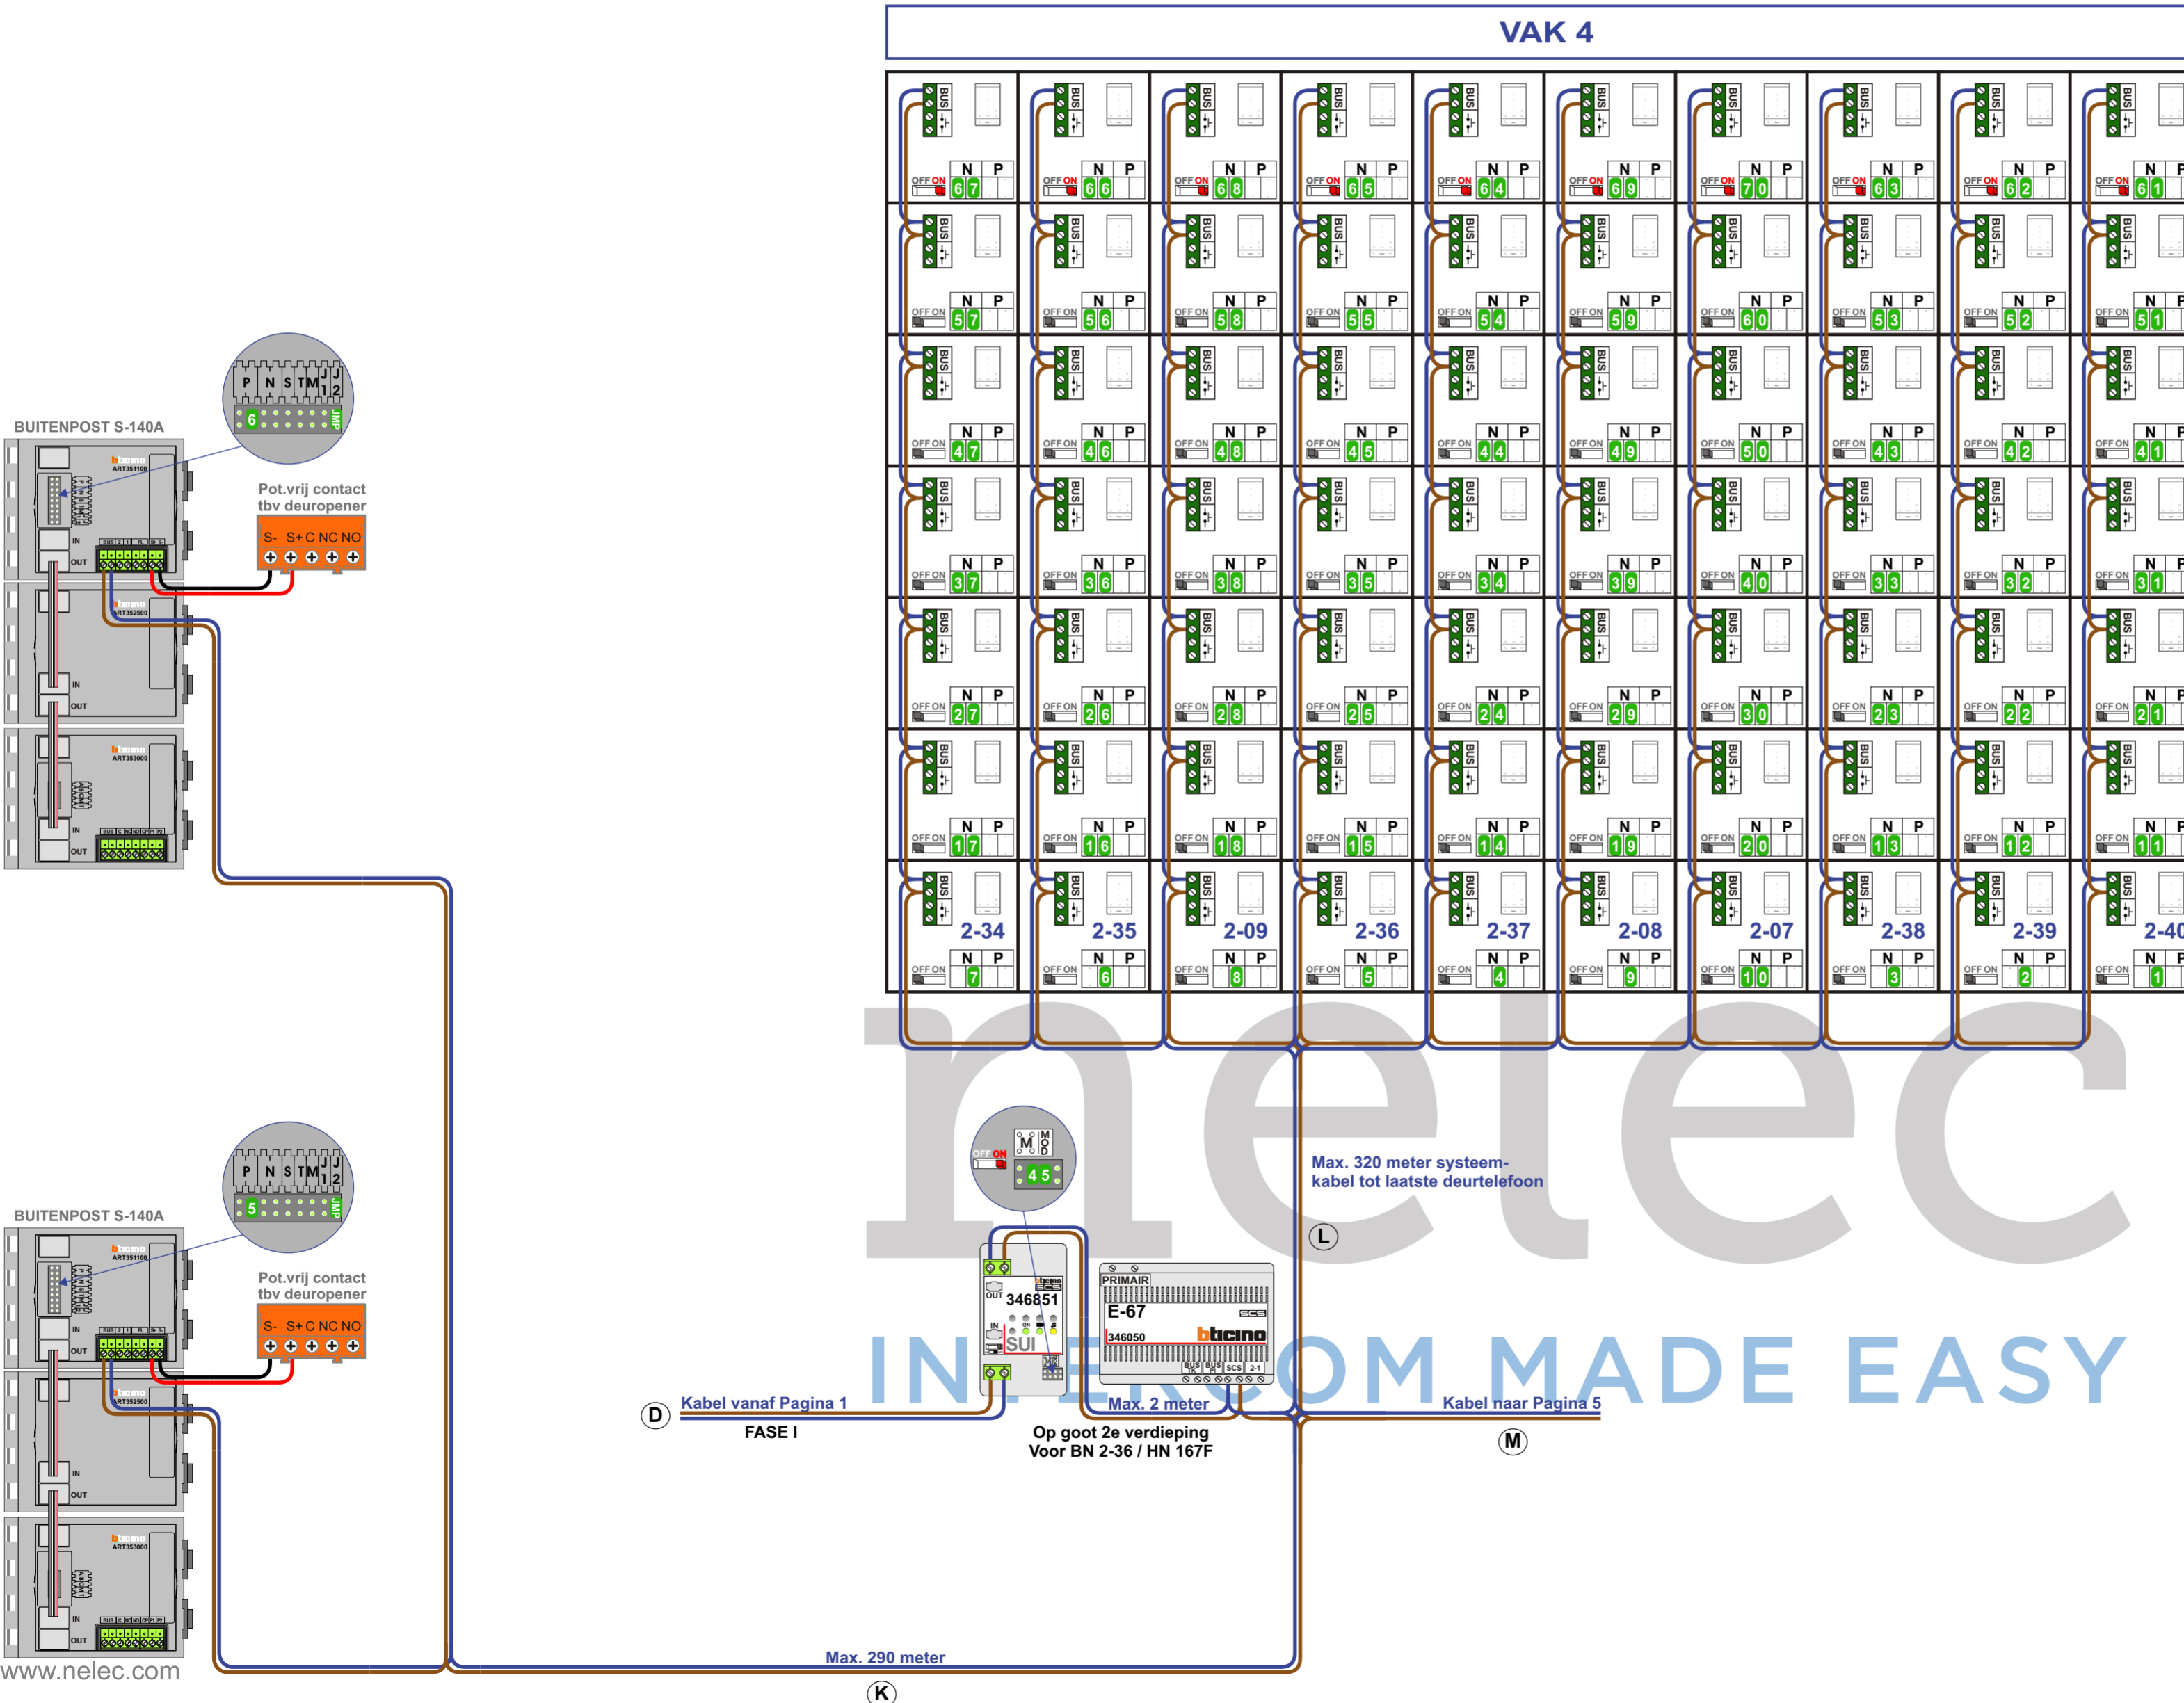

TWEEDRAADS BUS
Bij monteren/demonteren spanning eraf voorkomt defecten!




Bij installaties zonder beeld maakt het niet uit hoe je de bus aansluit. De telefoons hoeven niet in serie en eindweerstand zijn niet nodig.

— = systeemkabel
Bij kabel 2 x 1 mm²: 180% afstand!
Bij kabel 2 x 0,28 mm²: 60% afstand!
UTP op aanvraag.

Digitzers & flatcables
Niet monteren/demonteren onder spanning
Bedrukkers mogen wel

VAK 5

VAK 6

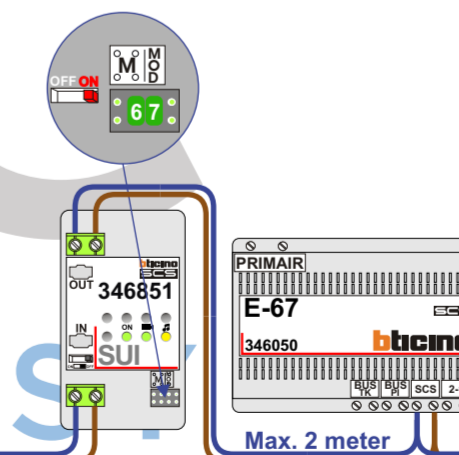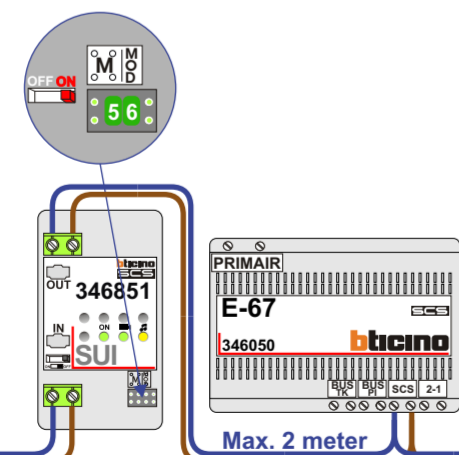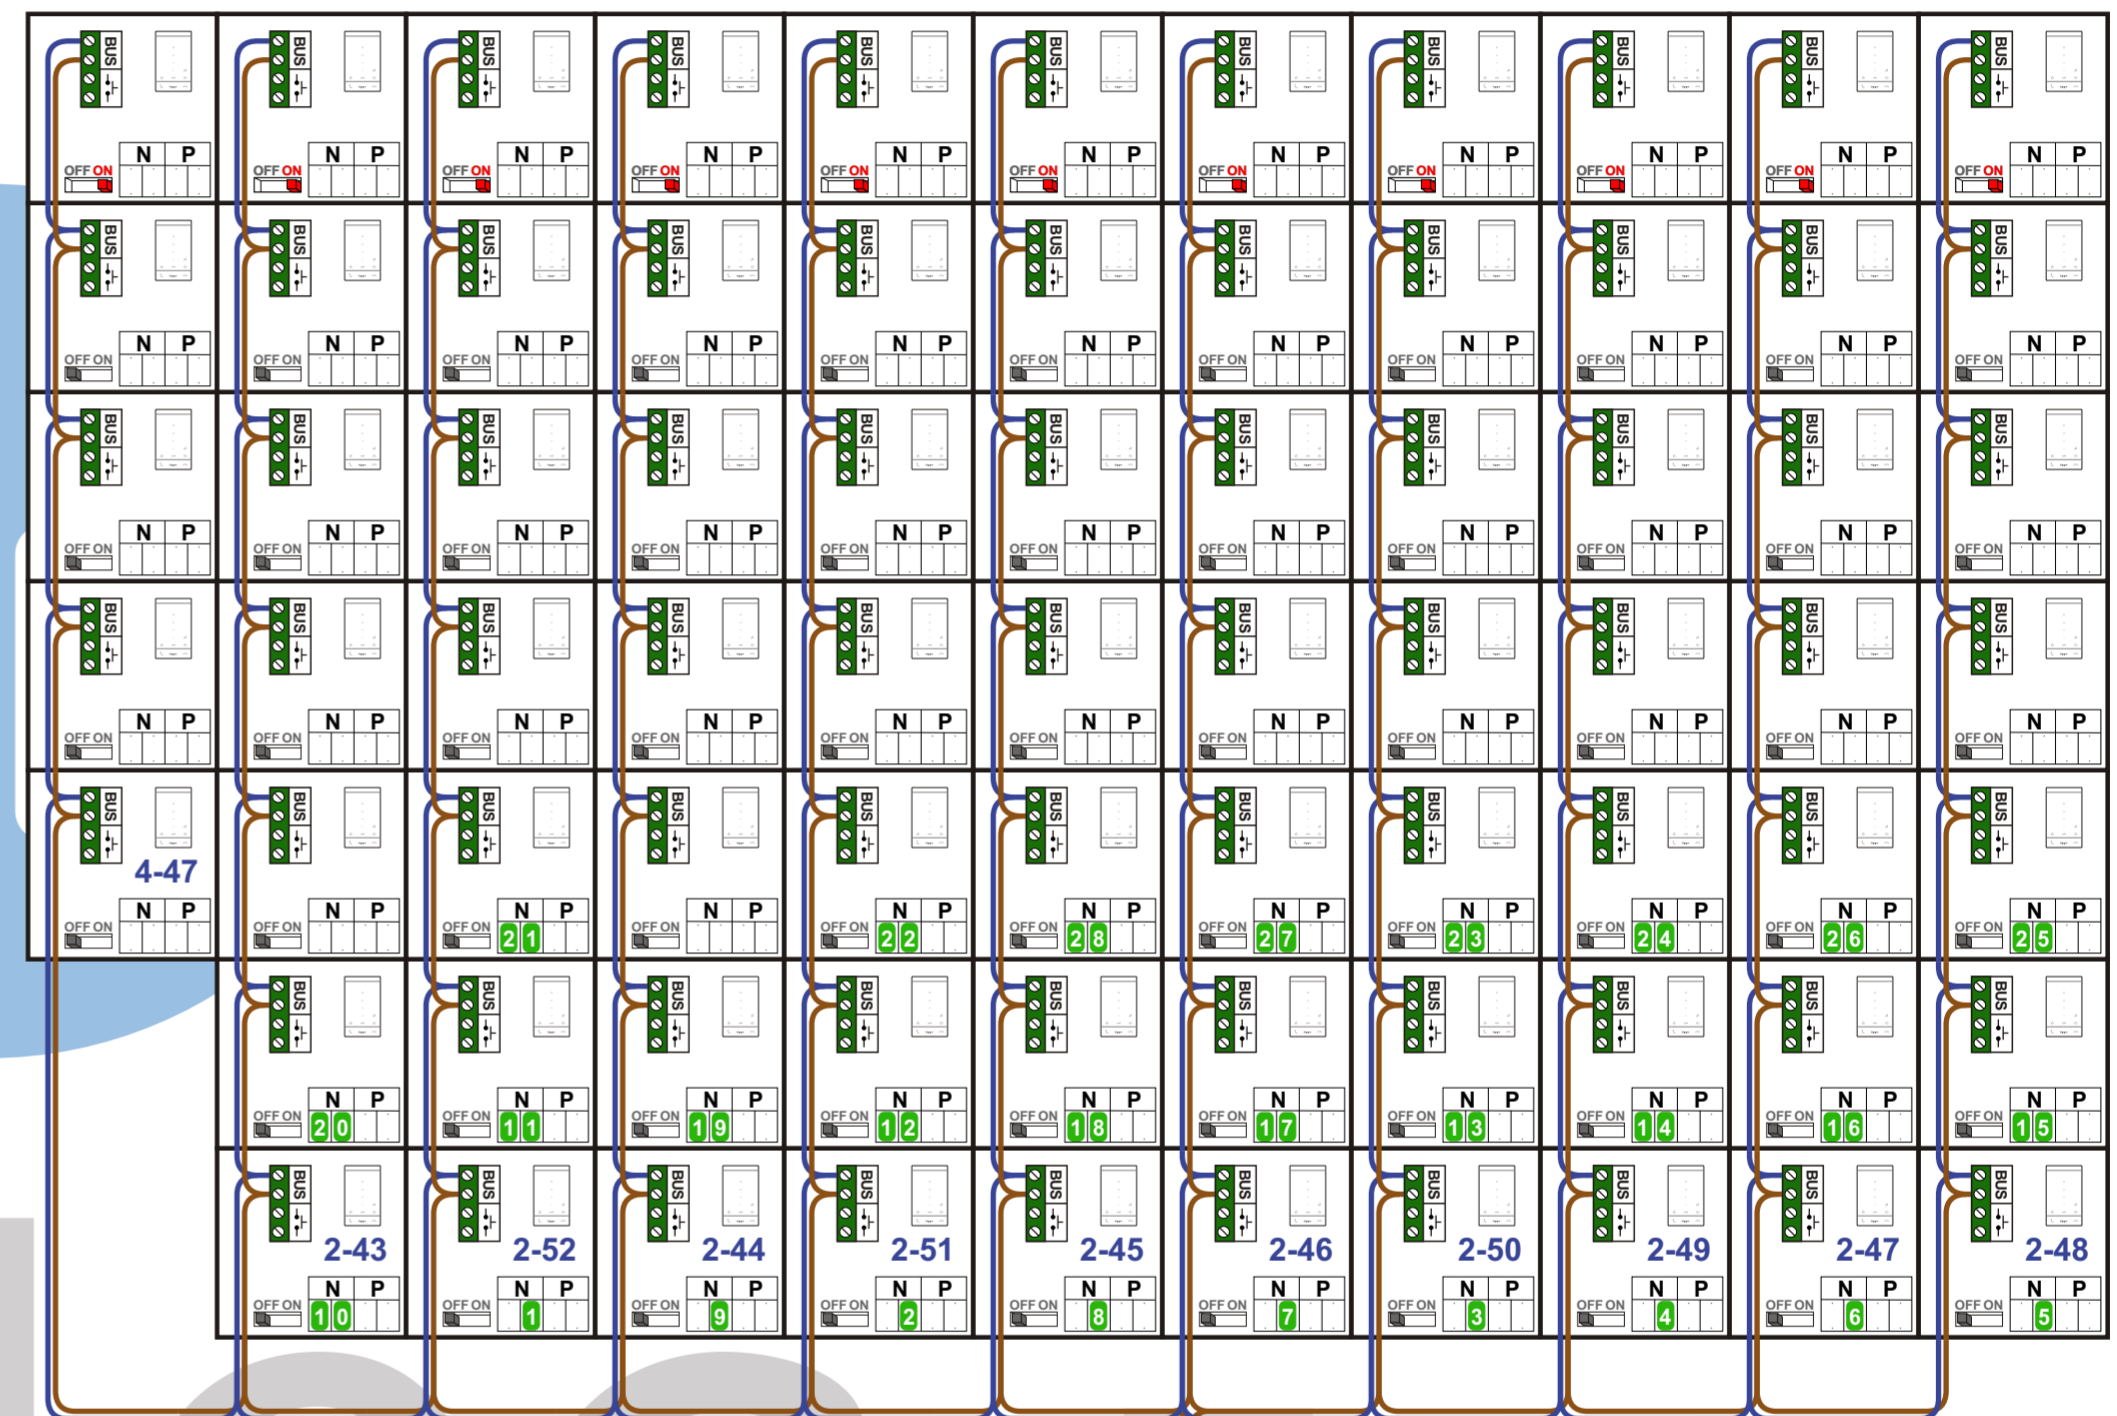

Max. 320 meter systeemkabel tot laatste deurtelefoon

Max. 320 meter systeemkabel tot laatste deurtelefoon

Ⓜ Kabel vanaf Pagina 4
FASE I

Op goot 2e verdieping
Voor BN 2-42 / HN 169R

Ⓞ Oversteek via
goot 4e verdieping

Op goot 2e verdieping
Voor BN 2-46 / HN 169L

BLOK 1 - VAK 1

N-Waarde voor Lokale buitenpost	N-Waarde voor Portierscentrale	Huisnummer	Bouwnummer	Switch-ON
1	101	131 A	2-25	
2	102	131 B	2-24	
3	103	131 C	2-23	
4	104	131 D	2-22	
5	105	131 E	2-21	
6	106	131 F	2-20	
7	107	131 G	2-19	
8	108	131 H	2-18	
9	109	133 A	3-25	
10	110	133 B	3-24	
11	111	133 C	3-23	
12	112	133 D	3-22	
13	113	133 E	3-21	
14	114	133 F	3-20	
15	115	133 G	3-19	
16	116	133 H	3-18	
17	117	135 A	4-25	
18	118	135 B	4-24	
19	119	135 C	4-23	
20	120	135 D	4-22	
21	121	135 E	4-21	
22	122	135 F	4-20	
23	123	135 G	4-19	
24	124	135 H	4-18	
25	125	137 A	5-25	
26	126	137 B	5-24	
27	127	137 C	5-23	
28	128	137 D	5-22	
29	129	137 E	5-21	
30	130	137 F	5-20	
31	131	137 G	5-19	X
32	132	137 H	5-18	
33	133	139 A	6-23	
34	134	139 B	6-22	
35	135	139 C	6-21	
36	136	139 D	6-20	
37	137	139 E	6-19	
38	138	139 F	6-18	
39	139	139 G	6-17	
40	140	141 A	7-23	
41	141	141 B	7-22	
42	142	141 C	7-21	
43	143	141 D	7-20	
44	144	141 E	7-19	
45	145	141 F	7-18	
46	146	141 G	7-17	
47	147	143 A	8-23	X
48	148	143 B	8-22	X
49	149	143 C	8-21	X
50	150	143 D	8-20	X
51	151	143 E	8-19	X
52	152	143 F	8-18	X
53	153	143 G	8-17	X

BLOK 1 - VAK 2

N-Waarde voor Lokale buitenpost	N-Waarde voor Portierscentrale	Huisnummer	Bouwnummer	Switch-ON
201	201	131 K	2-17	
202	202	131 L	2-16	
203	203	131 M	2-15	
204	204	131 N	2-14	
205	205	131 P	2-30	
206	206	131 R	2-29	
207	207	131 S	2-28	
208	208	131 T	2-27	
209	209	131 U	2-26	
210	210	133 K	3-17	
211	211	133 L	3-16	
212	212	133 M	3-15	
213	213	133 N	3-14	
214	214	133 P	3-30	
215	215	133 R	3-29	
216	216	133 S	3-28	
217	217	133 T	3-27	
218	218	133 U	3-26	
219	219	135 K	4-17	
220	220	135 L	4-16	
221	221	135 M	4-15	
222	222	135 N	4-14	
223	223	135 P	4-30	
224	224	135 R	4-29	
225	225	135 S	4-28	
226	226	135 T	4-27	
227	227	135 U	4-26	
228	228	137 K	5-17	
229	229	137 L	5-16	
230	230	137 M	5-15	
231	231	137 N	5-14	X
232	232	137 P	5-30	
233	233	137 R	5-29	
234	234	137 S	5-28	
235	235	137 T	5-27	
236	236	137 U	5-26	
237	237	139 H	6-16	
238	238	139 K	6-15	
239	239	139 L	6-14	
240	240	139 M	6-28	
241	241	139 N	6-27	
242	242	139 P	6-26	
243	243	139 R	6-25	
244	244	139 S	6-24	
245	245	141 H	7-16	
246	246	141 K	7-15	
247	247	141 L	7-14	
248	248	141 M	7-28	
249	249	141 N	7-27	
250	250	141 P	7-26	
251	251	141 R	7-25	
252	252	141 S	7-24	
253	253	143 H	8-16	X
254	254	143 K	8-15	X
255	255	143 L	8-14	X
256	256	143 M	8-28	X
257	257	143 N	8-27	X
258	258	143 P	8-26	X
259	259	143 R	8-25	X
260	260	143 S	8-24	X

BLOK 2 - VAK 3

N-Waarde voor Lokale buitenpost	N-Waarde voor Portierscentrale	Huisnummer	Bouwnummer	Switch-ON
1	301	147 A	2-32	
2	302	147 B	2-31	
3	303	147 C	2-13	
4	304	147 D	2-12	
5	305	147 E	2-11	
6	306	147 F	2-10	
7	307	147 G	2-33	
8	308	149 A	3-32	
9	309	149 B	3-31	
10	310	149 C	3-13	
11	311	149 D	3-12	
12	312	149 E	3-11	
13	313	149 F	3-10	
14	314	149 G	3-33	
15	315	151 A	4-32	
16	316	151 B	4-31	
17	317	151 C	4-13	
18	318	151 D	4-12	
19	319	151 E	4-11	
20	320	151 F	4-10	
21	321	151 G	4-36	
22	322	151 H	4-35	
23	323	151 K	4-34	
24	324	151 L	4-33	
25	325	153 A	5-32	
26	326	153 B	5-31	
27	327	153 C	5-13	
28	328	153 D	5-12	
29	329	153 E	5-11	
30	330	153 F	5-10	
31	331	153 G	5-36	
32	332	153 H	5-35	
33	333	153 K	5-34	
34	334	153 L	5-33	
35	335	155 A	6-30	
36	336	155 B	6-29	
37	337	155 C	6-13	
38	338	155 D	6-12	
39	339	155 E	6-11	
40	340	155 F	6-10	
41	341	155 G	6-34	
42	342	155 H	6-33	
43	343	155 K	6-32	
44	344	155 L	6-31	
45	345	157 A	7-30	
46	346	157 B	7-29	
47	347	157 C	7-13	
48	348	157 D	7-12	
49	349	157 E	7-11	
50	350	157 F	7-10	
51	351	157 G	7-34	
52	352	157 H	7-33	
53	353	157 K	7-32	
54	354	157 L	7-31	
55	355	159 A	8-30	X
56	356	159 B	8-29	X
57	357	159 C	8-13	X
58	358	159 D	8-12	X
59	359	159 E	8-11	X
60	360	159 F	8-10	X
61	361	159 G	8-34	X
62	362	159 H	8-33	X
63	363	159 K	8-32	X
64	364	159 L	8-31	X

BLOK 3 - VAK 4

N-W aarde voor Lokale buitenpost	N-W aarde voor Portierscentrale	Huisnummer	Bouwnummer	Switch-ON
1	401	167 B	2-40	
2	402	167 C	2-39	
3	403	167 D	2-38	
4	404	167 E	2-37	
5	405	167 F	2-36	
6	406	167 G	2-35	
7	407	167 H	2-34	
8	408	167 K	2-09	
9	409	167 L	2-08	
10	410	167 M	2-07	
11	411	171 B	3-40	
12	412	171 C	3-39	
13	413	171 D	3-38	
14	414	171 E	3-37	
15	415	171 F	3-39	
16	416	171 G	3-35	
17	417	171 H	3-34	
18	418	171 K	3-09	
19	419	171 L	3-08	
20	420	171 M	3-07	
21	421	175 B	4-43	
22	422	175 C	4-42	
23	423	175 D	4-41	
24	424	175 E	4-40	
25	425	175 F	4-39	
26	426	175 G	4-38	
27	427	175 H	4-37	
28	428	175 K	4-09	
29	429	175 L	4-08	
30	430	175 M	4-07	
31	431	179 B	5-43	
32	432	179 C	5-42	
33	433	179 D	5-41	
34	434	179 E	5-40	
35	435	179 F	5-39	
36	436	179 G	5-38	
37	437	179 H	5-37	
38	438	179 K	5-09	
39	439	179 L	5-08	
40	440	179 M	5-07	
41	441	183 B	6-41	
42	442	183 C	6-40	
43	443	183 D	6-39	
44	444	183 E	6-38	
45	445	183 F	6-37	
46	446	183 G	6-36	
47	447	183 H	6-35	
48	448	183 K	6-09	
49	449	183 L	6-08	
50	450	183 M	6-07	
51	451	187 B	7-41	
52	452	187 C	7-40	
53	453	187 D	7-39	
54	454	187 E	7-38	
55	455	187 F	7-37	
56	456	187 G	7-36	
57	457	187 H	7-35	
58	458	187 K	7-09	
59	459	187 L	7-08	
60	460	187 M	7-07	
61	461	191 B	8-41	X
62	462	191 C	8-40	X
63	463	191 D	8-39	X
64	464	191 E	8-38	X
65	465	191 F	8-37	X
66	466	191 G	8-36	X
67	467	191 H	8-35	X
68	468	191 K	8-09	X
69	469	191 L	8-08	X
70	470	191 M	8-07	X

BLOK 3 - VAK 5

N-Waarde voor Lokale buitenpost	N-Waarde voor Portierscentrale	Huisnummer	Bouwnummer	Switch-ON
501	501	167 A	2-41	
502	502	167 N	2-06	
503	503	167 P	2-05	
504	504	167 R	2-04	
505	505	167 S	2-03	
506	506	167 T	2-02	
507	507	169 A	2-01	
508	508	169 B	2-54	
509	509	169 C	2-53	
510	510	169 R	2-42	
511	511	171 A	3-41	
512	512	171 N	3-06	
513	513	171 P	3-05	
514	514	171 R	3-04	
515	515	171 S	3-03	
516	516	171 T	3-02	
517	517	173 A	3-01	
518	518	173 B	3-54	
519	519	173 C	3-53	
520	520	173 R	3-42	
521	521	175 A	4-44	
522	522	175 N	4-06	
523	523	175 P	4-05	
524	524	175 R	4-04	
525	525	175 S	4-03	
526	526	175 T	4-02	
527	527	177 A	4-01	
528	528	177 B	4-59	
529	529	177 C	4-58	
530	530	177 S	4-46	
531	531	177 T	4-45	
532	532	179 A	5-44	
533	533	179 N	5-06	
534	534	179 P	5-05	
535	535	179 R	5-04	
536	536	179 S	5-03	
537	537	179 T	5-02	
538	538	181 A	5-01	
539	539	181 B	5-59	
540	540	181 C	5-58	
541	541	181 S	5-46	
542	542	181 T	5-45	
543	543	183 A	6-42	
544	544	183 N	6-06	
545	545	183 P	6-05	
546	546	183 R	6-04	
547	547	183 S	6-03	
548	548	183 T	6-02	
549	549	185 A	6-01	
550	550	185 B	6-57	
551	551	185 C	6-56	
552	552	185 S	6-44	
553	553	185 T	6-43	
554	554	187 A	7-42	
555	555	187 N	7-06	
556	556	187 P	7-05	
557	557	187 R	7-04	
558	558	187 S	7-03	
559	559	187 T	7-02	
560	560	189 A	7-01	
561	561	189 B	7-57	
562	562	189 C	7-56	
563	563	189 S	7-44	
564	564	189 T	7-43	
565	565	191 A	8-42	X
566	566	191 N	8-06	X
567	567	191 P	8-05	X
568	568	191 R	8-04	X
569	569	191 S	8-03	X
570	570	191 T	8-02	X
571	571	193 A	8-01	X
572	572	193 B	8-57	X
573	573	193 C	8-56	X
574	574	193 S	8-44	X
575	575	193 T	8-43	X

BLOK 3 - VAK 6

N-Waarde voor Lokale buitenpost	N-Waarde voor Portierscentrale	Huisnummer	Bouwnummer	Switch-ON
601	601	169 D	2-52	
602	602	169 E	2-51	
603	603	169 F	2-50	
604	604	169 G	2-49	
605	605	169 H	2-48	
606	606	169 K	2-47	
607	607	169 L	2-46	
608	608	169 M	2-45	
609	609	169 N	2-44	
610	610	169 P	2-43	
611	611	173 D	3-52	
612	612	173 E	3-51	
613	613	173 F	3-50	
614	614	173 G	3-49	
615	615	173 H	3-48	
616	616	173 K	3-47	
617	617	173 L	3-46	
618	618	173 M	3-45	
619	619	173 N	3-44	
620	620	173 P	3-43	
621	621	177 D	4-57	
622	622	177 E	4-56	
623	623	177 F	4-55	
624	624	177 G	4-54	
625	625	177 H	4-53	
626	626	177 K	4-52	
627	627	177 L	4-51	
628	628	177 M	4-50	
629	629	177 N	4-49	
630	630	177 P	4-48	
631	631	177 R	4-47	
632	632	181 D	5-57	
633	633	181 E	5-56	
634	634	181 F	5-55	
635	635	181 G	5-54	
636	636	181 H	5-53	
637	637	181 K	5-52	
638	638	181 L	5-51	
639	639	181 M	5-50	
640	640	181 N	5-49	
641	641	181 P	5-48	
642	642	181 R	5-47	
643	643	185 D	6-55	
644	644	185 E	6-54	
645	645	185 F	6-53	
646	646	185 G	6-52	
647	647	185 H	6-51	
648	648	185 K	6-50	
649	649	185 L	6-49	
650	650	185 M	6-48	
651	651	185 N	6-47	
652	652	185 P	6-46	
653	653	185 R	6-45	
654	654	189 D	7-55	
655	655	189 E	7-54	
656	656	189 F	7-53	
657	657	189 G	7-52	
658	658	189 H	7-51	
659	659	189 K	7-50	
660	660	189 L	7-49	
661	661	189 M	7-48	
662	662	189 N	7-47	
663	663	189 P	7-46	
664	664	189 R	7-45	
665	665	193 D	8-55	X
666	666	193 E	8-54	X
667	667	193 F	8-53	X
668	668	193 G	8-52	X
669	669	193 H	8-51	X
670	670	193 K	8-50	X
671	671	193 L	8-49	X
672	672	193 M	8-48	X
673	673	193 N	8-47	X
674	674	193 P	8-46	X
675	675	193 R	8-45	X