

— = systeemkabel
 Bij andere getwiste kabel 60% afscherming
 Bij ongegwiste kabel max. 50 meter buitenpost naar videofoon
 UTP op aanvraag


THREEDRAADS RUIS
 Bij hulpvoeding op 1-2
 Bij montagedoorgangsspanning eraf voorkomt defect

M-60V M-50V
 Bij hulpvoeding op 1-2 zet switch op ON

2-1
 ON OFF


SUI
 De piers moeten echt OP de connectoren doorgeplust worden!

Videofoneleider
 De piers moeten echt OP de stekers doorgeplust worden!

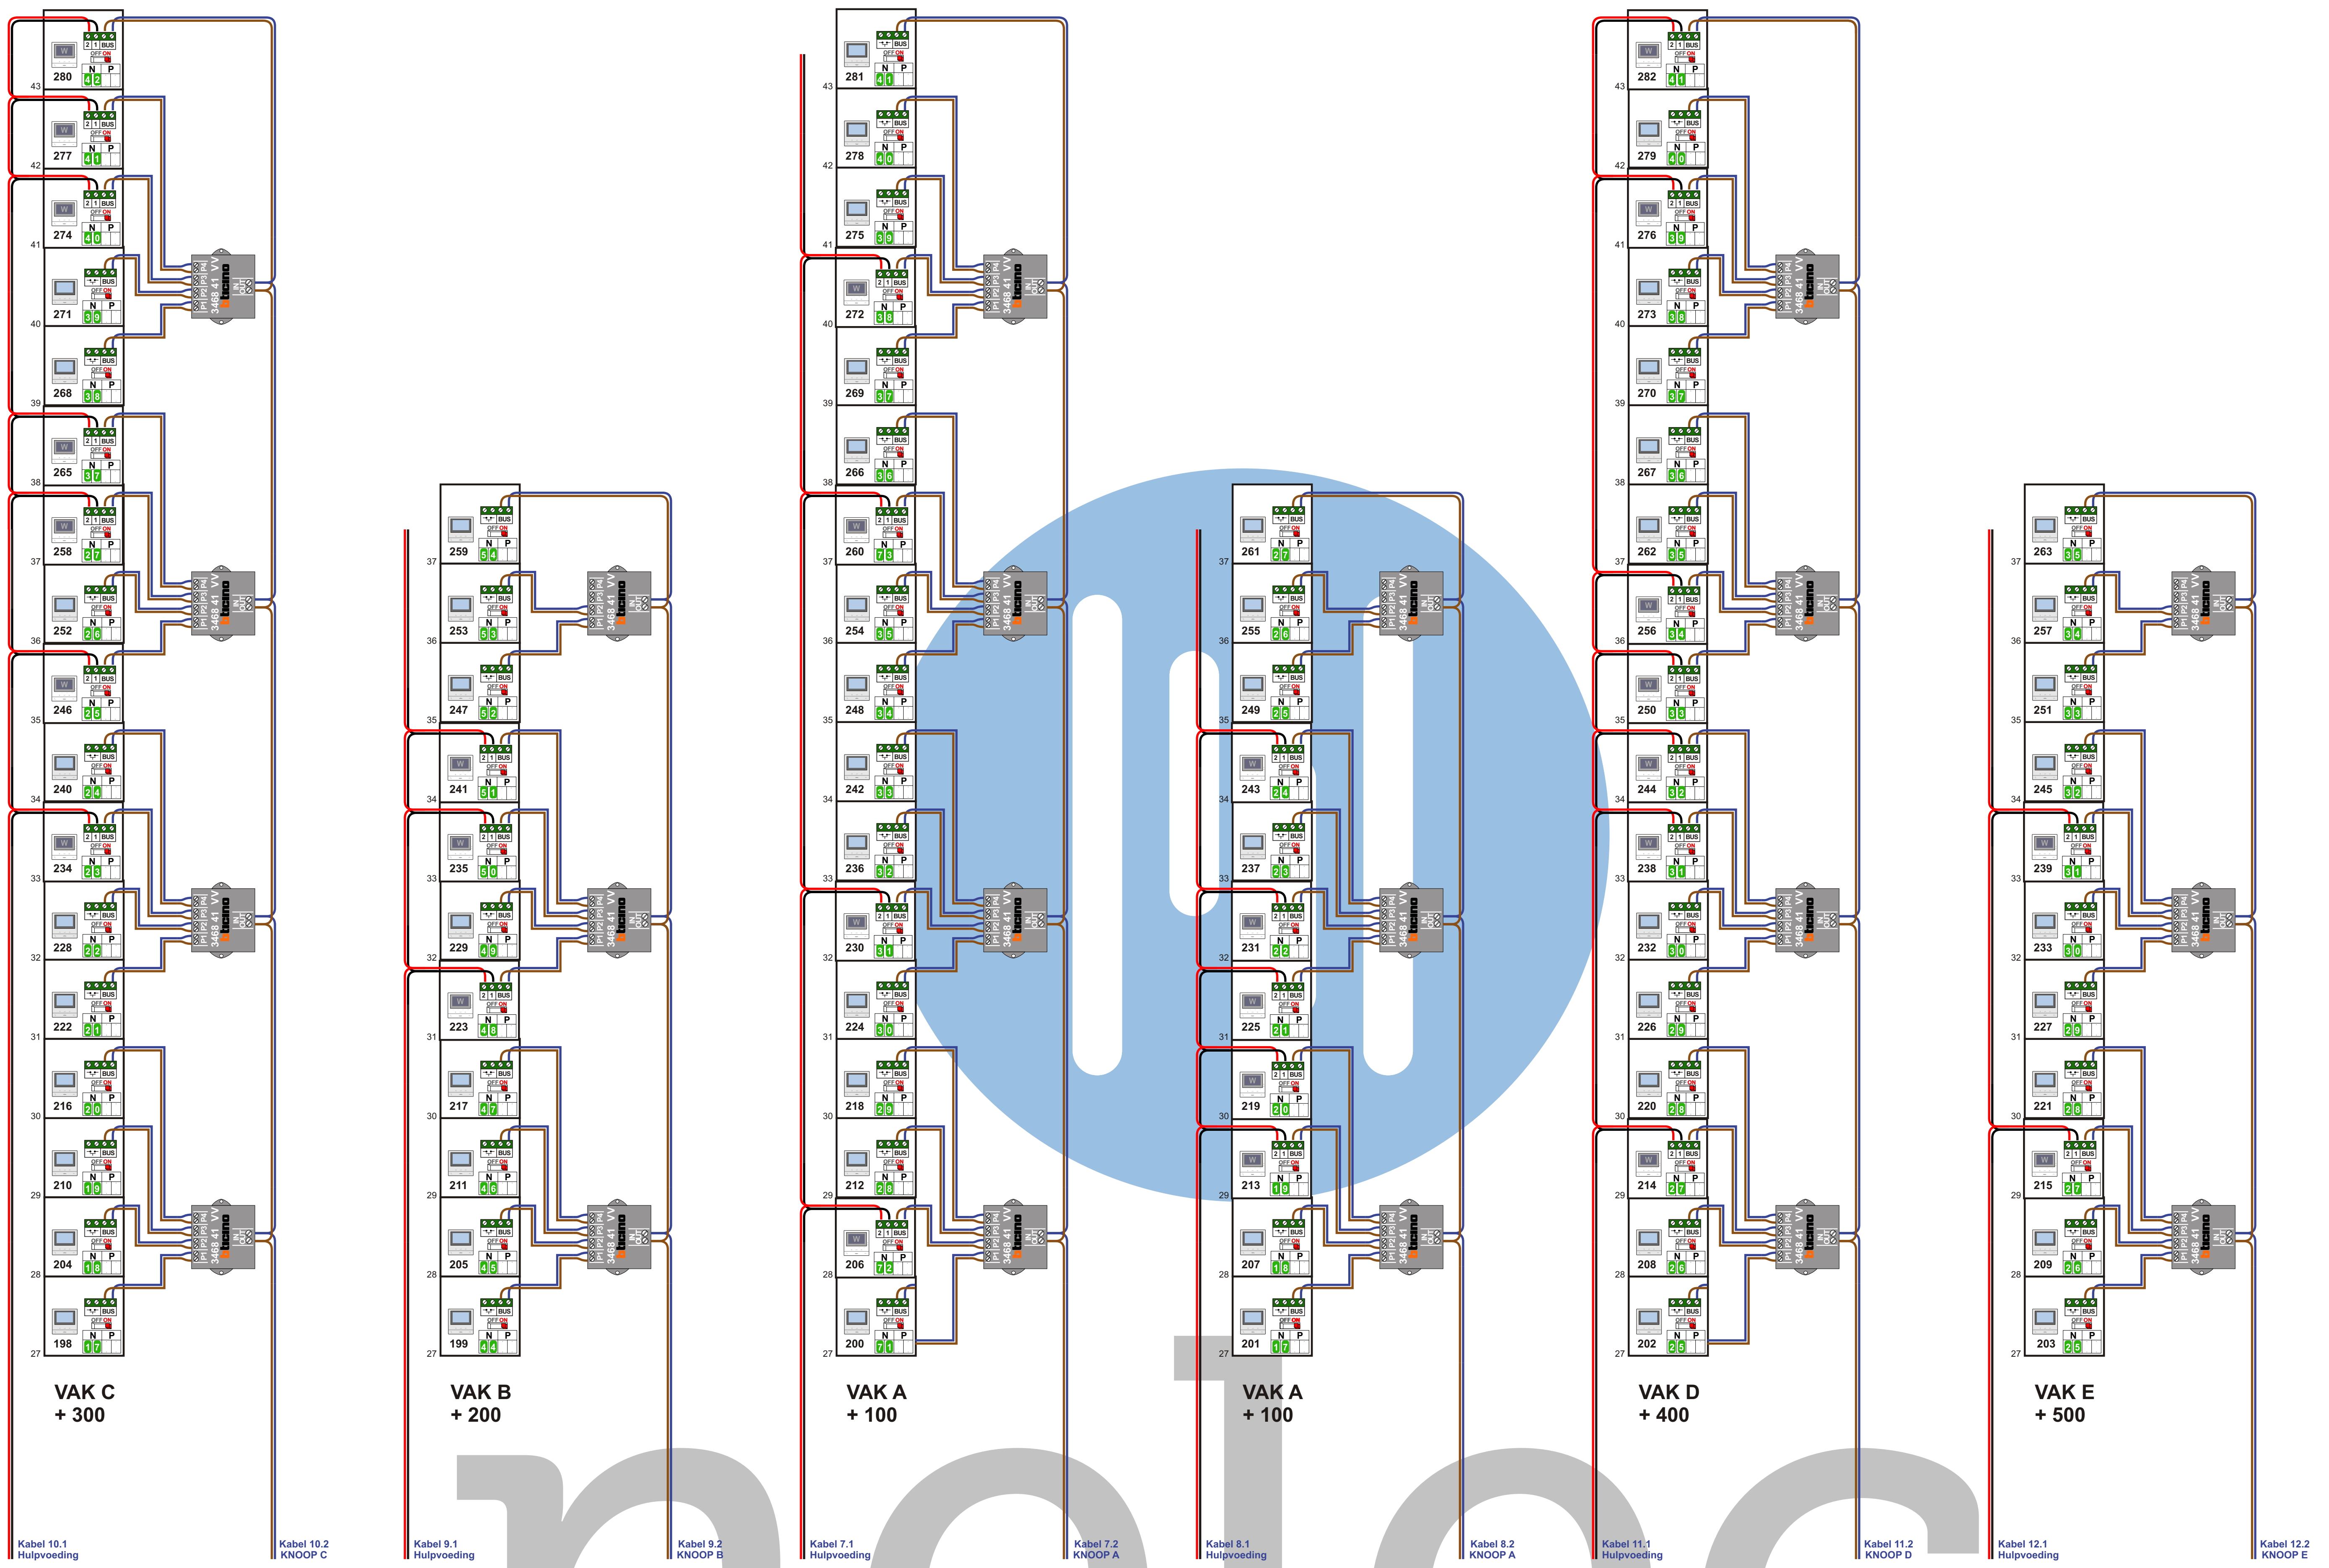


nelec

INTERCOM MADE EASY

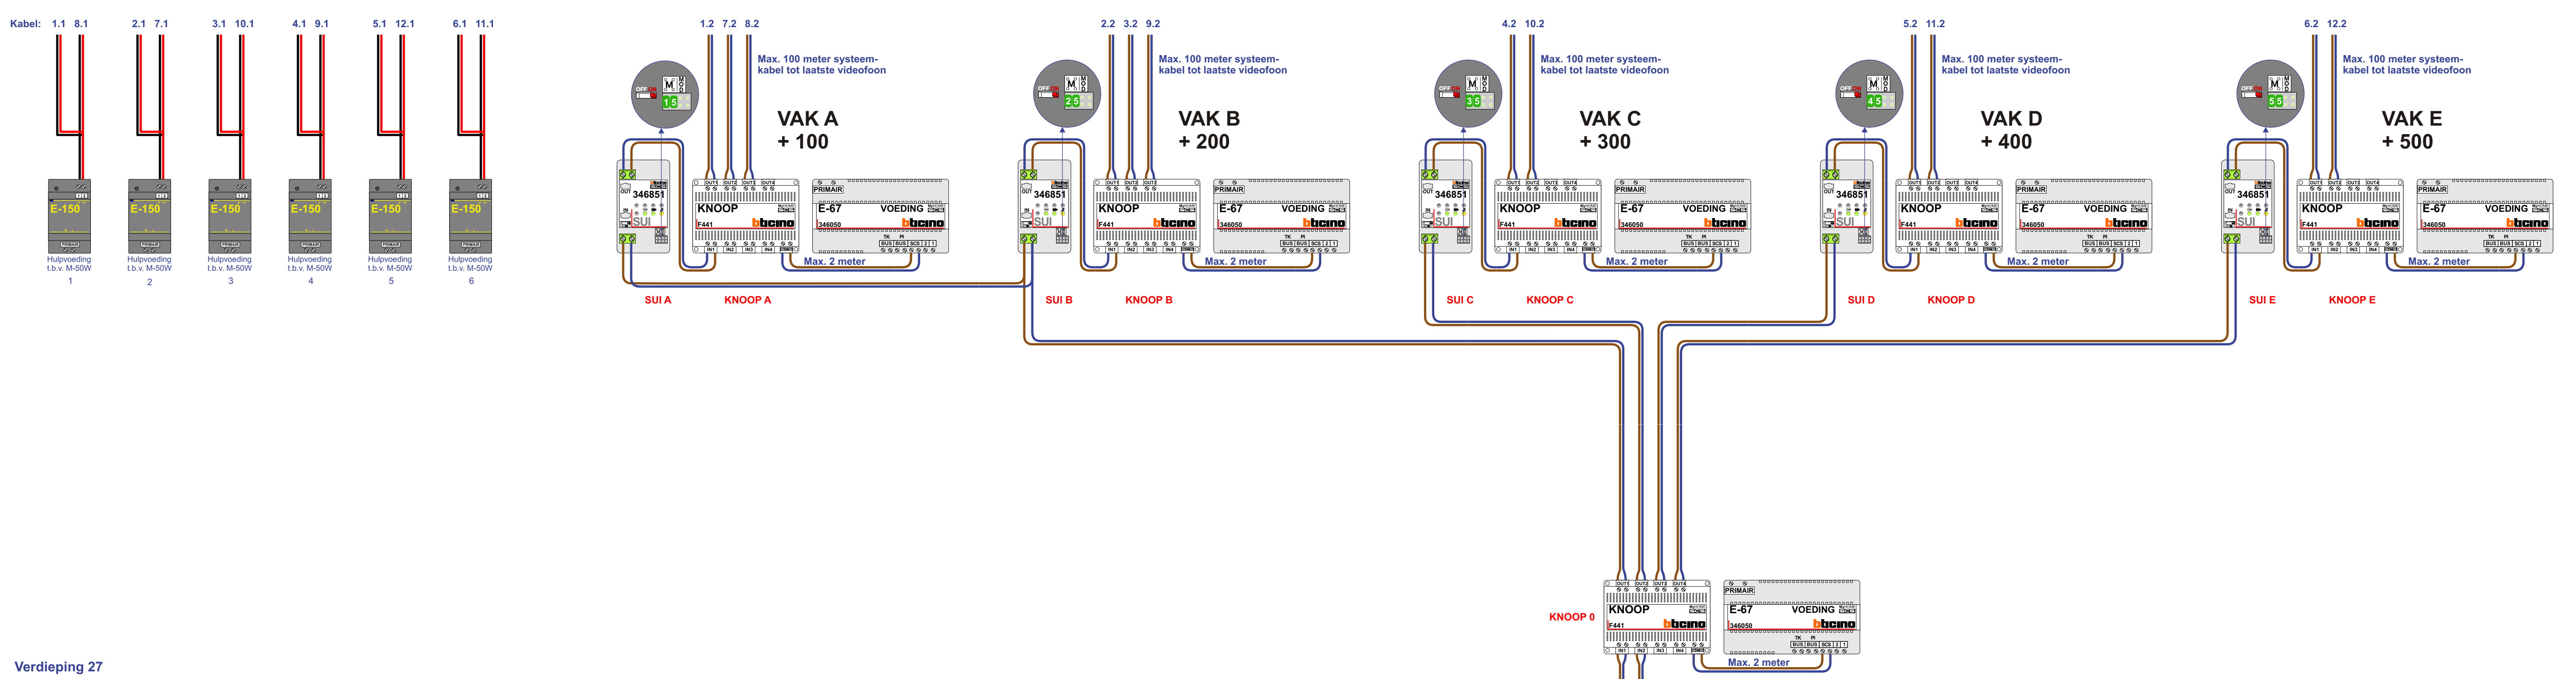


Verdieping 27

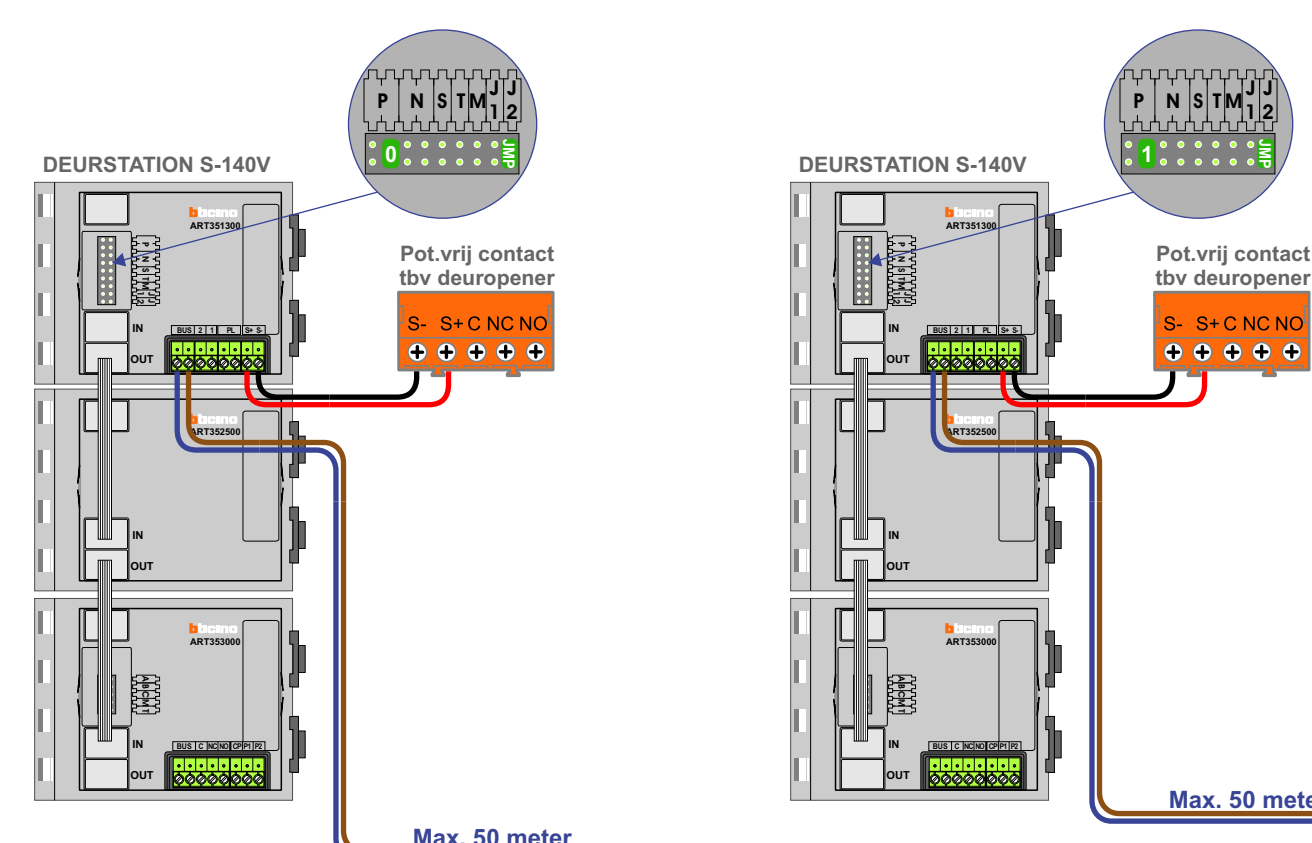

— = systeemkabel
 Bij andere getwijfelde kabel 50% afschalen
 Bij ongeharde kabel max. 50 meter buitenpost naar videoluik
 UTP op aanvang
 1x50w 2x200w
 Bij hulpvoeding op 1-2 zet switch op ON

VERBODENDE RIJEN
 Bij monteer- of monteerfout spanning afzet
 voorkomt defecten

SUI Videoversterker
 De afzet moeten echt OP de connectie doorgevoerd worden
 De afzet moeten echt OP de stroom doorgevoerd worden

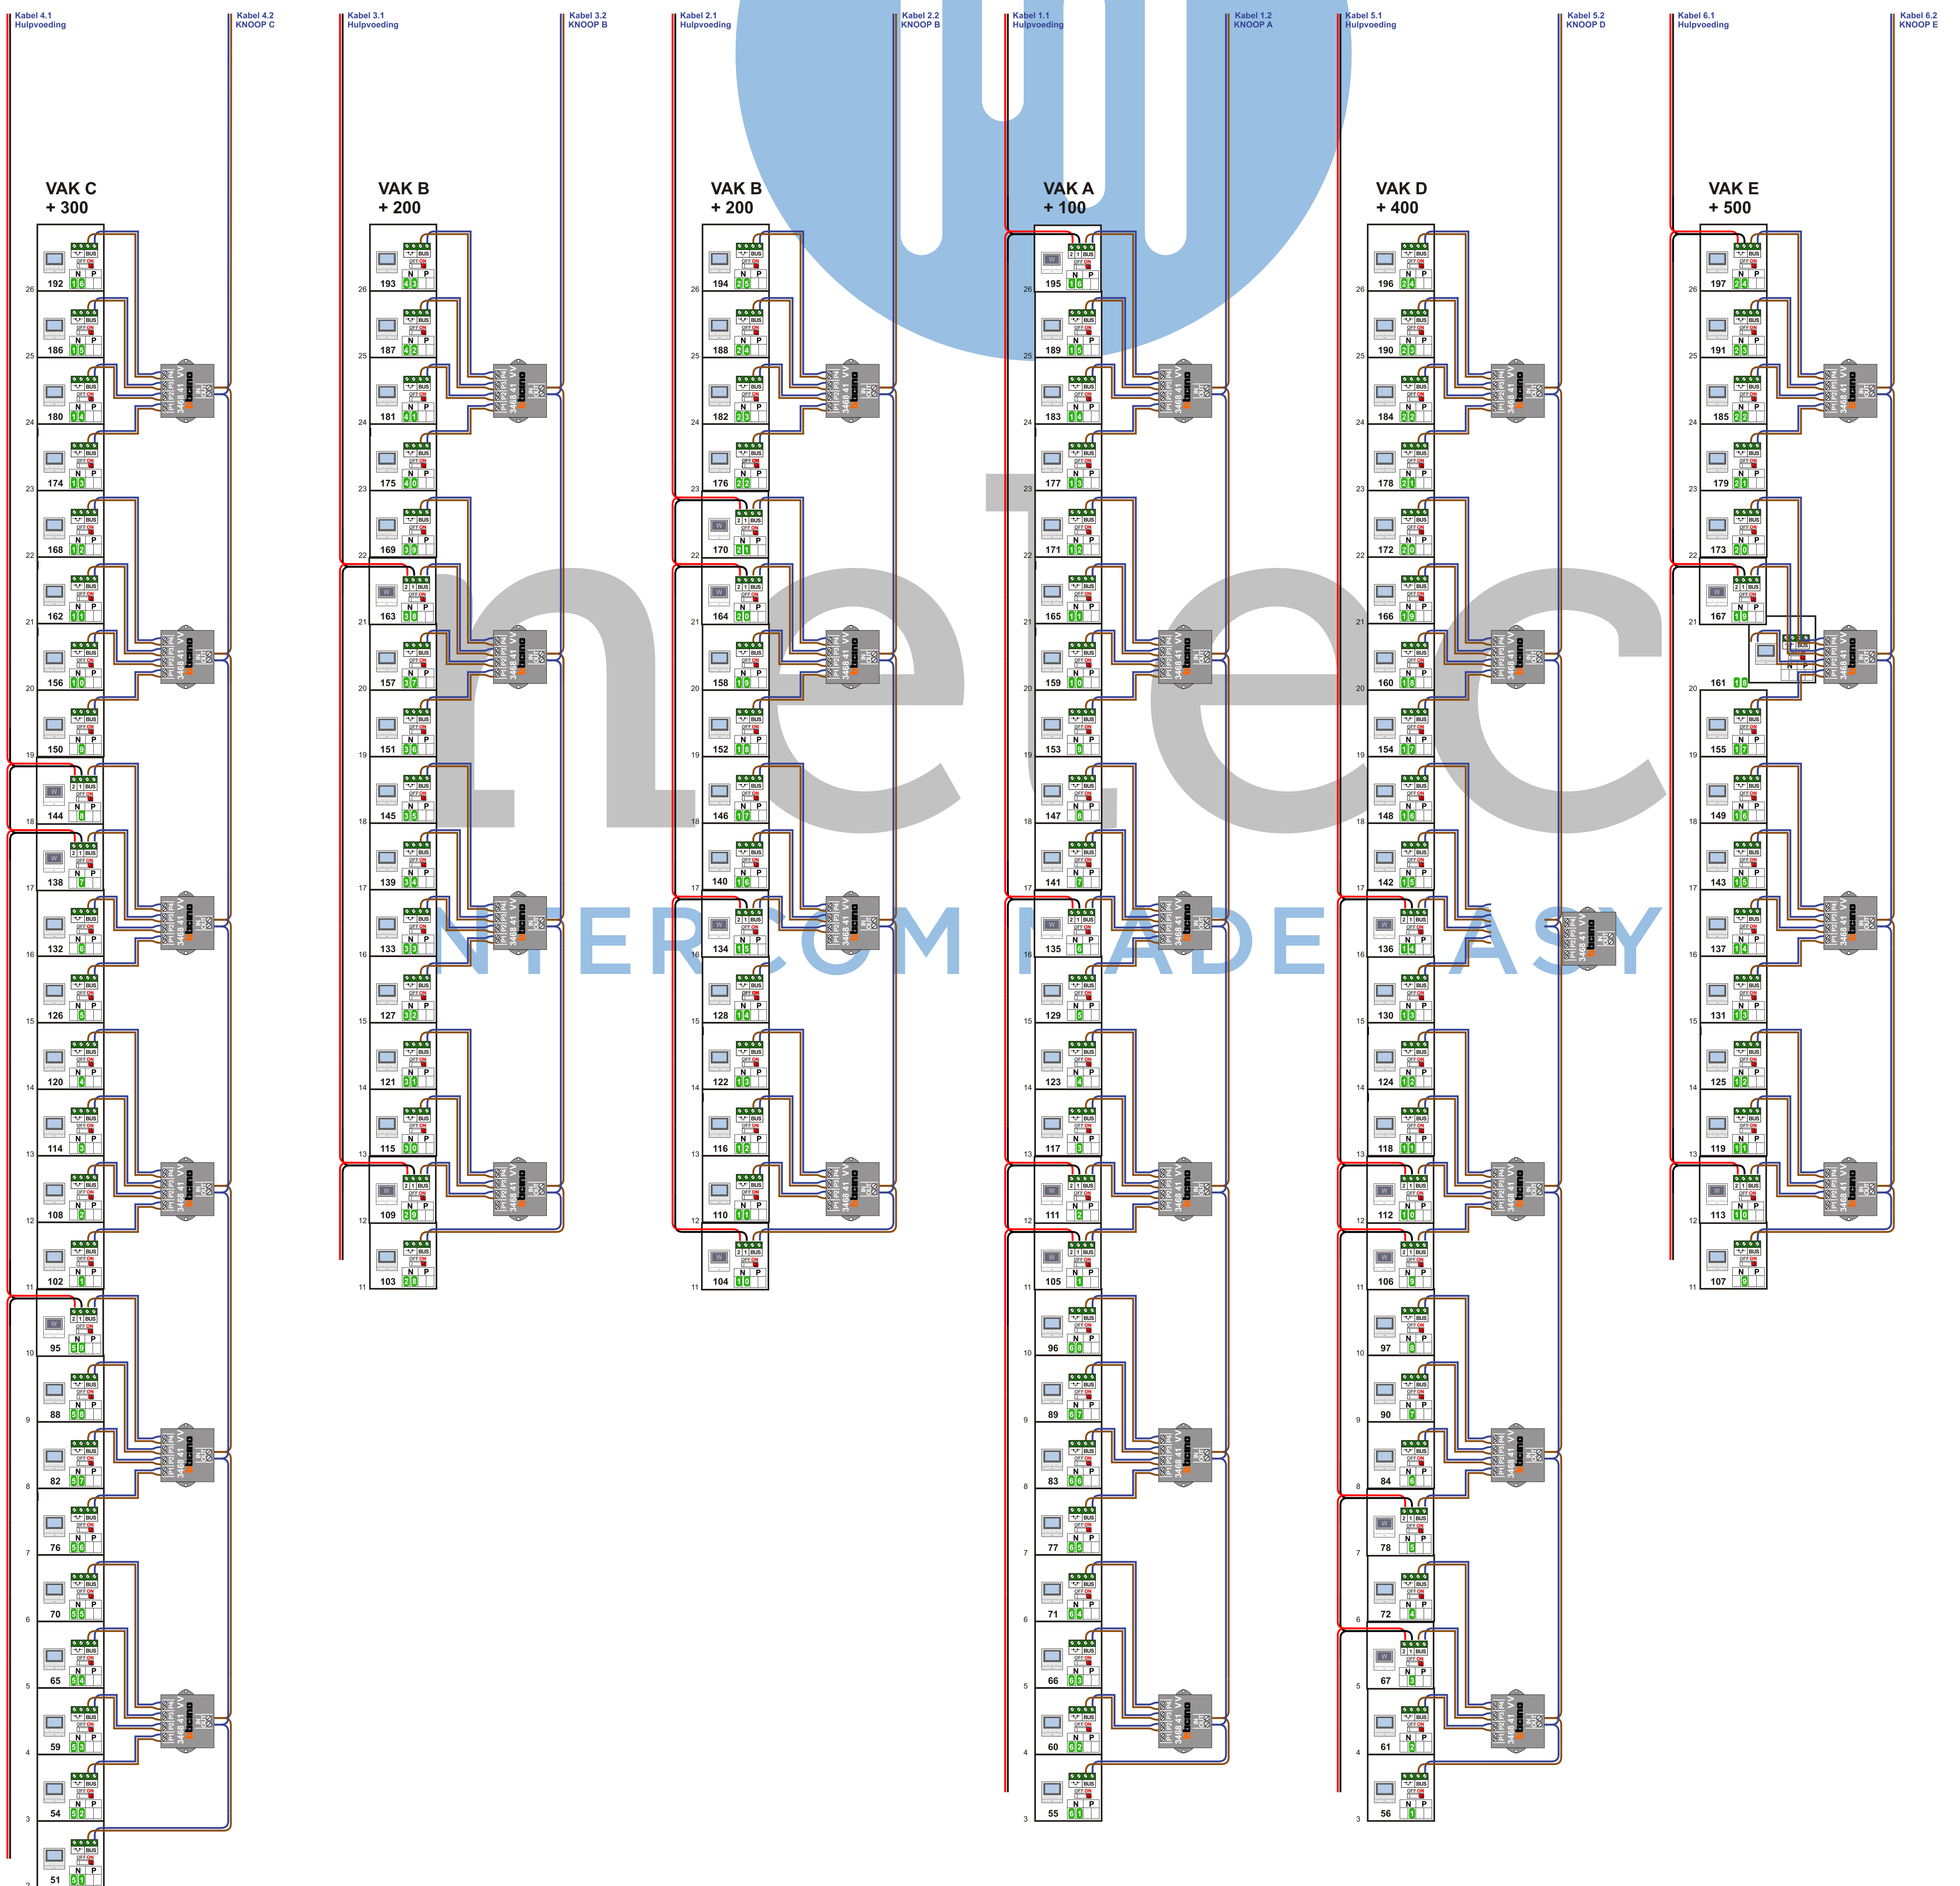

Vak A (N=X+100)

N-waarde	Huisnummer	Eindweerstand	Videofoon
161	55	X	M-50b
162	60	X	M-50b
163	66	X	M-50b
164	71	X	M-50b
165	77	X	M-50b
166	83	X	M-50b
167	89	X	M-50b
168	96	X	M-50b
101	105	X	M-50WiFi
102	111	X	M-50WiFi
103	117	X	M-50b
104	123	X	M-50b
105	129	X	M-50b
106	135	X	M-50WiFi
107	141	X	M-50b
108	147	X	M-50b
109	153	X	M-50b
110	159	X	M-50b
111	165	X	M-50b
112	171	X	M-50b
113	177	X	M-50b
114	183	X	M-50b
115	189	X	M-50b
116	195	X	M-50WiFi
171	200	X	M-50b
117	201	X	M-50b
172	206	X	M-50WiFi
118	207	X	M-50b
128	212	X	M-50b
119	213	X	M-50WiFi
129	218	X	M-50b
120	219	X	M-50WiFi
130	224	X	M-50b
121	225	X	M-50WiFi
131	230	X	M-50WiFi
122	231	X	M-50WiFi
132	236	X	M-50b
123	237	X	M-50b
133	242	X	M-50b
124	243	X	M-50WiFi
134	248	X	M-50b
125	249	X	M-50b
135	254	X	M-50b
126	255	X	M-50b
173	260	X	M-50b
127	261	X	M-50b
136	266	X	M-50b
137	269	X	M-50b
138	272	X	M-50WiFi
139	275	X	M-50b
140	278	X	M-50b
141	281	X	M-50b

Vak B (N=X+200)

N-waarde	Huisnummer	Eindweerstand	Videofoon
210	104	X	M-50WiFi
211	110	X	M-50b
212	116	X	M-50b
213	122	X	M-50b
214	128	X	M-50b
215	134	X	M-50WiFi
216	140	X	M-50b
217	146	X	M-50b
218	152	X	M-50b
219	158	X	M-50b
220	164	X	M-50b
221	170	X	M-50WiFi
222	176	X	M-50WiFi
223	182	X	M-50b
224	188	X	M-50b
225	194	X	M-50b
228	103	X	M-50b
229	109	X	M-50WiFi
230	115	X	M-50b
231	121	X	M-50b
232	127	X	M-50b
233	133	X	M-50b
234	139	X	M-50b
235	145	X	M-50b
236	151	X	M-50b
237	157	X	M-50b
238	163	X	M-50WiFi
239	169	X	M-50b
240	175	X	M-50b
241	181	X	M-50b
242	187	X	M-50b
243	193	X	M-50b
244	199	X	M-50b
245	205	X	M-50b
246	211	X	M-50b
247	217	X	M-50b
248	223	X	M-50WiFi
249	229	X	M-50b
250	235	X	M-50WiFi
251	241	X	M-50WiFi
252	247	X	M-50b
253	253	X	M-50b
254	259	X	M-50b

Vak C (N=X+300)

N-waarde	Huisnummer	Eindweerstand	Videofoon
351	51	X	M-50b
352	54	X	M-50b
353	59	X	M-50b
354	65	X	M-50b
355	70	X	M-50b
356	76	X	M-50b
357	82	X	M-50b
358	88	X	M-50b
359	95	X	M-50WiFi
301	102	X	M-50b
302	108	X	M-50b
303	114	X	M-50b
304	120	X	M-50b
305	126	X	M-50b
306	132	X	M-50b
307	138	X	M-50WiFi
308	144	X	M-50WiFi
309	150	X	M-50b
310	156	X	M-50b
311	162	X	M-50b
312	168	X	M-50b
313	174	X	M-50b
314	180	X	M-50b
315	186	X	M-50b
316	192	X	M-50b
317	198	X	M-50b
318	204	X	M-50b
319	210	X	M-50b
320	216	X	M-50b
321	222	X	M-50b
322	228	X	M-50b
323	234	X	M-50WiFi
324	240	X	M-50b
325	246	X	M-50WiFi
326	252	X	M-50b
327	258	X	M-50b
328	264	X	M-50WiFi
329	270	X	M-50b
330	276	X	M-50WiFi
331	282	X	M-50b
332	288	X	M-50WiFi
333	294	X	M-50b
334	300	X	M-50b
335	306	X	M-50b
336	312	X	M-50b
337	318	X	M-50b
338	324	X	M-50b
339	330	X	M-50b
340	336	X	M-50b
341	342	X	M-50b
342	348	X	M-50b

nelec

Vak D (N=X+400)

N-waarde	Huisnummer	Eindweerstand	Videofoon
401	56	X	M-50b
402	61	X	M-50b
403	67	X	M-50WiFi
404	72	X	M-50b
405	78	X	M-50WiFi
406	84	X	M-50b
407	90	X	M-50b
408	97	X	M-50b
409	106	X	M-50WiFi
410	112	X	M-50WiFi
411	118	X	M-50b
412	124	X	M-50b
413	130	X	M-50b
414	136	X	M-50WiFi
415	142	X	M-50b
416	148	X	M-50b
417	154	X	M-50b
418	160	X	M-50b
419	166	X	M-50b
420	172	X	M-50b
421	178	X	M-50b
422	184	X	M-50b
423	190	X	M-50b
424	196	X	M-50b
425	202	X	M-50b
426	208	X	M-50b
427	214	X	M-50WiFi
428	220	X	M-50b
429	226	X	M-50b
430	232	X	M-50b
431	238	X	M-50WiFi
432	244	X	M-50WiFi
433	250	X	M-50WiFi
434	256	X	M-50WiFi
435	262	X	M-50b
436	267	X	M-50b
437	270	X	M-50b
438	273	X	M-50b
439	276	X	M-50WiFi
440	279	X	M-50b
441	282	X	M-50WiFi

Vak E (N=X+500)

N-waarde	Huisnummer	Eindweerstand	Videofoon
509	107	X	M-50b
510	113	X	M-50WiFi
511	119	X	M-50b
512	125	X	M-50b
513	131	X	M-50b
514	137	X	M-50b
515	143	X	M-50b
516	149	X	M-50b
517	155	X	M-50b
518	161	X	M-50b
519	167	X	M-50WiFi
520	173	X	M-50b
521	179	X	M-50b
522	185	X	M-50b
523	191	X	M-50b
524	197	X	M-50WiFi
525	203	X	M-50b
526	209	X	M-50b
527	215	X	M-50WiFi
528	221	X	M-50b
529	227	X	M-50b
530	233	X	M-50b
531	239	X	M-50WiFi
532	245	X	M-50b
533	251	X	M-50b
534	257	X	M-50b
535	263	X	M-50b