



— = systeemkabel
 Bij andere getwiste kabel **66%** afstand!
 Bij ongetwiste kabel **max. 50 meter** buitenpost naar videofoon.
 UTP op aanvraag.

TWEEDRAADS BUS




Bij monteren/demontieren **spanning eraf** voorkomt defecten!


VideoVerdeler
 De aders moeten **echt OP de klemmen** doorgelust worden!
 346050 bticino
 De twee stijgers **echt OP de klemmen** van E-67 aansluiten!

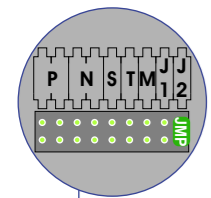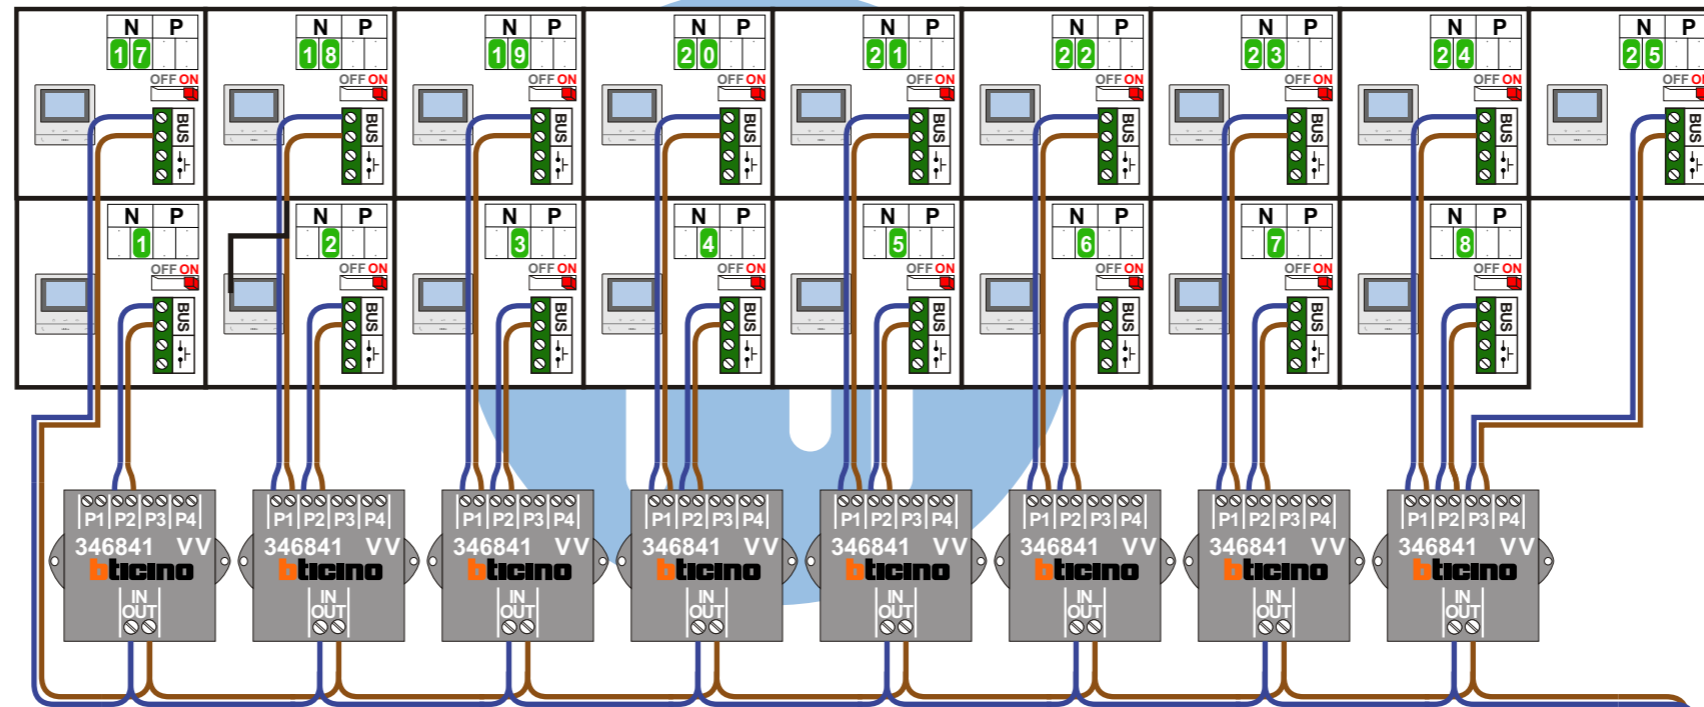

DEURSTATION S-140V

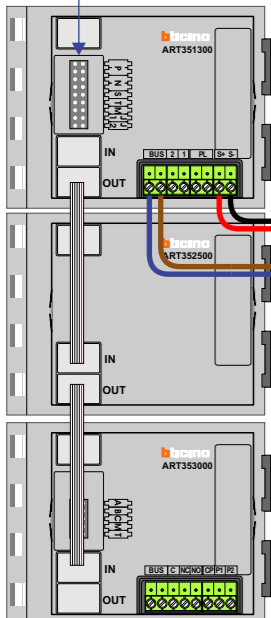

Pot.vrij contact tbv deuropener

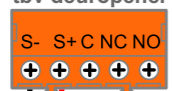


Max. 50 meter

naar VV pagina 2

nelec
INTERCOM MADE EASY

Max. 100 meter systeemkabel tot laatste videofoon



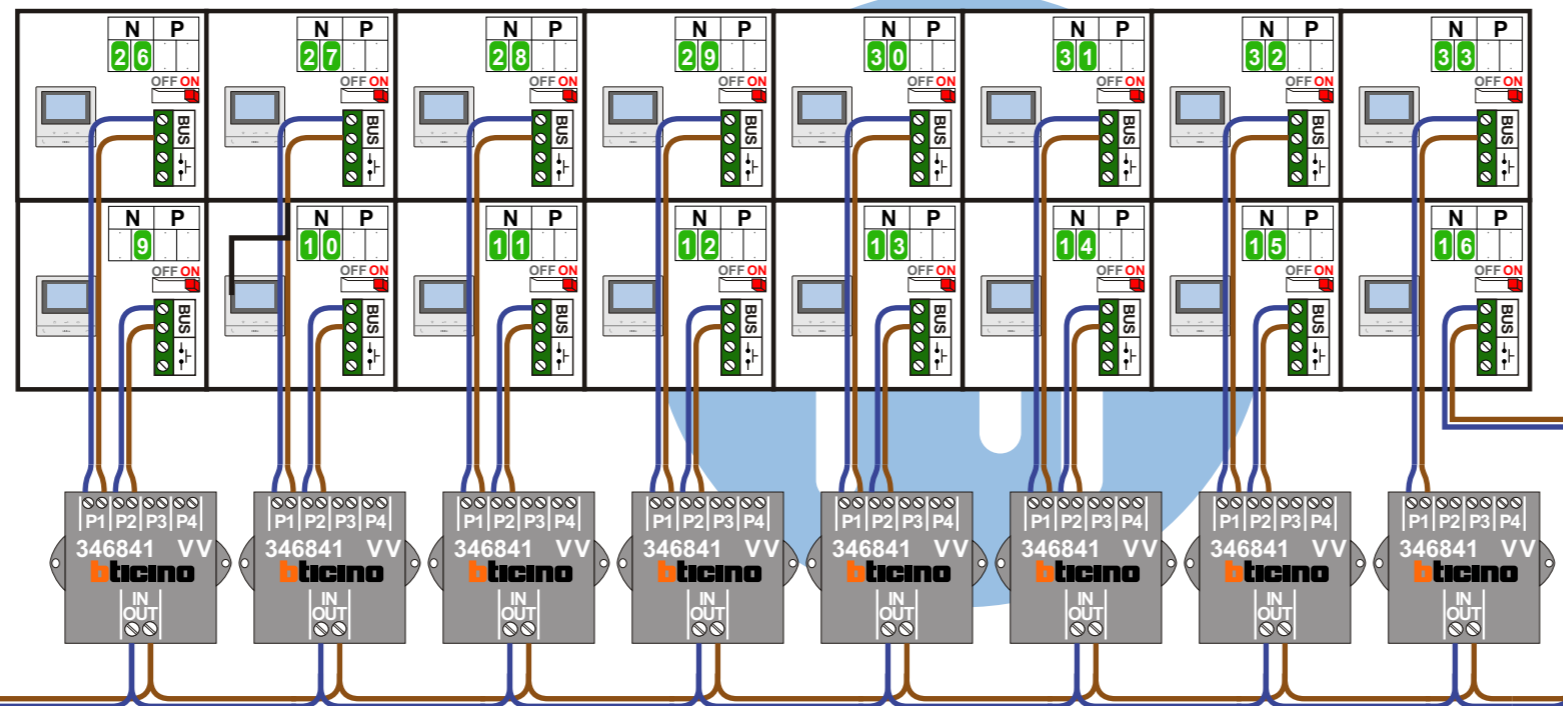

N-waarde	Huisnummer	Eindweerstand
1	1	X
2	2	X
3	3	X
4	4	X
5	5	X
6	6	X
7	7	X
8	8	X
9	9	X
10	10	X
11	11	X
12	12	X
13	13	X
14	14	X
15	15	X
16	16	X
17	17	X
18	18	X
19	19	X
20	20	X
21	21	X
22	22	X
23	23	X
24	24	X
25	25	X
26	26	X
27	27	X
28	28	X
29	29	X
30	30	X
31	31	X
32	32	X
33	33	X

van E-67 pagina 1

nelec
INTERCOM MADE EASY