



— = systeemkabel
 Bij andere getwiste kabel 66% afstand!
 Bij ongetwiste kabel max. 50 meter buitenpost naar videofoon.
 UTP op aanvraag.



TWEEDRAADS BUS

Bij monteren/demonteren spanning eraf voorkomt defecten!

Indeling en kabelloop onbekend

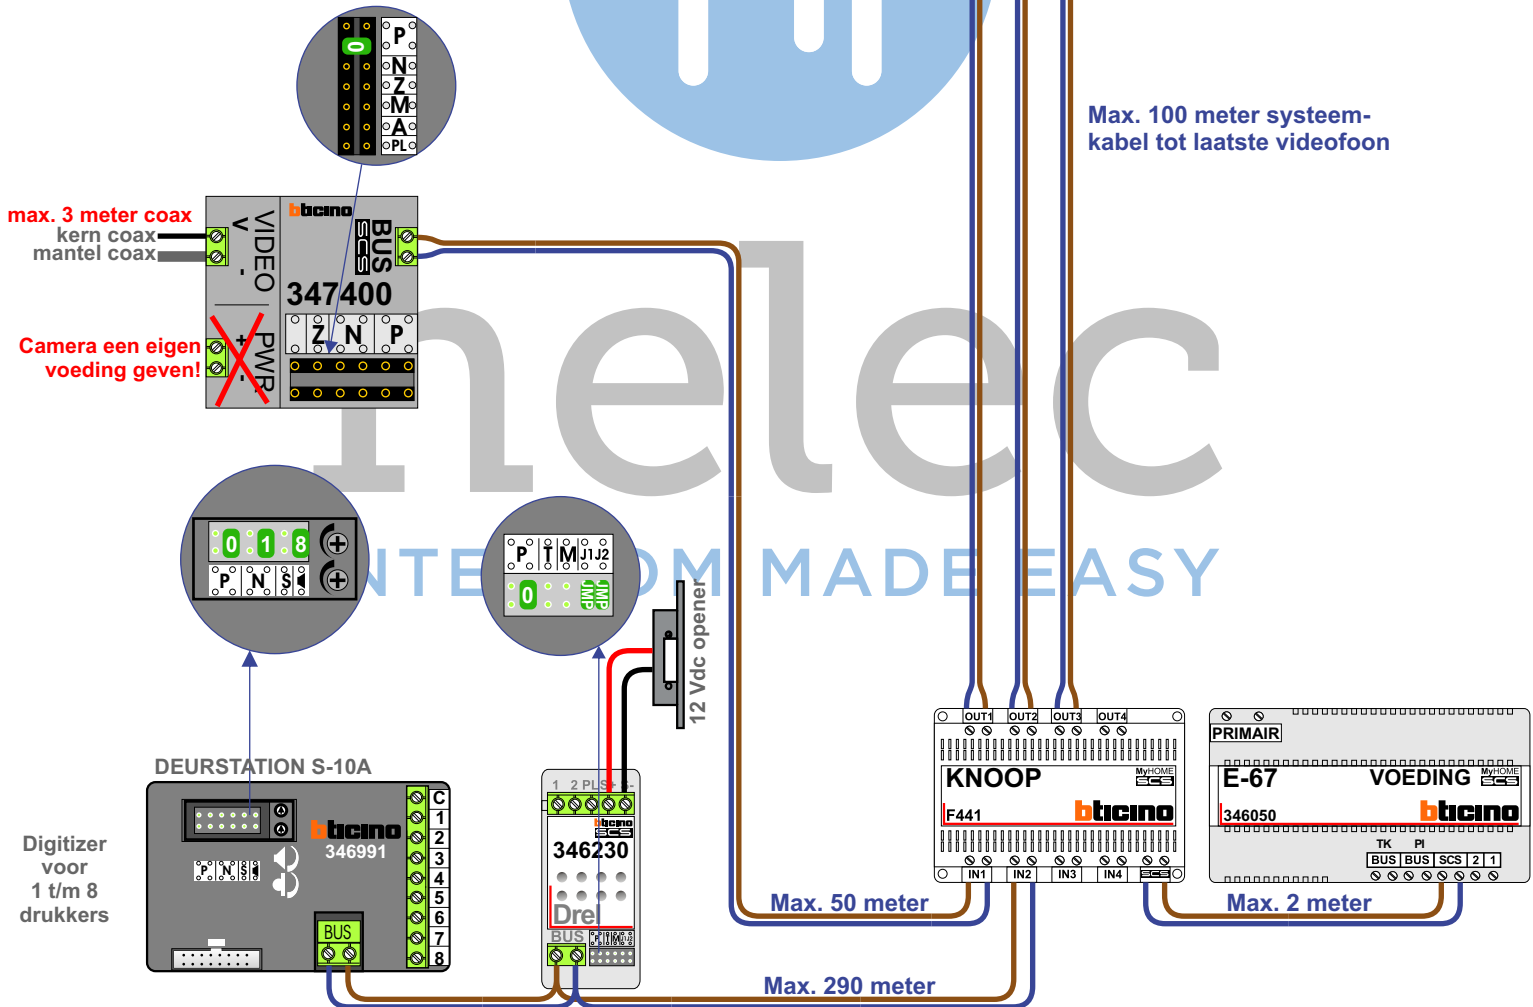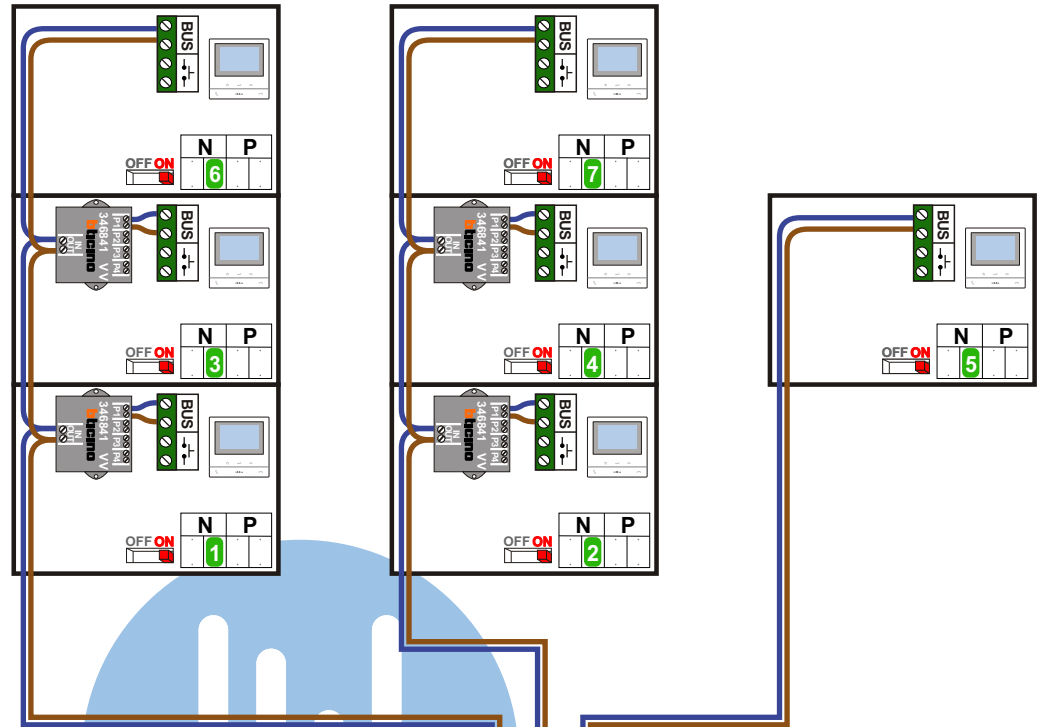

 = systeemkabel

Bij andere getwiste
kabel 66% afstand!
Bij ongetwiste kabel
max. 50 meter buiten-
post naar videofoon.
UTP op aanvraag.

TWEEDRAADS BUS



Bij monteren/demonteren
spanning eraf
voorkomt defecten!

N-Waarde	Huisnummer	Switch-ON
1	150	X
2	152	X
3	154	X
4	156	X
5	158	X
6	160	X
7	162	X



nelec
INTERCOM MADE EASY