

= systeemkabel
Bij andere getwiste kabel **66%** afstand!
Bij ongetwiste kabel **max. 50 meter** buitenpost naar videofoon. UTP op aanvraag.

TWEEDRAADS BUS

Bij monteren/demonteren **spanning eraf** voorkomt defecten!

VideoVerdeler



De aders moeten echt **OP** de klemmen doorgelust worden!

DD8 digitizer: flatcable

Connector van flatcable **nokje** juiste kant op bij aansluiten op DD8

Digitizers & flatcables

Niet monteren/demonteren onder spanning
Beldruckers mogen wel!

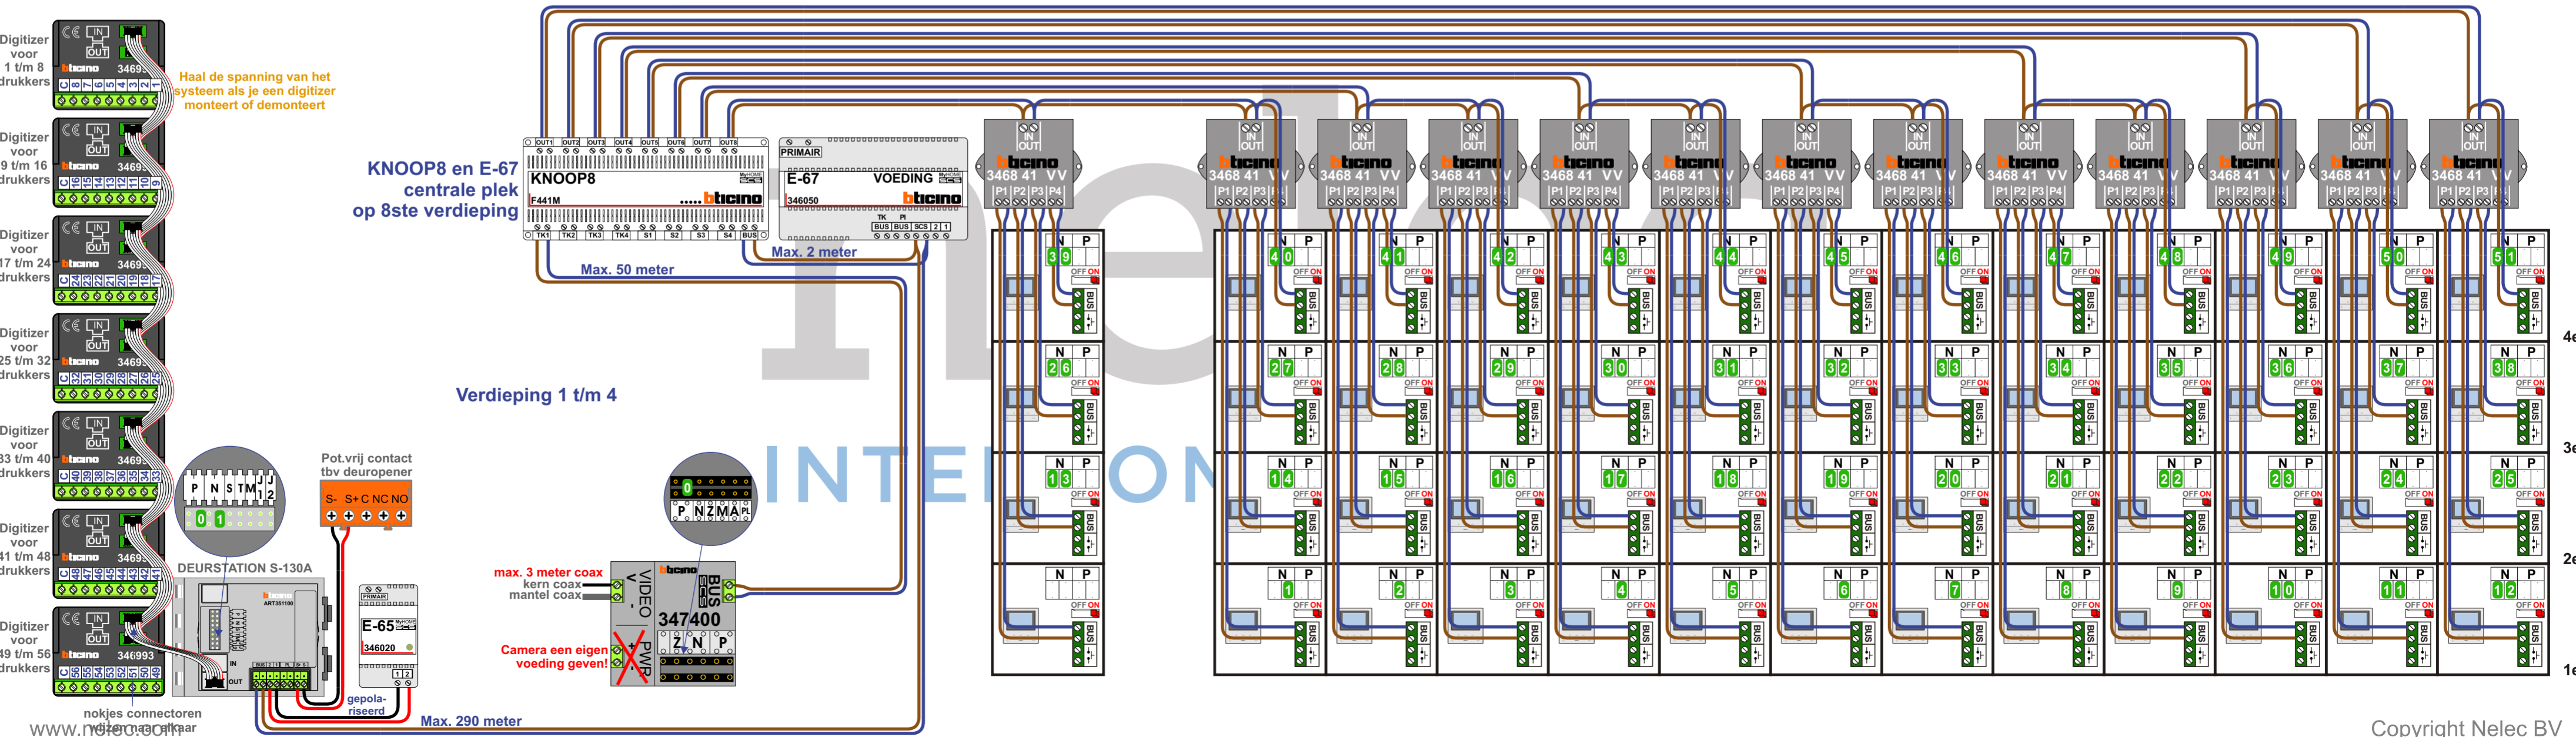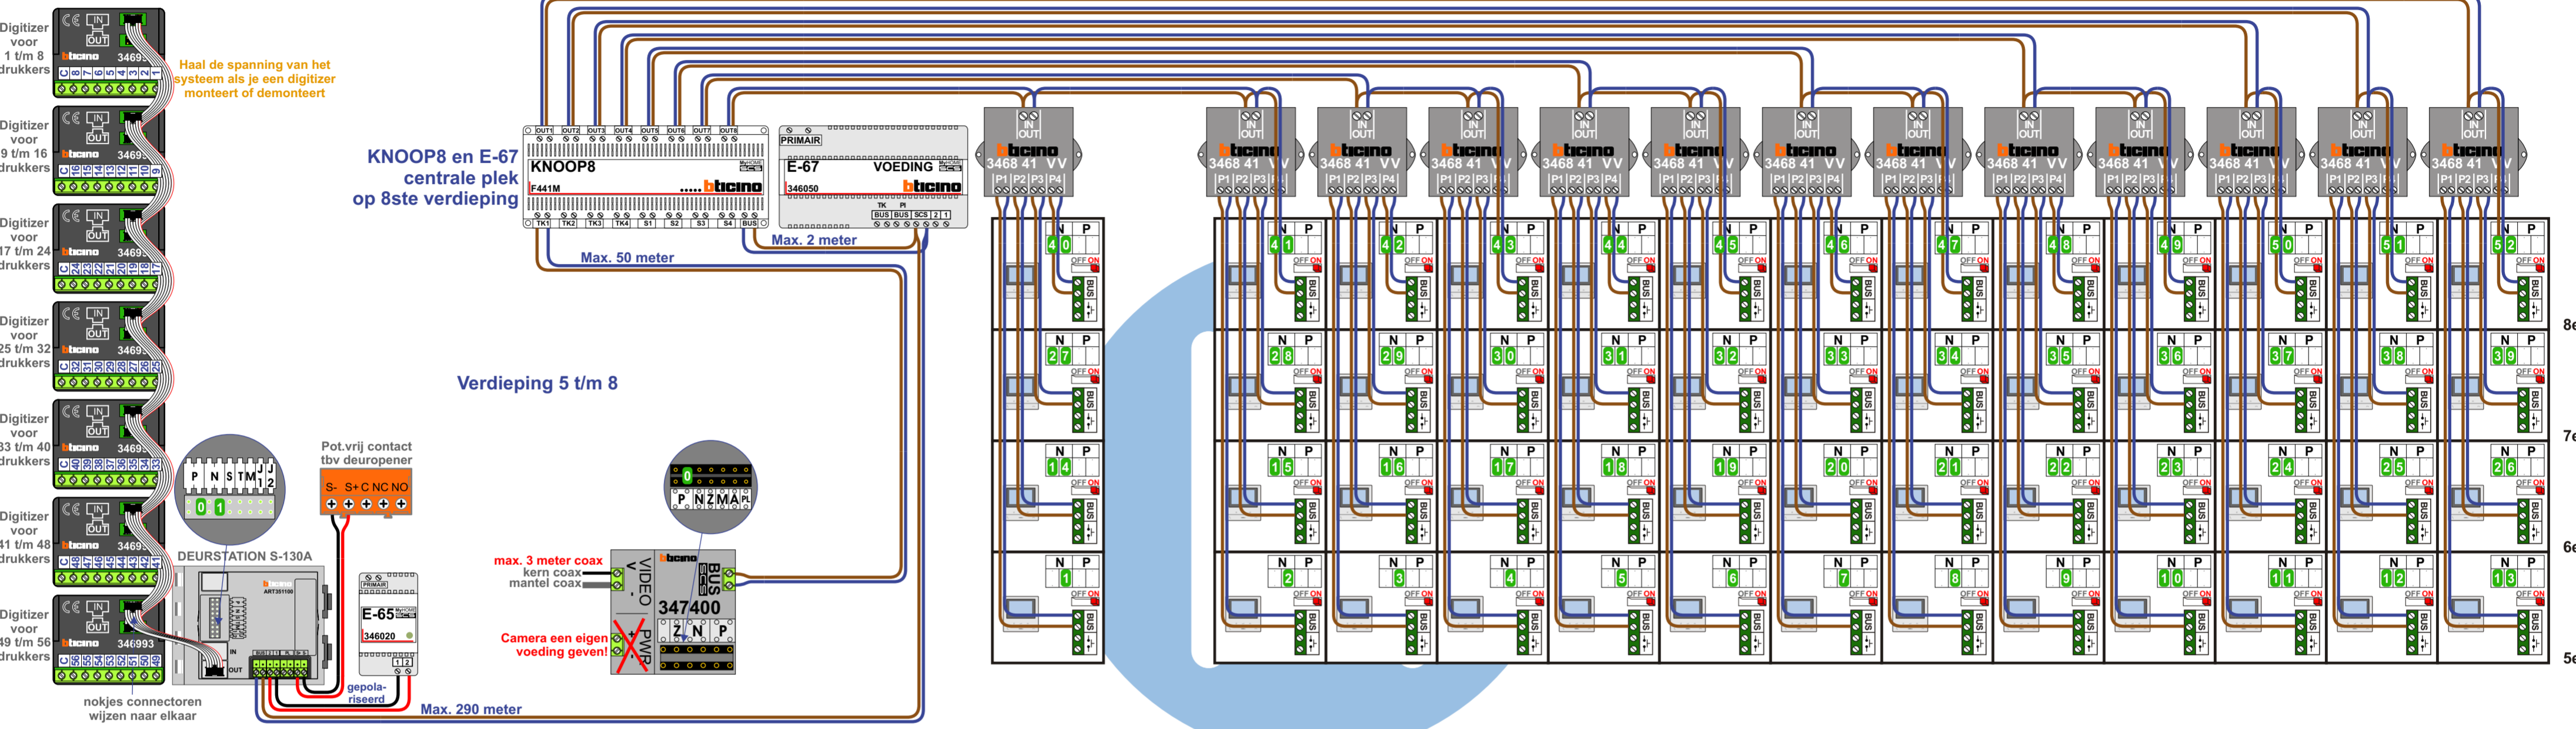

Verdieping 1 t/m 4

N-waarde	Huisnummer	Eindweerstand
	24	
1	24A	X
2	24B	X
3	24C	X
4	24D	X
5	24E	X
6	24F	X
7	24G	X
8	24H	X
9	24K	X
10	24L	X
11	24N	X
12	24P	X
13	26	X
14	28	
15	30	
16	32	
17	34	
18	36	
19	38	
20	40	
21	42	
22	44	
23	46	
24	48	
25	50	
26	52	
27	54	
28	56	
29	58	
30	60	
31	62	
32	64	
33	66	
34	68	
35	70	
36	72	
37	74	
38	76	
39	78	
40	80	
41	82	
42	84	
43	86	
44	88	
45	90	
46	92	
47	94	
48	96	
49	98	
50	100	
51	102	

Verdieping 5 t/m 8

N-waarde	Huisnummer	Eindweerstand
1	104	X
2	106	X
3	108	X
4	110	X
5	112	X
6	114	X
7	116	X
8	118	X
9	120	X
10	122	X
11	124	X
12	126	X
13	128	X
14	130	
15	132	
16	134	
17	136	
18	138	
19	140	
20	142	
21	144	
22	146	
23	148	
24	150	
25	152	
26	154	
27	156	
28	158	
29	160	
30	162	
31	164	
32	166	
33	168	
34	170	
35	172	
36	174	
37	176	
38	178	
39	180	
40	182	
41	184	
42	186	
43	188	
44	190	
45	192	
46	194	
47	196	
48	198	
49	200	
50	202	
51	204	
52	206	

