



**— = systeemkabel**  
Bij andere getwiste kabel 66% afstand!  
Bij ongetwiste kabel max. 50 meter buitenpost naar videofoon.  
UTP op aanvraag.


**TWEEDRAADS BUS**

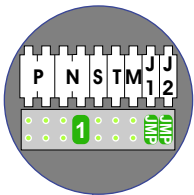


Bij monteren/demonteren spanning eraf voorkomt defecten!

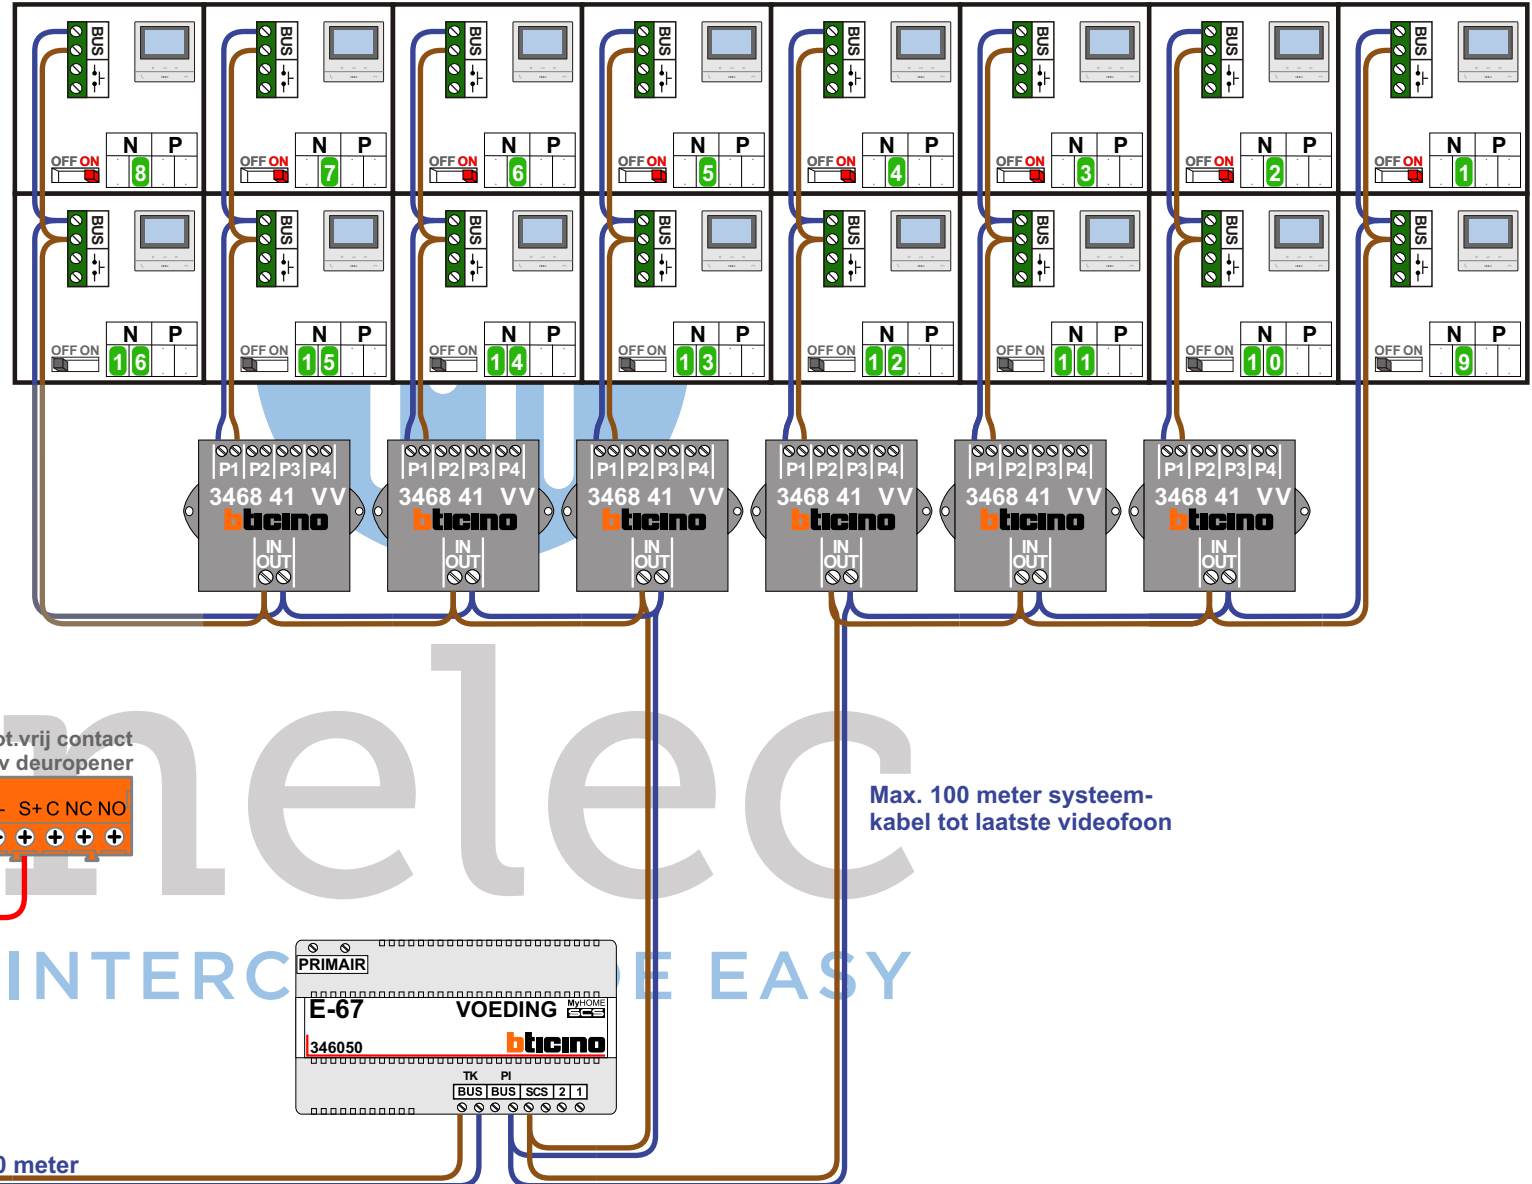

**DEURSTATION S-131V**

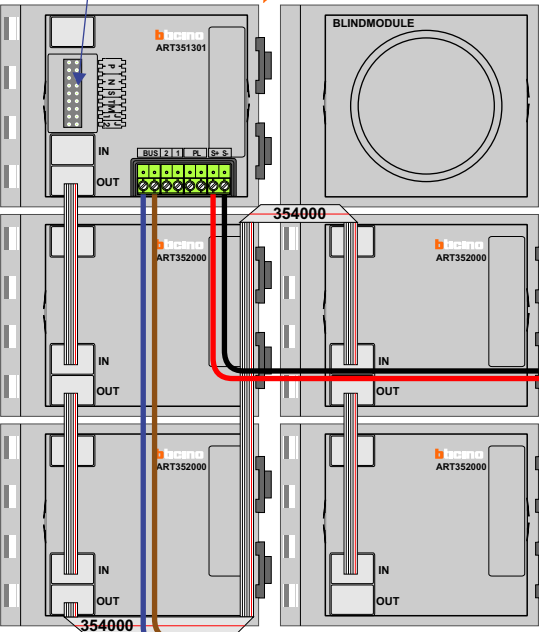


Haal de spanning van het systeem als je een module monteert of demonteert

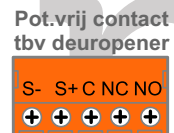

Max. 50 meter

Max. 100 meter systeemkabel tot laatste videofoon

N-waarde	Huisnummer	Eindweerstand
16	54	
15	56	
14	58	
13	60	
12	62	
11	64	
10	66	
9	68	
8	70	X
7	72	X
6	74	X
5	76	X
4	78	X
3	80	X
2	82	X
1	84	X

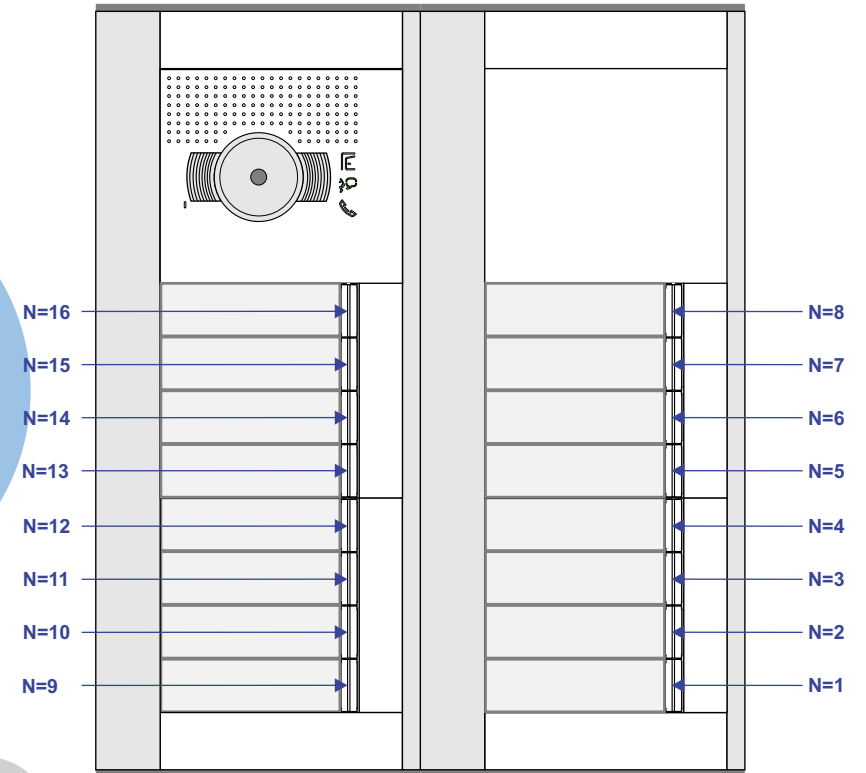

  
 INTERCOM MADE EASY