


— = systeemkabel  
 Bij andere getwiste kabel **66%** afstand!  
 Bij ongetwiste kabel **max. 50 meter** buitenpost naar videofoon.  
 UTP op aanvraag.

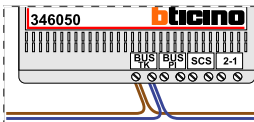






De twee buitenposten echt **OP** de klemmen van E-67 aansluiten!


**TWEEDRAADS BUS**

Bij monteren/demonteren **spanning eraf** voorkomt defecten!

VideoVerdeler

De aders moeten echt **OP** de klemmen doorgelust worden!

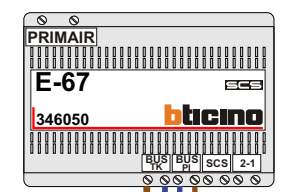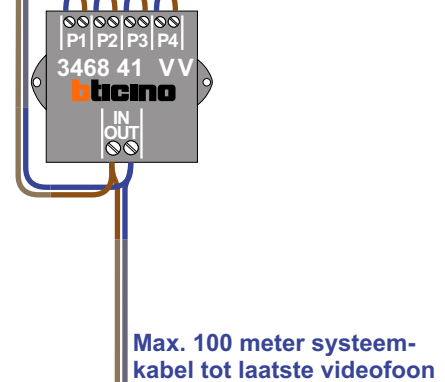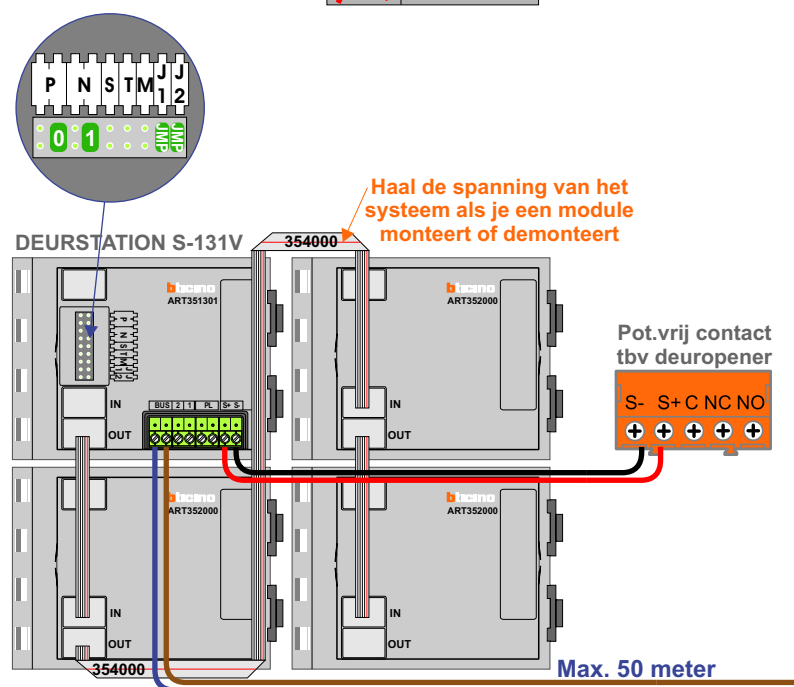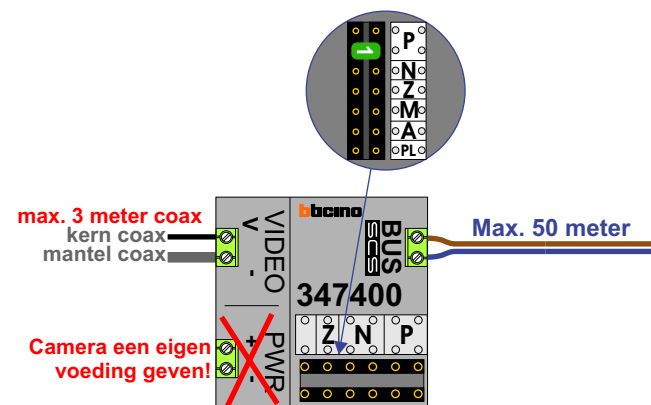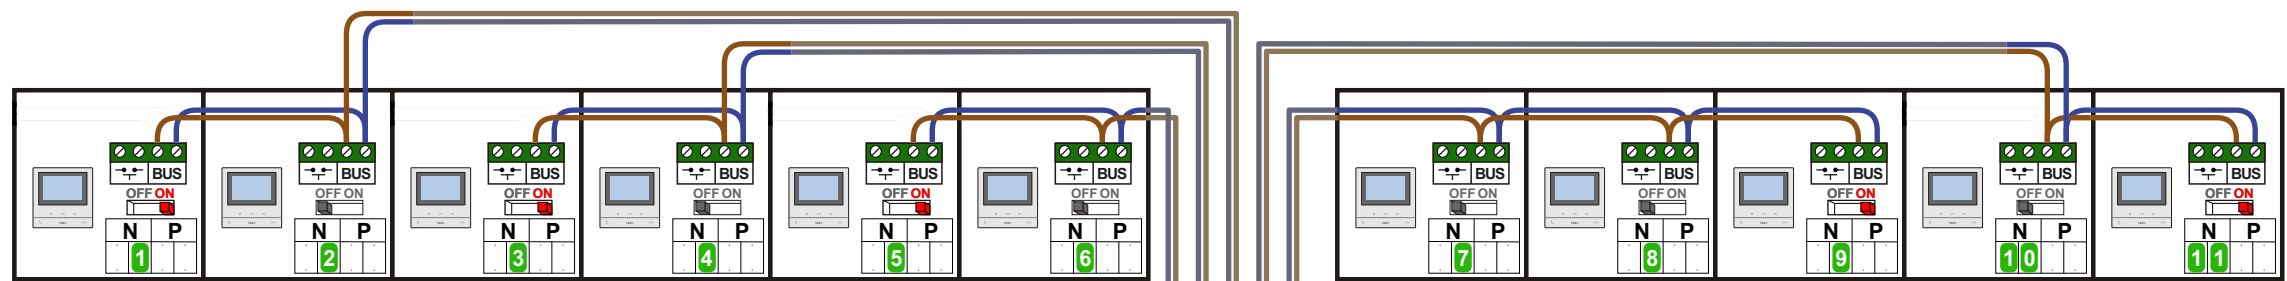

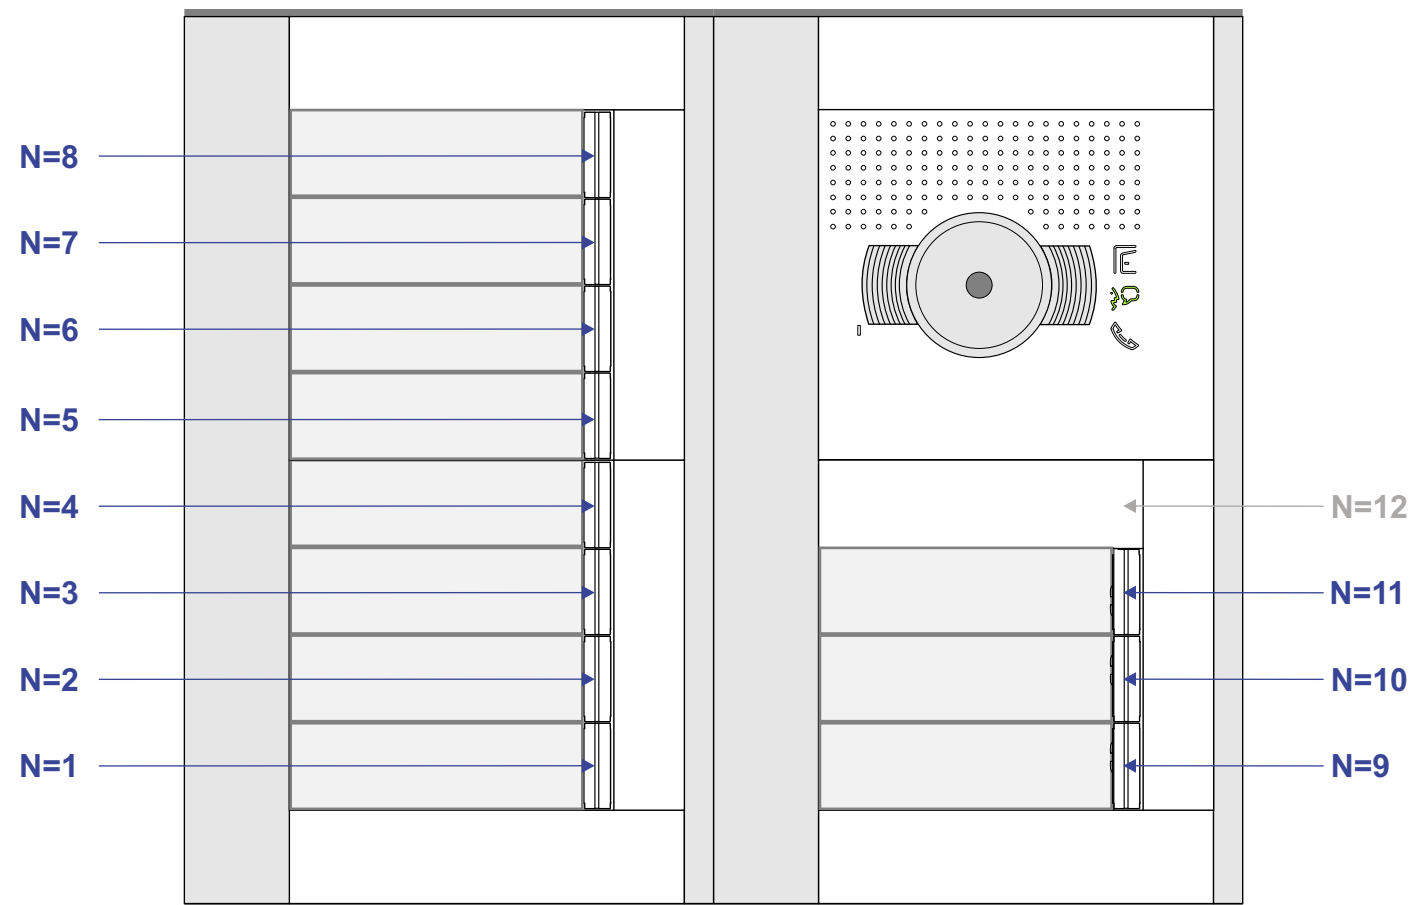

N-waarde	Huisnummer	Eindweerstand
1	22	X
2	24	
3	26	X
4	28	
5	30	X
6	30a	
7	32	
8	34	
9	36	X
10	38	
11	40	X