

— = systeemkabel
 Bij kabel 2 x 1 mm²:
 180% afstand!
 Bij kabel 2 x 0,28 mm²:
 60% afstand!
 UTP op aanvraag.




TWEEDRAADS BUS




Bij monteren/demonteren spanning eraf voorkomt defecten!

Bij installaties zonder beeld maakt het niet uit hoe je de bus aansluit. De telefoons hoeven niet in serie en eindweerstand zijn niet nodig.

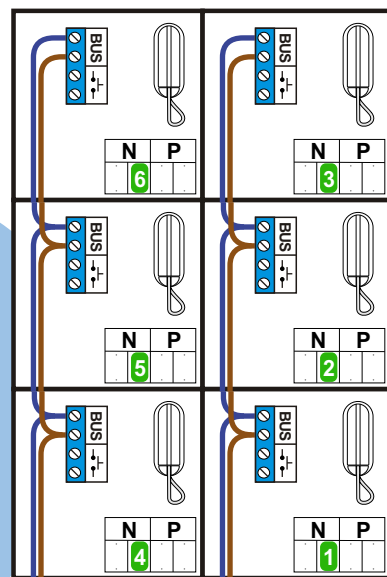

Max. 320 meter systeemkabel tot laatste deurtelefoon

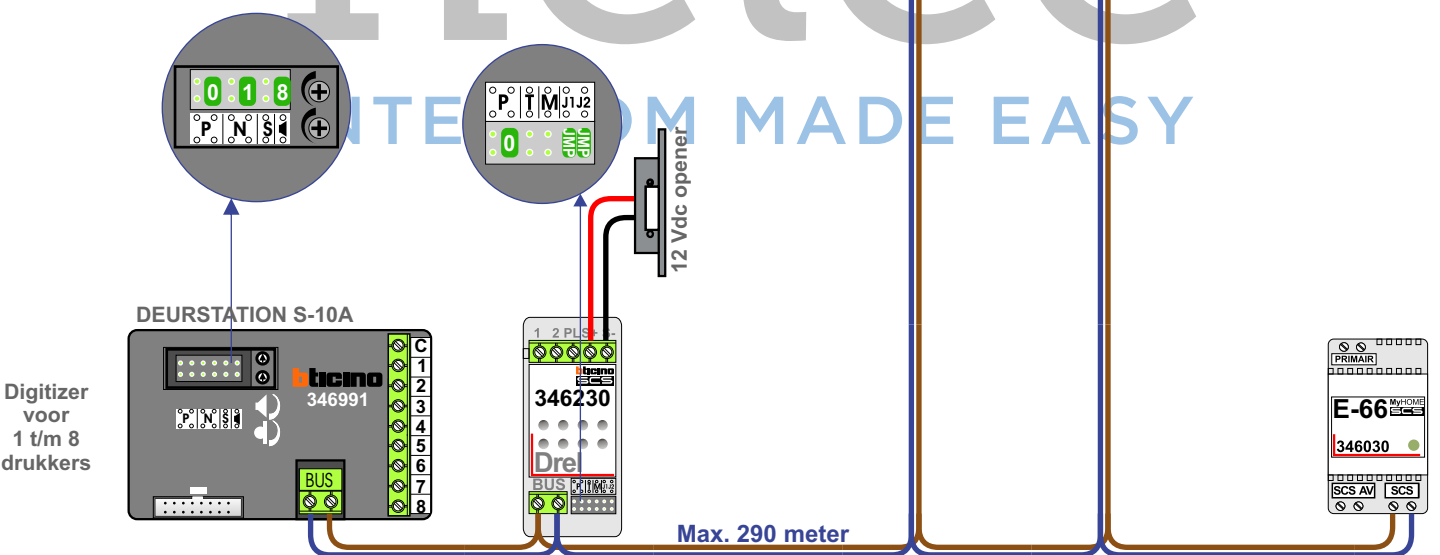

N-Waarde	Huisnummer	Eindweerstand
1	37	
2	39	
3	41	
4	43	
5	45	
6	47	



nelec
INTERCOM MADE EASY