
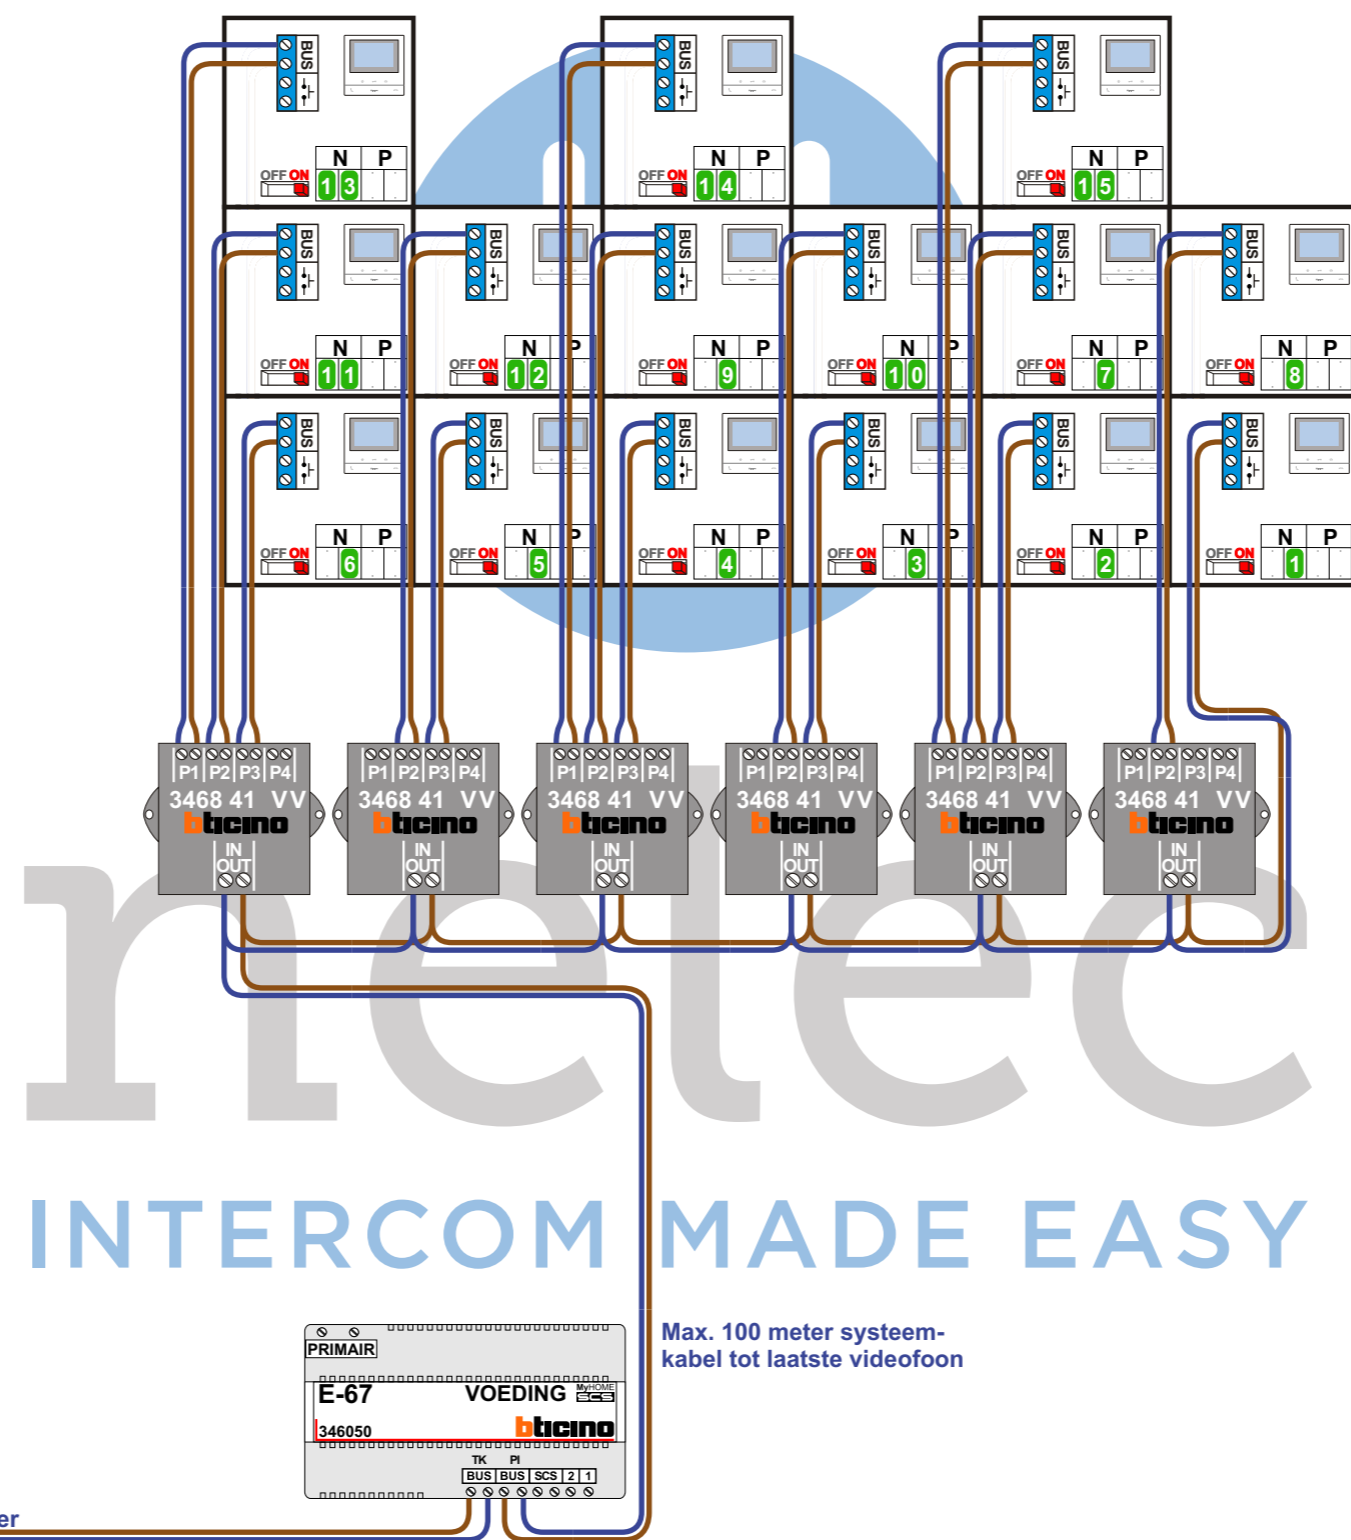


— = systeemkabel  
Bij andere getwiste kabel **66%** afstand!  
Bij ongetwiste kabel **max. 50 meter** buitenpost naar videofoon.  
UTP op aanvraag.

Digitizers & flatcables  
  
Niet monteren/demonteren onder spanning  
Beldrukkers mogen wel

TWEEDRAADS BUS  
  
Bij monteren/demonteren **spanning eraf** voorkomt defecten!  
VideoVerdeler  
  
De aders moeten echt **OP** de klemmen doorgelust worden!

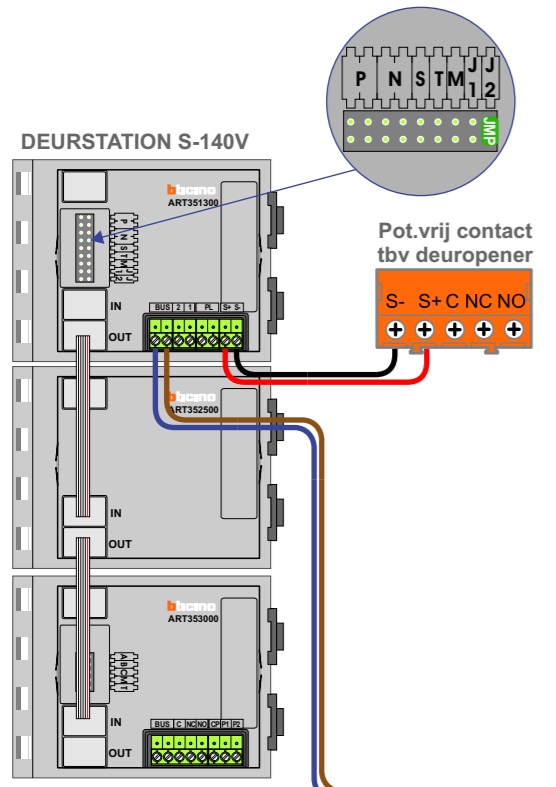

— = systeemkabel  
 Bij andere getwiste kabel **66%** afstand!  
 Bij ongetwiste kabel **max. 50 meter** buitenpost naar videofoon.  
 UTP op aanvraag.

TWEEDRAADS BUS  
   
 Bij monteren/demonteren **spanning eraf** voorkomt defecten!

N-Waarde	Huisnummer	Switch-ON
1	401	X
2	402	X
3	403	X
4	404	X
5	405	X
6	406	X
7	407	X
8	408	X
9	409	X
10	410	X
11	411	X
12	412	X
13	314	X
14	315	X
15	316	X

nelec  
 INTERCOM MADE EASY