

bticino


— = systeemkabel
Bij andere getwiste kabel **66%** afstand!
Bij ongetwiste kabel **max. 50 meter** buitenpost naar videofoon.
UTP op aanvraag.

Digitizers & flatcables


Niet monteren/demonteren onder spanning
Beldrukkers mogen wel



VideoVerdeler


De aders moeten echt OP de klemmen doorgelust worden!

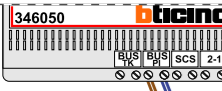
De twee stijgers echt OP de klemmen van E-67 aansluiten!

TWEEDRAADS BUS

Bij monteren/demonteren **spanning eraf** voorkomt defecten!

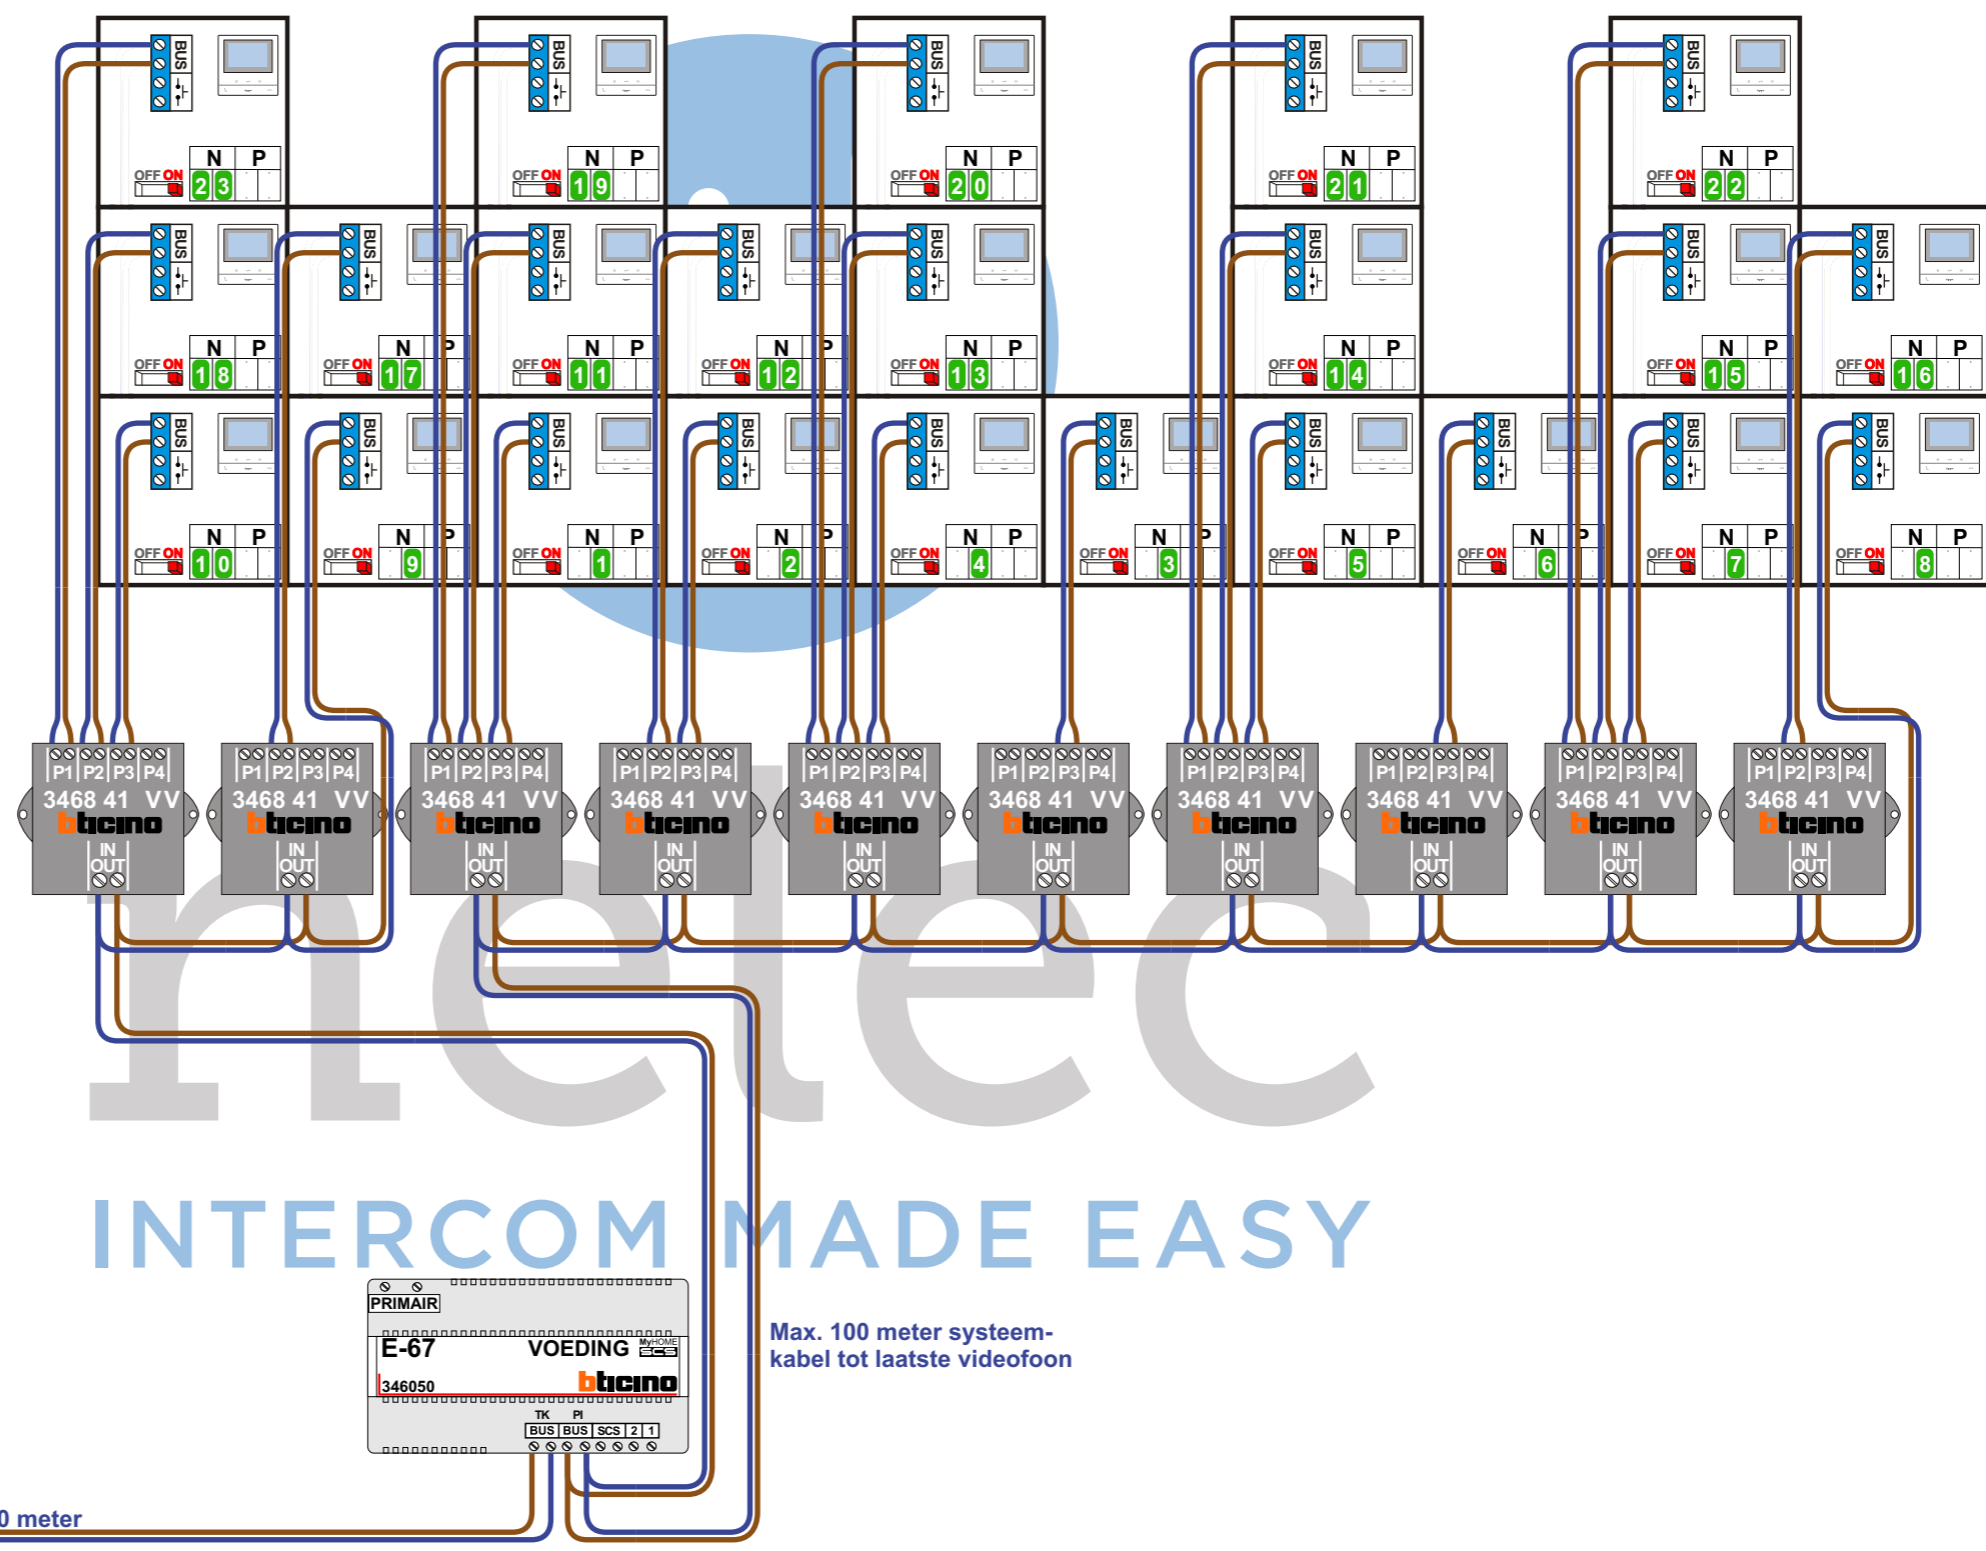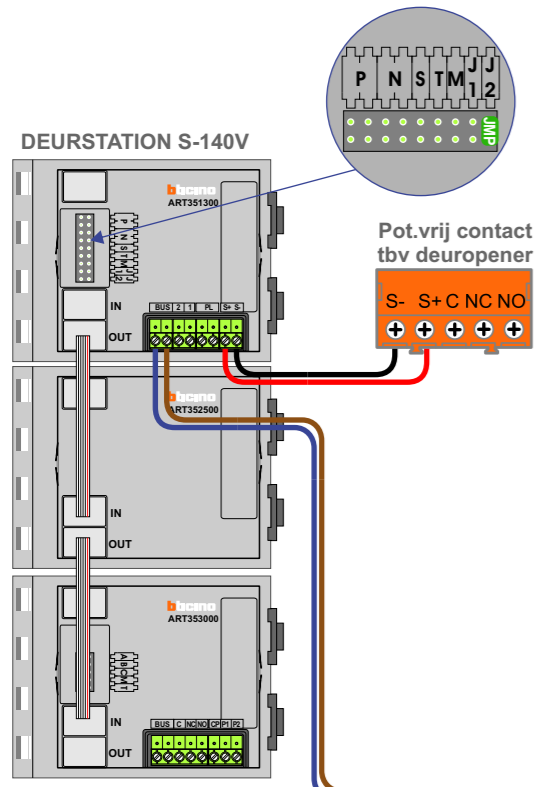

INTERCOM MADE EASY

Max. 100 meter systeemkabel tot laatste videofoon

Max. 50 meter

— = systeemkabel
 Bij andere getwiste kabel **66%** afstand!
 Bij ongetwiste kabel **max. 50 meter** buitenpost naar videofoon.
 UTP op aanvraag.

TWEEDRAADS BUS
 
 Bij monteren/demonteren **spanning eraf** voorkomt defecten!

N-Waarde	Huisnummer	Switch-ON
1	101	X
2	102	X
3	103	X
4	104	X
5	105	X
6	106	X
7	107	X
8	108	X
9	109	X
10	110	X
11	111	X
12	112	X
13	113	X
14	114	X
15	115	X
16	116	X
17	117	X
18	118	X
19	119	X
20	120	X
21	121	X
22	122	X
23	123	X