

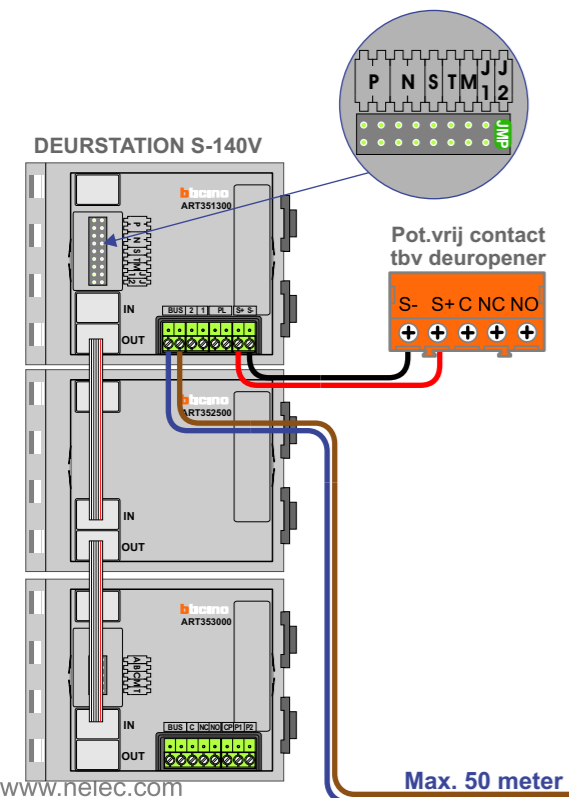
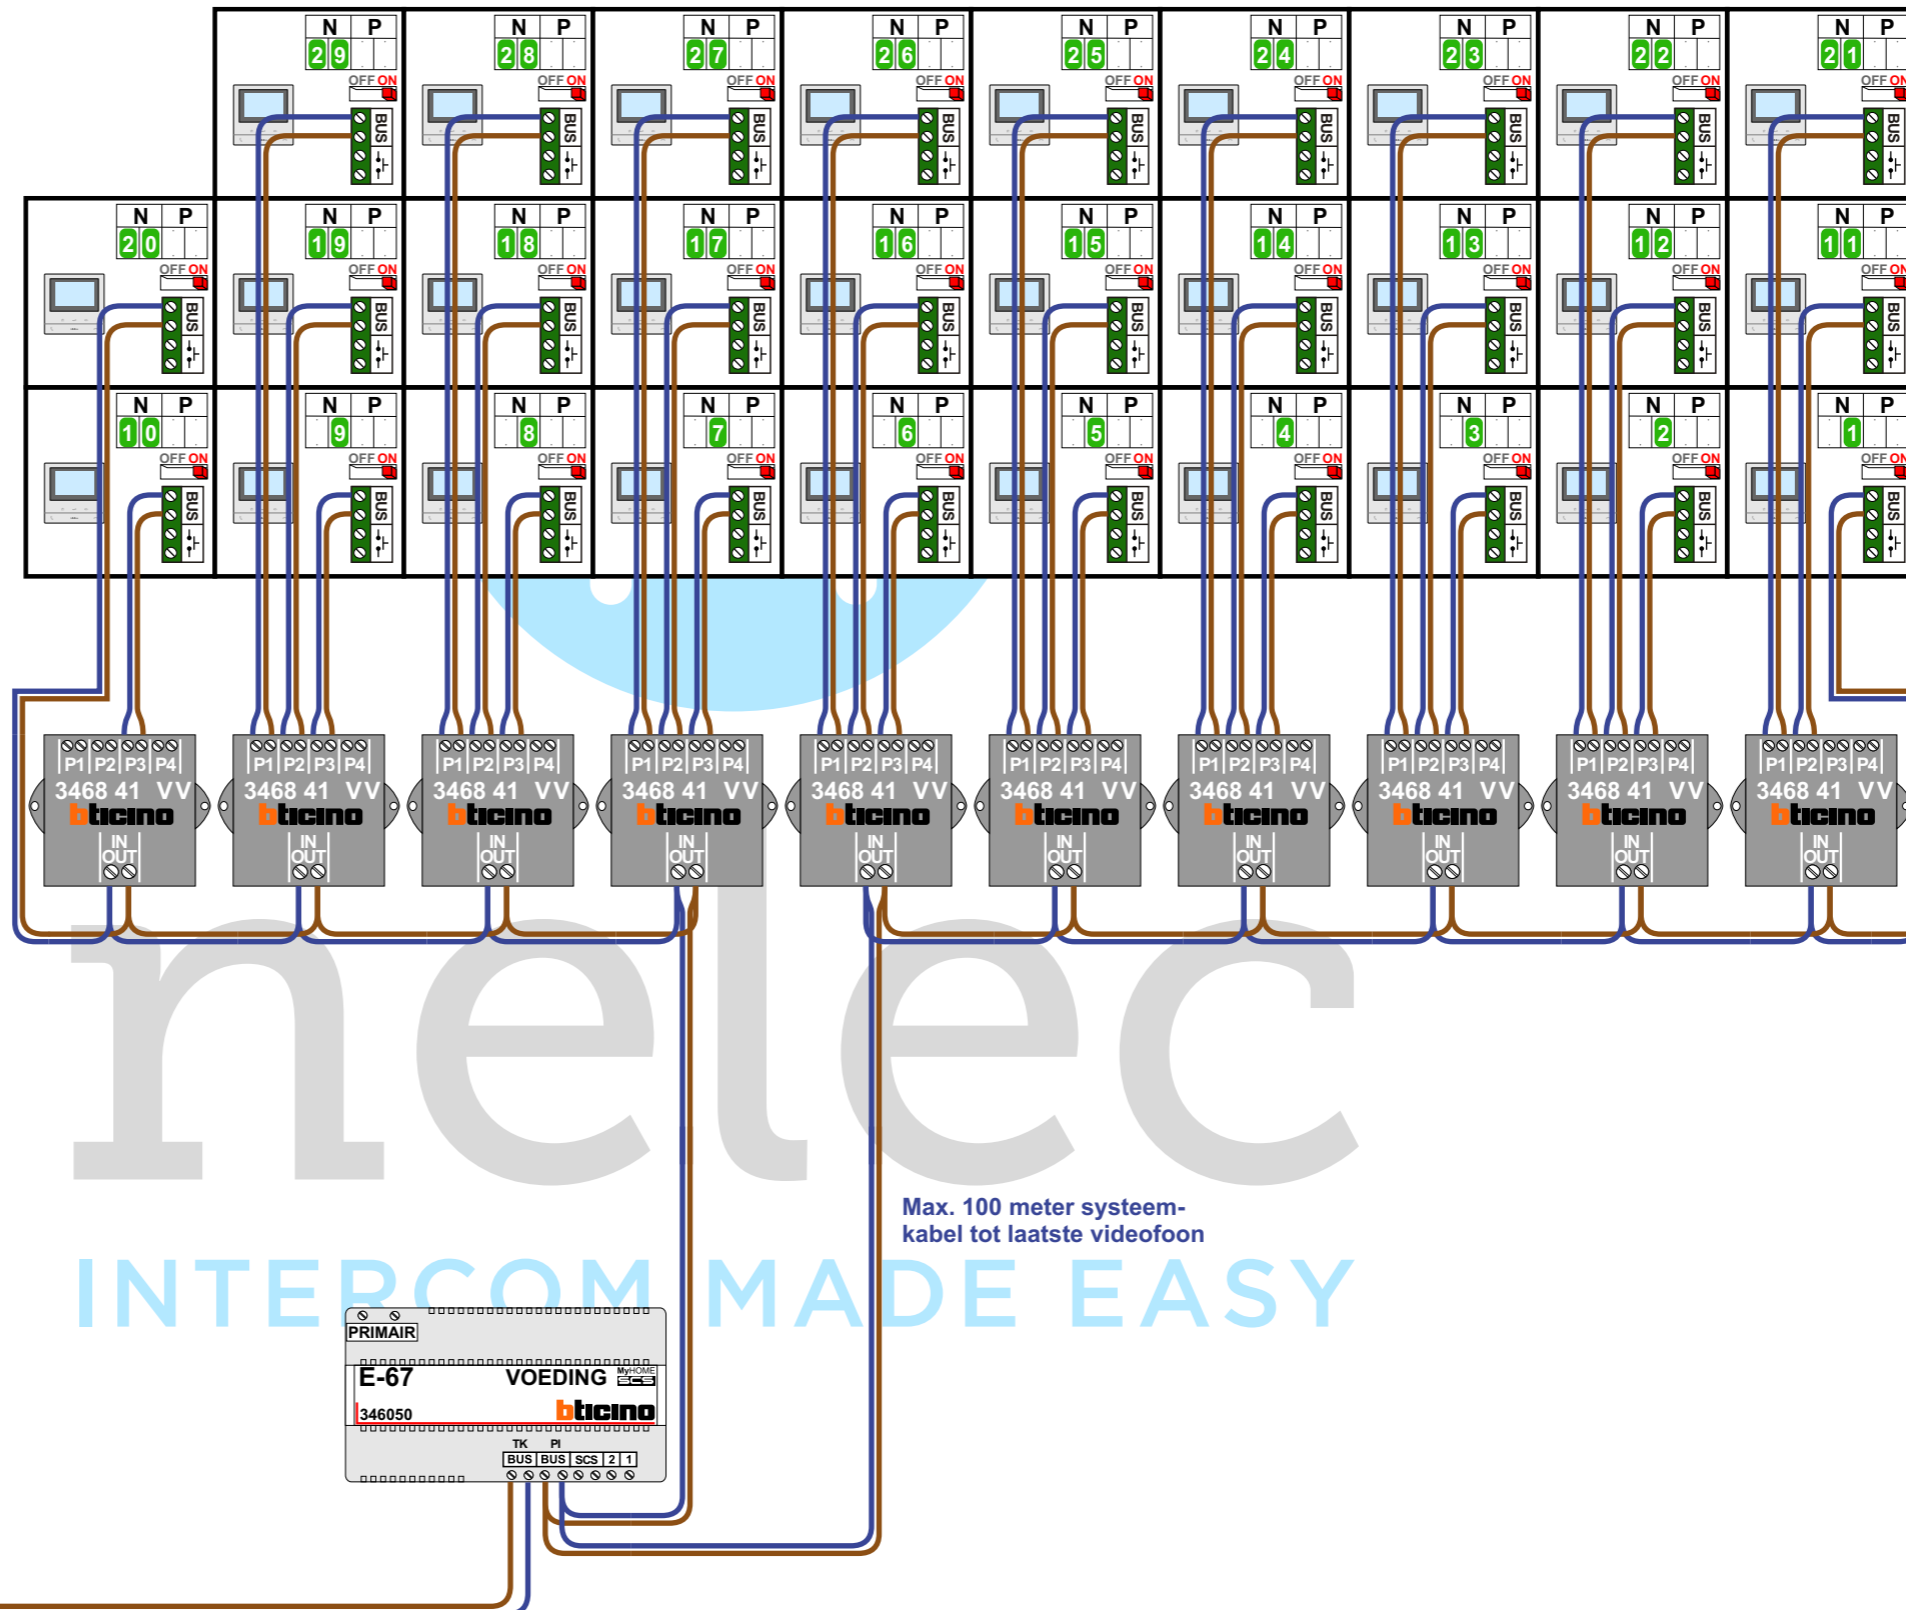


= systeemkabel
Bij andere getwiste kabel 66% afstand!
Bij ongetwiste kabel max. 50 meter buitenpost naar videofoon. UTP op aanvraag.

TWEEDRAADS BUS

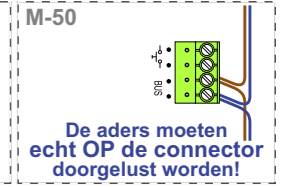

Bij monteren/demonteren spanning eraf voorkomt defecten!

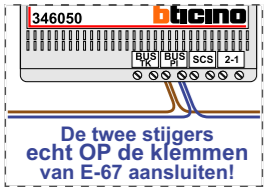

N-waarde	Huisnummer	Eindweerstand
1	40	X
2	42	X
3	44	X
4	46	X
5	48	X
6	50	X
7	52	X
8	54	X
9	56	X
10	58	X
11	60	X
12	62	X
13	64	X
14	66	X
15	68	X
16	70	X
17	72	X
18	74	X
19	76	X
20	78	X
21	80	X
22	82	X
23	84	X
24	86	X
25	88	X
26	90	X
27	92	X
28	94	X
29	96	X

nelec
INTERCOM MADE EASY