


= systeemkabel
Bij andere getwiste kabel 66% afstand!
Bij ongetwiste kabel max. 50 meter buitenpost naar videofoon.
UTP op aanvraag.

TWEEDRAADS BUS





Bij monteren/demonteren spanning eraf voorkomt defecten!


VideoVerdeler

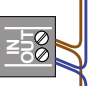


De aders moeten echt OP de klemmen doorgelust worden!

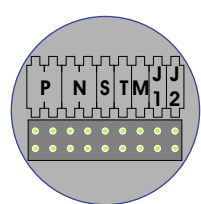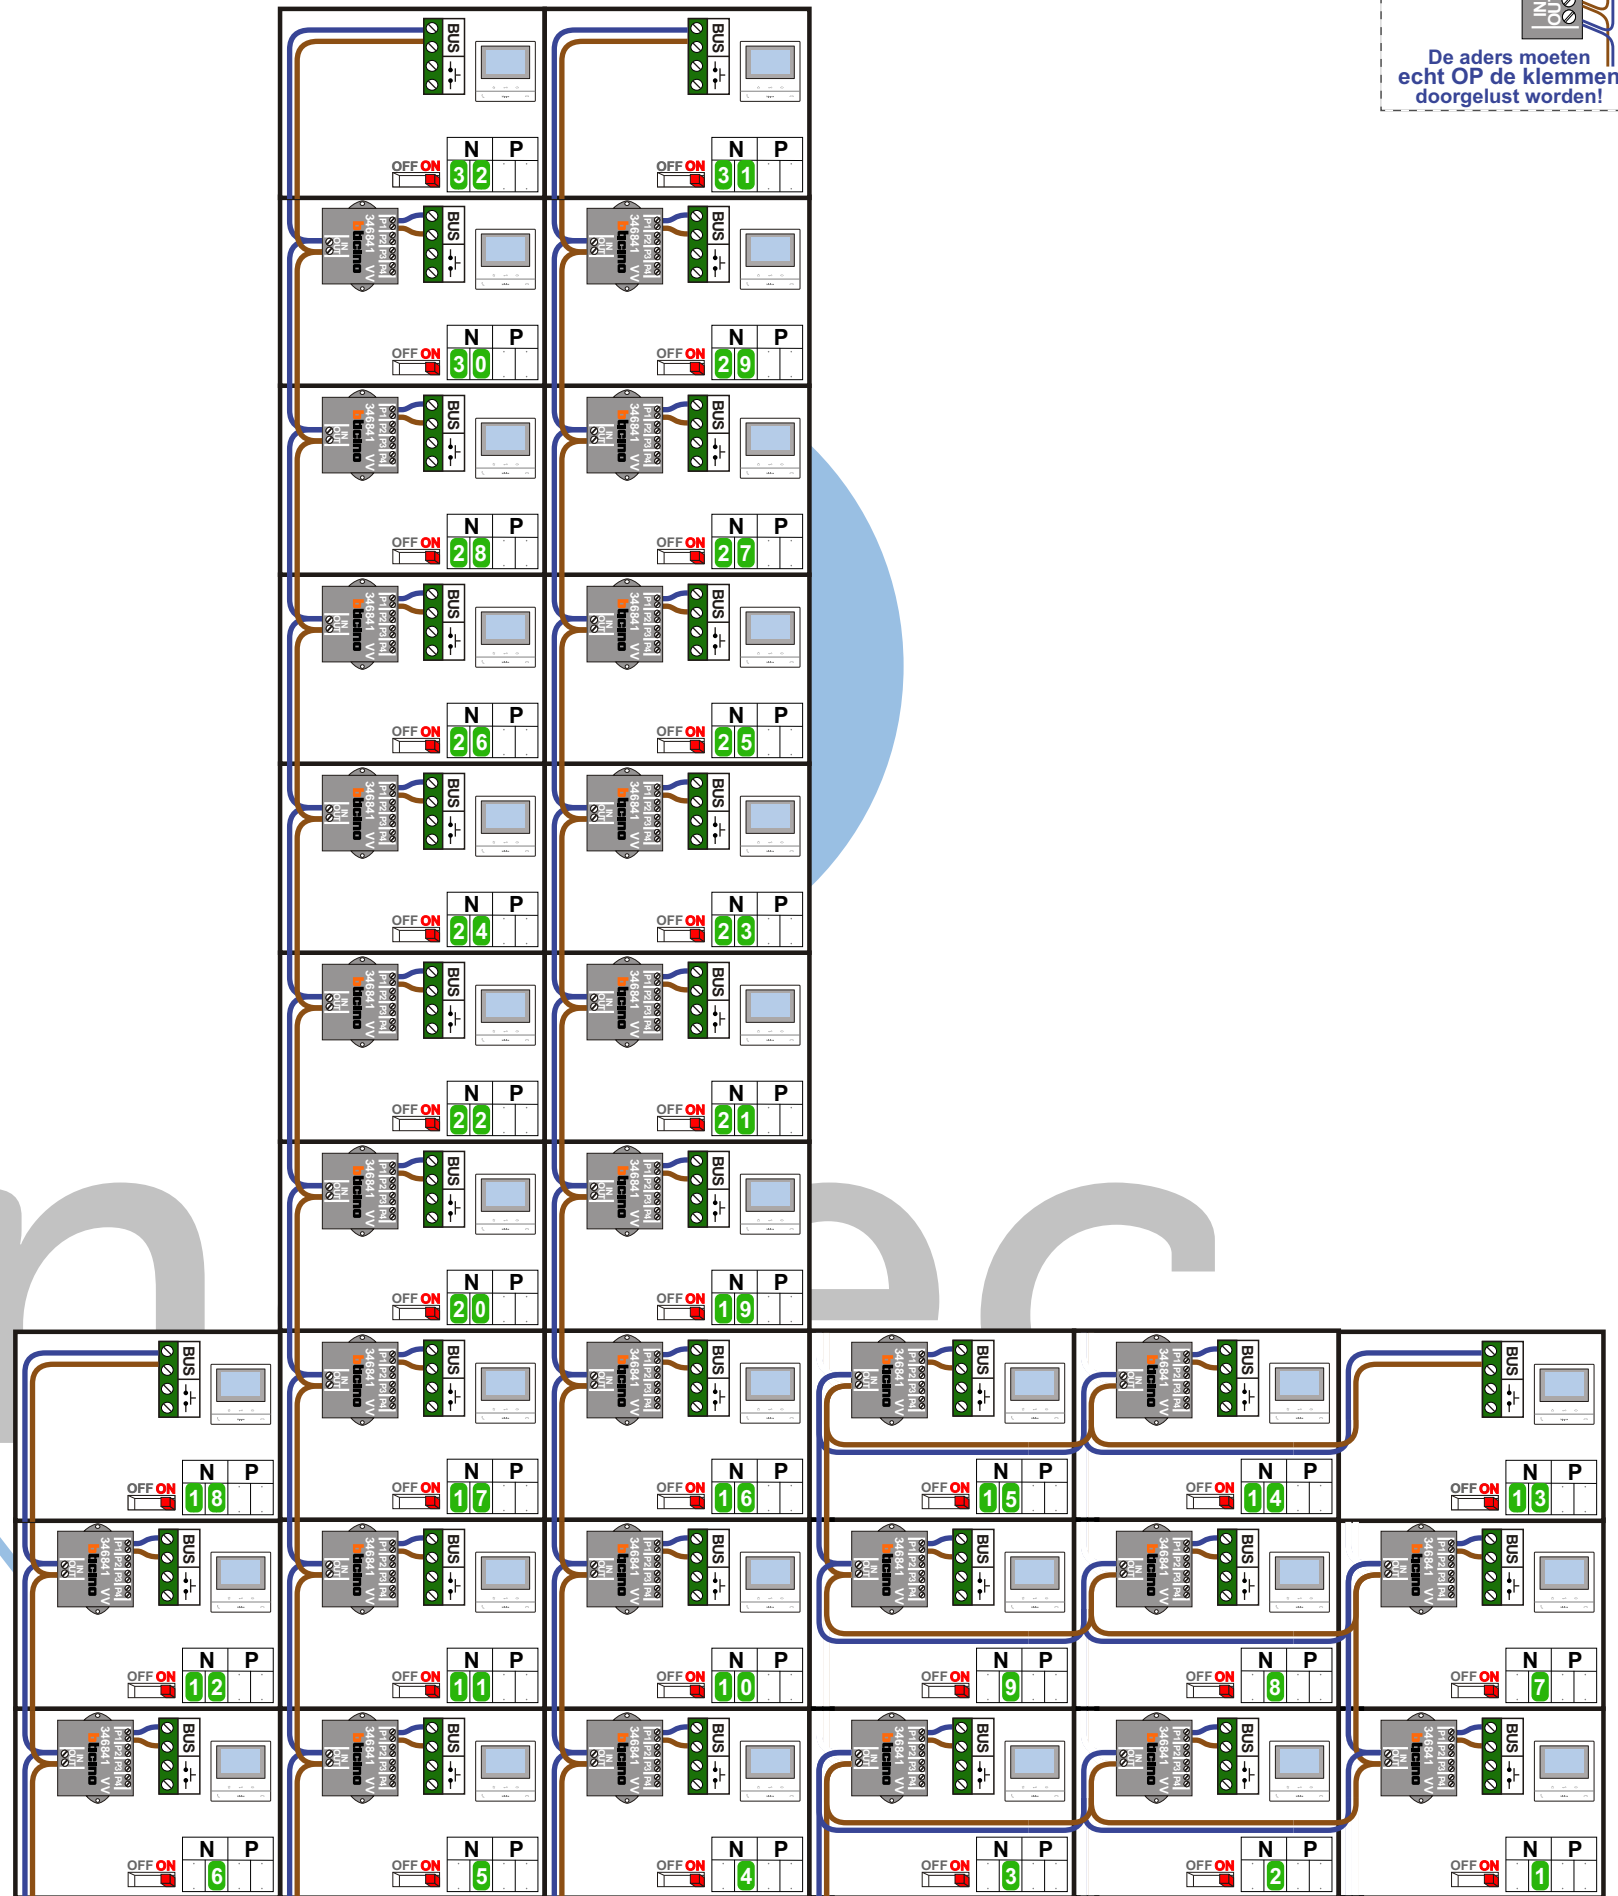

DEURSTATION S-140V

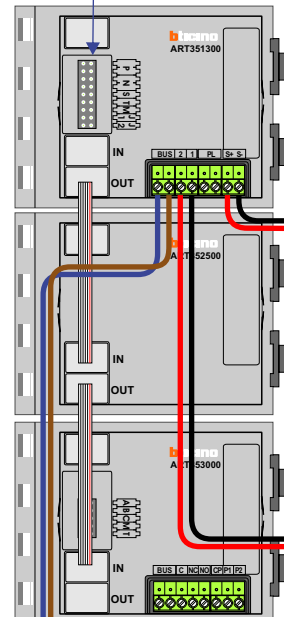


Pot.vrij contact tbv deuropener

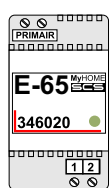


Max. 50 meter

Max. 100 meter systeemkabel tot laatste videofoon

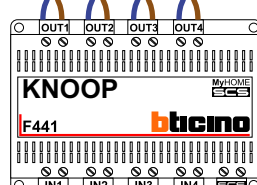

Max. 2 meter

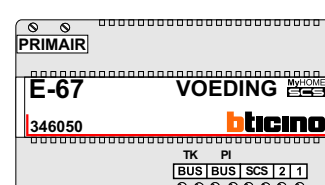

N-waarde	Huisnummer	Eindweerstand
1	33	X
2	31	X
3	29	X
4	27	X
5	25	X
6	23	X
7	45	X
8	43	X
9	41	X
10	39	X
11	37	X
12	35	X
13	57	X
14	55	X
15	53	X
16	51	X
17	49	X
18	47	X
19	61	X
20	59	X
21	65	X
22	63	X
23	69	X
24	67	X
25	73	X
26	71	X
27	77	X
28	75	X
29	81	X
30	79	X
31	85	X
32	83	X