

— = systeemkabel
Bij andere getwiste kabel 66% afstand!
Bij ongetwiste kabel max. 50 meter buitenpost naar videofoon.
UTP op aanvraag.

Digitizers & flatcables
Niet monteren/demonteren onder spanning
Belruikers mogen wel

M-50e M-50W
Bij hulpvoeding op 1-2:
zet switch op ON



346050 bticino
De twee stijgers echt OP de klemmen van E-67 aansluiten!

M-50
De aders moeten echt OP de connector doorgelust worden!


TWEEDRAADS BUS




Bij monteren/demonteren spanning eraf voorkomt defecten!

Rechterzijde gebouw geen hulpvoeding.
Bij alle videofoons Switch 1-2 OFF


Linkerzijde gebouw wel hulpvoeding.
Bij alle videofoons Switch 1-2 ON

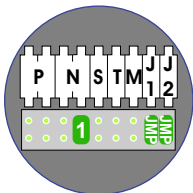


DEURSTATION S-131V

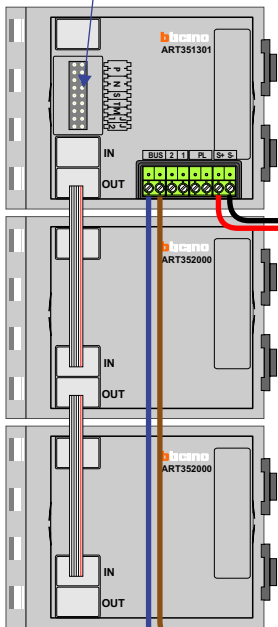


Pot.vrij contact tbv deuropener

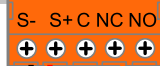


Max. 100 meter systeemkabel tot laatste videofoon

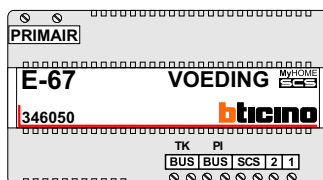

Max. 50 meter

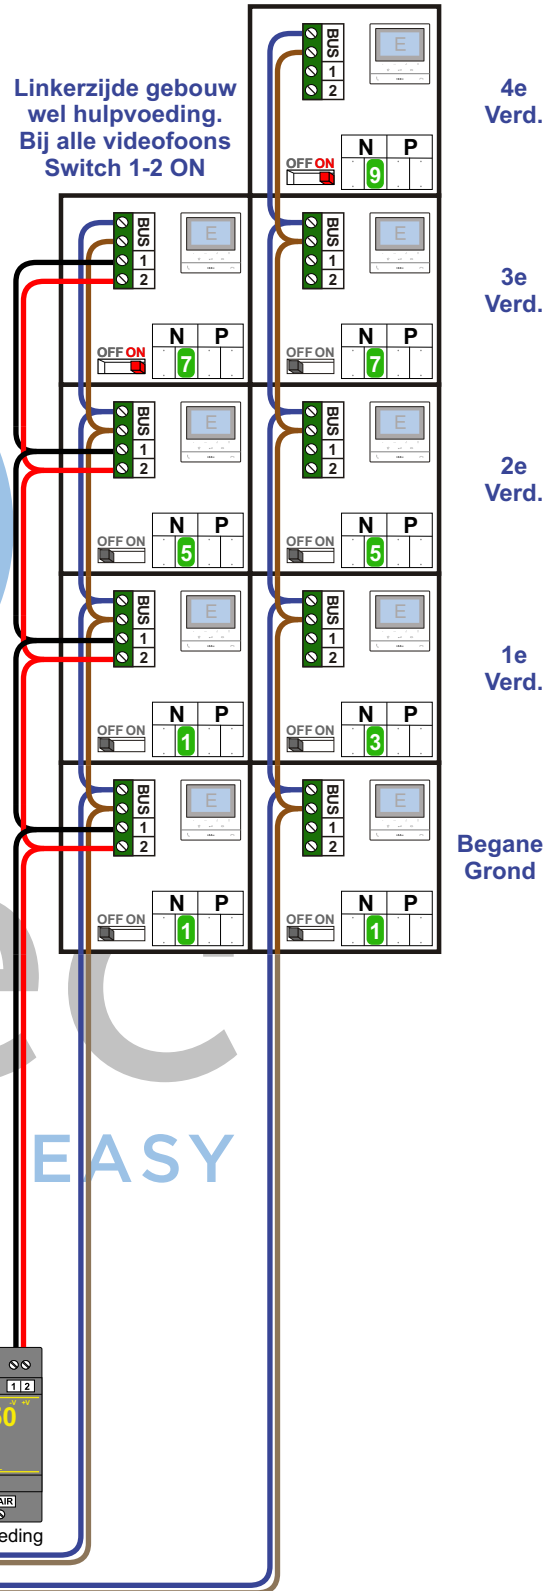

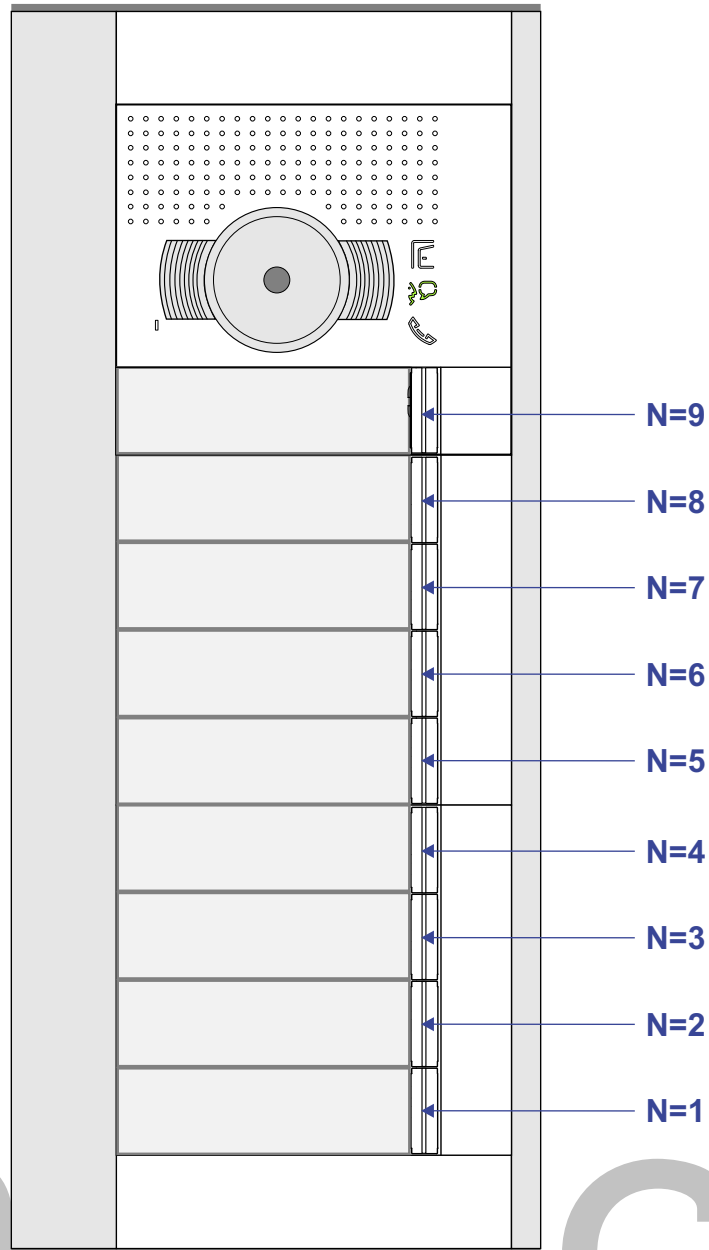

nelec
INTERCOM MADE EASY