

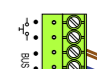
— = systeemkabel
Bij andere getwiste kabel **66%** afstand!
Bij ongetwiste kabel **max. 50 meter** buitenpost naar videofoon.
UTP op aanvraag.

Digitizers & flatcables

Niet monteren/demonteren onder spanning
Beldrukkers mogen wel

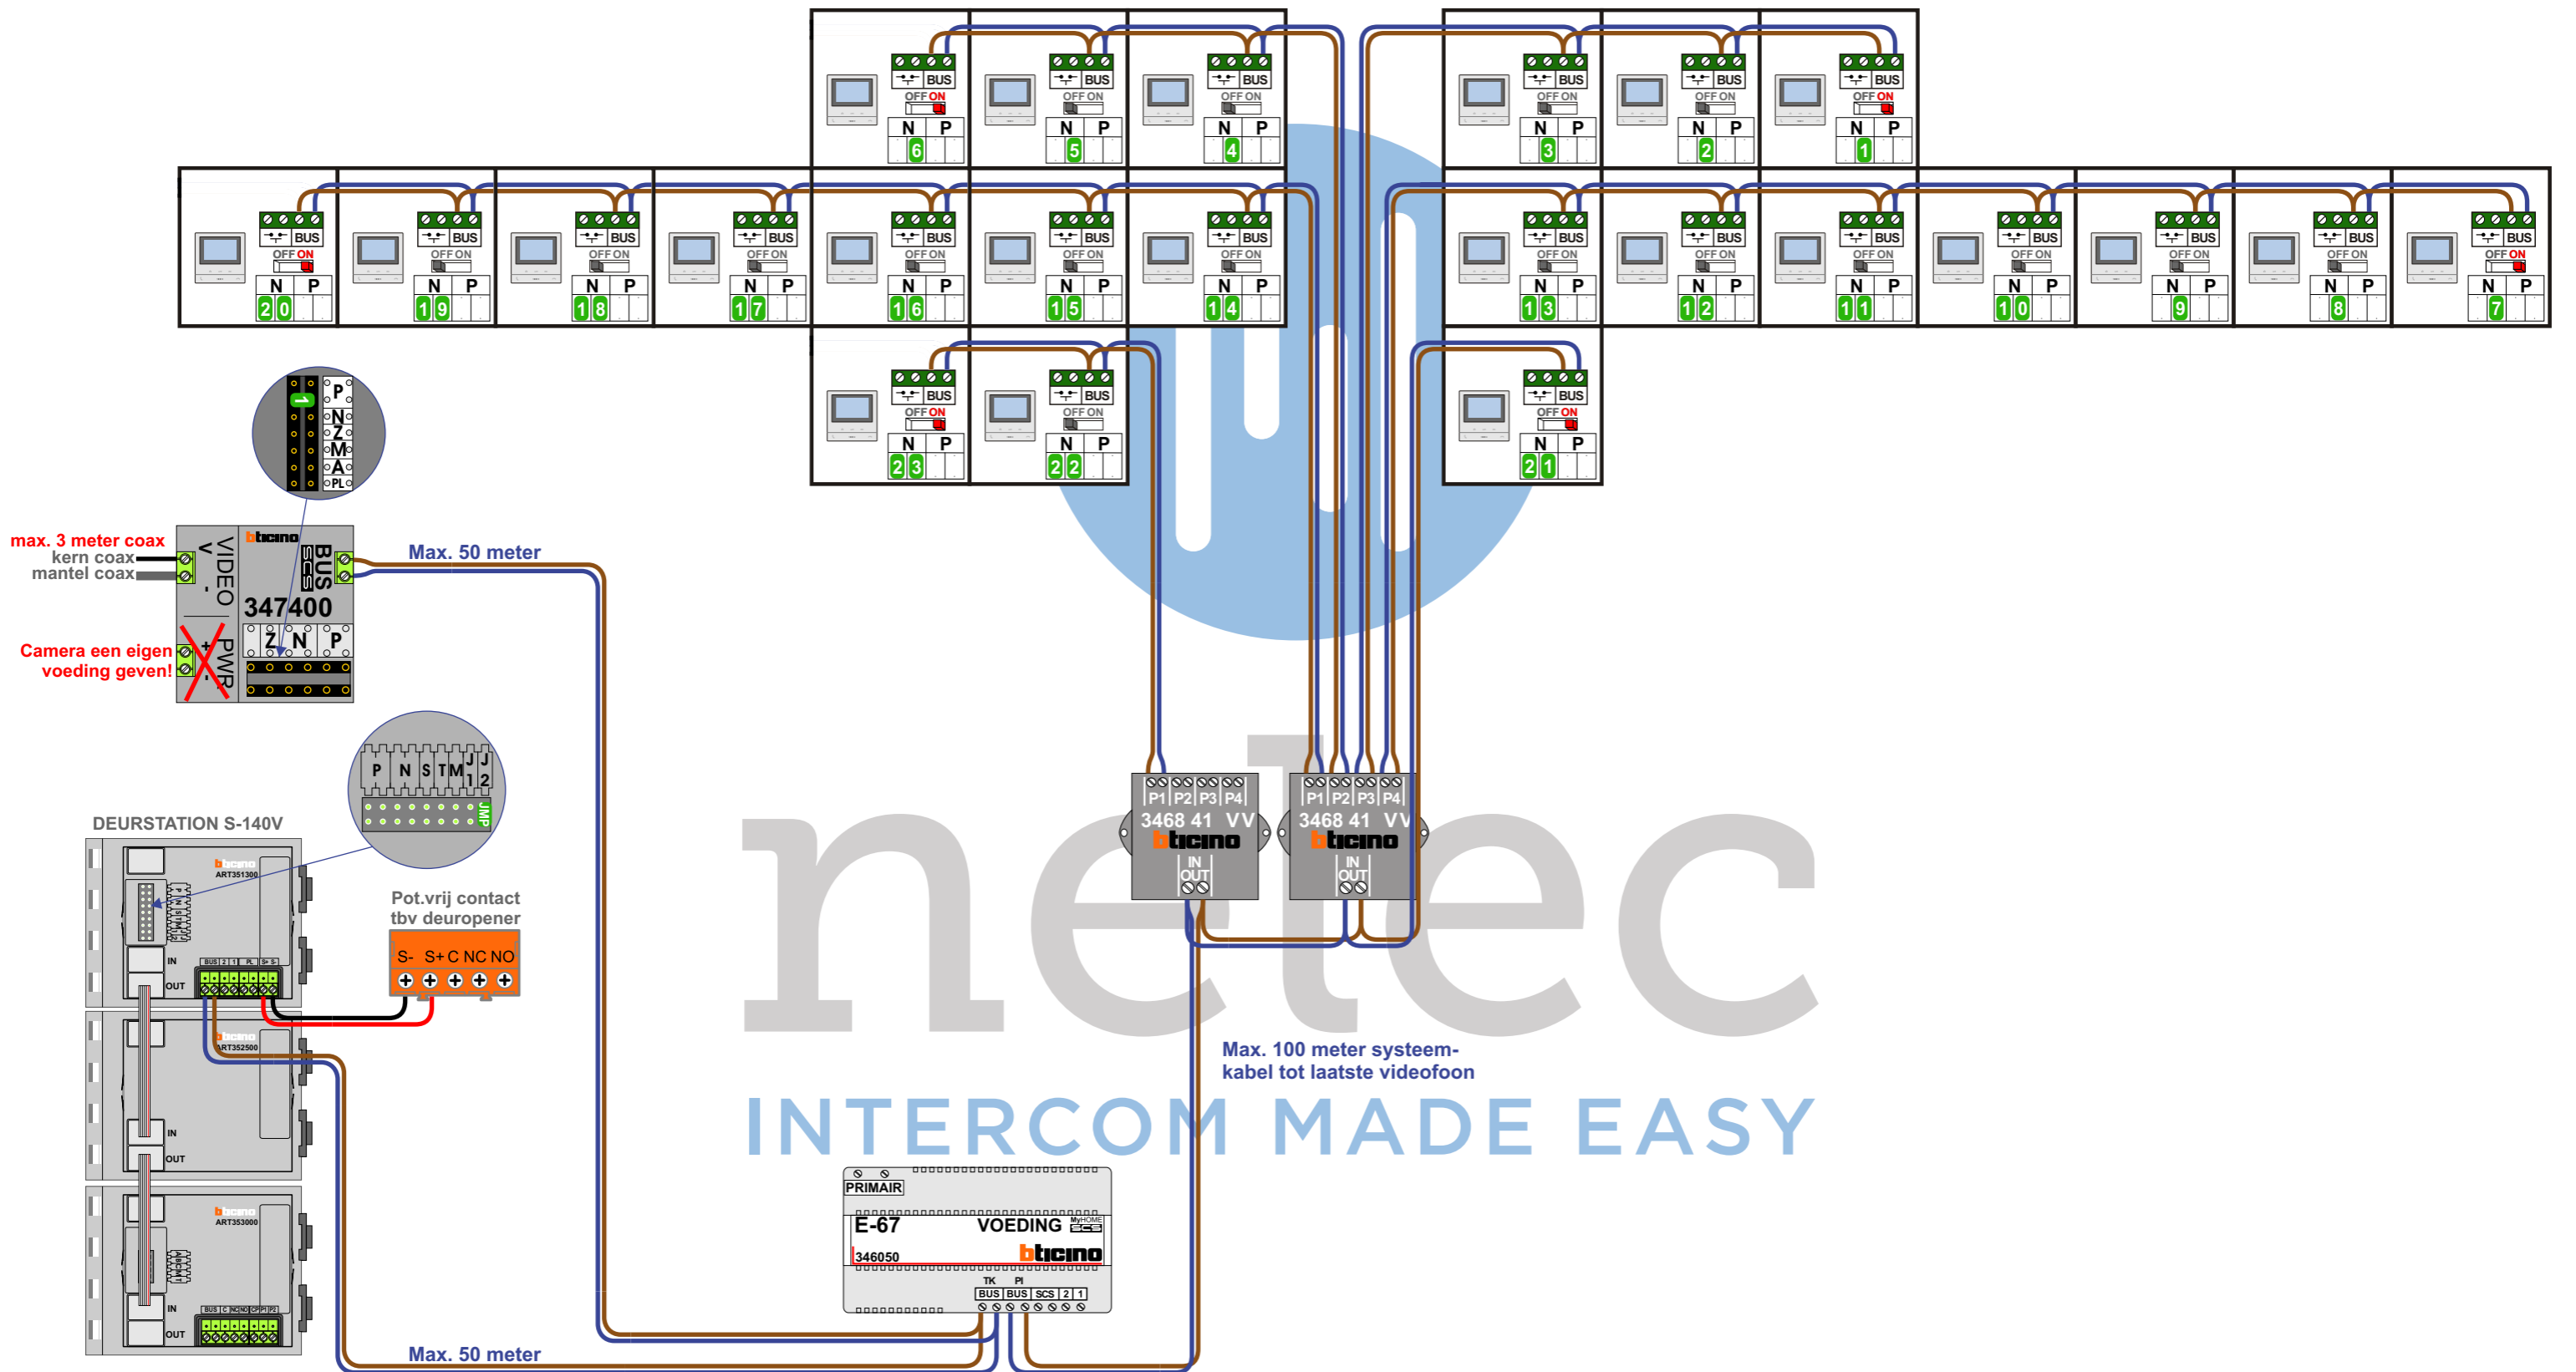
VideoVerdelers

De aders moeten echt OP de klemmen doorgelust worden!

M-50

De aders moeten echt OP de connector doorgelust worden!

TWEEDRAADS BUS

Bij monteren/demonteren **spanning eraf** voorkomt defecten!



| N-Waarde | Huisnummer | Switch-ON |
|----------|------------|-----------|
| 1 | 31 | X |
| 2 | 30 | |
| 3 | 29 | |
| 4 | 28 | |
| 5 | 27 | |
| 6 | 26 | X |
| 7 | 25 | X |
| 8 | 24 | |
| 9 | 23 | |
| 10 | 22 | |
| 11 | 21 | |
| 12 | 20 | |
| 13 | 19 | |
| 14 | 18 | |
| 15 | 17 | |
| 16 | 16 | |
| 17 | 15 | |
| 18 | 14 | |
| 19 | 13 | |
| 20 | 12 | X |
| 21 | 5 | X |
| 22 | 6B | |
| 23 | 6A | X |

nelec
INTERCOM MADE EASY