

**— = systeemkabel**  
 Bij andere getwiste kabel 66% afstand!  
 Bij ongetwiste kabel max. 50 meter buitenpost naar videofoon.  
 UTP op aanvraag.

**TWEEDRAADS BUS**


 

Bij monteren/demonteren spanning eraf voorkomt defecten!

**Digitizers & flatcables**




Niet monteren/demonteren onder spanning  
 Beldrukkers mogen wel

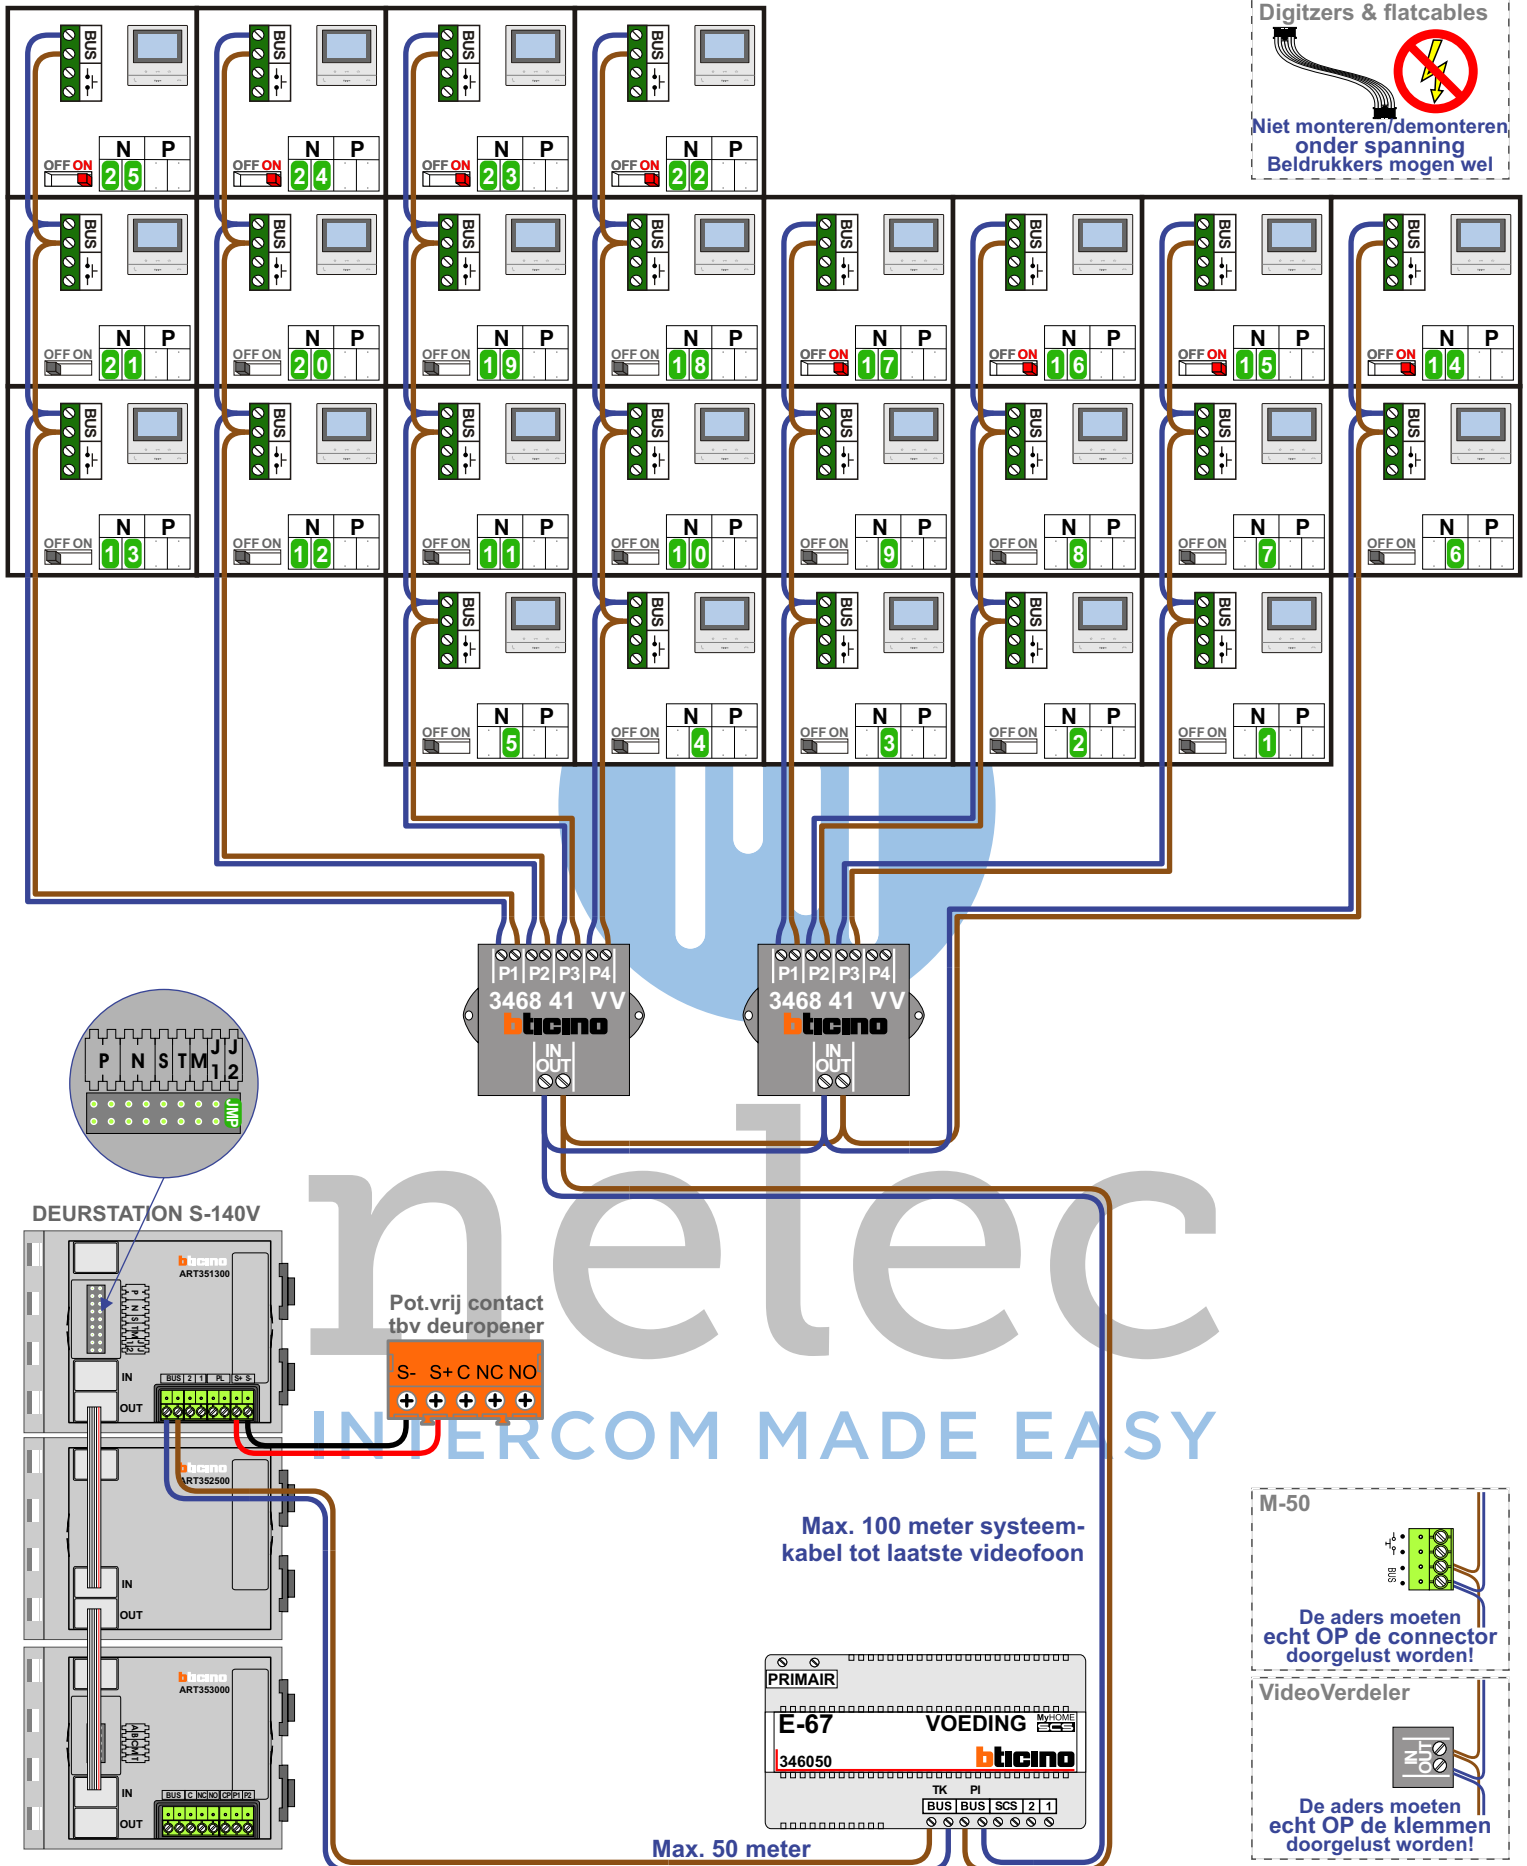

Max. 100 meter systeemkabel tot laatste videofoon


Max. 50 meter

**M-50**

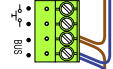

De aders moeten echt OP de connector doorgelust worden!

**VideoVerdeler**



De aders moeten echt OP de klemmen doorgelust worden!

N-Waarde	Huisnummer	Switch-ON
1	2	
2	2a	
3	2b	
4	2c	
5	2d	
6	4	
7	4a	
8	4b	
9	4c	
10	4d	
11	4e	
12	4f	
13	4g	
14	6	X
15	6a	X
16	6b	X
17	6c	X
18	6d	
19	6e	
20	6f	
21	6g	
22	8	X
23	8a	X
24	8b	X
25	8c	X

nelec  
INTERCOM MADE EASY