
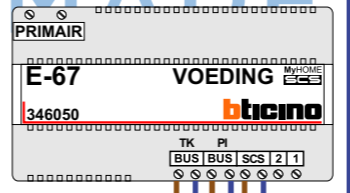
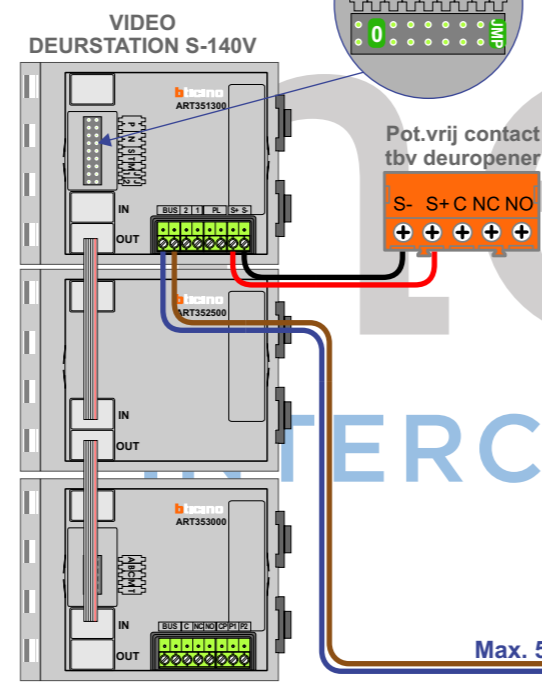
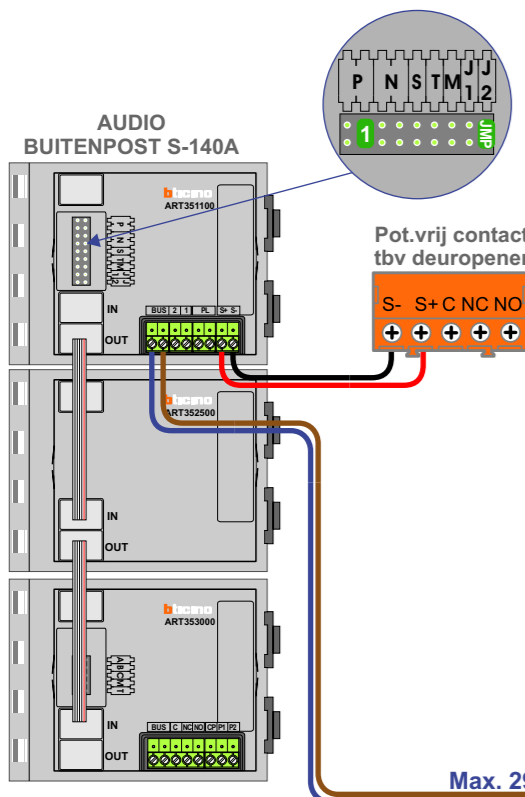


— = systeemkabel
 Bij andere getwiste kabel 66% afstand!
 Bij ongetwiste kabel max. 50 meter buitenpost naar videofoon.
 UTP op aanvraag.

TWEEDRAADS BUS

Bij monteren/demonteren spanning eraf voorkomt defecten!

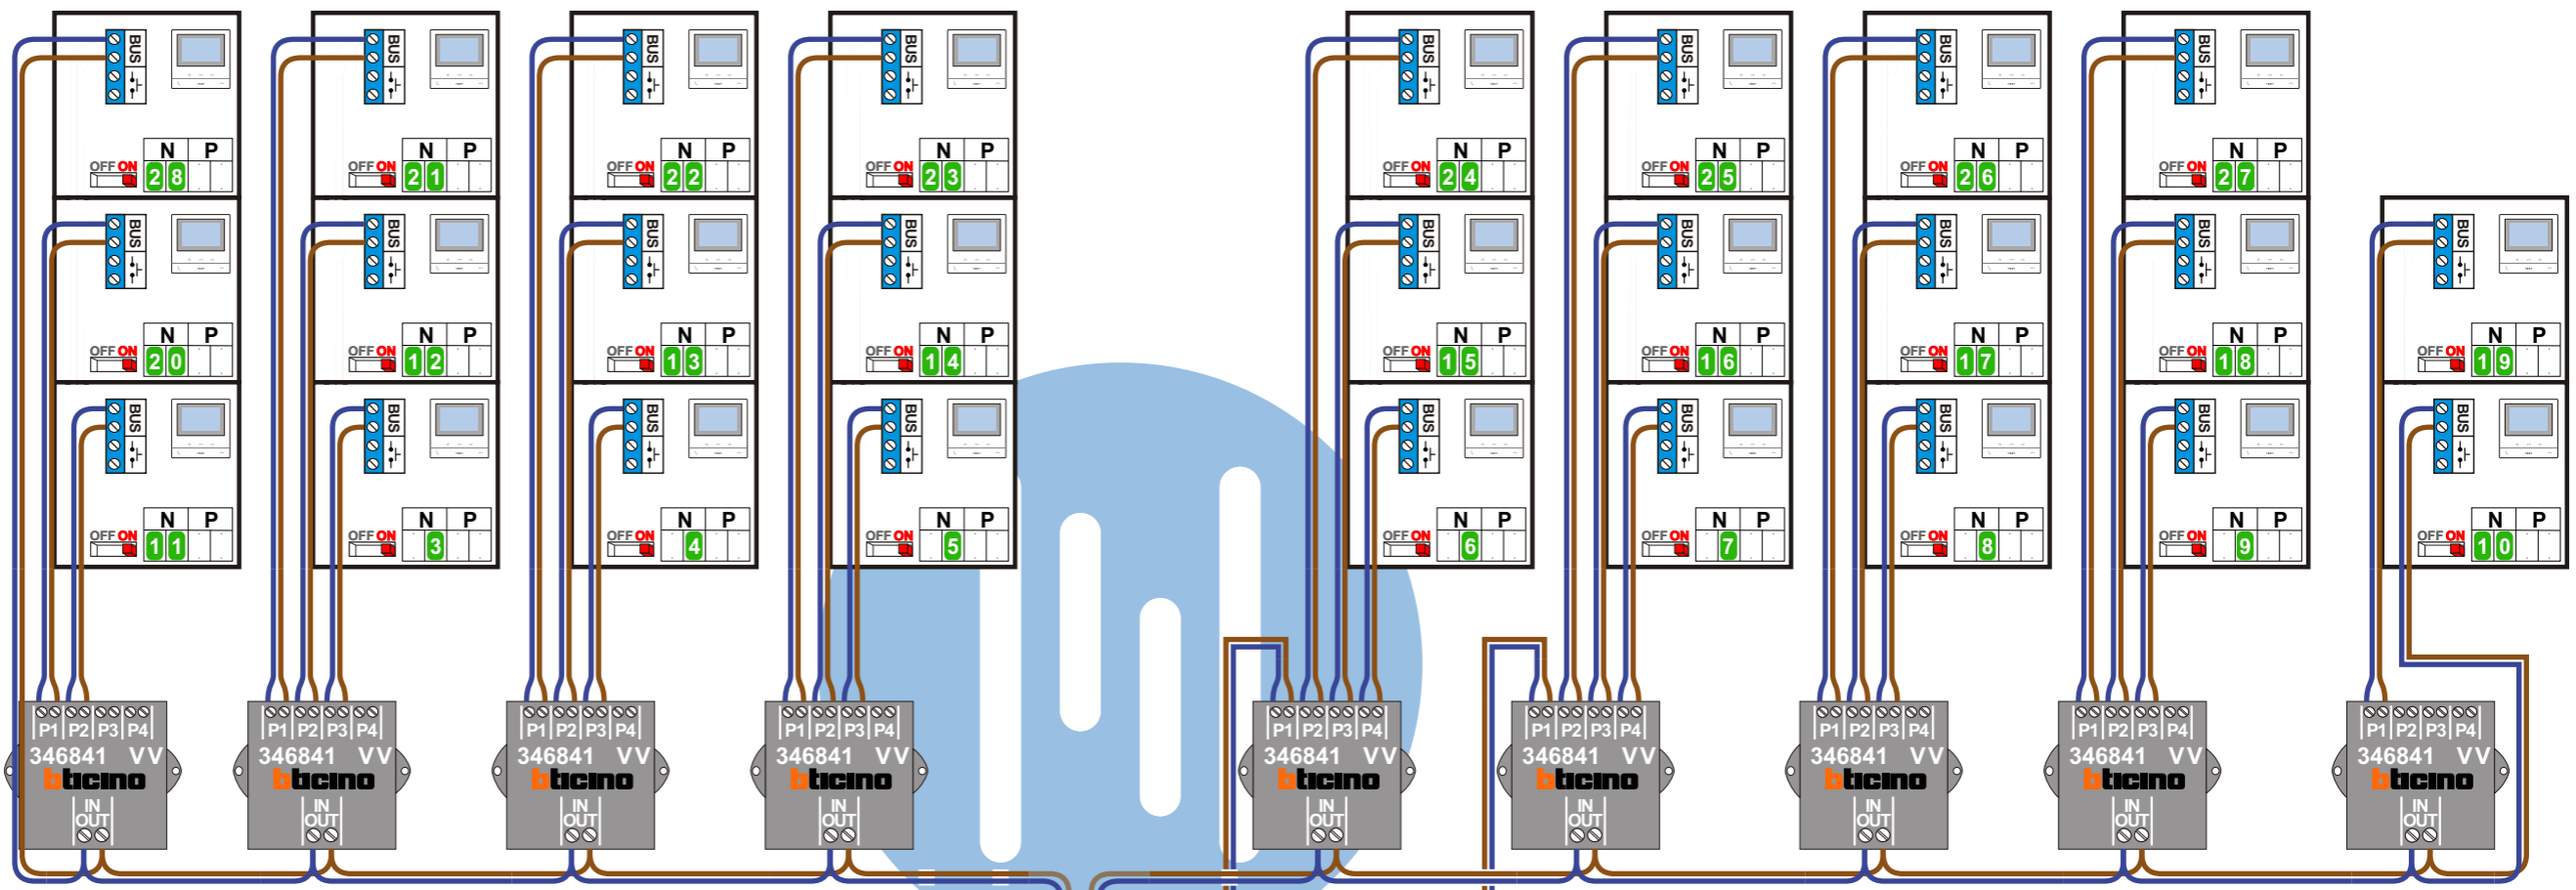


Max. 100 meter systeemkabel tot laatste videofoon


Max. 50 meter

Max. 290 meter

Digitizers & flatcables




Niet monteren/demonteren onder spanning
Beldruckers mogen wel

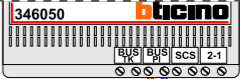


De twee stijgers echt OP de klemmen van E-67 aansluiten!

M-50

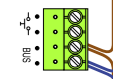

De aders moeten echt OP de connector doorgelust worden!

VideoVerdelers



De aders moeten echt OP de klemmen doorgelust worden!

N-Waarde	Huisnummer	Toevoeging	Switch-ON
1	20	01	X
2	20	02	X
3	20	03	X
4	20	04	X
5	20	05	X
6	20	06	X
7	20	07	X
8	20	08	X
9	20	09	X
10	20	10	X
11	20	11	X
12	20	12	X
13	20	13	X
14	20	14	X
15	20	15	X
16	20	16	X
17	20	17	X
18	20	18	X
19	20	19	X
20	20	20	X
21	20	21	X
22	20	22	X
23	20	23	X
24	20	24	X
25	20	25	X
26	20	26	X
27	20	27	X
28	20	28	X

nelec
INTERCOM MADE EASY