

— = systeemkabel
Bij andere getwiste kabel 66% afstand!
Bij ongetwiste kabel max. 50 meter buitenpost naar videofoon.
UTP op aanvraag.

TWEEDRAADS BUS




Bij monteren/demonteren spanning eraf voorkomt defecten!

Digitizers & flatcables



Niet monteren/demonteren onder spanning
Bedrukkers mogen wel

M-50

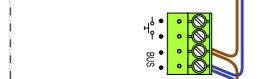


De aders moeten echt OP de connector doorgelust worden!


VideoVerdeler





De aders moeten echt OP de klemmen doorgelust worden!

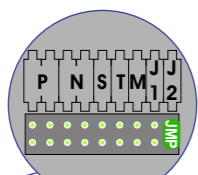

Pot.vrij contact tbv deuropener

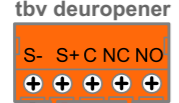

DEURSTATION S-140V

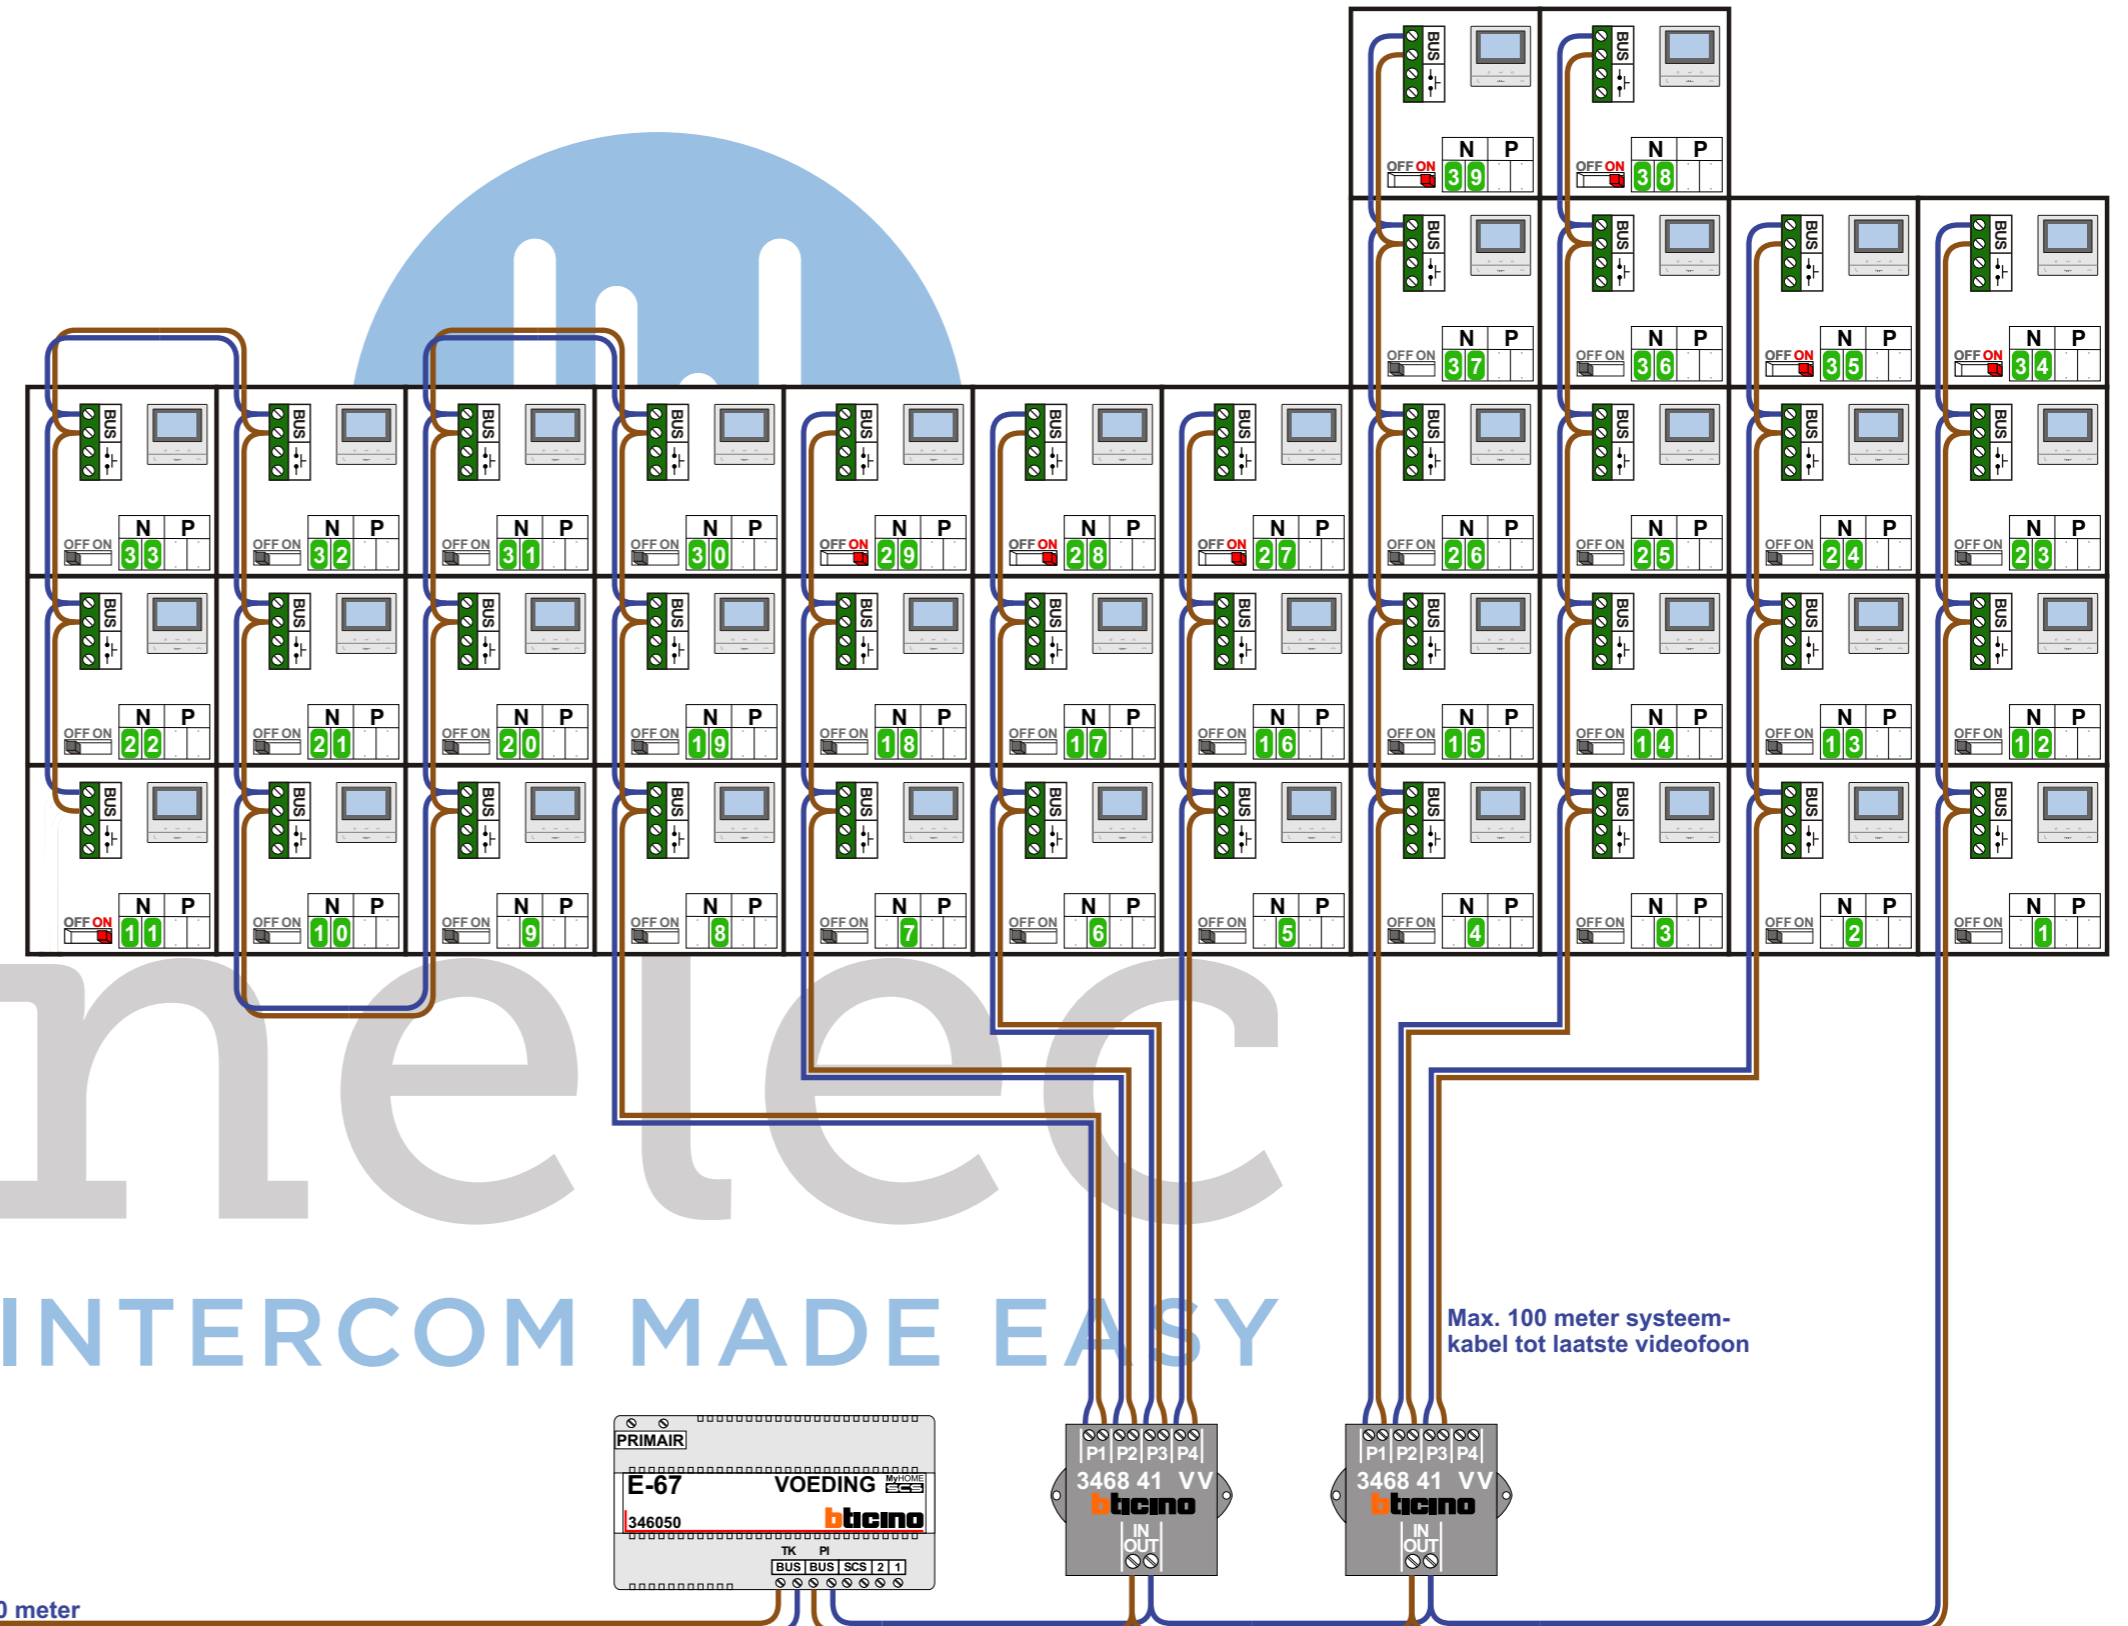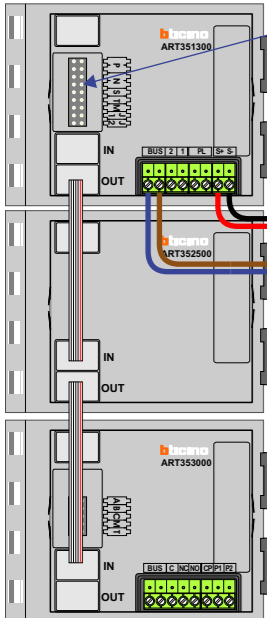

Max. 100 meter systeemkabel tot laatste videofoon

Max. 50 meter

N-Waarde	Huisnummer	Switch-ON
1	77	
2	79	
3	81	
4	83	
5	85	
6	87	
7	89	
8	91	
9	93	
10	95	
11	97	X
12	99	
13	101	
14	103	
15	105	
16	107	
17	109	
18	111	
19	113	
20	115	
21	117	
22	119	
23	121	
24	123	
25	125	
26	127	
27	129	X
28	131	X
29	133	X
30	135	
31	137	
32	139	
33	141	
34	143	X
35	145	X
36	147	
37	149	
38	151	X
39	153	X