

TWEEDRAADS BUS
Bij monteren/demonteren spanning eraf voorkomt defect!

Digitizers & flatcables
Niet monteren/demonteren onder spanning! Beldrukkers mogen wel!

systemekabel
Bij andere getwiste kabel 66% afstand!
Bij ongetwiste kabel max. 50 meter buitenpost naar videofoon, UTP op aanvraag.

SUI
De aders moeten echt OP de klemmen doorgelust worden!




E-67
De twee stijgers echt OP de klemmen van E-67 aansluiten!

VideoVerdelers
De aders moeten echt OP de klemmen doorgelust worden!

M-50
De aders moeten echt OP de connector doorgelust worden!

Linkerzijde - 56 woningen

Rechterzijde - 55 woningen

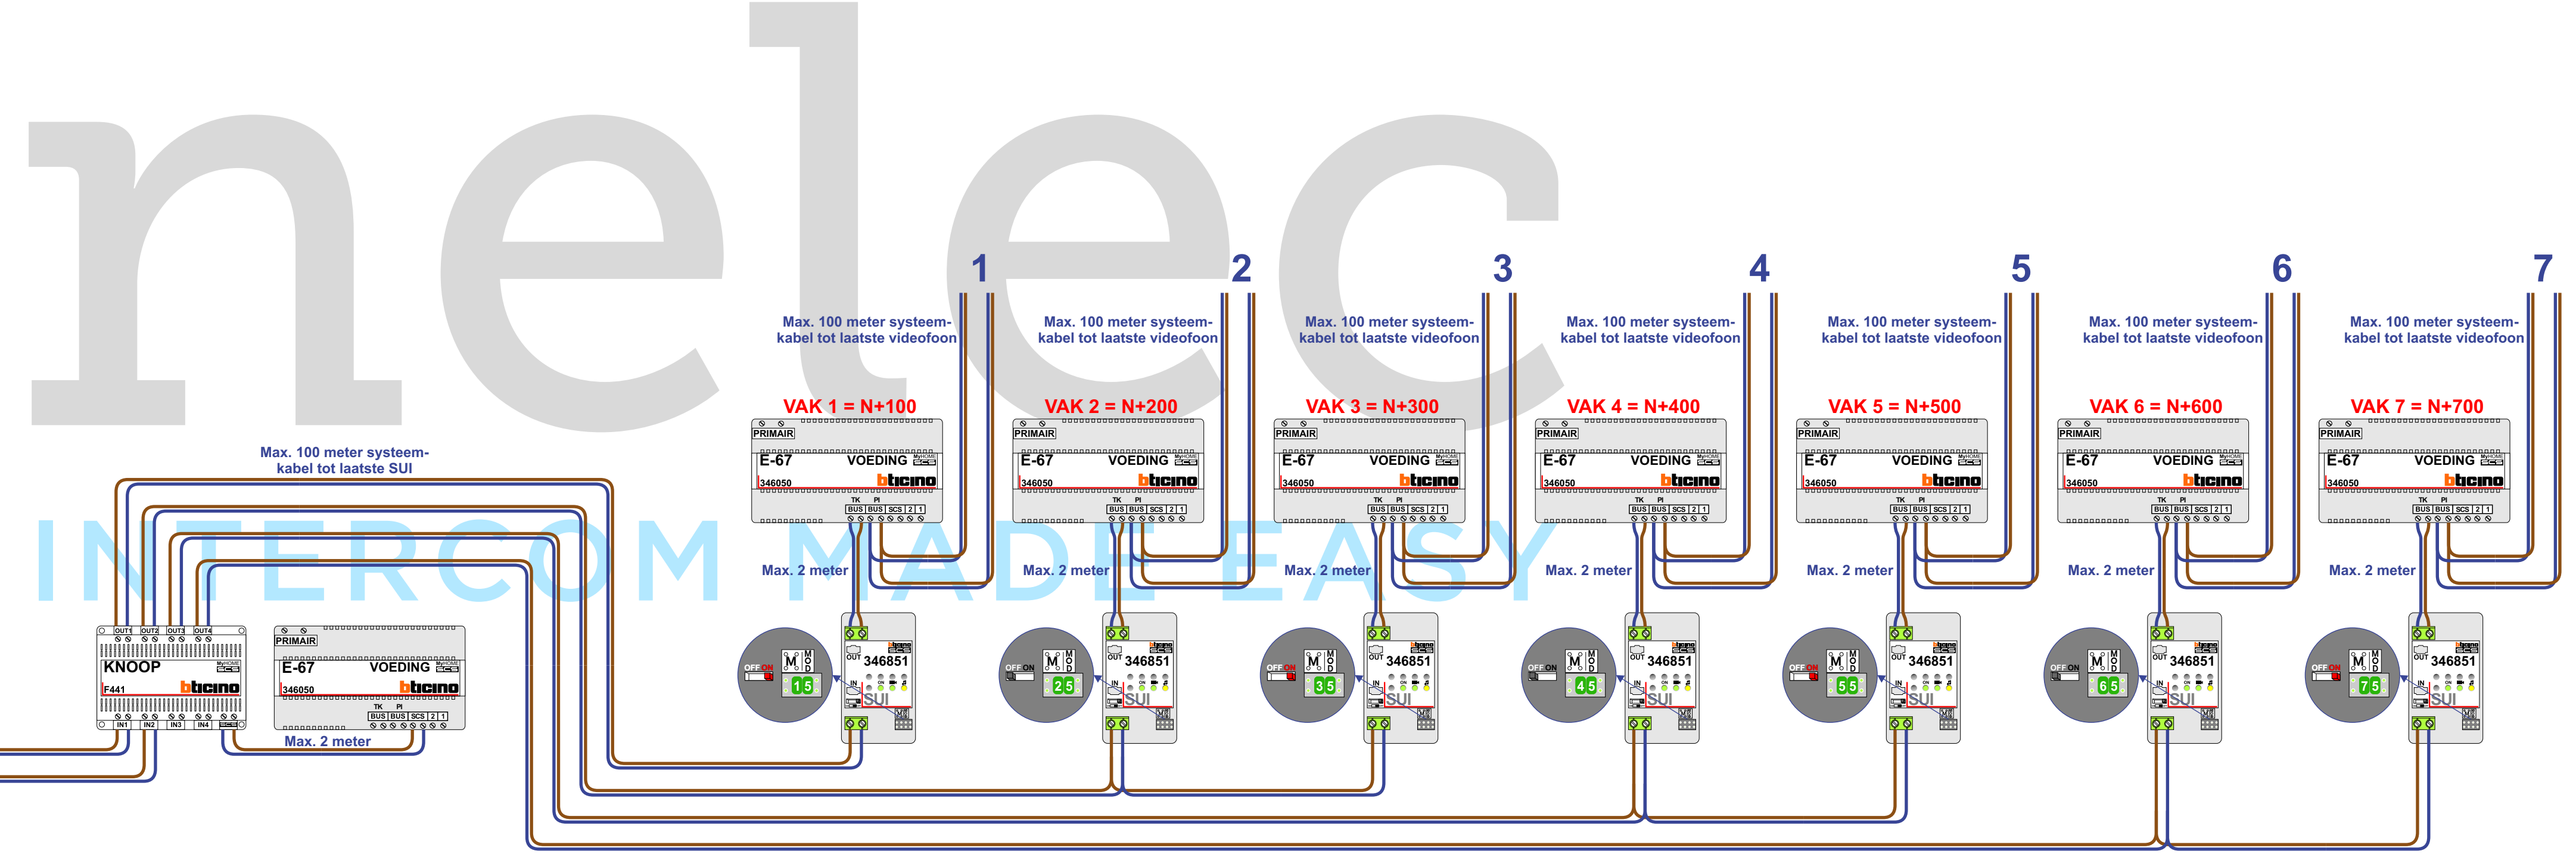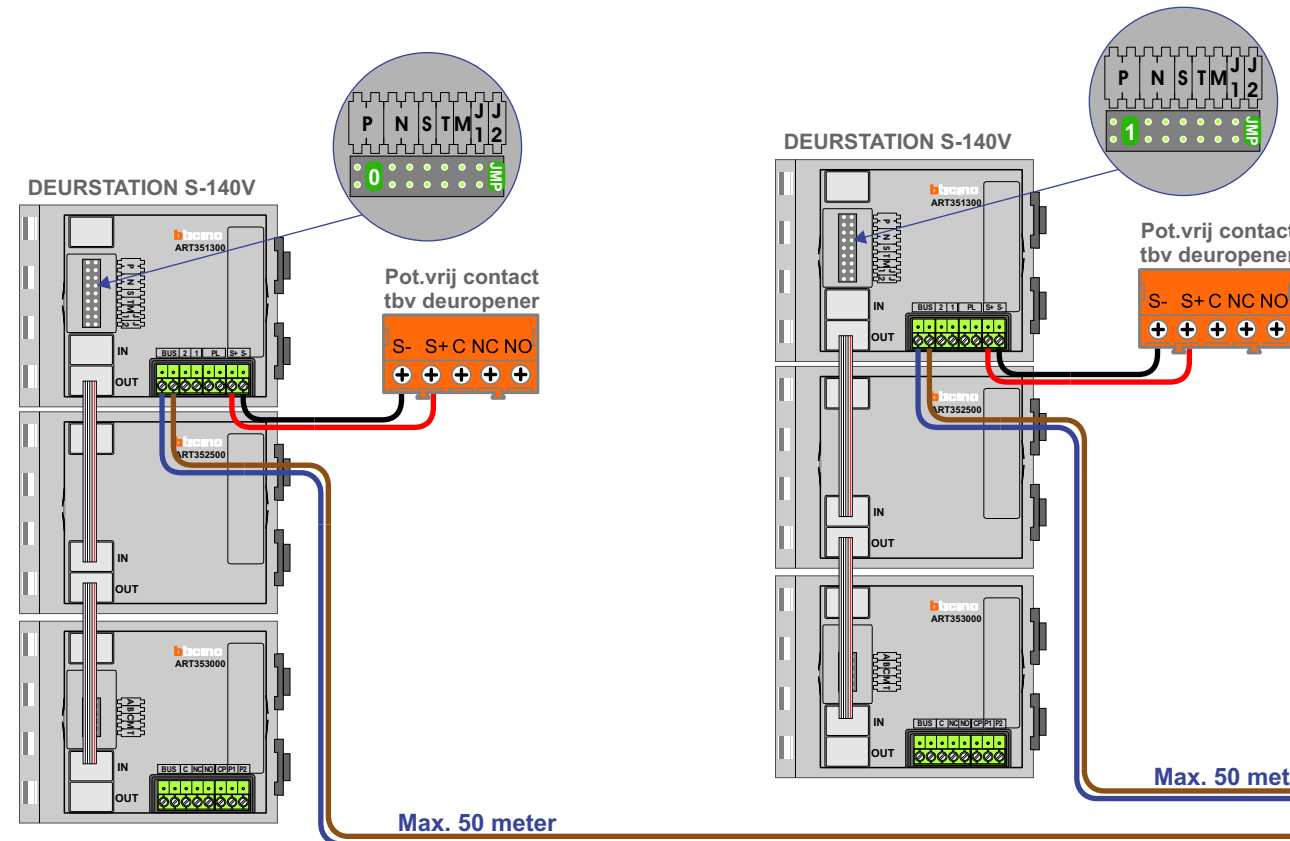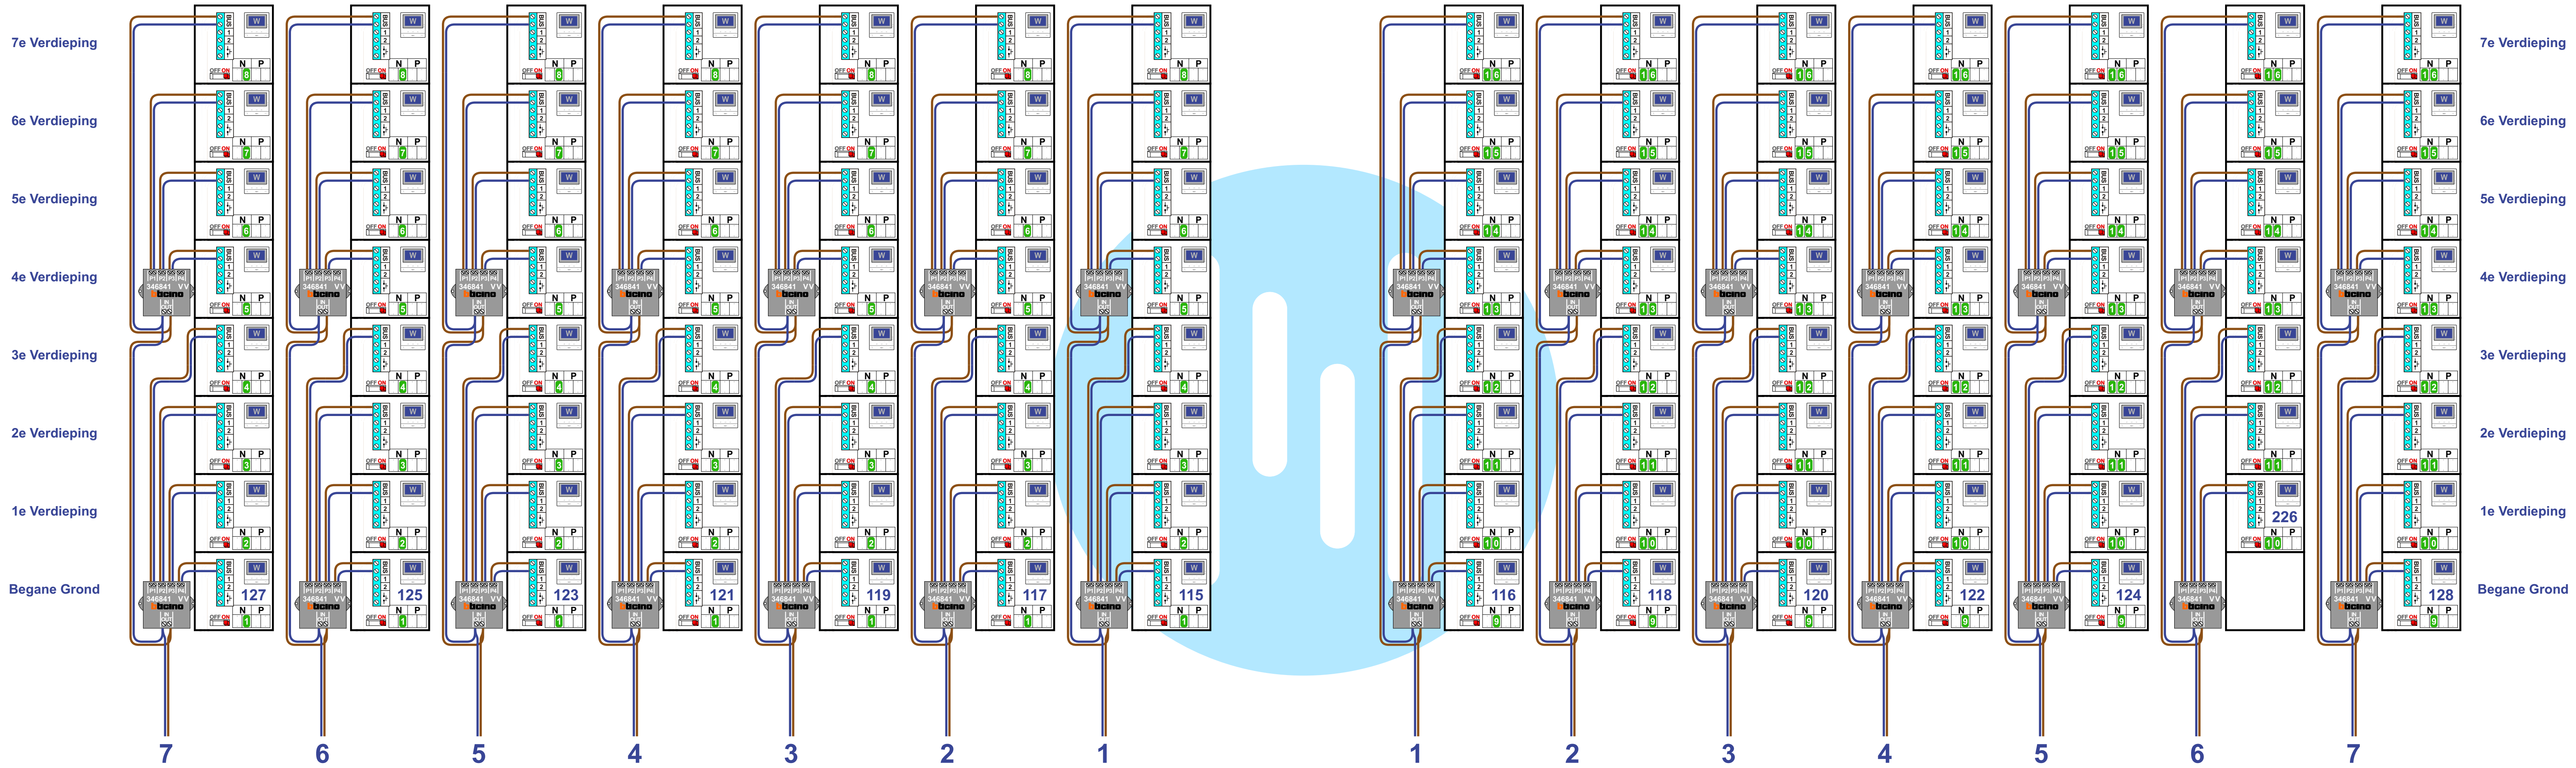

N-Waarde Videfoon	N-Waarde Buitenpost	Huisnummer	Switch-ON
1	101	115	X
2	102	215	X
3	103	315	X
4	104	415	X
5	105	515	X
6	106	615	X
7	107	715	X
8	108	815	X
9	109	116	X
10	110	216	X
11	111	316	X
12	112	416	X
13	113	516	X
14	114	616	X
15	115	716	X
16	116	816	X
1	201	117	X
2	202	217	X
3	203	317	X
4	204	417	X
5	205	517	X
6	206	617	X
7	207	717	X
8	208	817	X
9	209	118	X
10	210	218	X
11	211	318	X
12	212	418	X
13	213	518	X
14	214	618	X
15	215	718	X
16	216	818	X
1	301	119	X
2	302	219	X
3	303	319	X
4	304	419	X
5	305	519	X
6	306	619	X
7	307	719	X
8	308	819	X
9	309	120	X
10	310	220	X
11	311	320	X
12	312	420	X
13	313	520	X
14	314	620	X
15	315	720	X
16	316	820	X
1	401	121	X
2	402	221	X
3	403	321	X
4	404	421	X
5	405	521	X
6	406	621	X
7	407	721	X
8	408	821	X

N-Waarde Videfoon	N-Waarde Buitenpost	Huisnummer	Switch-ON
9	409	122	X
10	410	222	X
11	411	322	X
12	412	422	X
13	413	522	X
14	414	622	X
15	415	722	X
16	416	822	X
1	501	123	X
2	502	223	X
3	503	323	X
4	504	423	X
5	505	523	X
6	506	623	X
7	507	723	X
8	508	823	X
9	509	124	X
10	510	224	X
11	511	324	X
12	512	424	X
13	513	524	X
14	514	624	X
15	515	724	X
16	516	824	X
1	601	125	X
2	602	225	X
3	603	325	X
4	604	425	X
5	605	525	X
6	606	625	X
7	607	725	X
8	608	825	X
10	610	226	X
11	611	326	X
12	612	426	X
13	613	526	X
14	614	626	X
15	615	726	X
16	616	826	X
1	701	127	X
2	702	227	X
3	703	327	X
4	704	427	X
5	705	527	X
6	706	627	X
7	707	727	X
8	708	827	X
9	709	128	X
10	710	228	X
11	711	328	X
12	712	428	X
13	713	528	X
14	714	628	X
15	715	728	X
16	716	828	X

TWEEDRAADS BUS

- ⚡ Bij monteren/demonteren spanning eraf voorkomt defect!
- ⚡ Bij andere getwiste kabel 66% afstand!
- ⚡ Bij ongetwiste kabel max. 50 meter buitenpost naar videofoon, UTP op aanvraag.

Digitizers & flatcables

- ⚡ Niet monteren/demonteren onder spanning!
- ⚡ Beldrukkers mogen wel!

SUI

- ⚡ De aders moeten echt OP de klemmen doorgelust worden!

E-67

- ⚡ De twee stijgers echt OP de klemmen van E-67 aansluiten!

VideoVerdelers





- ⚡ De aders moeten echt OP de klemmen doorgelust worden!

M-50

- ⚡ De aders moeten echt OP de connector doorgelust worden!



Linkerzijde - 55 woningen

Rechterzijde - 54 woningen

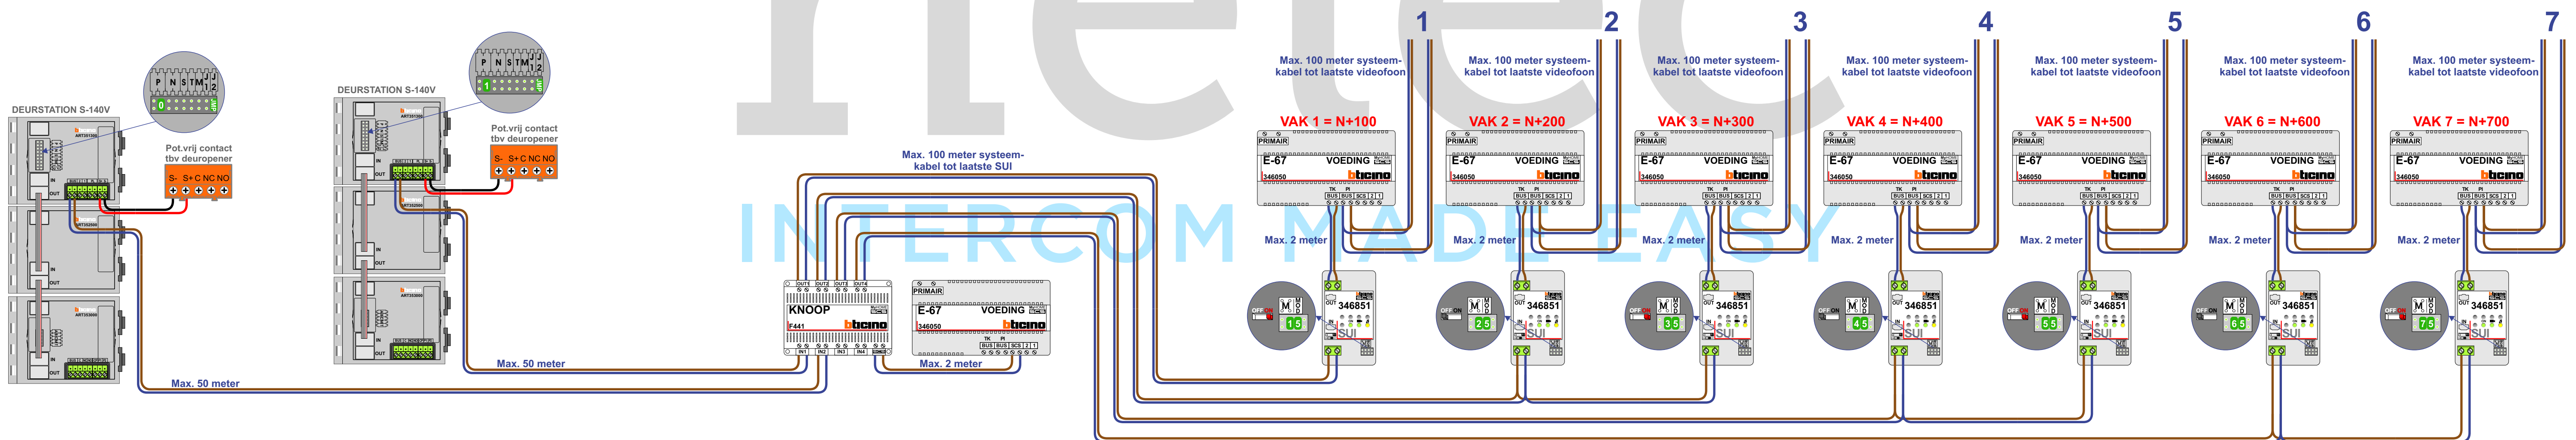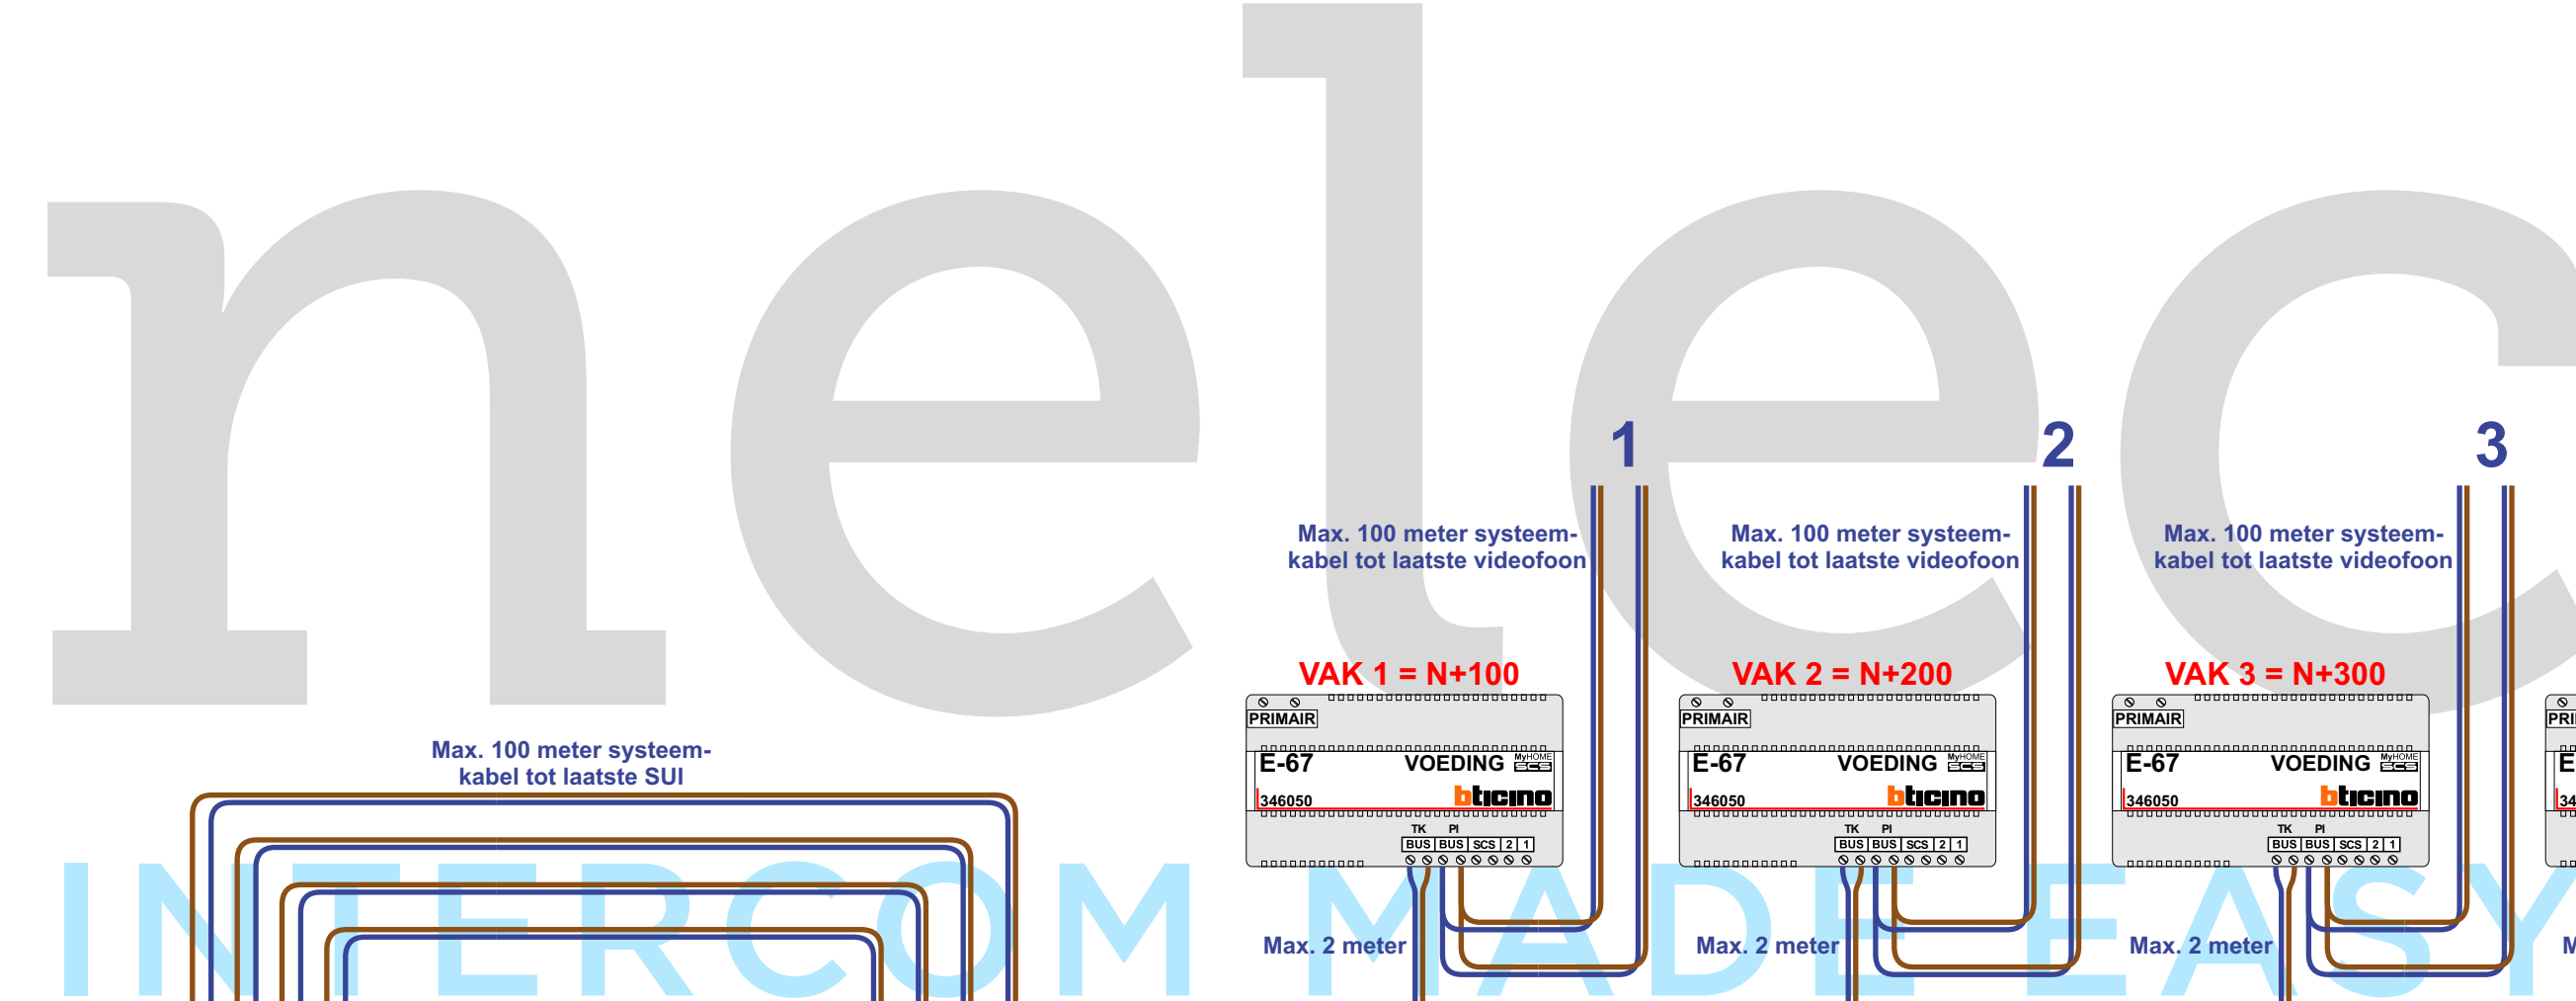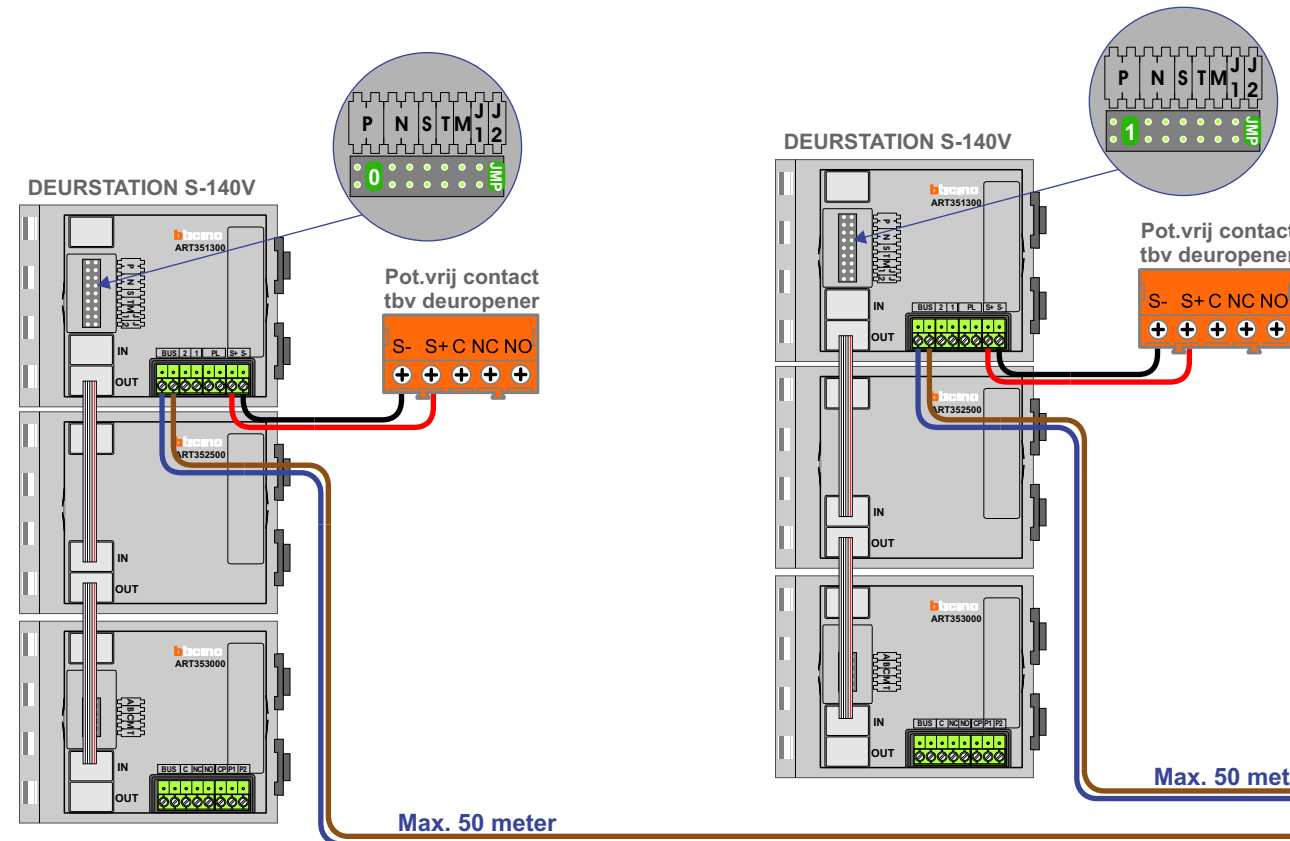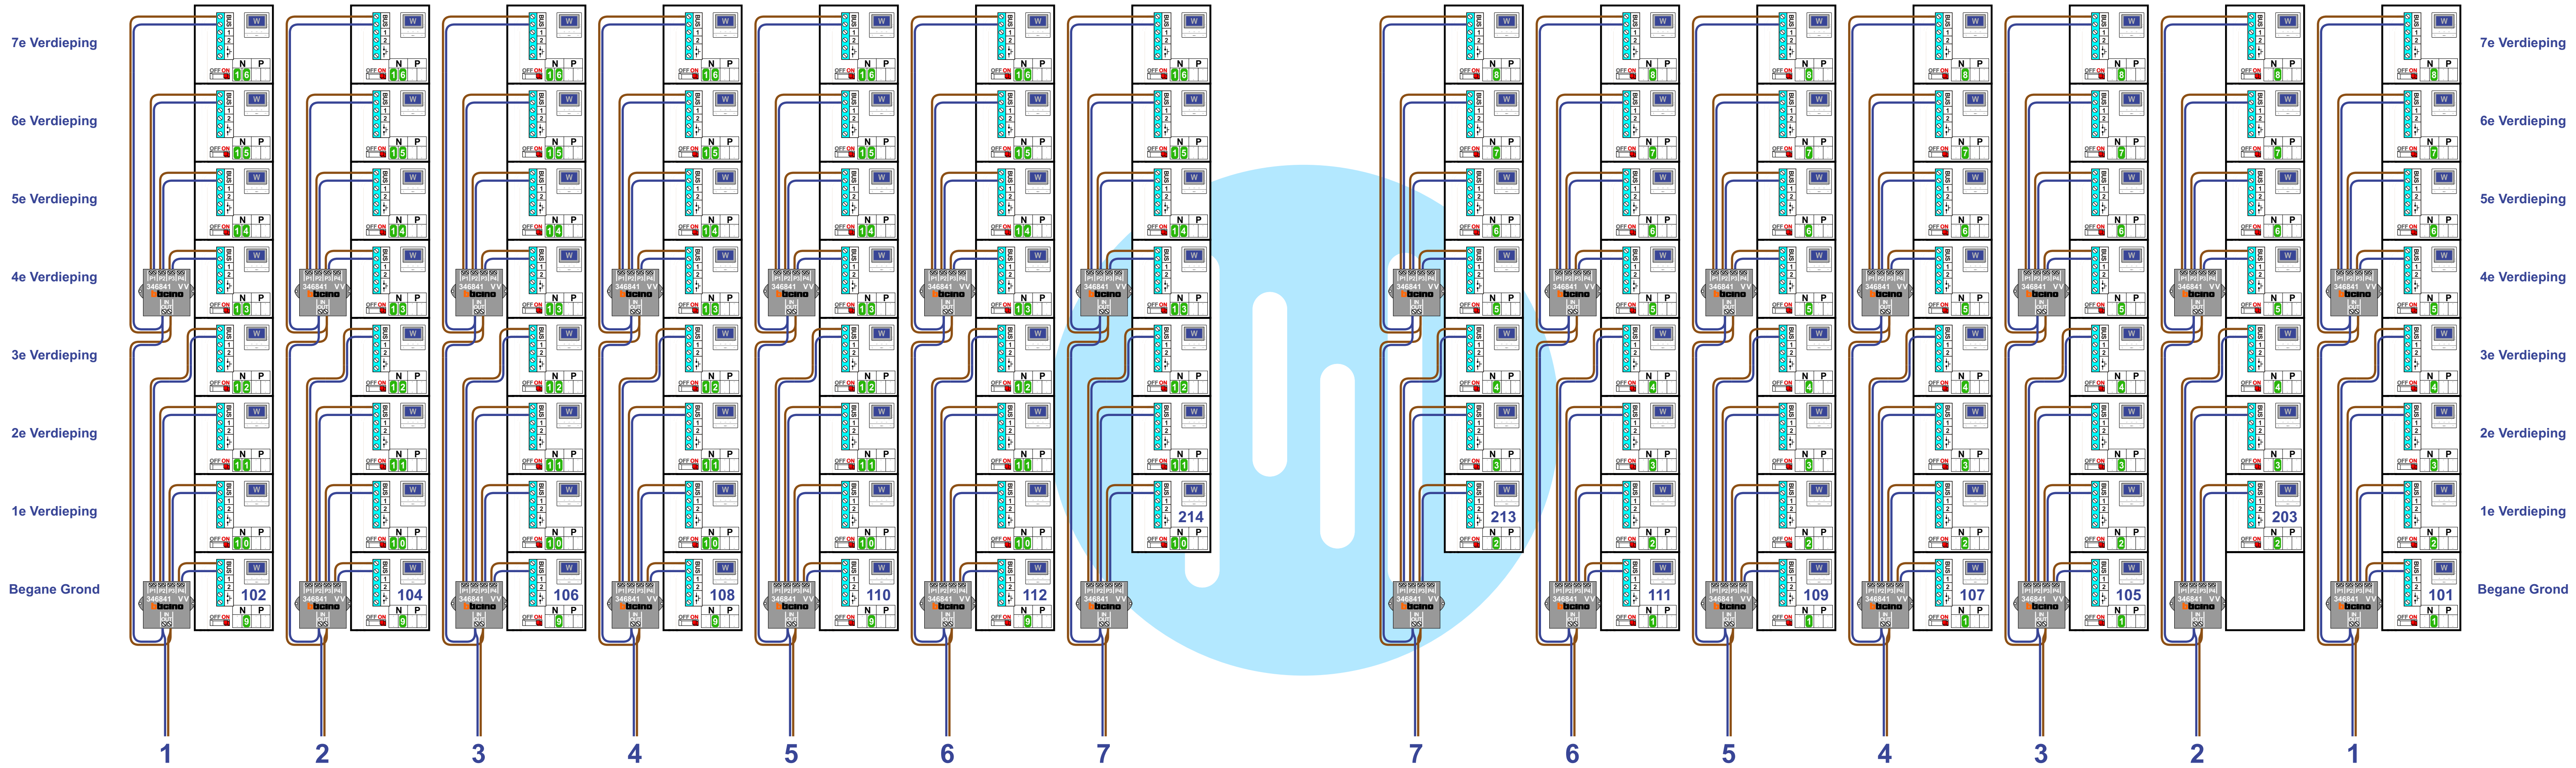

N-Waarde Videfoon	N-Waarde Buitenpost	Huisnummer	Switch-ON
1	101	101	X
2	102	201	X
3	103	301	X
4	104	401	X
5	105	501	X
6	106	601	X
7	107	701	X
8	108	801	X
9	109	102	X
10	110	202	X
11	111	302	X
12	112	402	X
13	113	502	X
14	114	602	X
15	115	702	X
16	116	802	X
2	202	203	X
3	203	303	X
4	204	403	X
5	205	503	X
6	206	603	X
7	207	703	X
8	208	803	X
9	209	104	X
10	210	204	X
11	211	304	X
12	212	404	X
13	213	504	X
14	214	604	X
15	215	704	X
16	216	804	X
1	301	105	X
2	302	205	X
3	303	305	X
4	304	405	X
5	305	505	X
6	306	605	X
7	307	705	X
8	308	805	X
9	309	106	X
10	310	206	X
11	311	306	X
12	312	406	X
13	313	506	X
14	314	606	X
15	315	706	X
16	316	806	X
1	401	107	X
2	402	207	X
3	403	307	X
4	404	407	X
5	405	507	X
6	406	607	X
7	407	707	X
8	408	807	X

N-Waarde Videfoon	N-Waarde Buitenpost	Huisnummer	Switch-ON
9	409	108	X
10	410	208	X
11	411	308	X
12	412	408	X
13	413	508	X
14	414	608	X
15	415	708	X
16	416	808	X
1	501	109	X
2	502	209	X
3	503	309	X
4	504	409	X
5	505	509	X
6	506	609	X
7	507	709	X
8	508	809	X
9	509	110	X
10	510	210	X
11	511	310	X
12	512	410	X
13	513	510	X
14	514	610	X
15	515	710	X
16	516	810	X
1	601	111	X
2	602	211	X
3	603	311	X
4	604	411	X
5	605	511	X
6	606	611	X
7	607	711	X
8	608	811	X
9	609	112	X
10	610	212	X
11	611	312	X
12	612	412	X
13	613	512	X
14	614	612	X
15	615	712	X
16	616	812	X
2	702	213	X
3	703	313	X
4	704	413	X
5	705	513	X
6	706	613	X
7	707	713	X
8	708	813	X
10	710	214	X
11	711	314	X
12	712	414	X
13	713	514	X
14	714	614	X
15	715	714	X
16	716	814	X

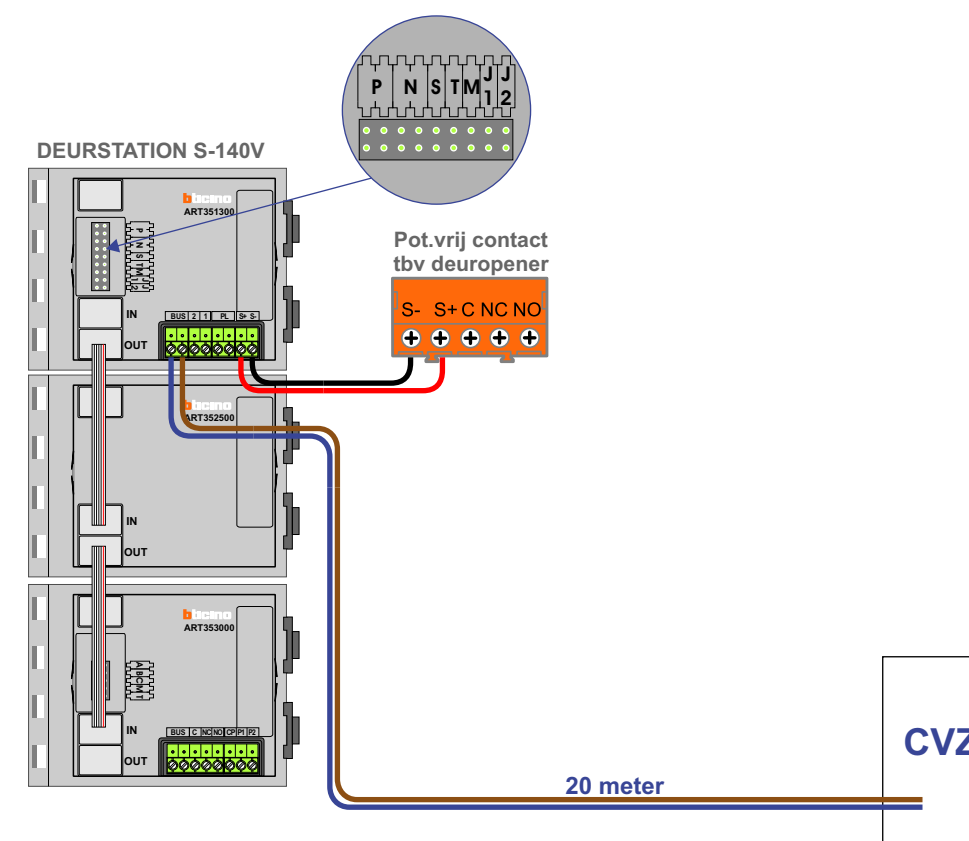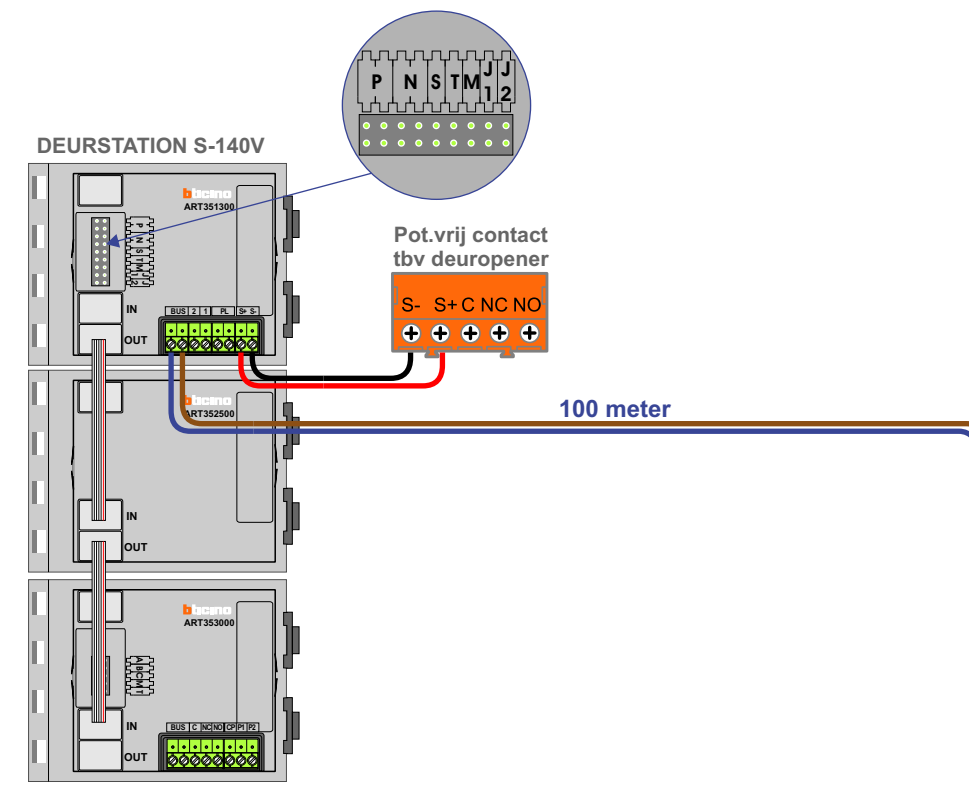

Voor beide buitenposten is 120 meter systeemkabel nodig.

Voor de binnenposten is 14 x 190 meter systeemkabel nodig

Nodig 18 rollen systeemkabel van 200 meter:
14 x rol voor de stijgers met videofoons
1 x rol voor de buitenposten en systeemcomponenten
3 x rol reserve



nelec
INTERCOM MADE EASY

Maximaal 46 meter

