




— = systeemkabel
Bij kabel 2 x 1 mm²:
180% afstand!
Bij kabel 2 x 0,28 mm²:
60% afstand!
UTP op aanvraag.

Bij installaties zonder beeld maakt het niet uit hoe je de bus aansluit. De telefoons hoeven niet in serie en eindweerstand zijn niet nodig.

TWEEDRAADS BUS



Bij monteren/demonteren spanning eraf voorkomt defecten!

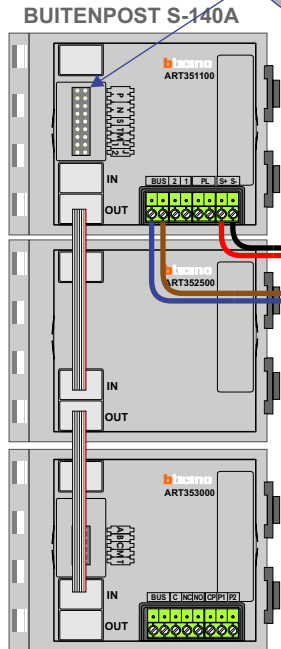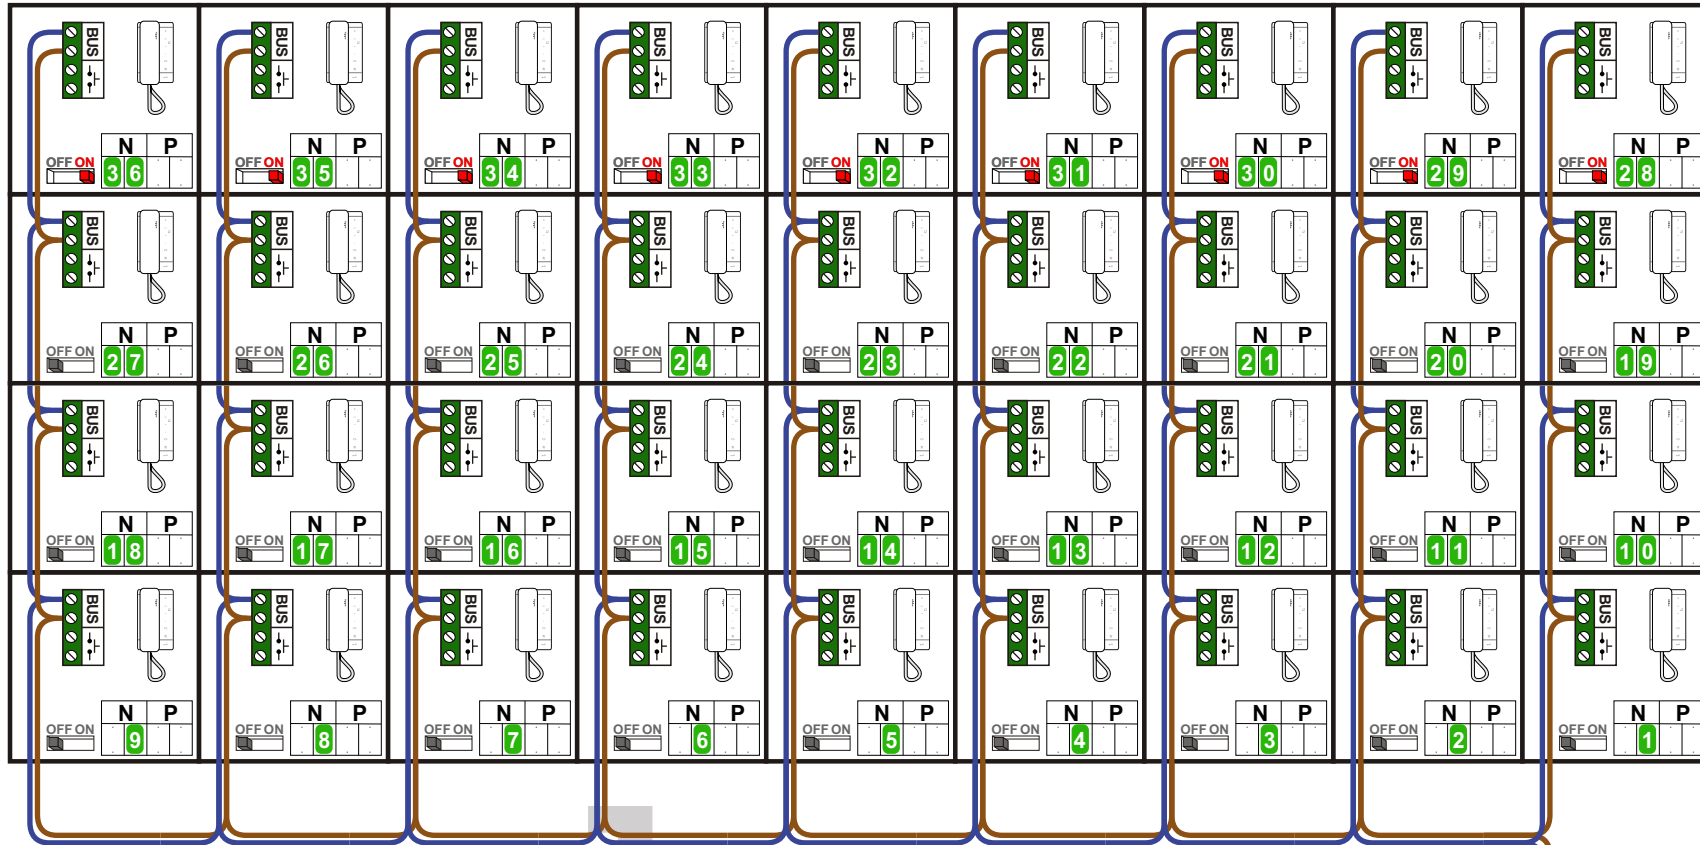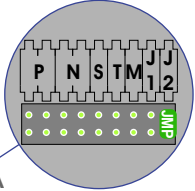


Pot.vrij contact tbv deurpener



Max. 290 meter

nelec
INTERCOM MADE EASY

Max. 320 meter systeemkabel tot laatste deurtelefoon

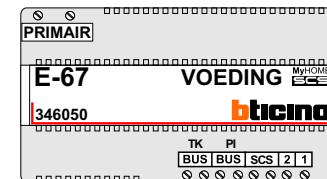

N-waarde	Huisnummer	Eindweerstand
1	53	
2	55	
3	57	
4	59	
5	61	
6	63	
7	65	
8	67	
9	69	
10	97	
11	99	
12	101	
13	103	
14	105	
15	107	
16	109	
17	111	
18	113	
19	135	
20	137	
21	139	
22	141	
23	143	
24	145	
25	147	
26	149	
27	151	
28	163	X
29	165	X
30	167	X
31	169	X
32	171	X
33	173	X
34	175	X
35	177	X
36	179	X

nelec
 INTERCOM MADE EASY