


TWEEDRAADS BUS

Bij monteren/demonteren spanning eraf voorkomt defecten!


— = systeemkabel
Bij andere getwiste kabel 66% afstand!
Bij ongetwiste kabel max. 50 meter buitenpost naar videofoon. UTP op aanvraag.

Digitizers & flatcables

Niet monteren/demonteren onder spanning
Bedrukkers mogen wel

M-50

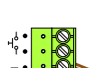


De aders moeten echt OP de connector doorgelust worden!



VideoVerdeler



De aders moeten echt OP de klemmen doorgelust worden!

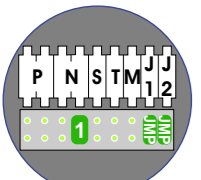



Haal de spanning van het systeem als je een module monteert of demonteert

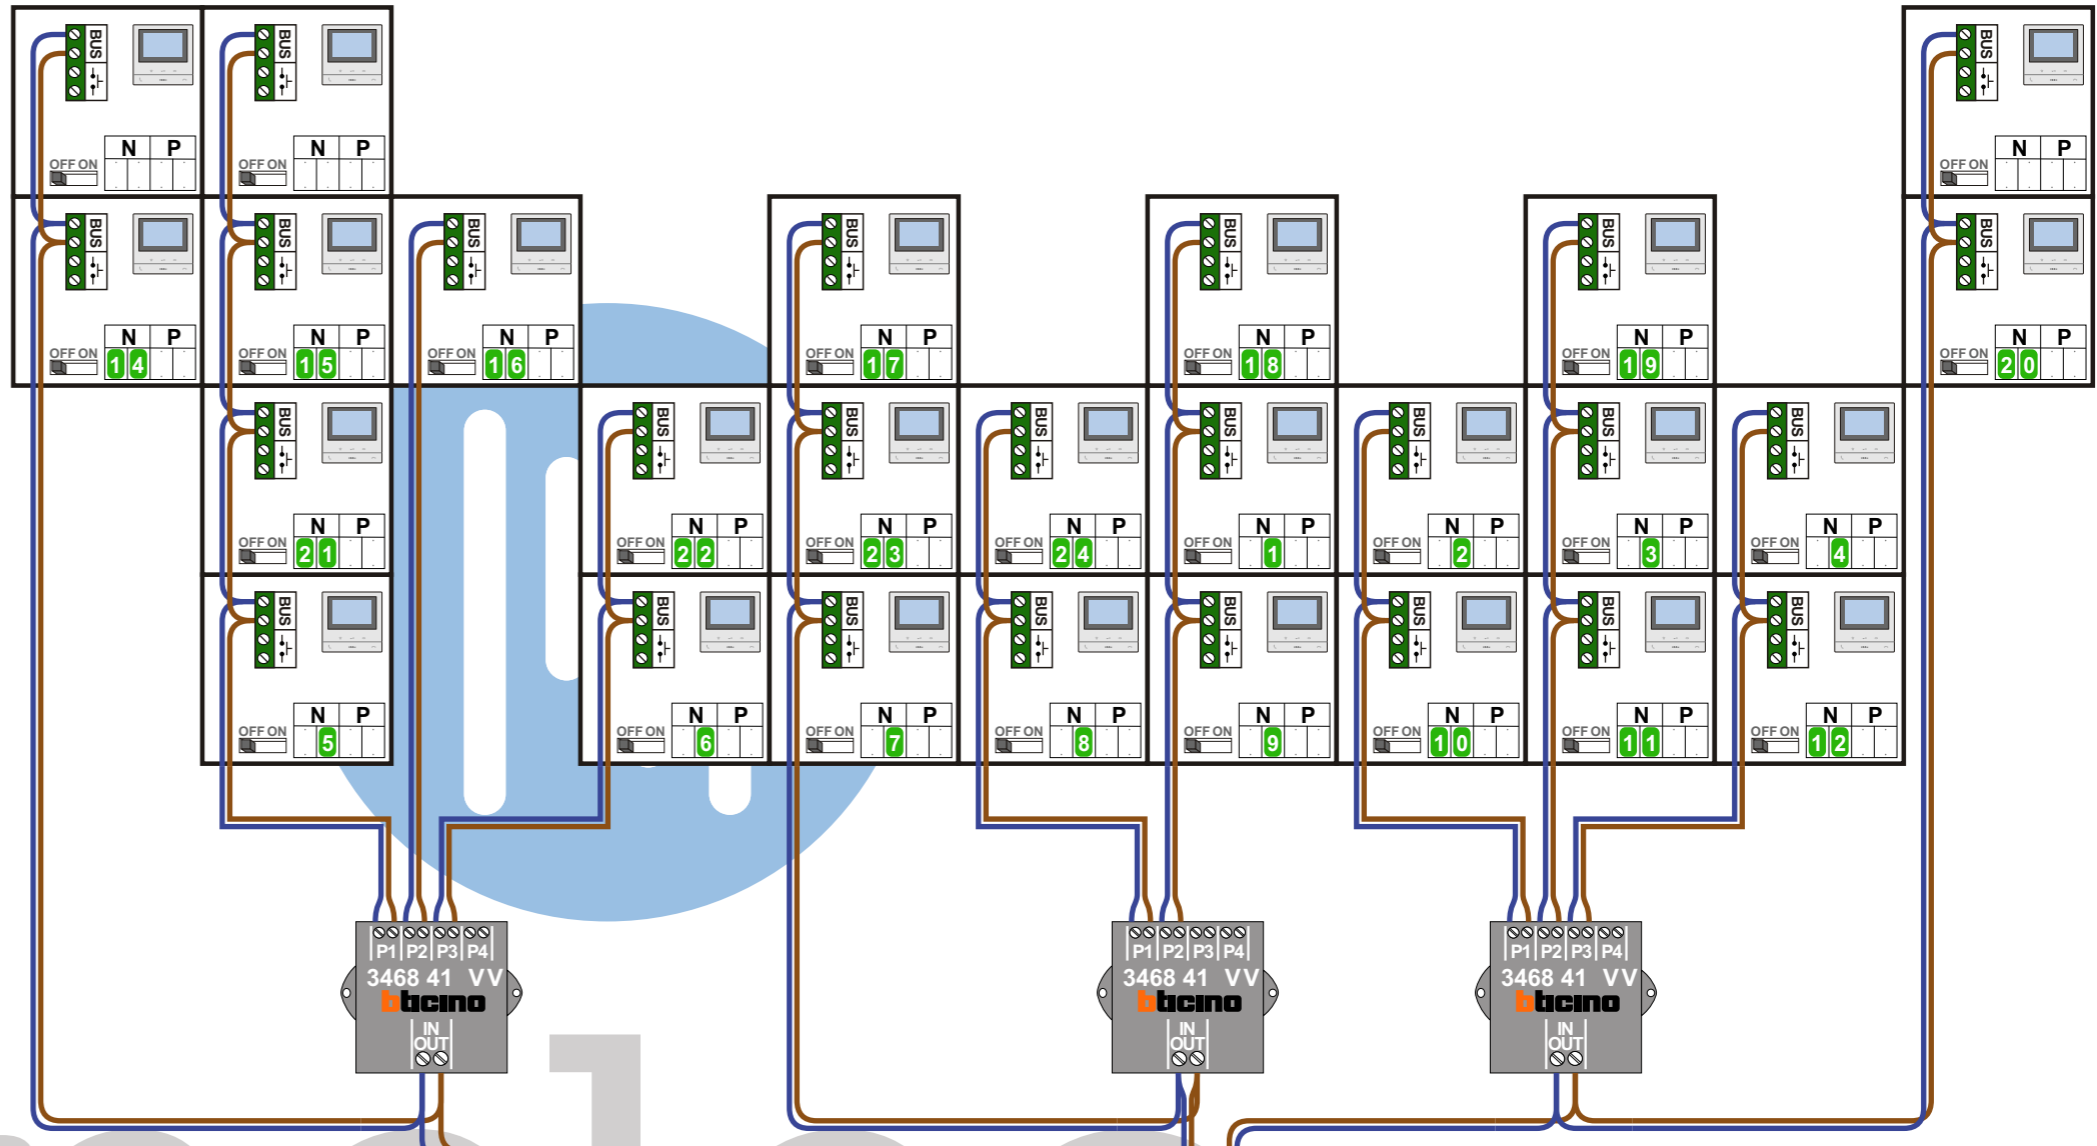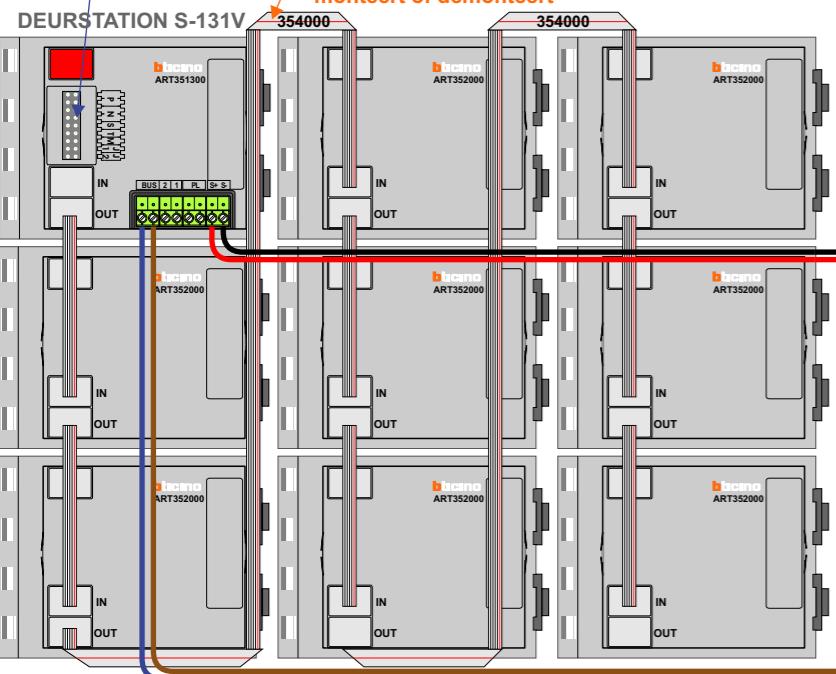


Max. 100 meter systeemkabel tot laatste videofoon

Max. 50 meter

Max. 2 meter

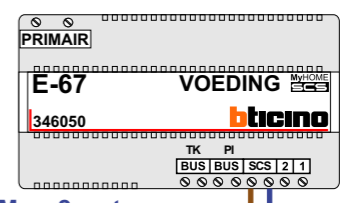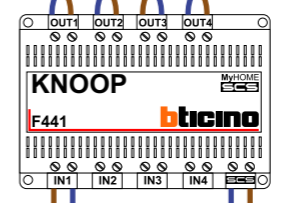

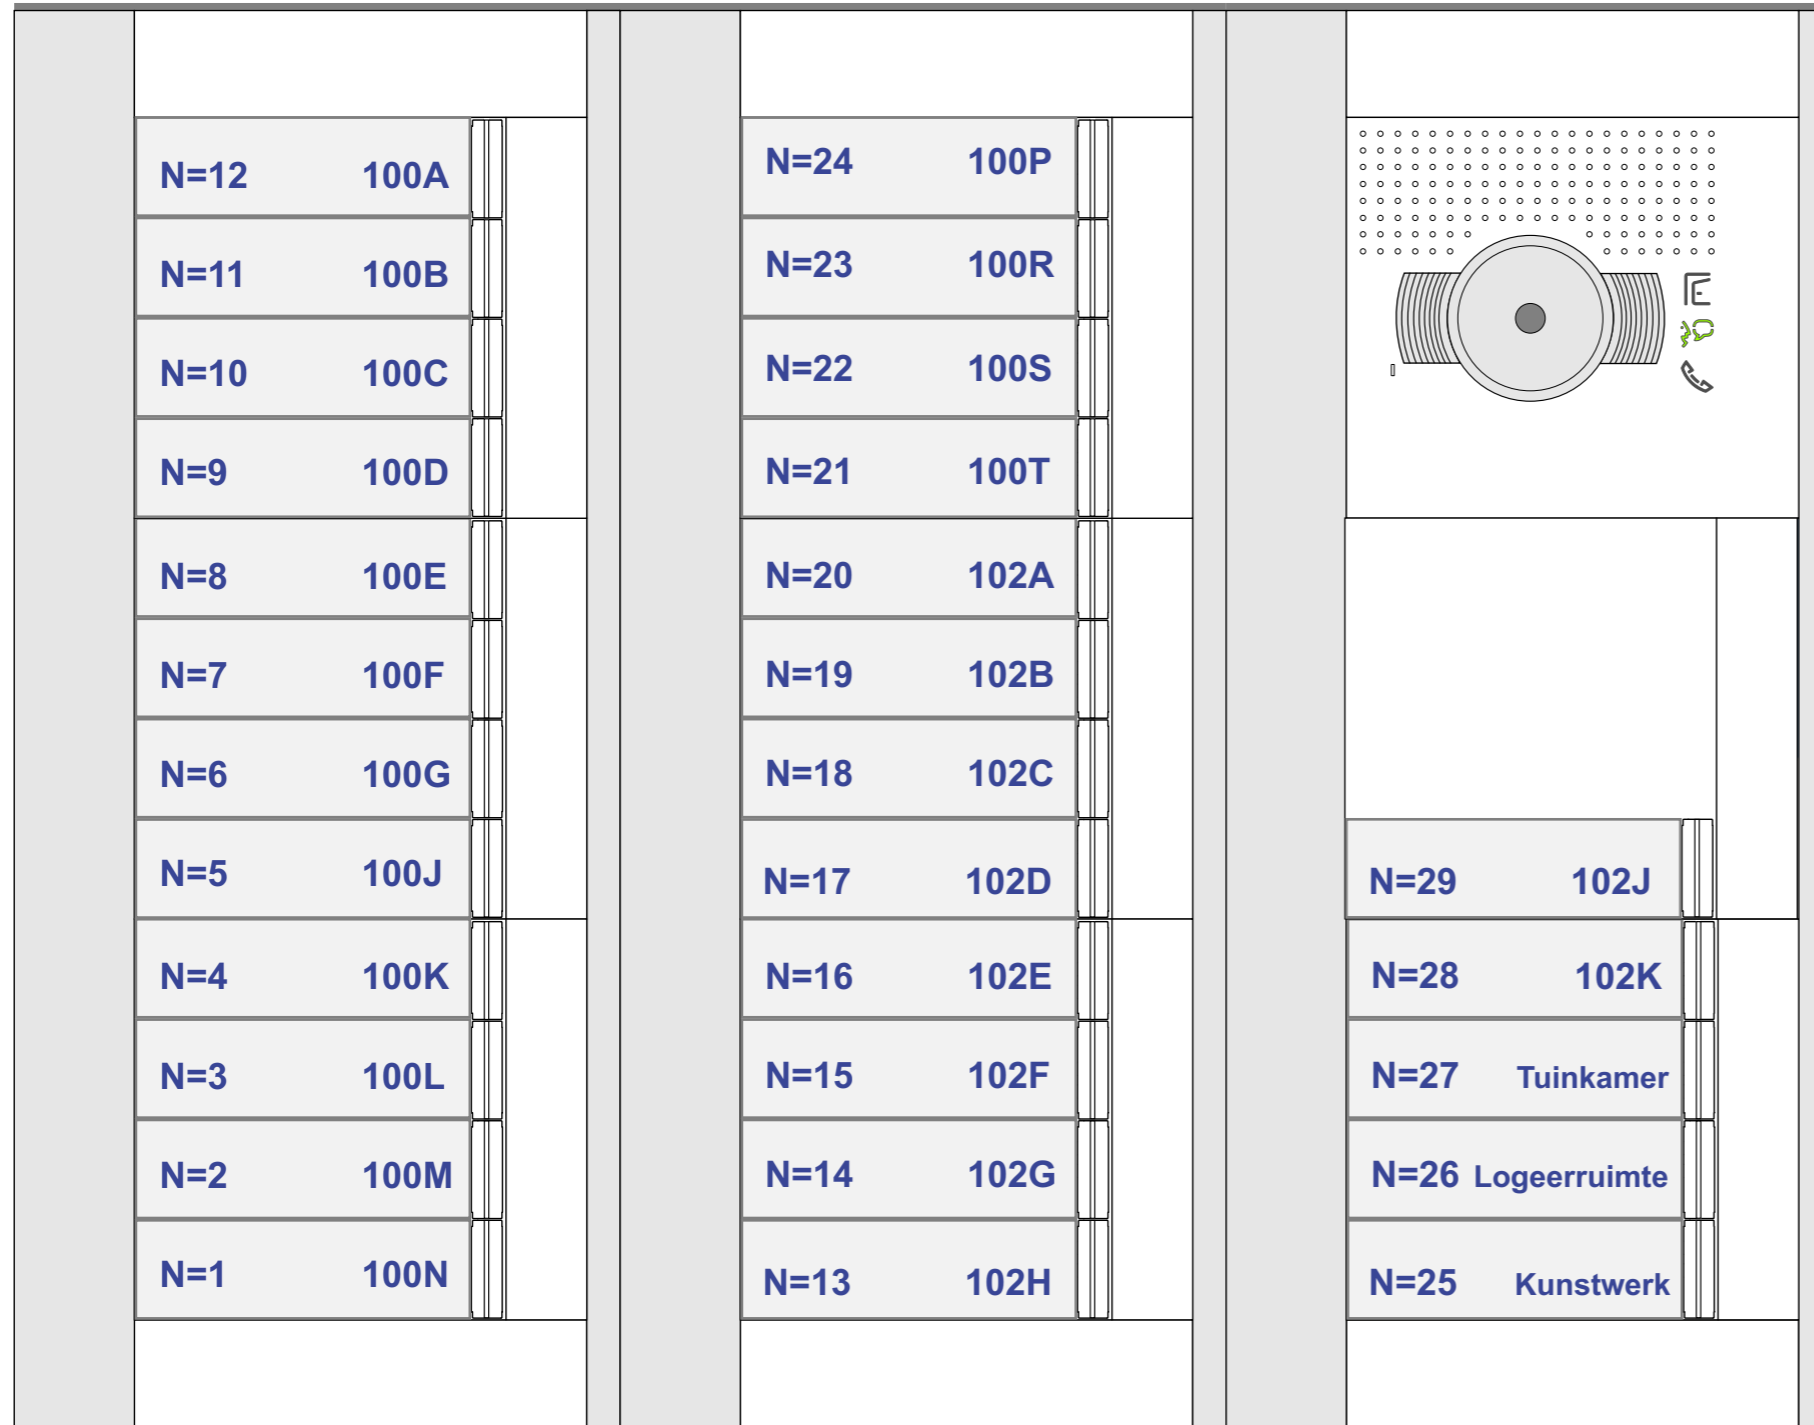

| N-Waarde | Huisnummer | Switch-ON |
|----------|------------|-----------|
| 1 | 100N | |
| 2 | 100M | X |
| 3 | 100L | |
| 4 | 100K | X |
| 5 | 100J | |
| 6 | 100G | |
| 7 | 100F | |
| 8 | 100E | |
| 9 | 100D | |
| 10 | 100C | |
| 11 | 100B | |
| 12 | 100A | |
| 13 | 102H | X |
| 14 | 102G | |
| 15 | 102F | |
| 16 | 102E | X |
| 17 | 102D | X |
| 18 | 102C | X |
| 19 | 102B | X |
| 20 | 102A | |
| 21 | 100T | |
| 22 | 100S | X |
| 23 | 100R | |
| 24 | 100P | X |
| 25 | KUNST | |
| 26 | LOGEER | |
| 27 | TUIN | X |
| 28 | 102K | X |
| 29 | 102J | X |

INTERCOM MADE EASY