


— = systeemkabel
Bij andere getwiste kabel 66% afstand!
Bij ongetwiste kabel max. 50 meter buitenpost naar videfoon.
UTP op aanvraag.

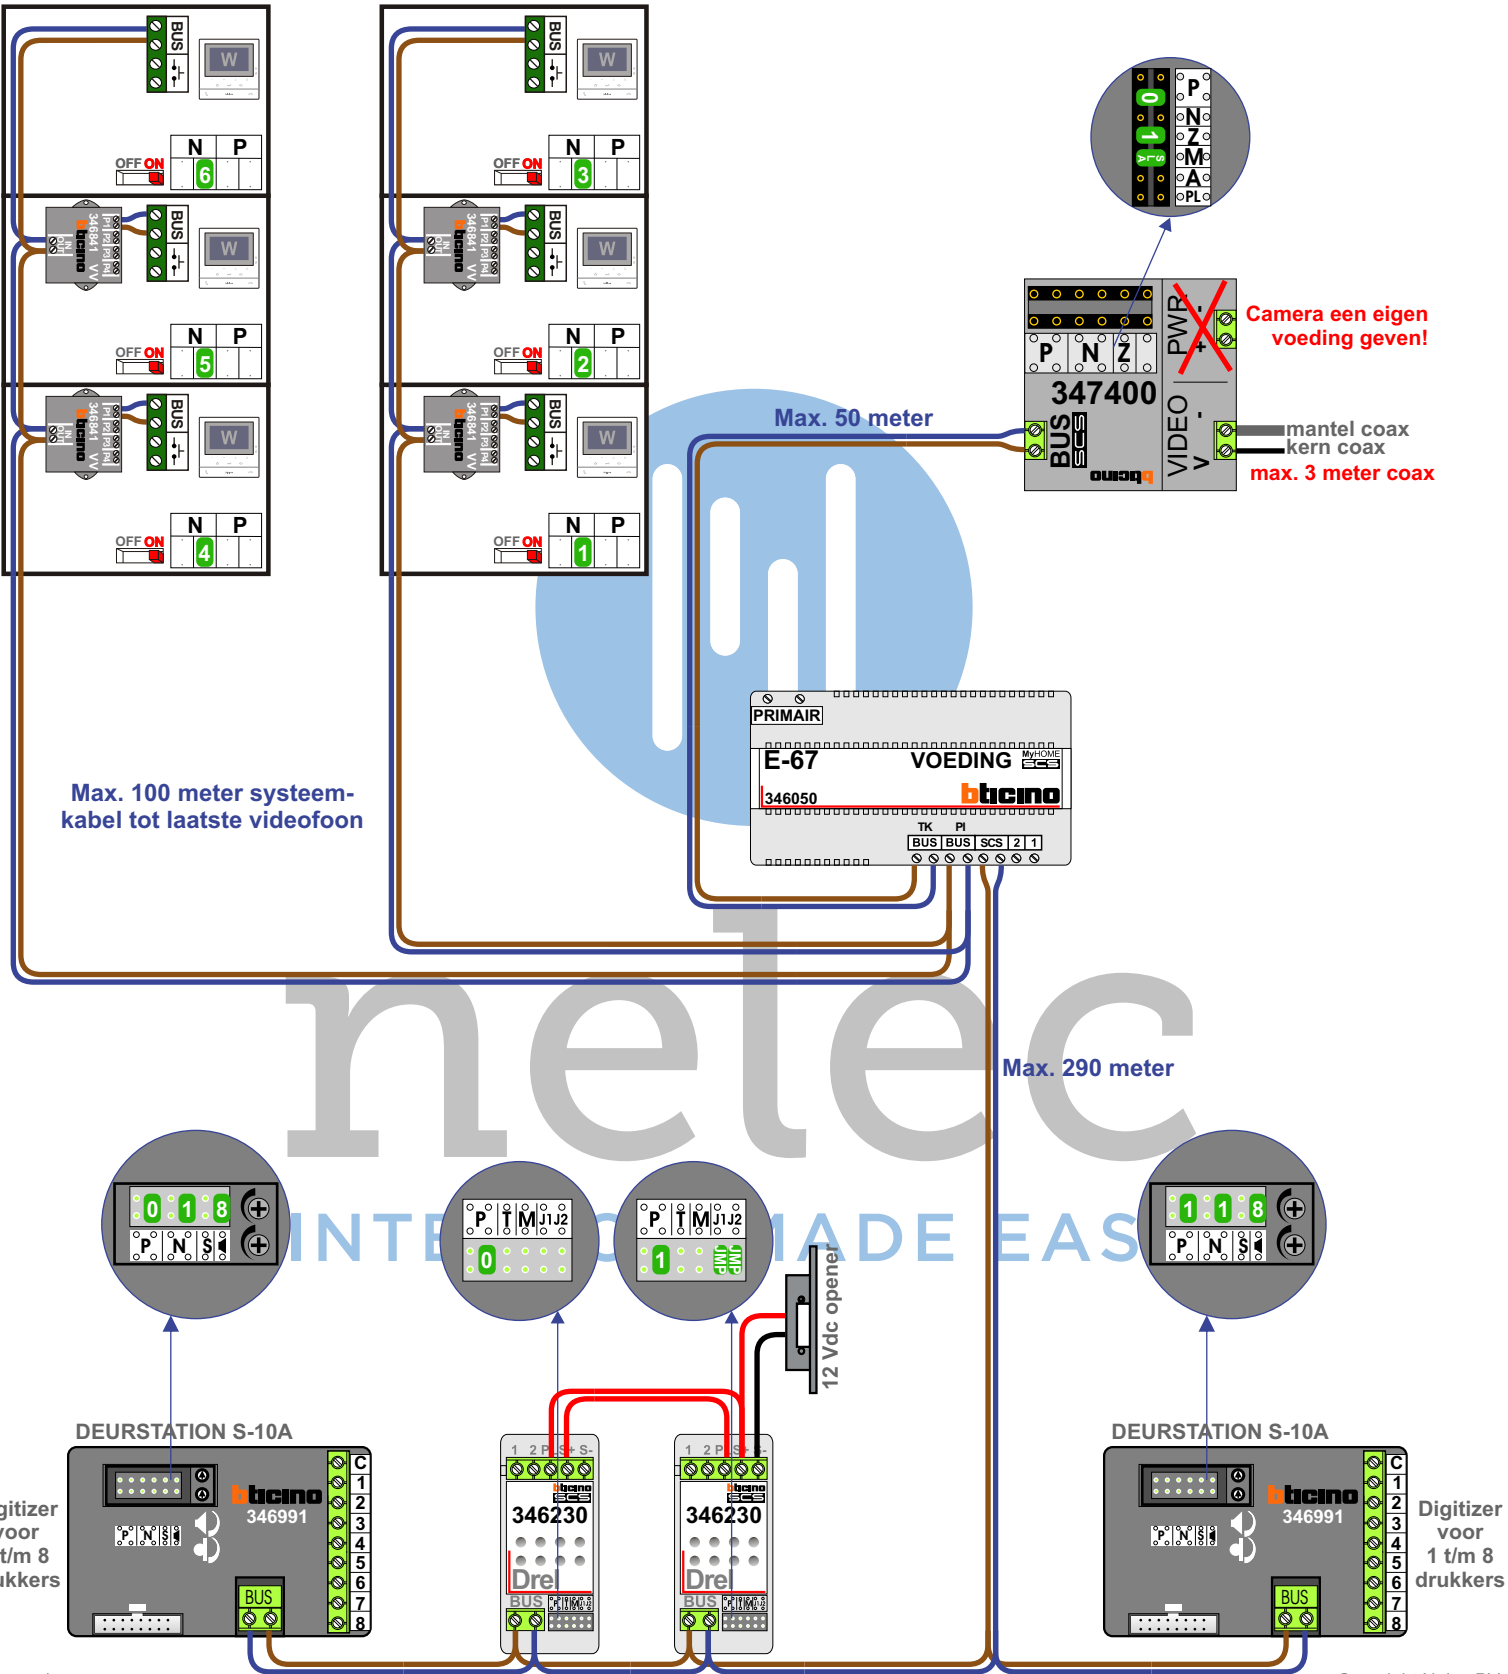

TWEEDRAADS BUS

Bij monteren/demonteren spanning eraf voorkomt defecten!



N-Waarde	Huisnummer	Switch-ON
1	6	X
2	8	X
3	10	X
4	12	X
5	14	X
6	16	X
N-Waarde	Huisnummer	Switch-ON
1	18	X
2	20	X
3	22	X
4	24	X
5	26	X
6	28	X
N-Waarde	Huisnummer	Switch-ON
1	30	X
2	32	X
3	34	X
4	36	X
5	38	X
6	40	X
N-Waarde	Huisnummer	Switch-ON
1	42	X
2	44	X
3	46	X
4	48	X
5	50	X
6	52	X
N-Waarde	Huisnummer	Switch-ON
1	54	X
2	56	X
3	58	X
4	60	X
5	62	X
6	64	X
N-Waarde	Huisnummer	Switch-ON
1	66	X
2	68	X
3	70	X
4	72	X
5	74	X
6	76	X

N-Waarde	Huisnummer	Switch-ON
1	78	X
2	80	X
3	82	X
4	84	X
5	86	X
6	88	X
N-Waarde	Huisnummer	Switch-ON
1	90	X
2	92	X
3	94	X
4	96	X
5	98	X
6	100	X
N-Waarde	Huisnummer	Switch-ON
1	102	X
2	104	X
3	106	X
4	108	X
5	110	X
6	112	X
N-Waarde	Huisnummer	Switch-ON
1	114	X
2	116	X
3	118	X
4	120	X
5	122	X
6	124	X
N-Waarde	Huisnummer	Switch-ON
1	126	X
2	128	X
3	130	X
4	132	X
5	134	X
6	136	X
N-Waarde	Huisnummer	Switch-ON
1	138	X
2	140	X
3	142	X
4	144	X
5	146	X
6	148	X



nelec

INTERCOM MADE EASY