

— = systeemkabel
Bij andere getwiste kabel 66% afstand!
Bij ongetwiste kabel max. 50 meter buitenpost naar videofoon.
UTP op aanvraag.


M-50e M-50W
Bij hulpvoeding op 1-2:
zet switch op ON

TWEEDRAADS BUS



Bij monteren/demonteren spanning eraf voorkomt defecten!

M-50

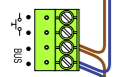


De aders moeten echt OP de connector doorgelust worden!

VideoVerdeler





De aders moeten echt OP de klemmen doorgelust worden!

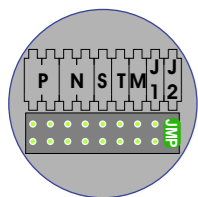


DEURSTATION S-140V

Pot.vrij contact tbv deur opener

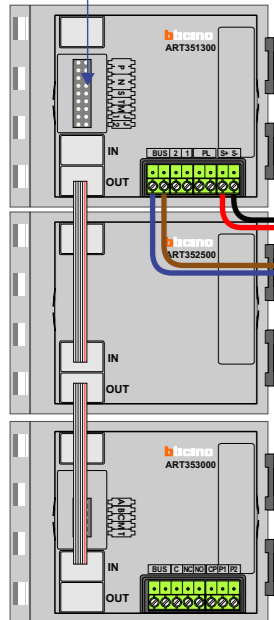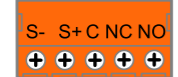


Max. 50 meter

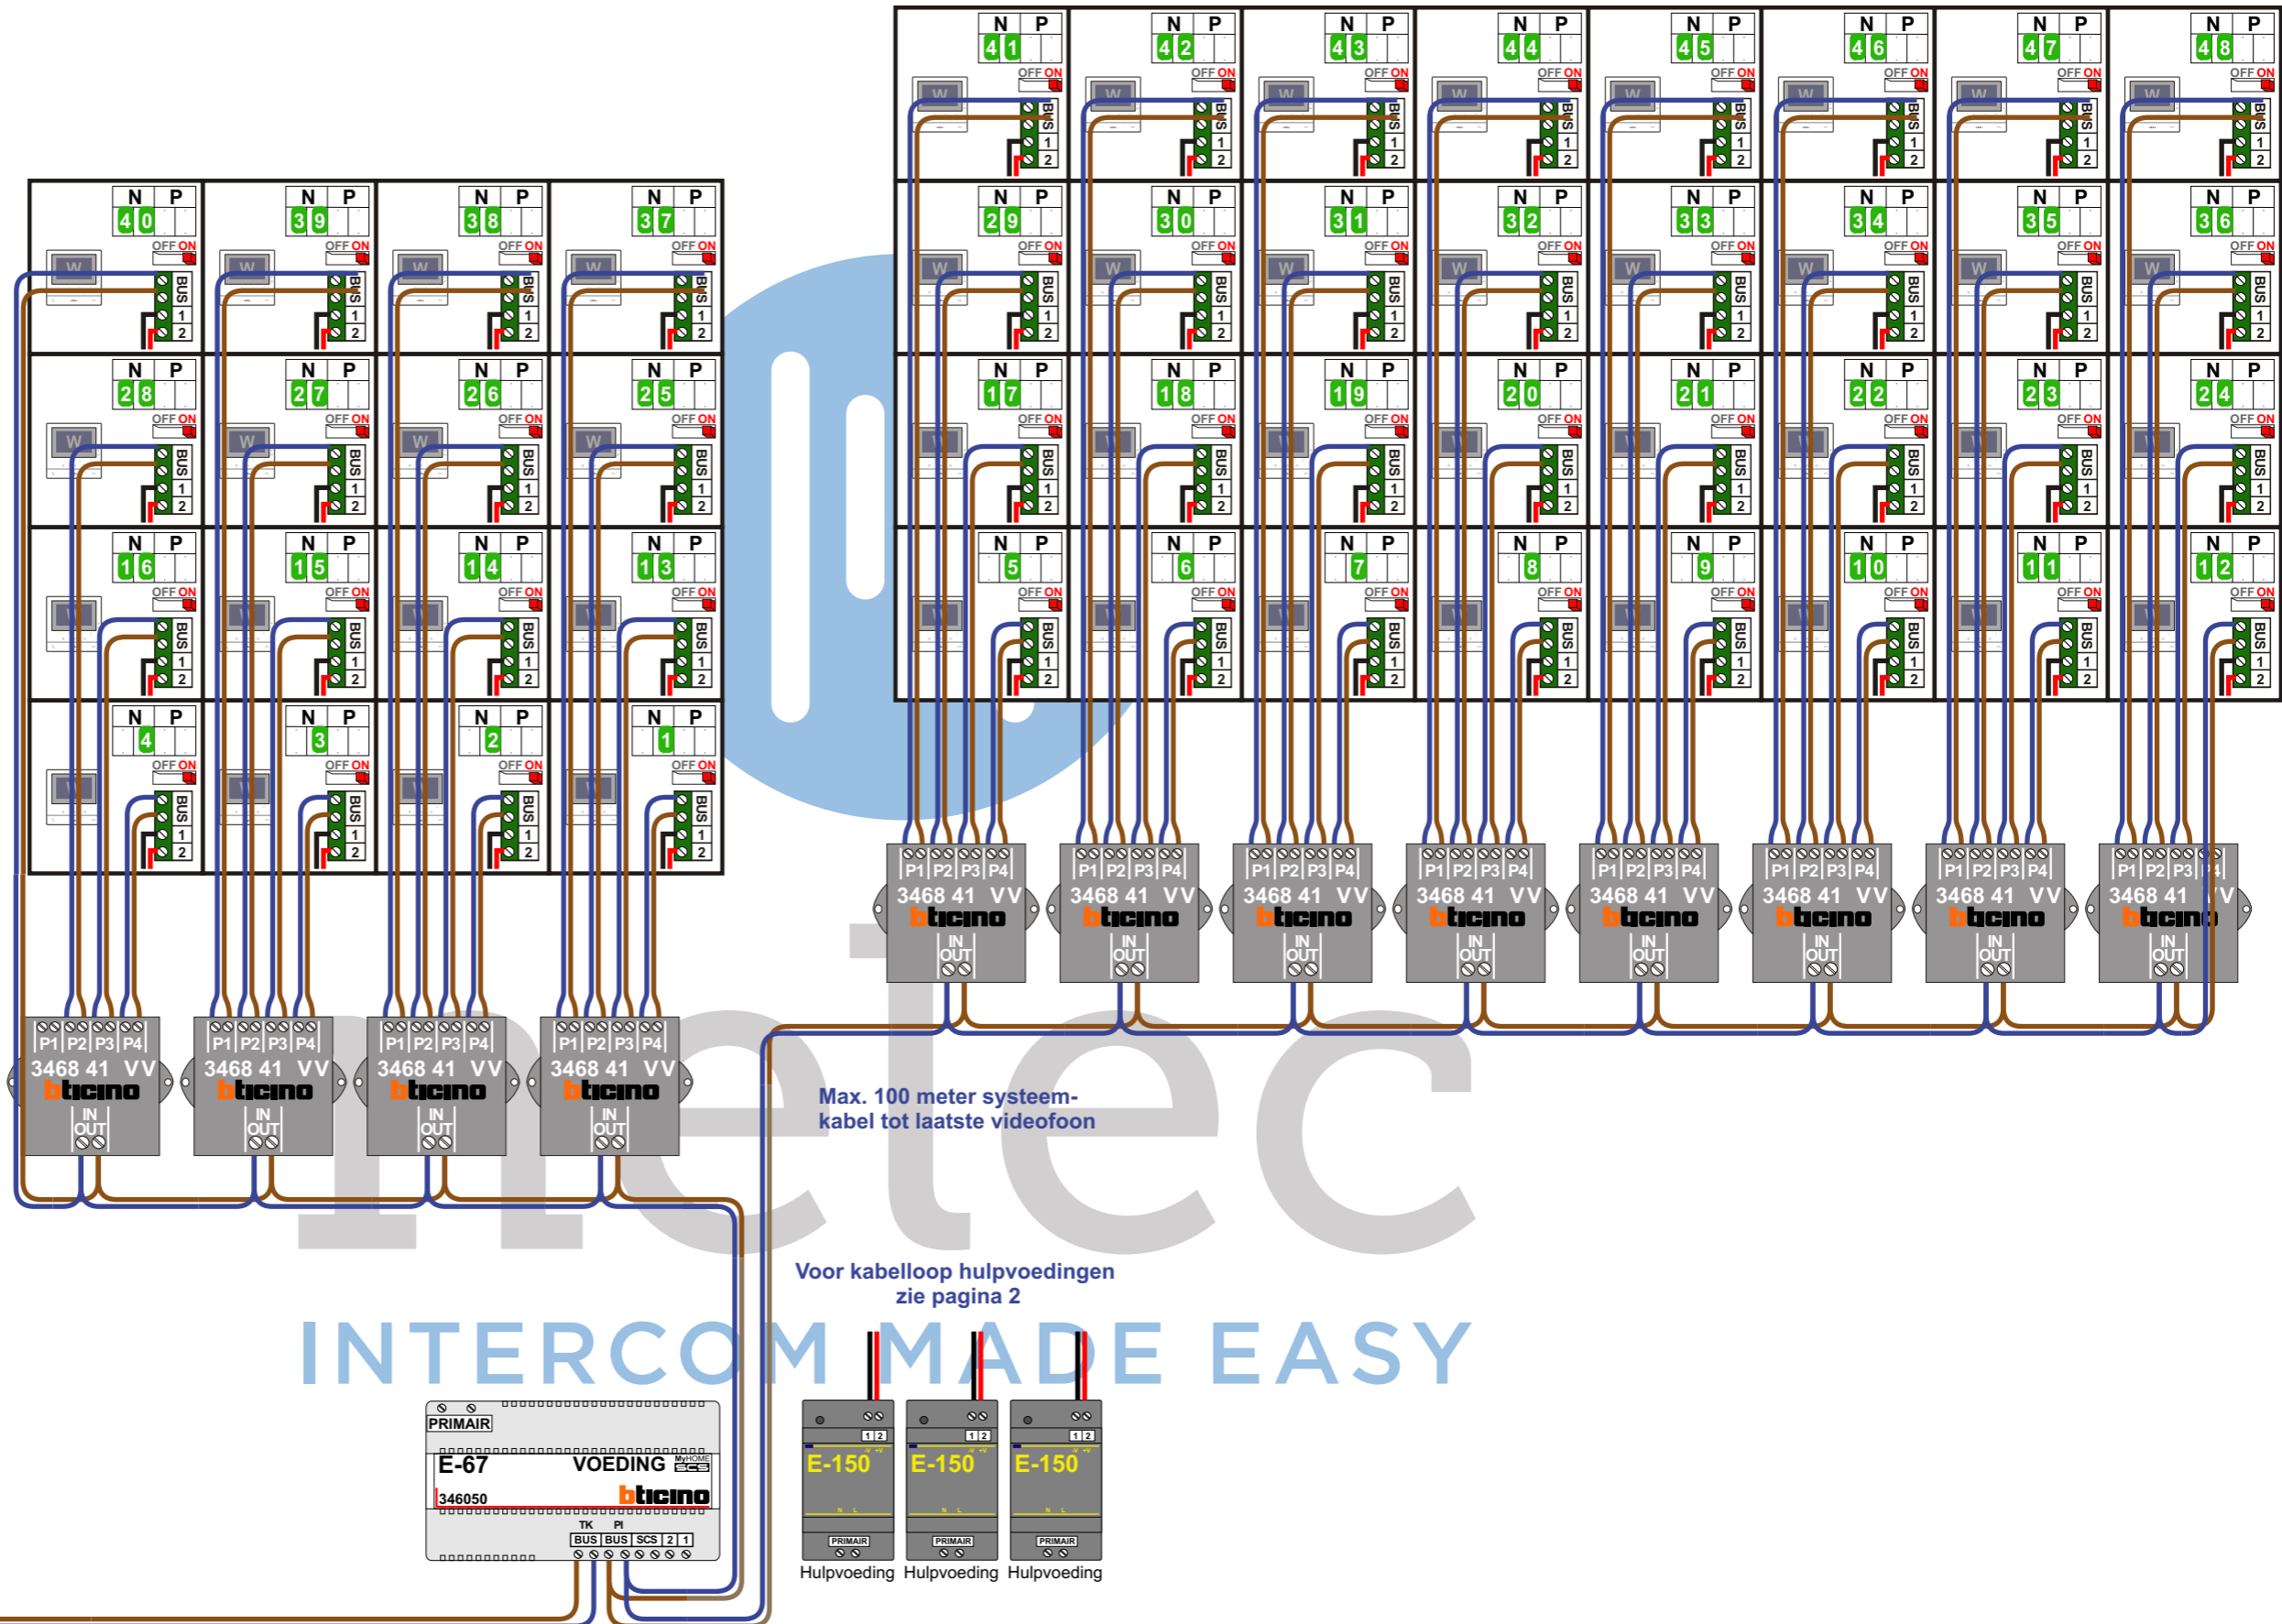

INTERCOM MADE EASY




Kabelloop hulpvoedingen

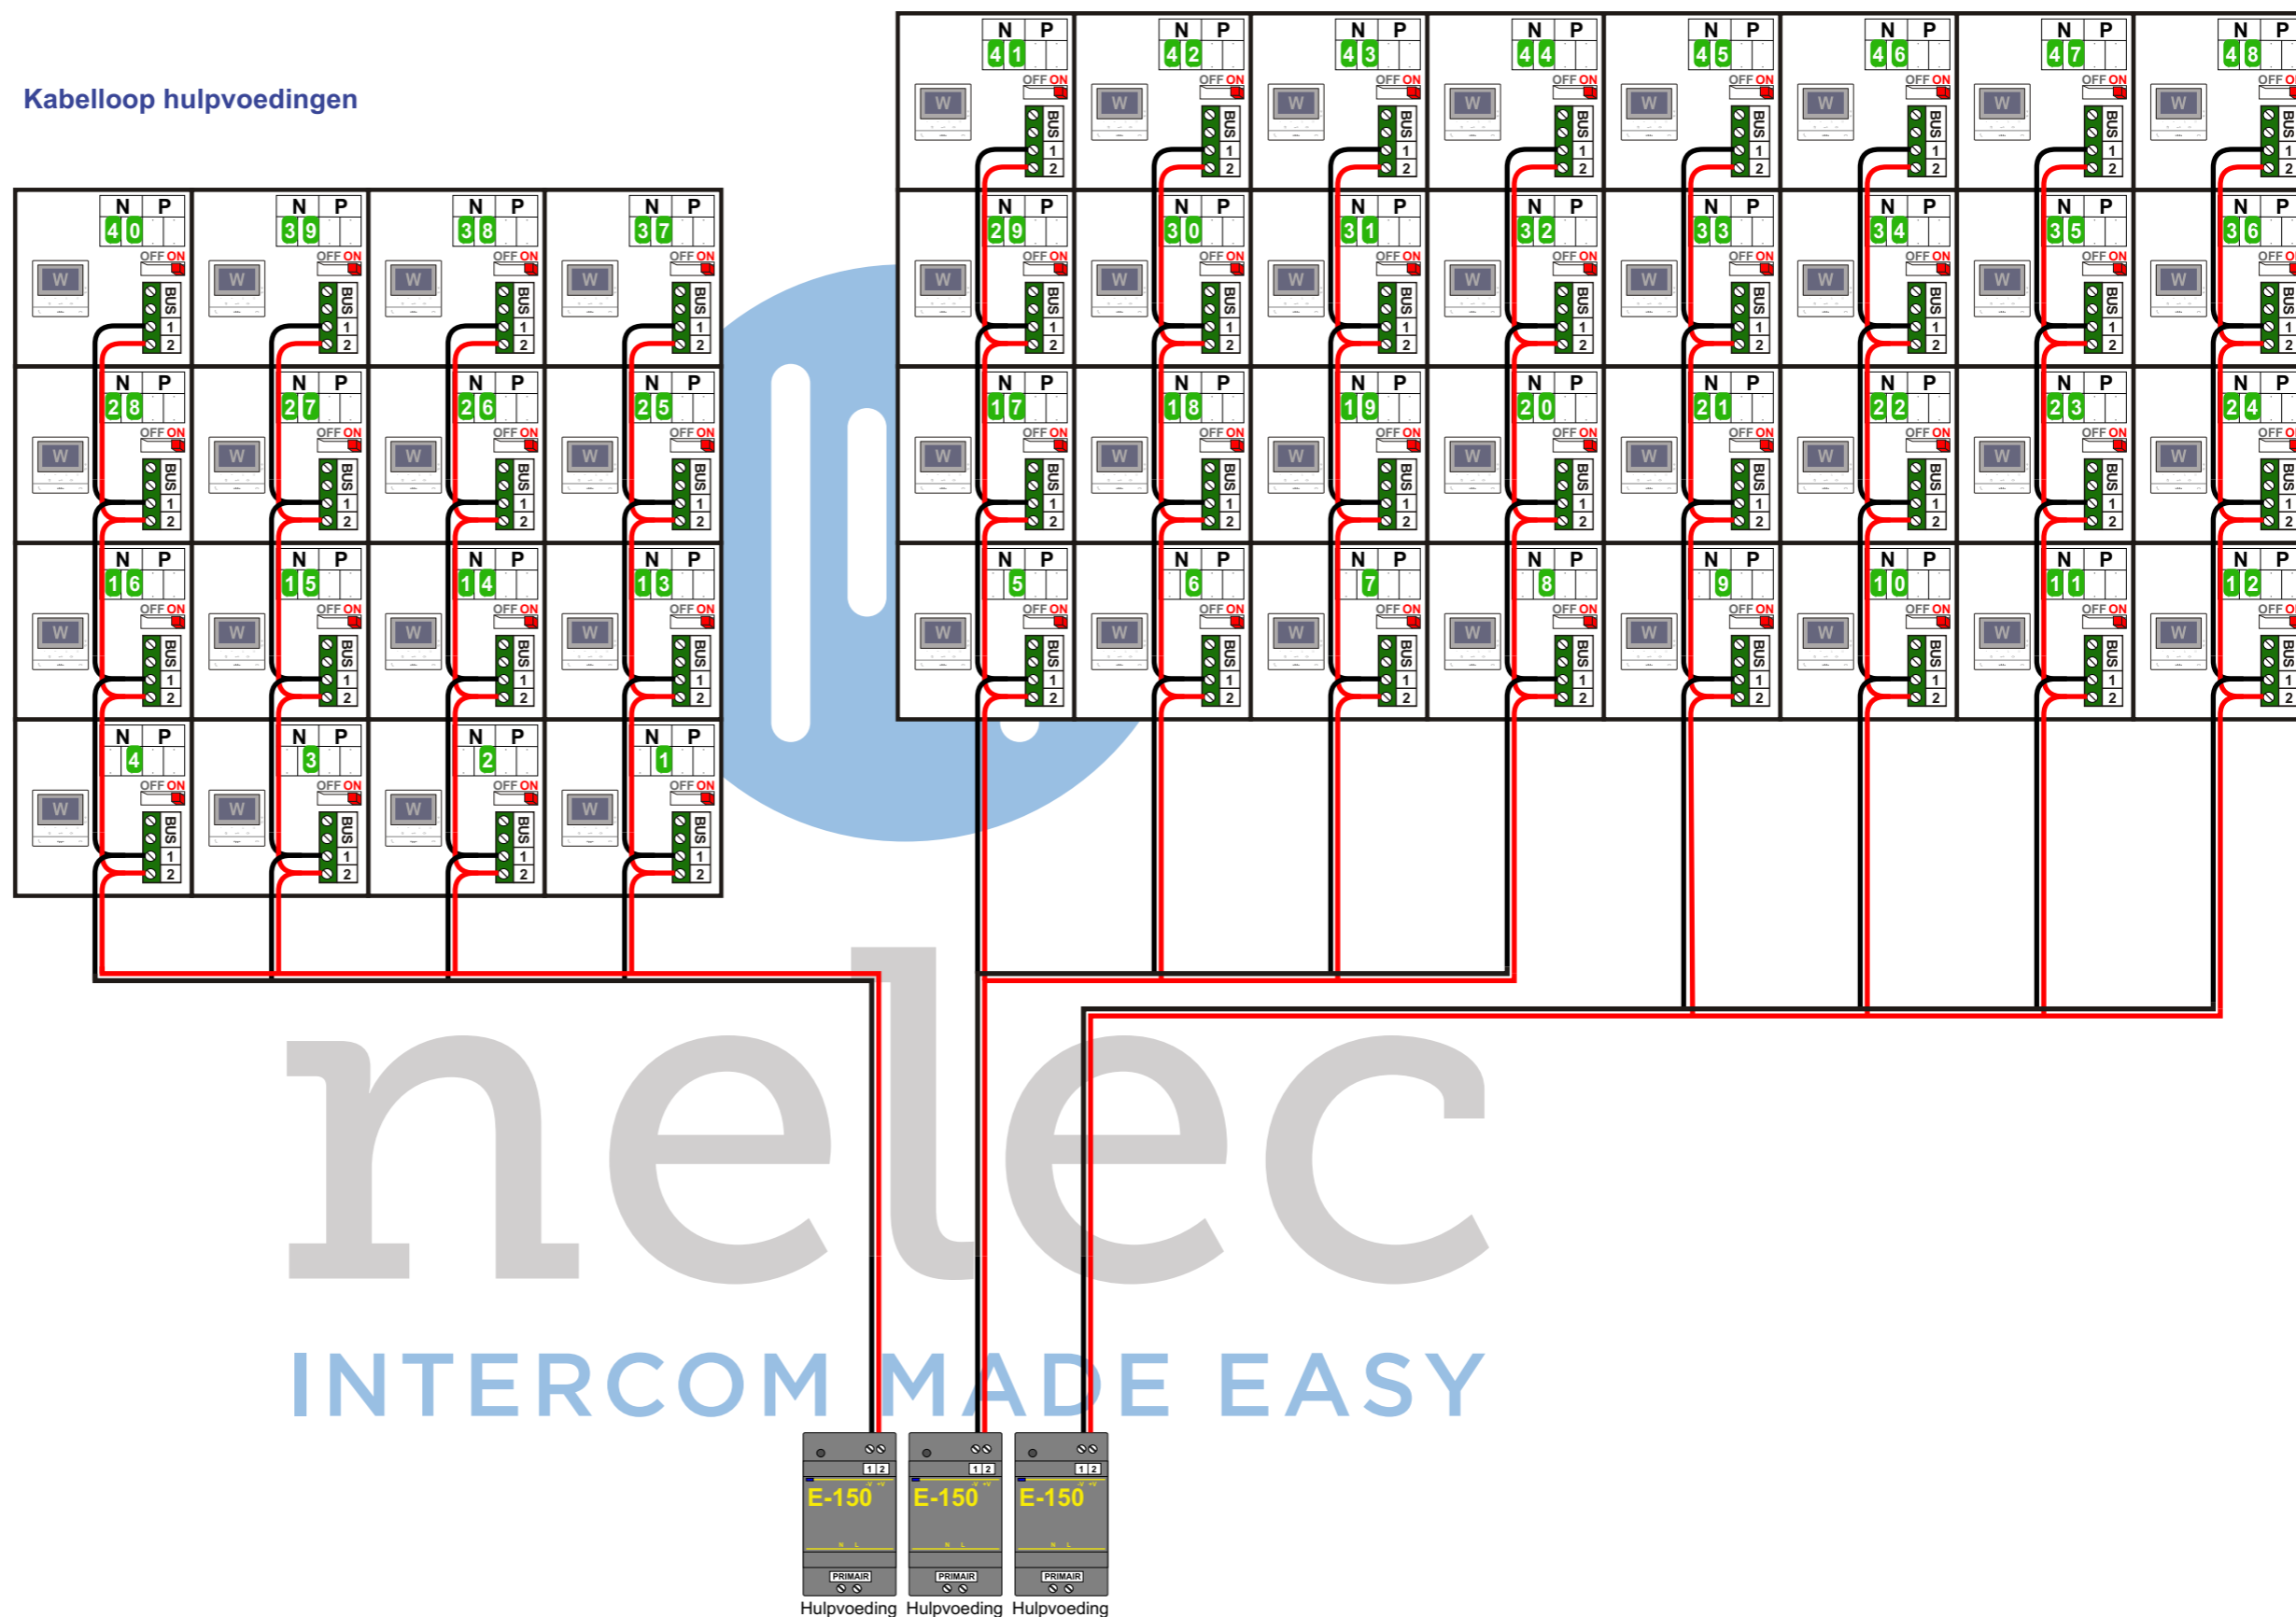

nelec
INTERCOM MADE EASY

| N-waarde | Huisnummer | Eindweerstand |
|----------|------------|---------------|
| 1 | 2 | X |
| 2 | 4 | X |
| 3 | 6 | X |
| 4 | 8 | X |
| 5 | 10 | X |
| 6 | 12 | X |
| 7 | 14 | X |
| 8 | 16 | X |
| 9 | 18 | X |
| 10 | 20 | X |
| 11 | 22 | X |
| 12 | 24 | X |
| 13 | 26 | X |
| 14 | 28 | X |
| 15 | 30 | X |
| 16 | 32 | X |
| 17 | 34 | X |
| 18 | 36 | X |
| 19 | 38 | X |
| 20 | 40 | X |
| 21 | 42 | X |
| 22 | 44 | X |
| 23 | 46 | X |
| 24 | 48 | X |
| 25 | 50 | X |
| 26 | 52 | X |
| 27 | 54 | X |
| 28 | 56 | X |
| 29 | 58 | X |
| 30 | 60 | X |
| 31 | 62 | X |
| 32 | 64 | X |
| 33 | 66 | X |
| 34 | 68 | X |
| 35 | 70 | X |
| 36 | 72 | X |
| 37 | 74 | X |
| 38 | 76 | X |
| 39 | 78 | X |
| 40 | 80 | X |
| 41 | 82 | X |
| 42 | 84 | X |
| 43 | 86 | X |
| 44 | 88 | X |
| 45 | 90 | X |
| 46 | 92 | X |
| 47 | 94 | X |
| 48 | 96 | X |

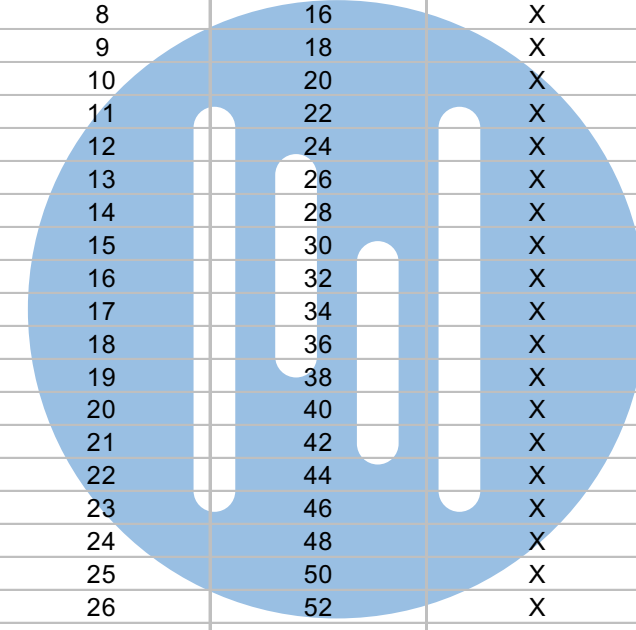

nelec
 INTERCOM MADE EASY