

— = systeemkabel  
Bij andere getwiste kabel 66% afstand!  
Bij ongetwiste kabel max. 50 meter buitenpost naar videofoon.  
UTP op aanvraag.


M-50e M-50W  
Bij hulpvoeding op 1-2:  
zet switch op ON

**TWEEDRAADS BUS**



Bij monteren/demonteren spanning eraf voorkomt defecten!

M-50

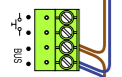


De aders moeten echt OP de connector doorgeplugt worden!


VideoVerdeler




De aders moeten echt OP de klemmen doorgeplugt worden!

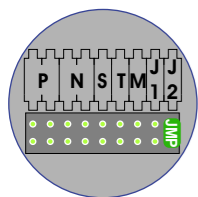


DEURSTATION S-140V

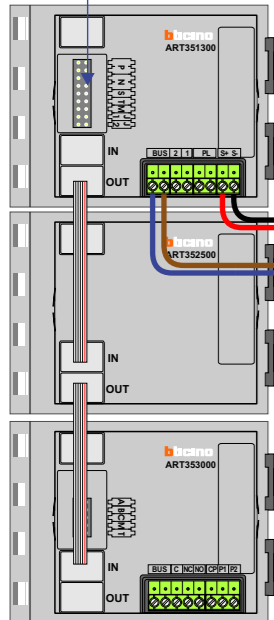

Pot.vrij contact tbv deur opener

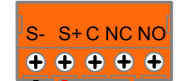


Max. 50 meter

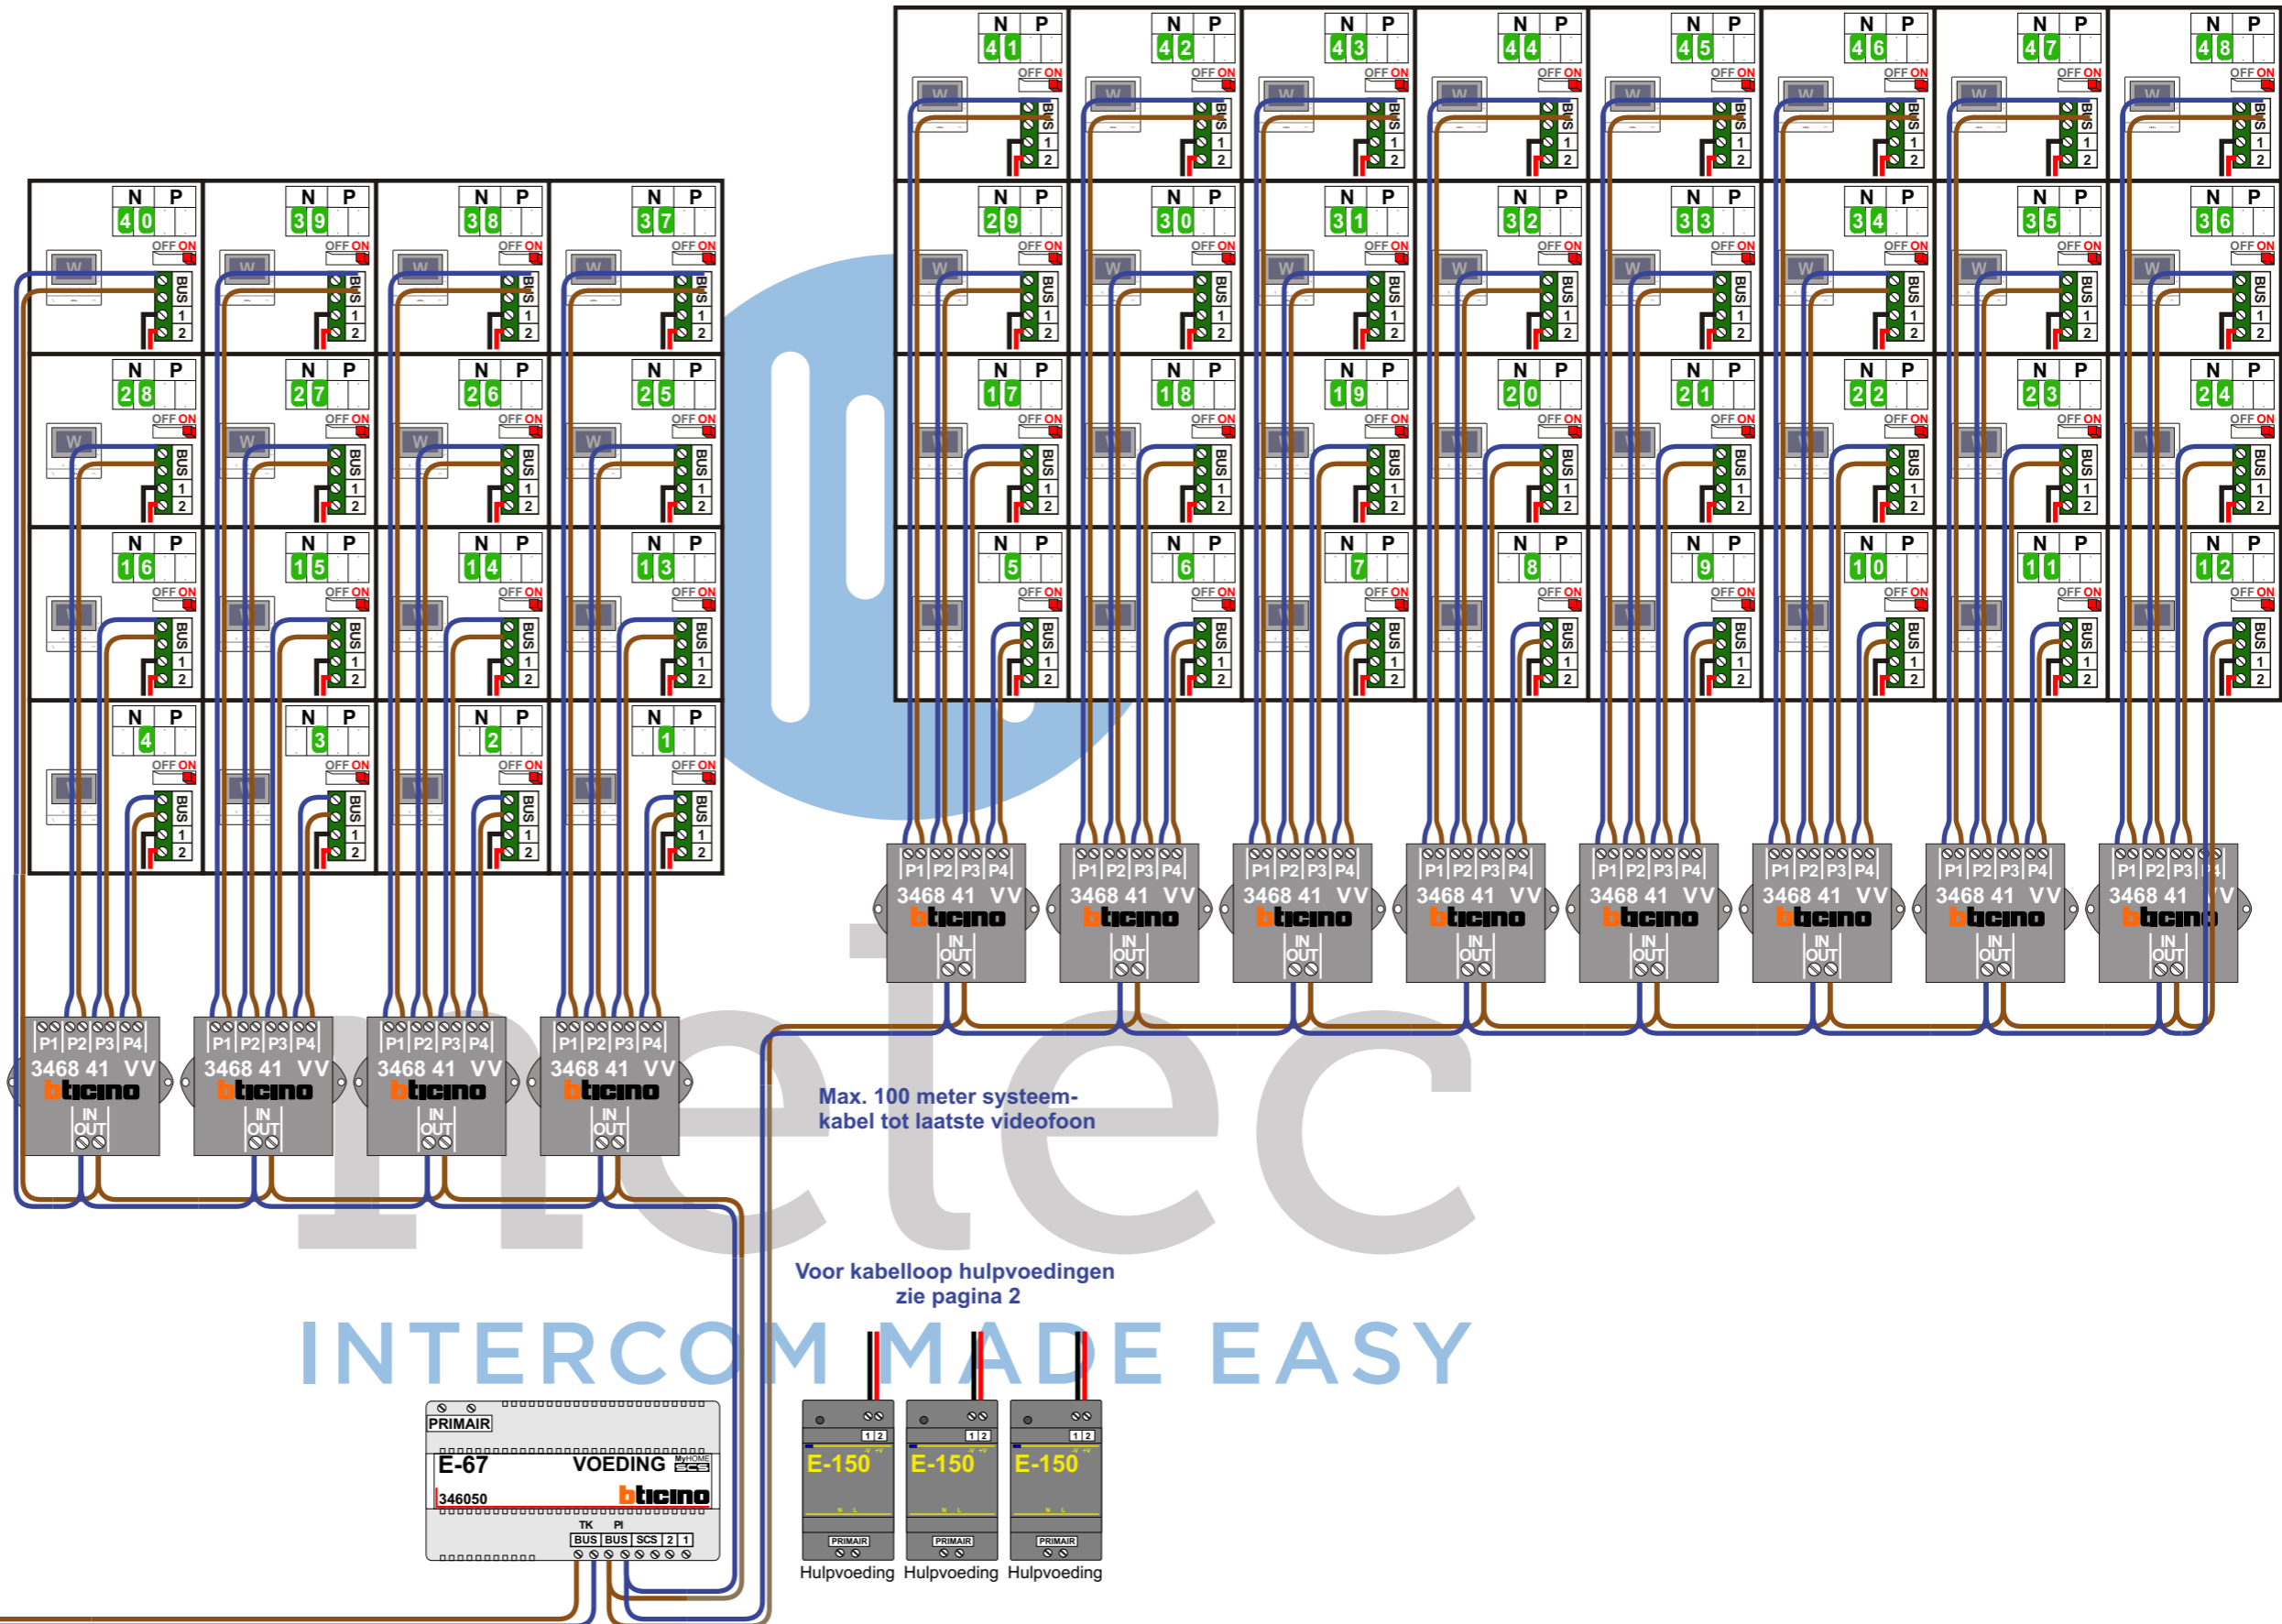





Kabelloop hulpvoedingen

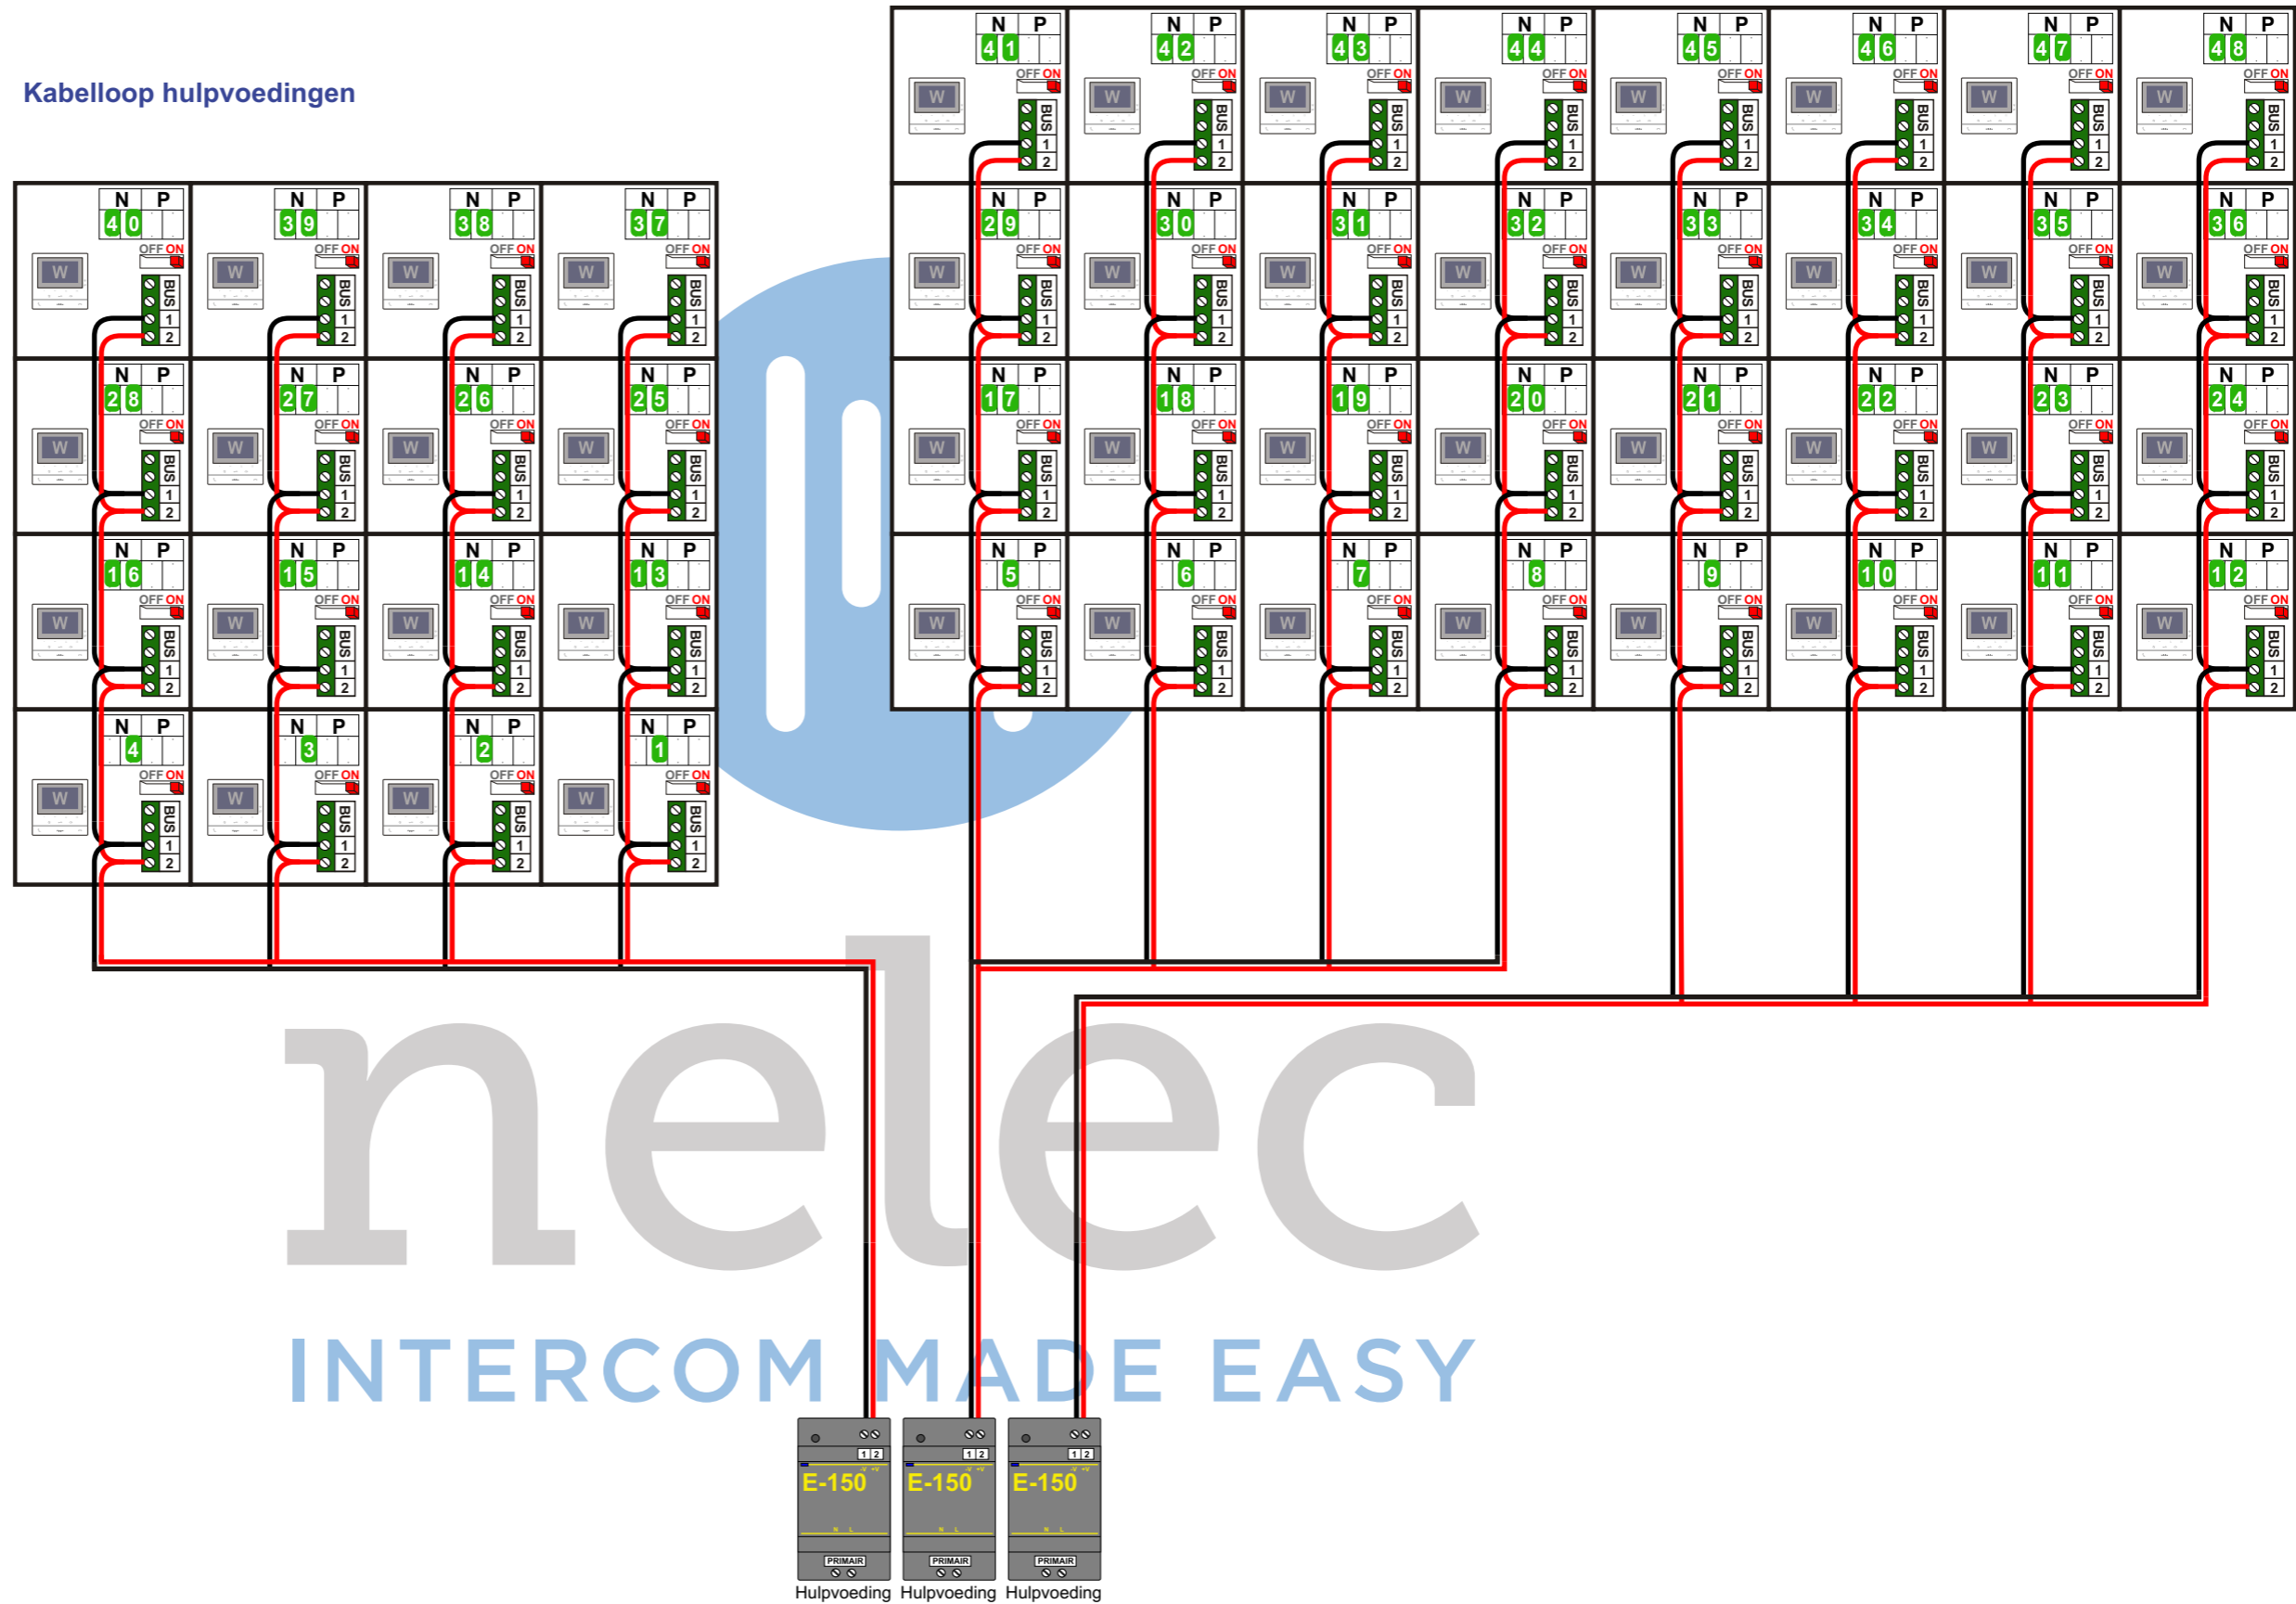

nelec  
INTERCOM MADE EASY

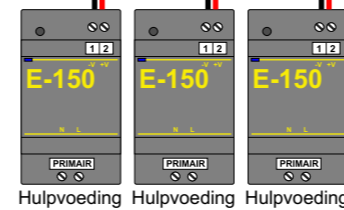

N-waarde	Huisnummer	Eindweerstand
1	2	X
2	4	X
3	6	X
4	8	X
5	10	X
6	12	X
7	14	X
8	16	X
9	18	X
10	20	X
11	22	X
12	24	X
13	26	X
14	28	X
15	30	X
16	32	X
17	34	X
18	36	X
19	38	X
20	40	X
21	42	X
22	44	X
23	46	X
24	48	X
25	50	X
26	52	X
27	54	X
28	56	X
29	58	X
30	60	X
31	62	X
32	64	X
33	66	X
34	68	X
35	70	X
36	72	X
37	74	X
38	76	X
39	78	X
40	80	X
41	82	X
42	84	X
43	86	X
44	88	X
45	90	X
46	92	X
47	94	X
48	96	X

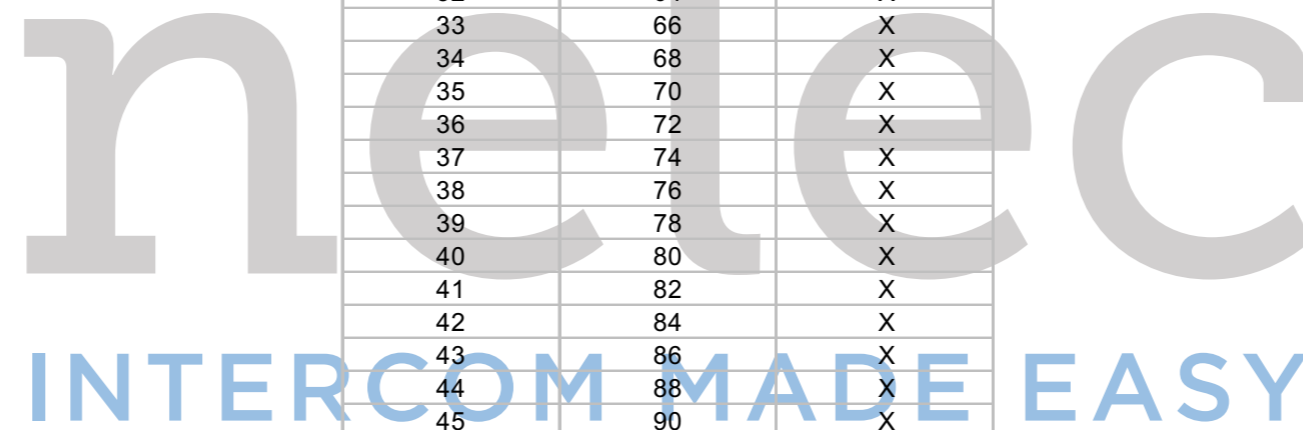
  
 INTERCOM MADE EASY