

— = systeemkabel
Bij andere getwiste kabel 66% afstand!
Bij ongetwiste kabel max. 50 meter buitenpost naar videofoon.
UTP op aanvraag.

Digitizers & flatcables




Niet monteren/demonteren onder spanning
Bedrukkers mogen wel

TWEEDRAADS BUS



Bij monteren/demonteren spanning eraf voorkomt defecten!


M-50

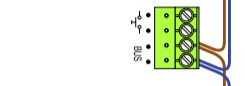

De aders moeten echt OP de connector doorgelust worden!

M-50e M-50W


Bij hulpvoeding op 1-2: zet switch op ON

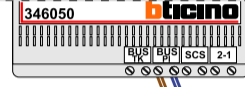



De twee stijgers echt OP de klemmen van E-67 aansluiten!




De aders moeten echt OP de klemmen doorgelust worden!

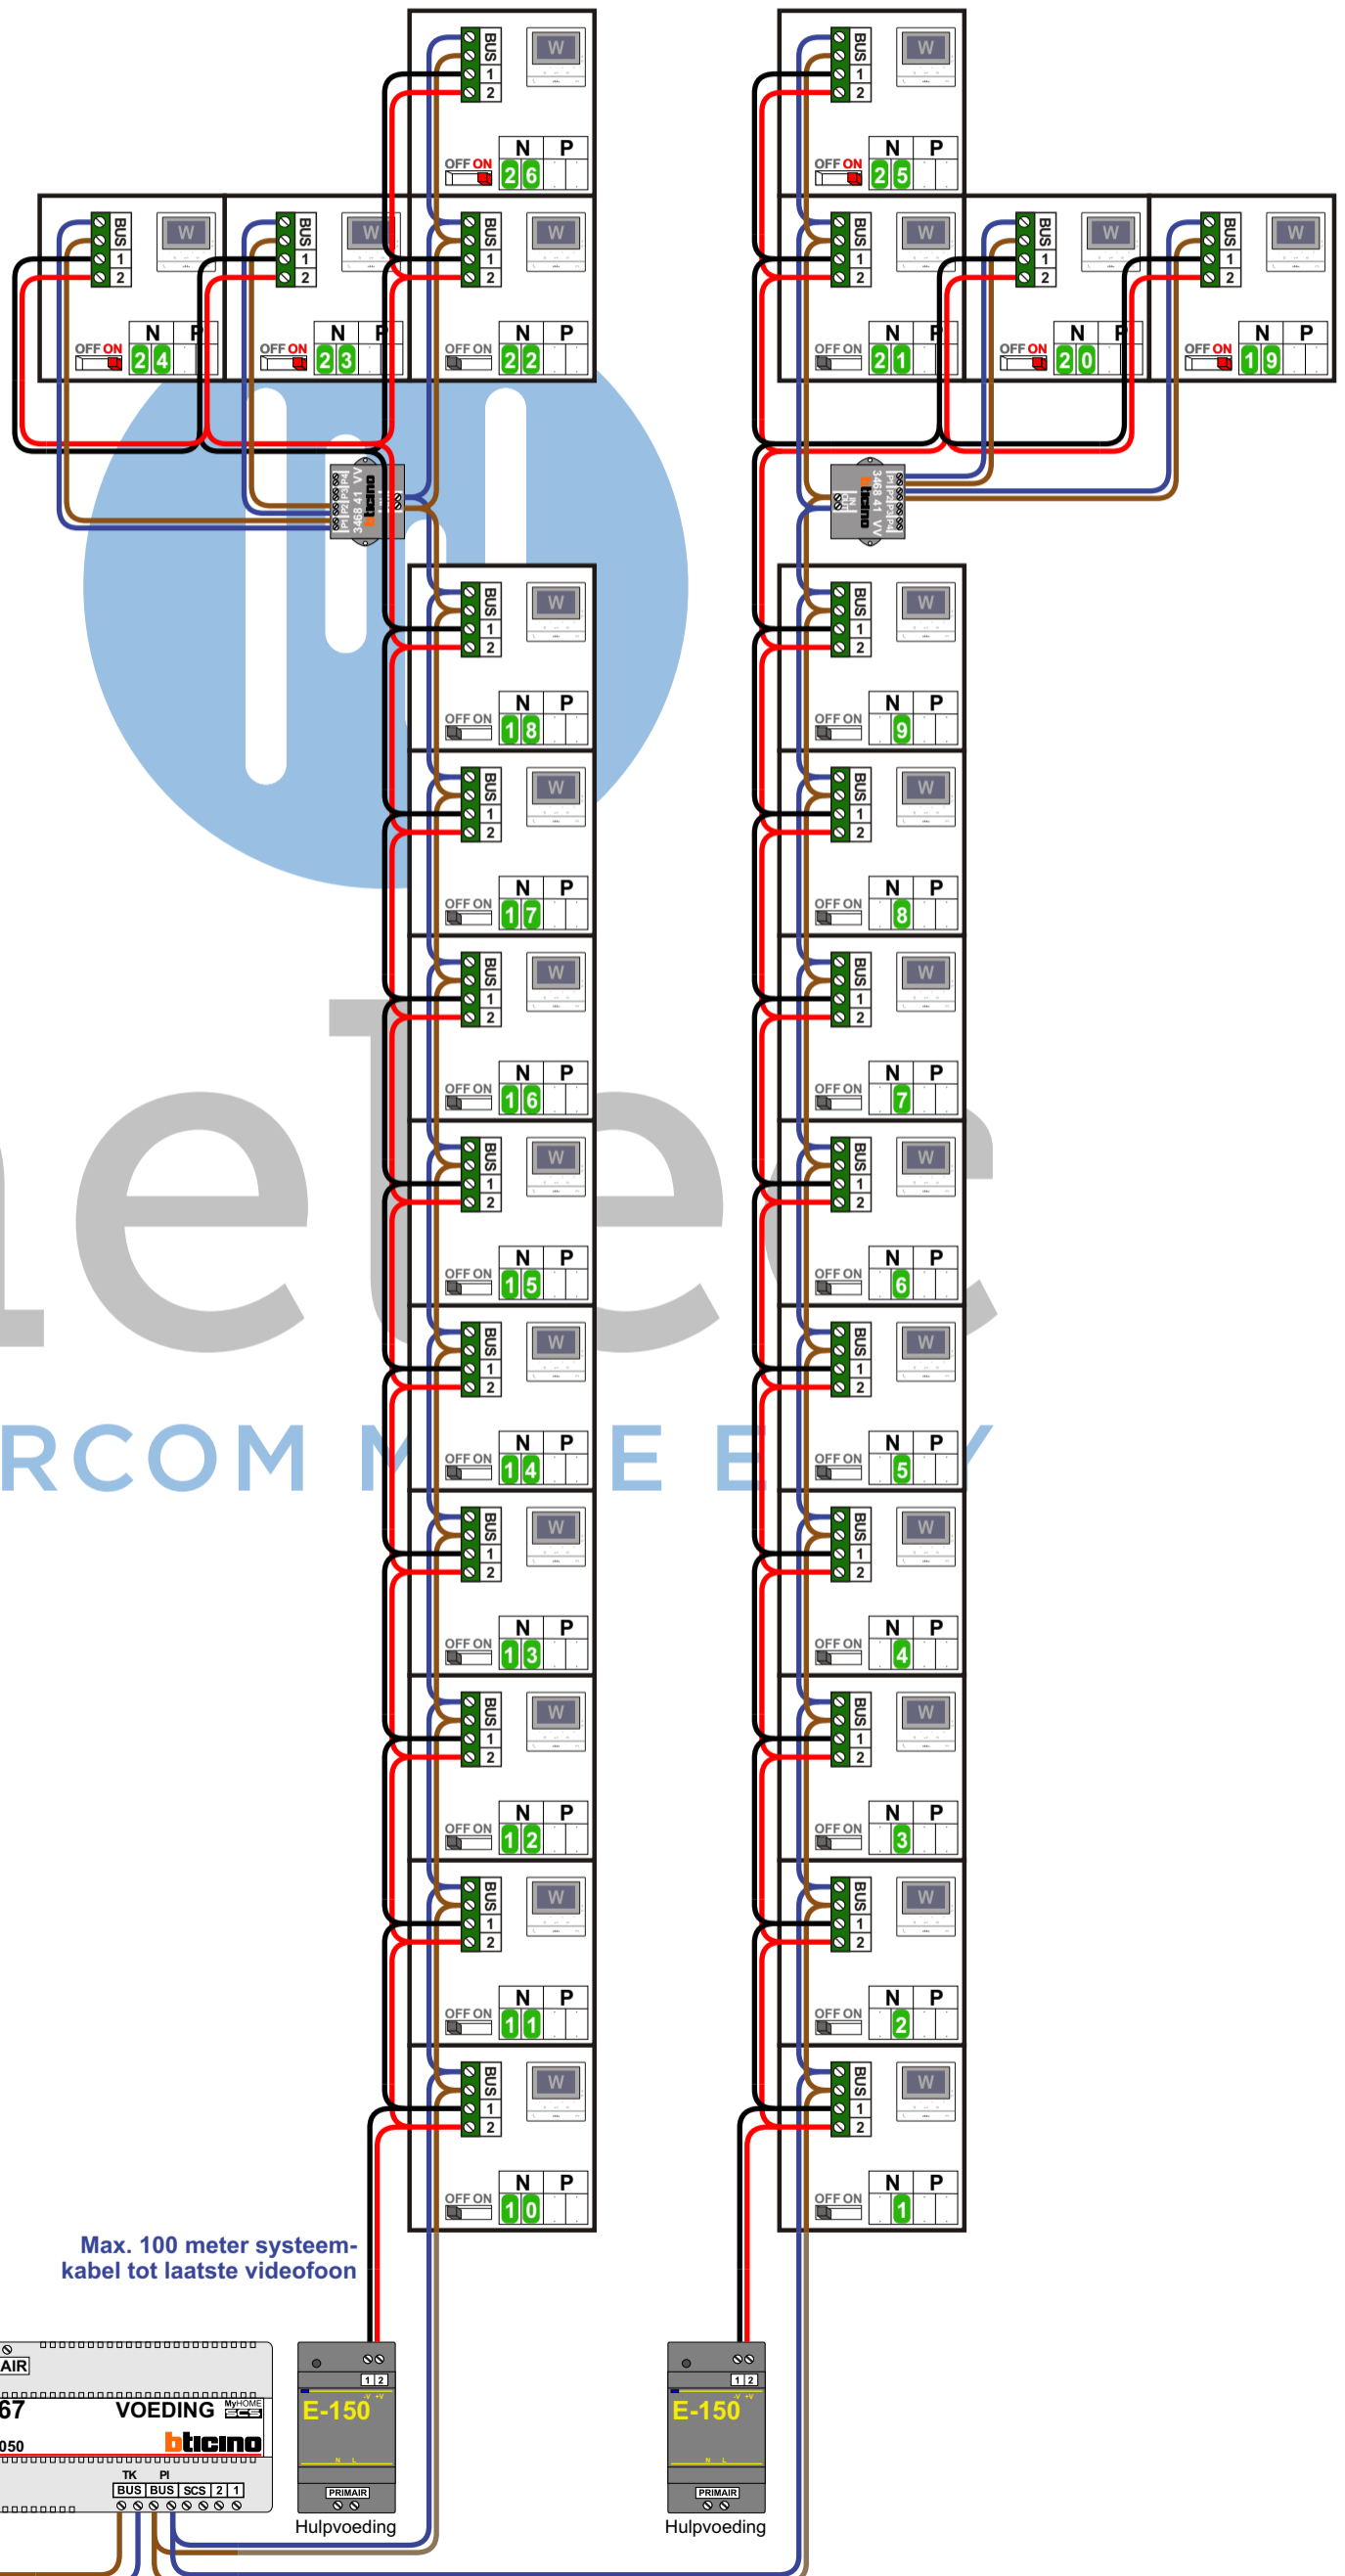

DEURSTATION S-140V

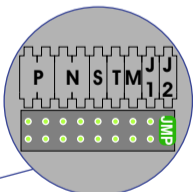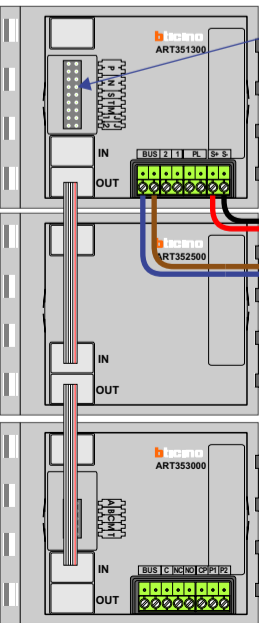

Pot.vrij contact tbv deur opener

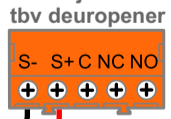

Max. 100 meter systeemkabel tot laatste videofoon

Max. 50 meter

N-Waarde	Huisnummer	Switch-ON	Hulpvoeding
1	19		X
2	20		X
3	21		X
4	22		X
5	23		X
6	24		X
7	25		X
8	26		X
9	27		X
10	28		X
11	29		X
12	30		X
13	31		X
14	32		X
15	33		X
16	34		X
17	35		X
18	36		X
19	300	X	X
20	301	X	X
21	302		X
22	303		X
23	304	X	X
24	305	X	X
25	306	X	X
26	307	X	X



nelec
INTERCOM MADE EASY