 = systeemkabel
Bij andere getwiste kabel 66% afstand!
Bij ongetwiste kabel max. 50 meter buitenpost naar videofoon.
UTP op aanvraag.

Digitizers & flatcables

Niet monteren/demonteren onder spanning
Belruikers mogen wel

TWEEDRAADS BUS

Bij monteren/demonteren spanning eraf voorkomt defecten!


M-50

De aders moeten echt OP de connector doorgelust worden!


M-50e M-50W
Bij hulpvoeding op 1-2: zet switch op ON
 2-1
ON OFF

346050 bticino


De twee stijgers echt OP de klemmen van E-67 aansluiten!

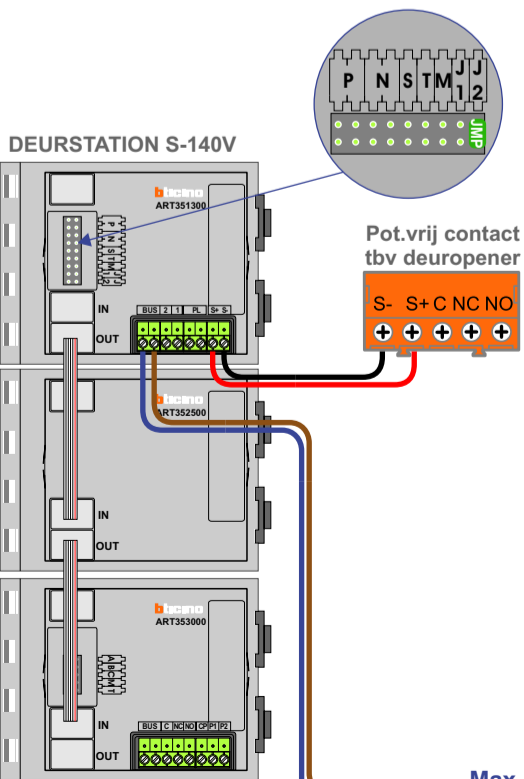

Max. 100 meter systeemkabel tot laatste videofoon

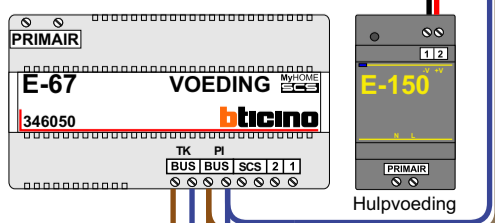

Max. 50 meter

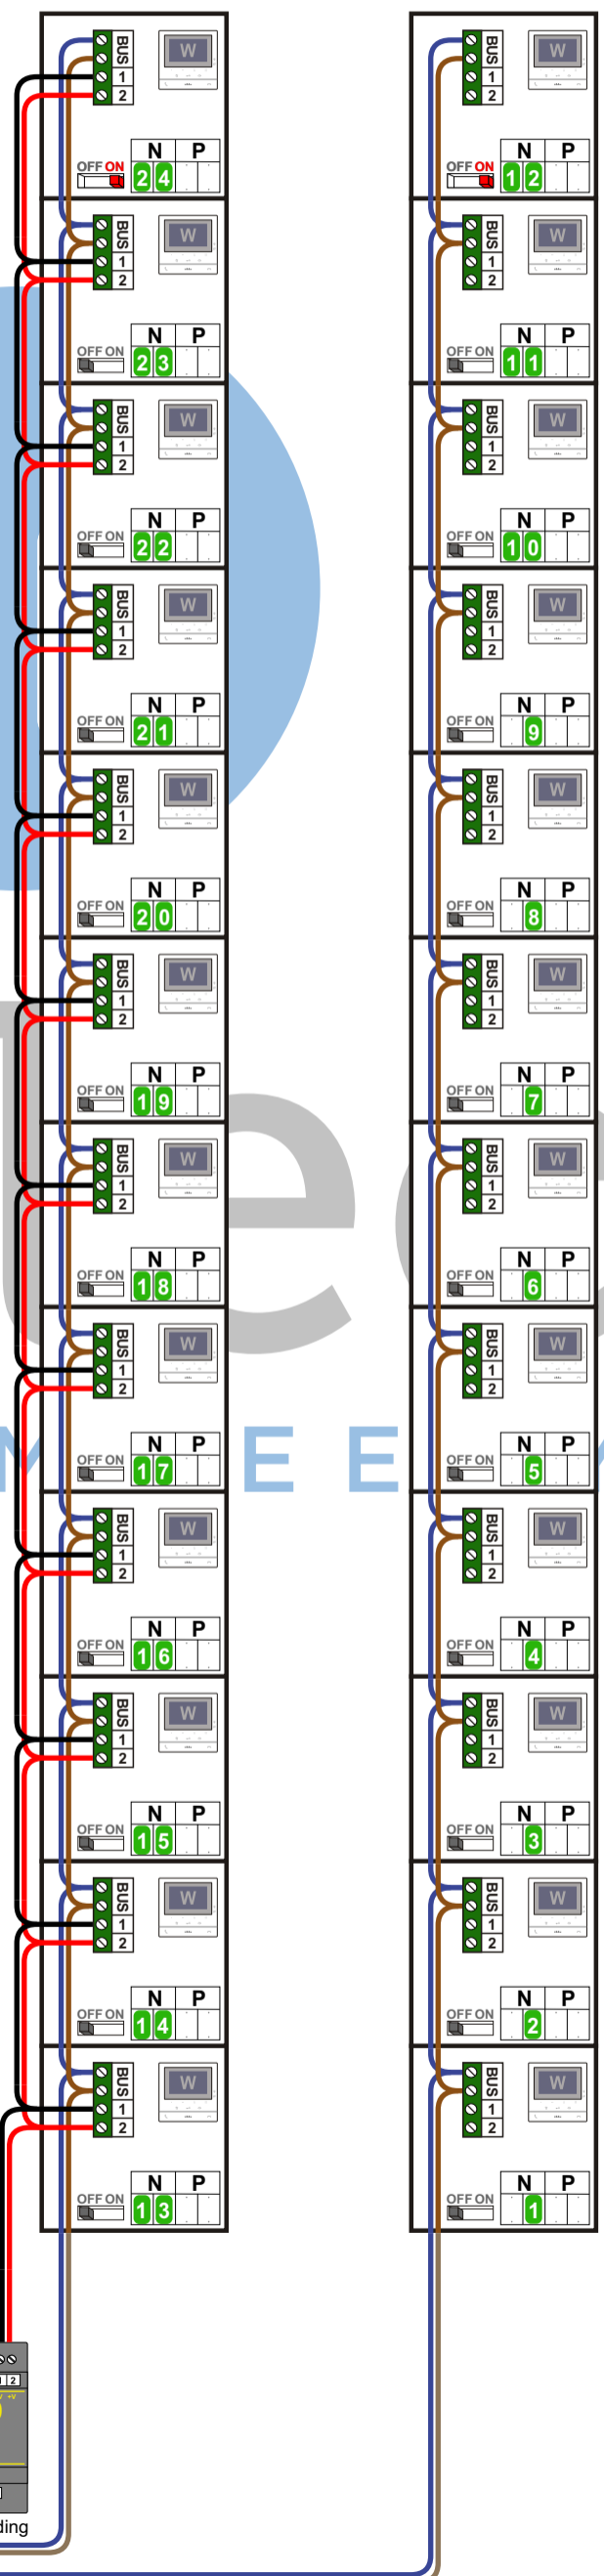

N-Waarde	Huisnummer	Switch-ON	Hulpvoeding
1	153		
2	154		
3	155		
4	156		
5	157		
6	158		
7	159		
8	160		
9	161		
10	162		
11	163		
12	164	X	
13	165		X
14	166		X
15	167		X
16	168		X
17	169		X
18	170		X
19	171		X
20	172		X
21	173		X
22	174		X
23	175		X
24	176	X	X



nelec
INTERCOM MADE EASY