
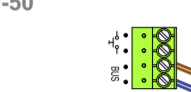



— = systeemkabel  
Bij andere getwiste kabel 66% afstand!  
Bij ongetwiste kabel max. 50 meter buitenpost naar videofoon.  
UTP op aanvraag.

Digitizers & flatcables  
  
Niet monteren/demonteren onder spanning  
Beldrukkers mogen wel


TWEEDRAADS BUS  
  
Bij monteren/demonteren spanning eraf  
voorkomt defecten!

M-50  
  
De aders moeten echt OP de connector doorgelust worden!


M-50e M-50W  
Bij hulpvoeding op 1-2 zet switch op ON  

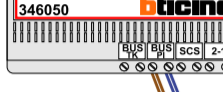
  
De twee stijgers echt OP de klemmen van E-67 aansluiten!


VideoVerdeler  
  
De aders moeten echt OP de klemmen doorgelust worden!

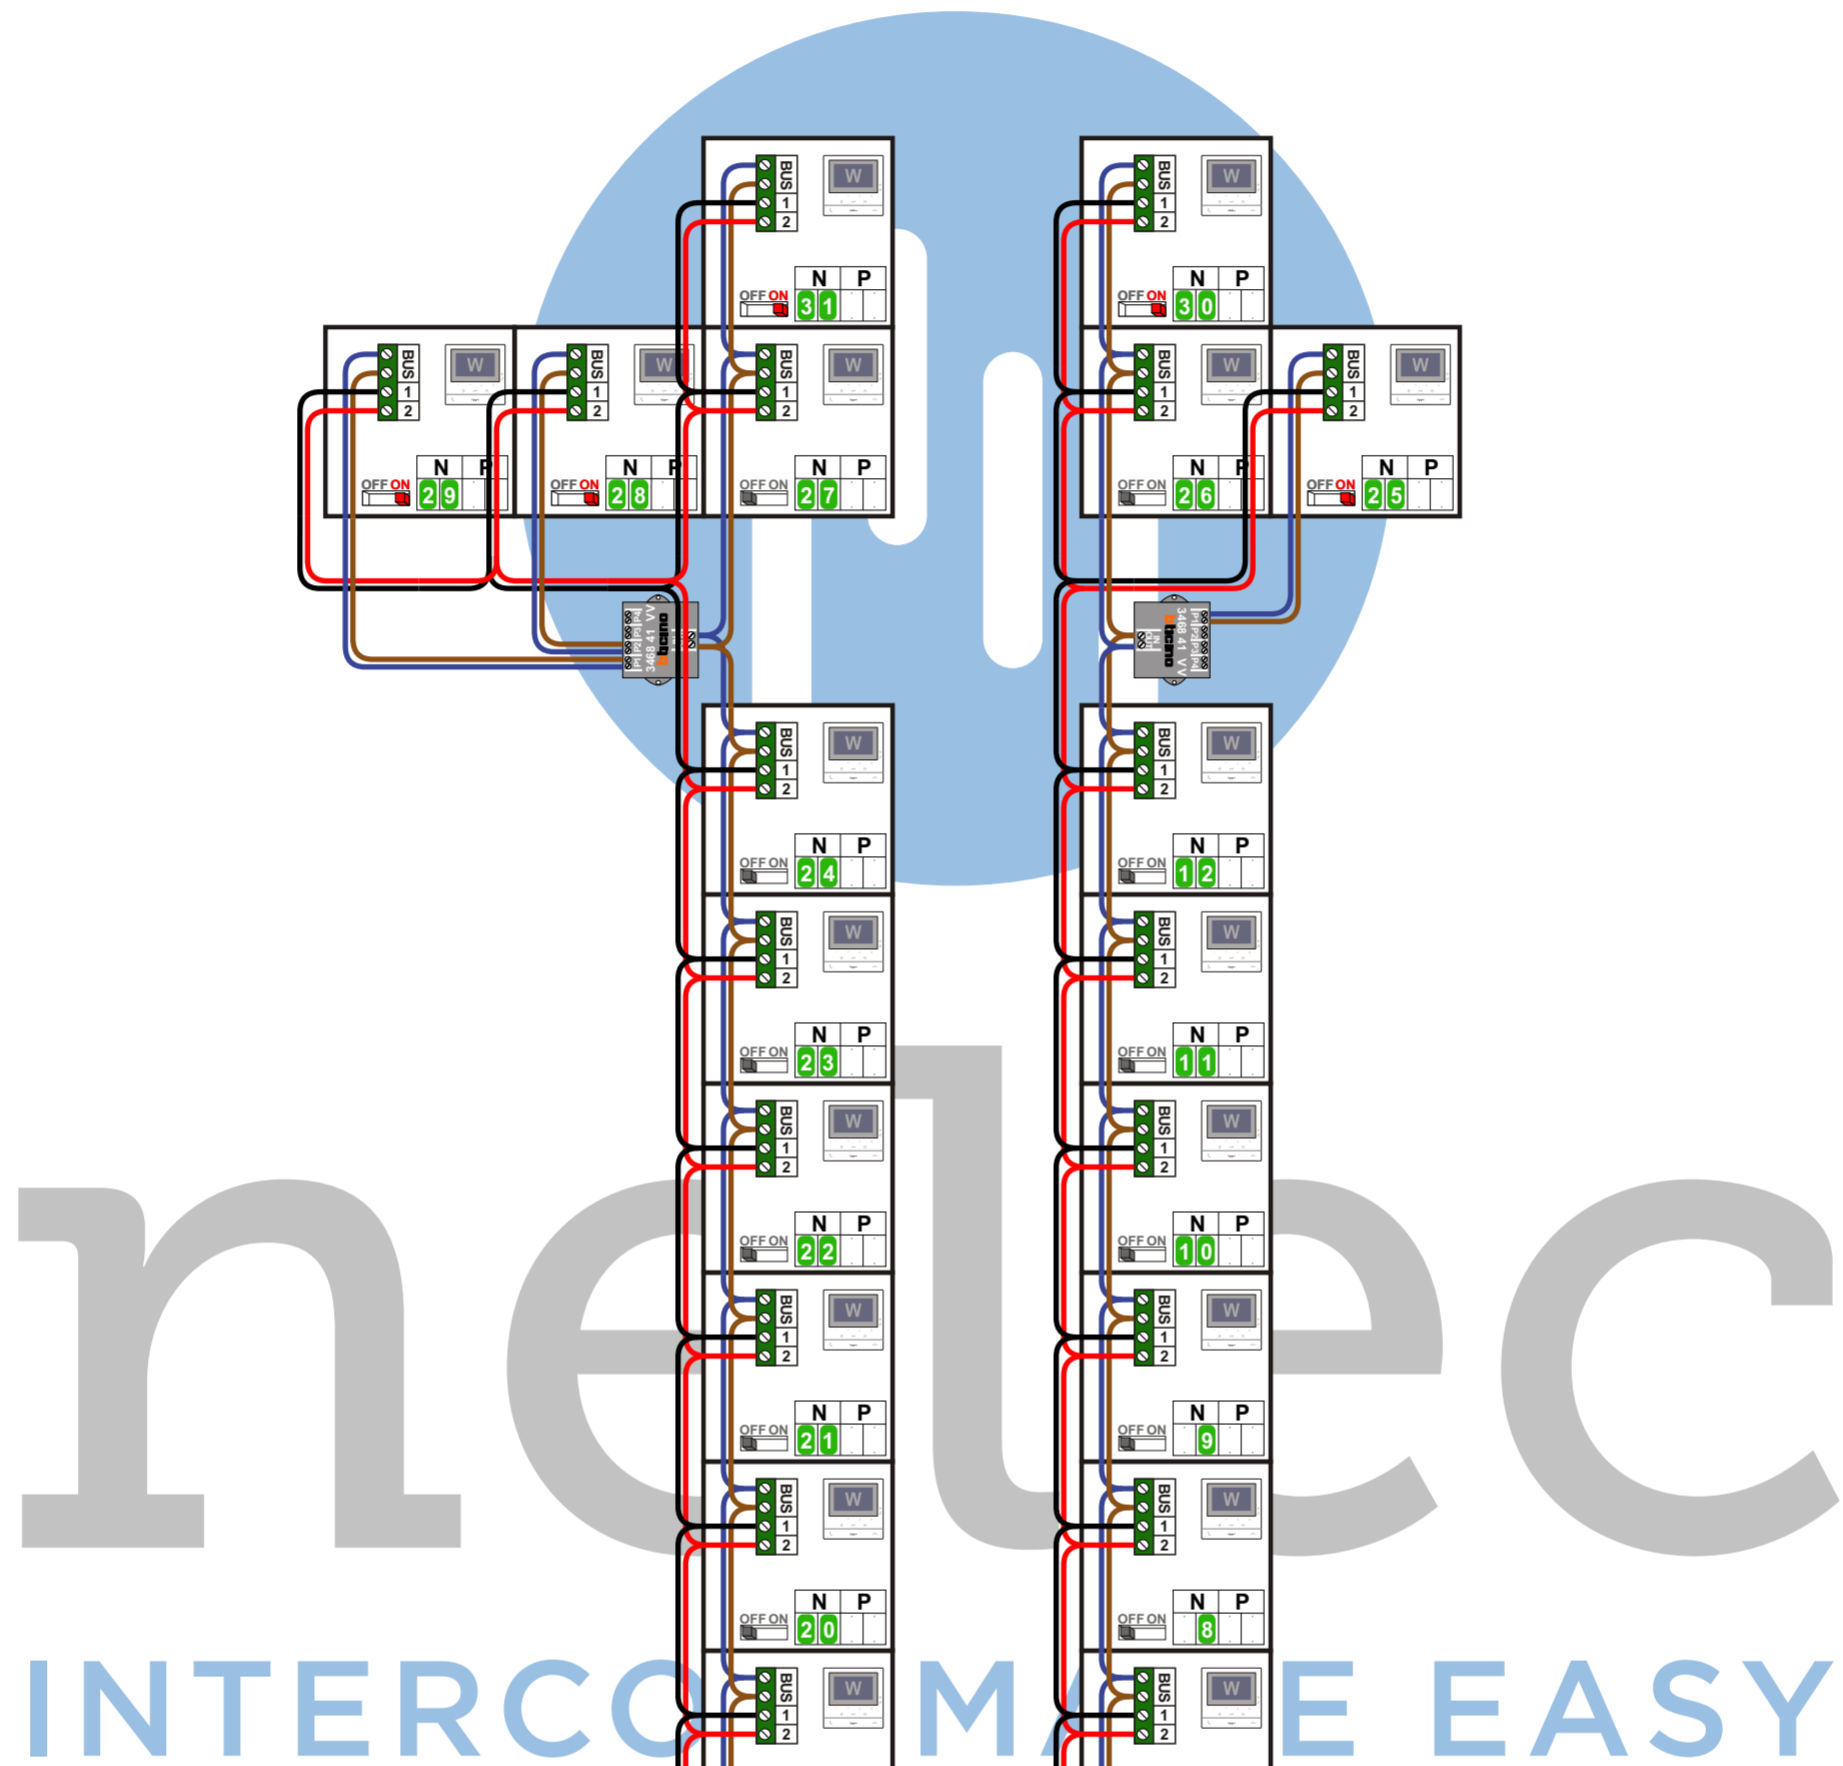

nelec  
INTERCOM MADE EASY

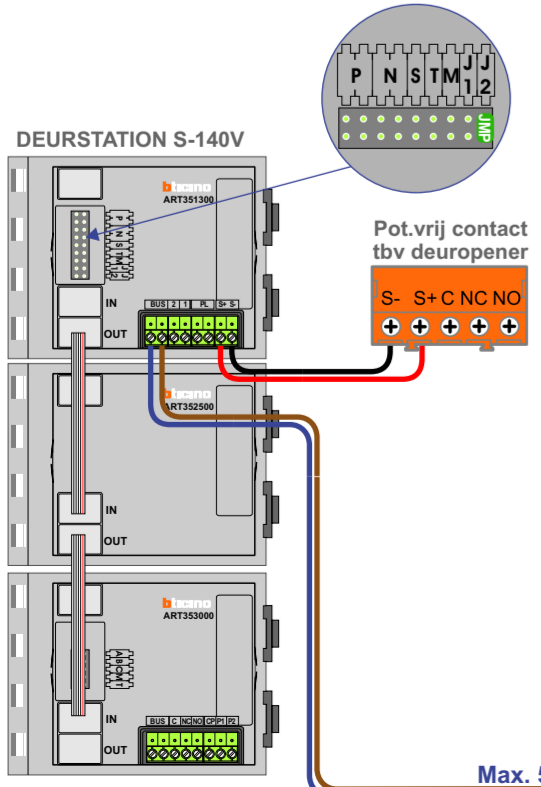

Max. 100 meter systeemkabel tot laatste videofoon

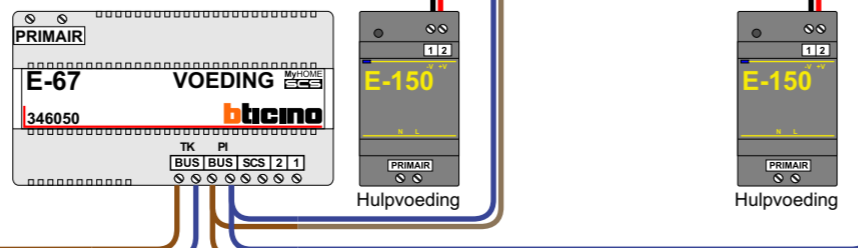

N-Waarde	Huisnummer	Switch-ON	Hulpvoeding
1	177		X
2	178		X
3	179		X
4	180		X
5	181		X
6	182		X
7	183		X
8	184		X
9	185		X
10	186		X
11	187		X
12	188		X
13	189		X
14	190		X
15	191		X
16	192		X
17	193		X
18	194		X
19	195		X
20	196		X
21	197		X
22	198		X
23	199		X
24	200		X
25	325	X	X
26	326		X
27	327		X
28	328	X	X
29	329	X	X
30	330	X	X
31	331	X	X