 = systeemkabel
Bij andere getwiste kabel 66% afstand!
Bij ongetwiste kabel max. 50 meter buitenpost naar videofoon.
UTP op aanvraag.


Digitizers & flatcables

TWEEDRAADS BUS





M-50

M-50e M-50W

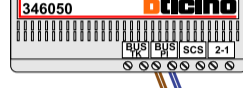

De twee stijgers echt OP de klemmen van E-67 aansluiten!



DEURSTATION S-140V

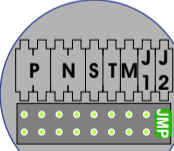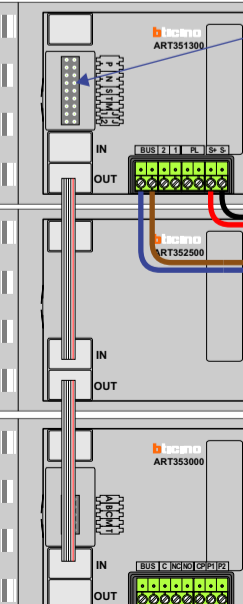


Pot.vrij contact tbv deur opener



Max. 100 meter systeemkabel tot laatste videofoon

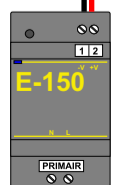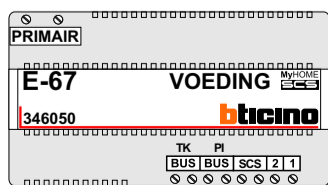

Max. 50 meter

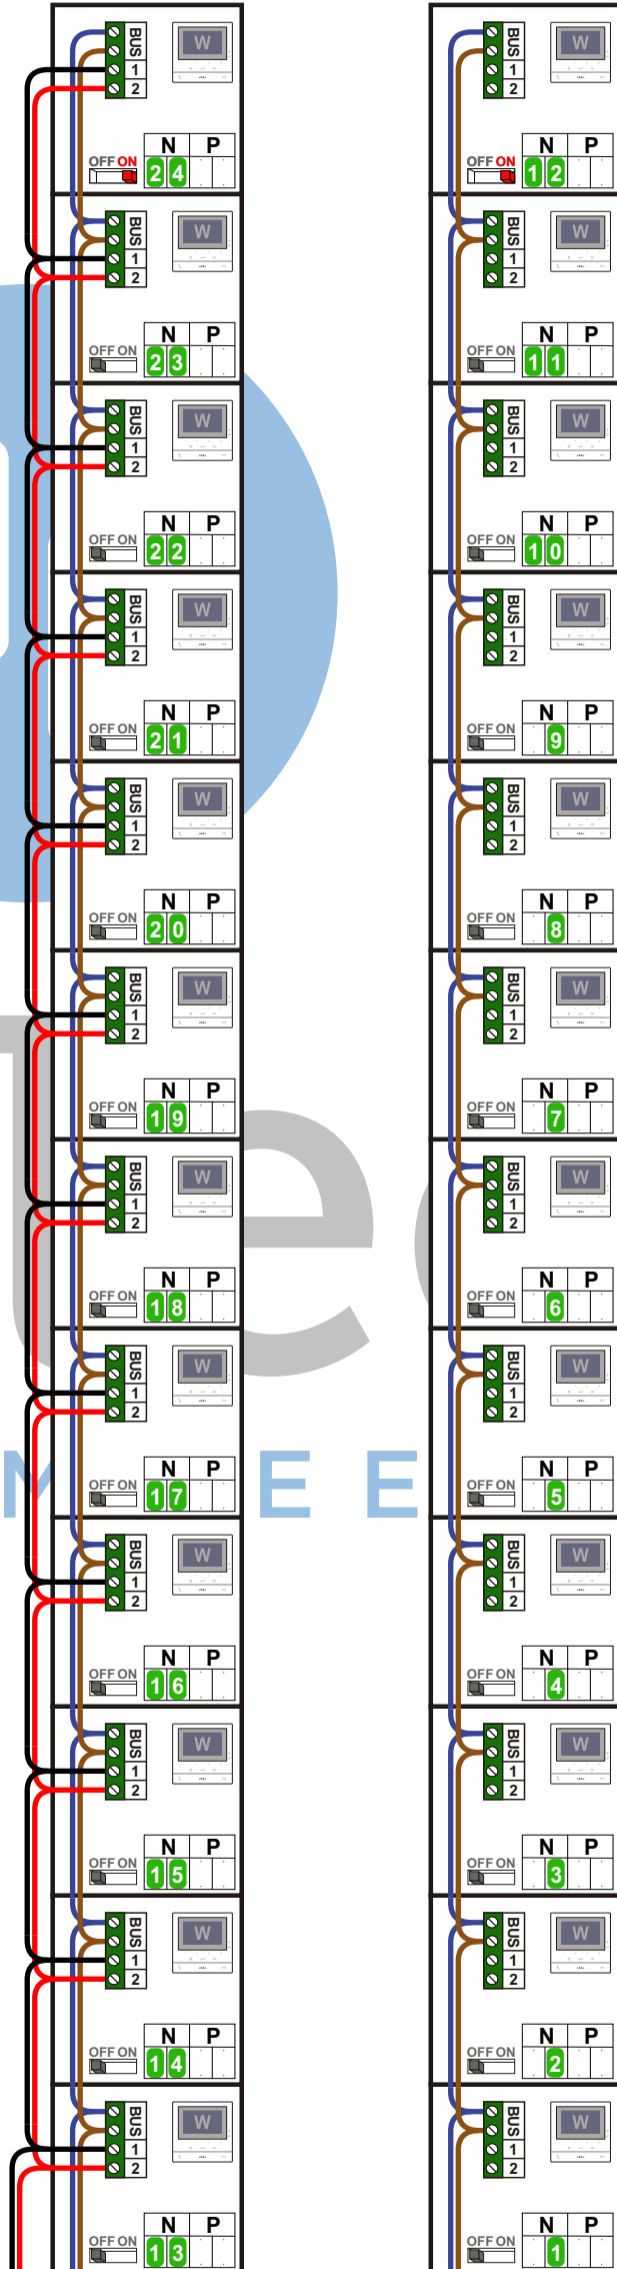

N-Waarde	Huisnummer	Switch-ON	Hulpvoeding
1	105		
2	106		
3	107		
4	108		
5	109		
6	110		
7	111		
8	112		
9	113		
10	114		
11	115		
12	116	X	
13	117		X
14	118		X
15	119		X
16	120		X
17	121		X
18	122		X
19	123		X
20	124		X
21	125		X
22	126		X
23	127		X
24	128	X	X

nelec
INTERCOM MADE EASY