
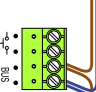


— = systeemkabel  
Bij andere getwiste kabel 66% afstand!  
Bij ongetwiste kabel max. 50 meter buitenpost naar videofoon.  
UTP op aanvraag.

Digitizers & flatcables  
  
Niet monteren/demonteren onder spanning  
Beldrukkers mogen wel



TWEEDRAADS BUS  
  
Bij monteren/demonteren spanning eraf  
voorkomt defecten!

M-50  
  
De aders moeten echt OP de connector doorgelust worden!

M-50e M-50W  
Bij hulpvoeding op 1-2 zet switch op ON  


  
De twee stijgers echt OP de klemmen van E-67 aansluiten!

VideoVerdeler  
  
De aders moeten echt OP de klemmen doorgelust worden!

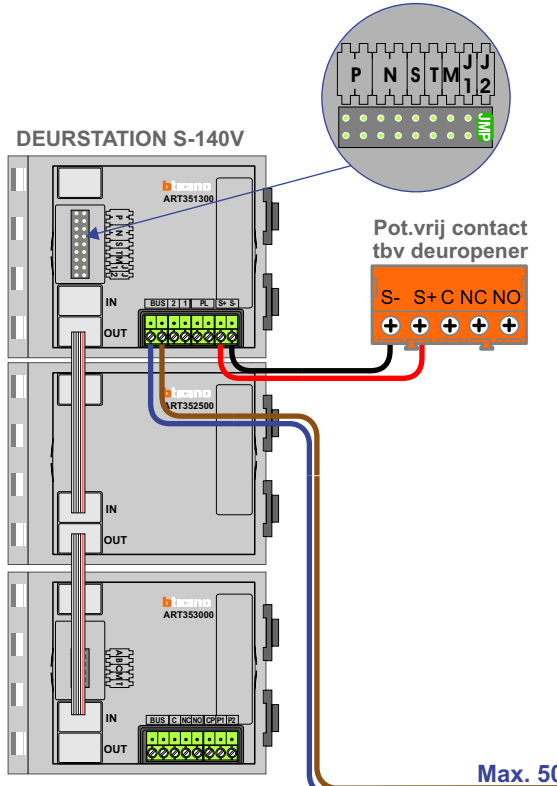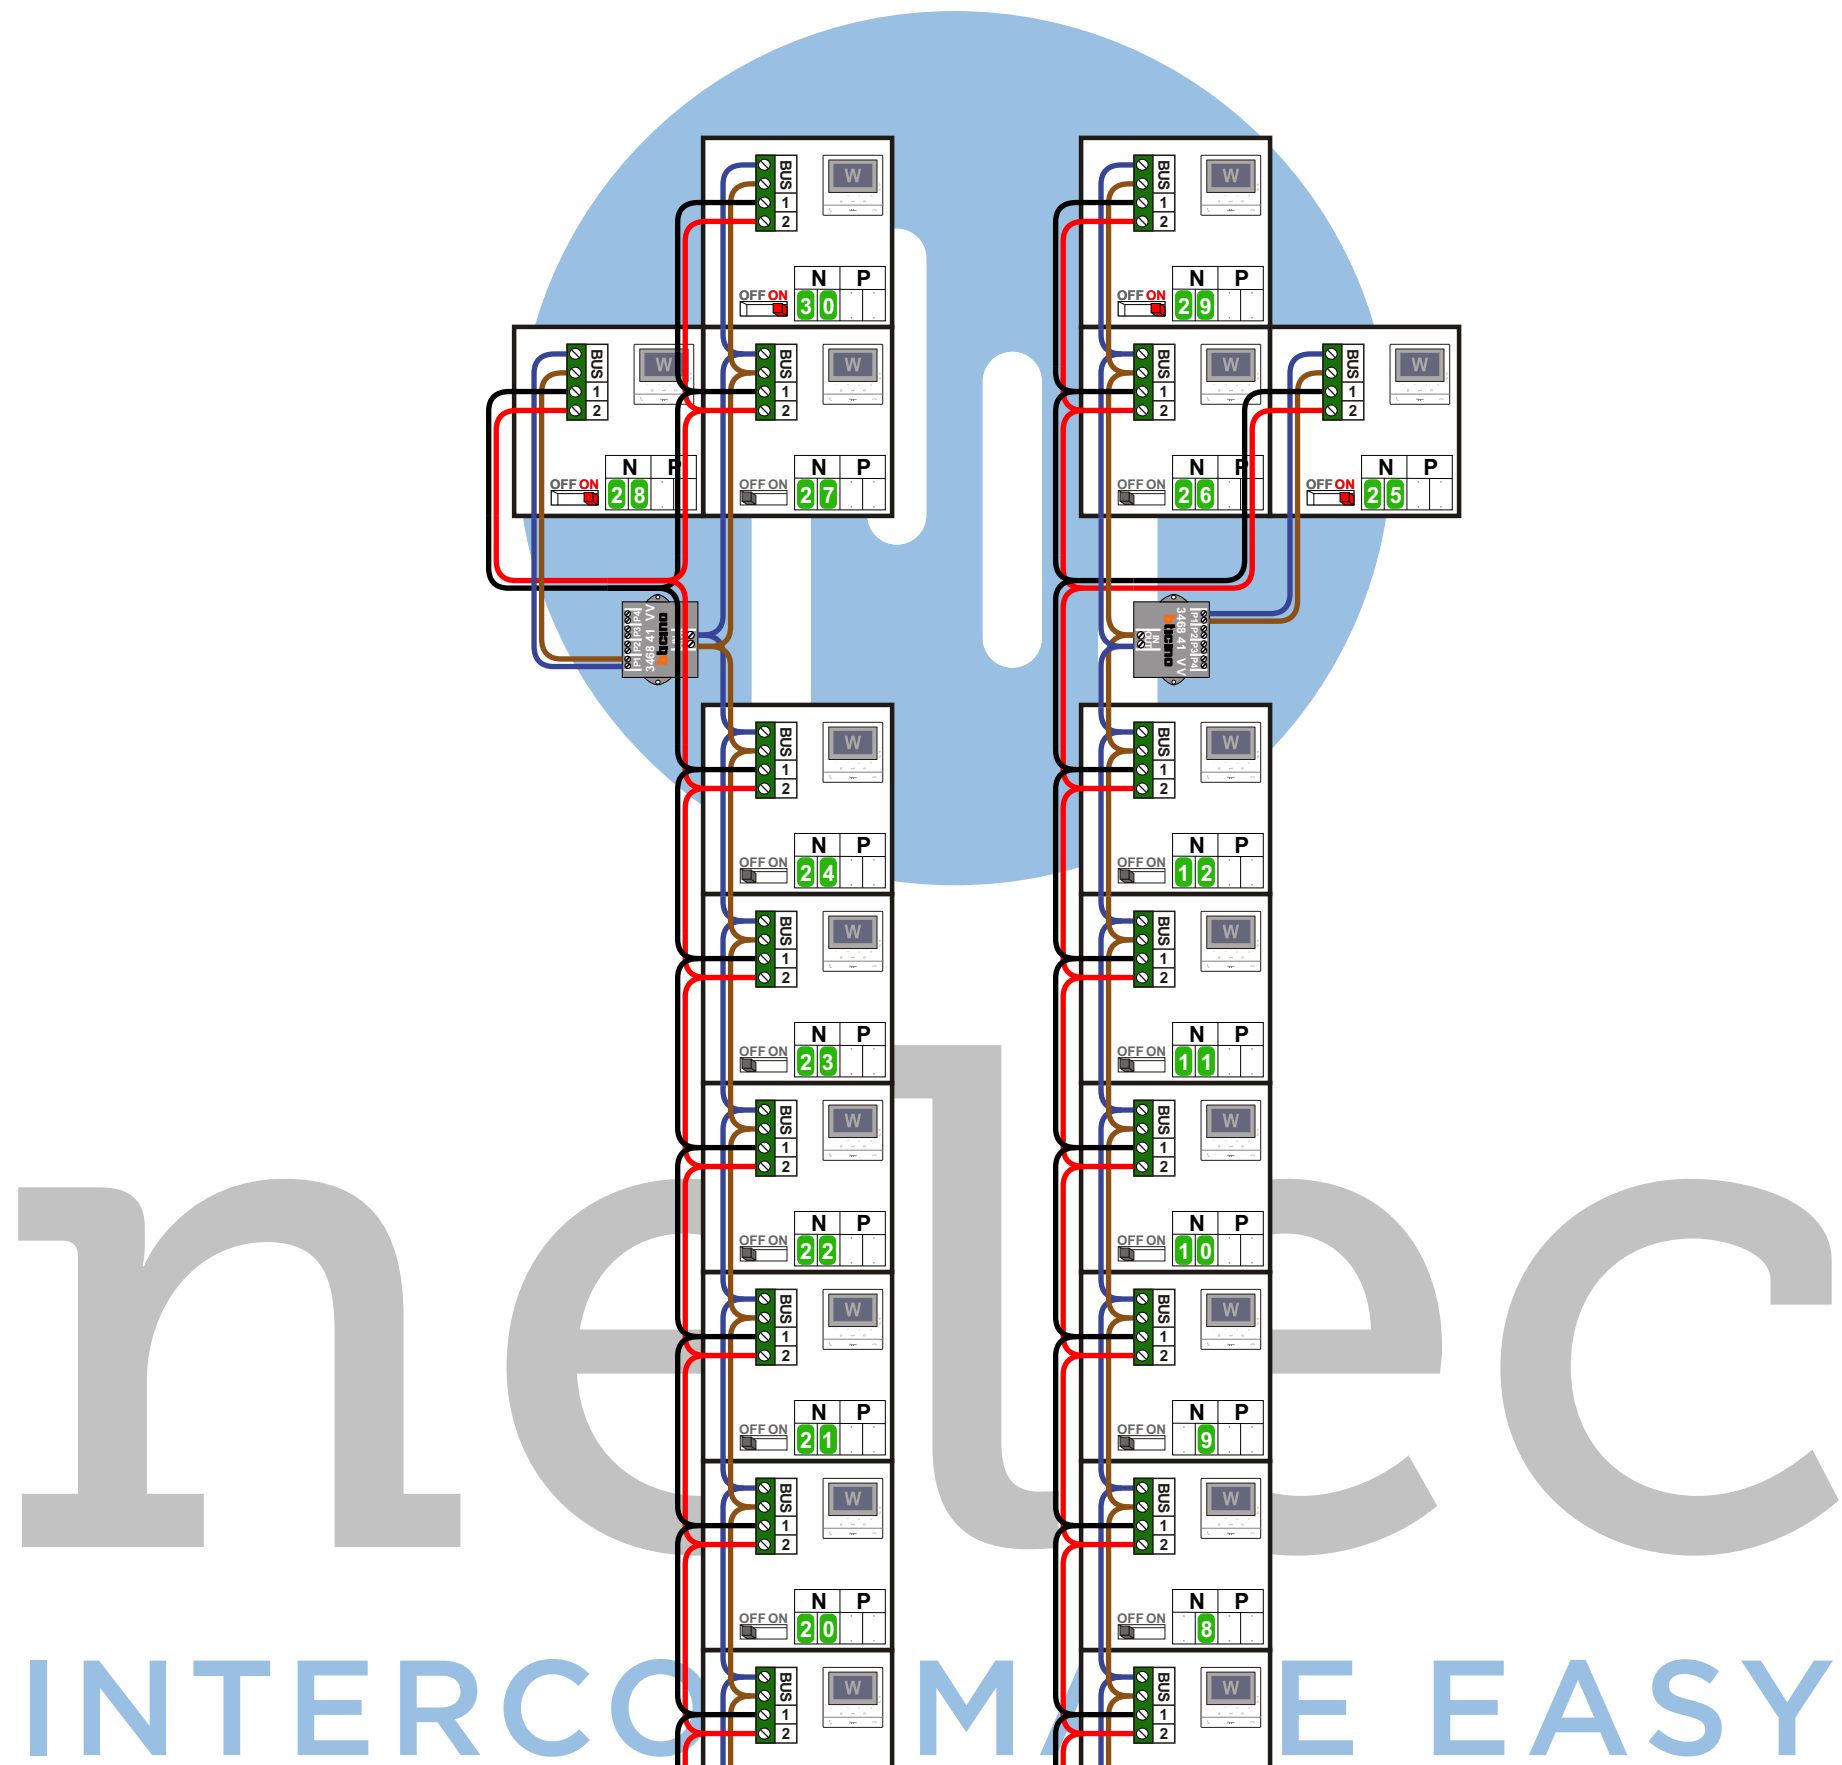

Max. 100 meter systeemkabel tot laatste videofoon

Max. 50 meter

N-Waarde	Huisnummer	Switch-ON	Hulpvoeding
1	129		X
2	130		X
3	131		X
4	132		X
5	133		X
6	134		X
7	135		X
8	136		X
9	137		X
10	138		X
11	139		X
12	140		X
13	141		X
14	142		X
15	143		X
16	144		X
17	145		X
18	146		X
19	147		X
20	148		X
21	149		X
22	150		X
23	151		X
24	152		X
25	318	X	X
26	319		X
27	320		X
28	321	X	X
29	322	X	X
30	323	X	X