


— = systeemkabel
 Bij andere getwiste kabel 66% afstand!
 Bij ongetwiste kabel max. 50 meter buitenpost naar videofoon. UTP op aanvraag.

TWEDRAADS BUS

 
 Bij monteren/demonteren spanning eraf voordat defecten!


346050 
 De twee stijgers echt OP de klemmen van E-67 aansluiten!

M-50 
 De aders moeten echt OP de connector doorgelust worden!

VideoVerdeeler 
 De aders moeten echt OP de klemmen doorgelust worden!

M-50e M-50W
 Bij hulpvoeding op 1-2: zet switch op ON

 2-1
 ON OFF

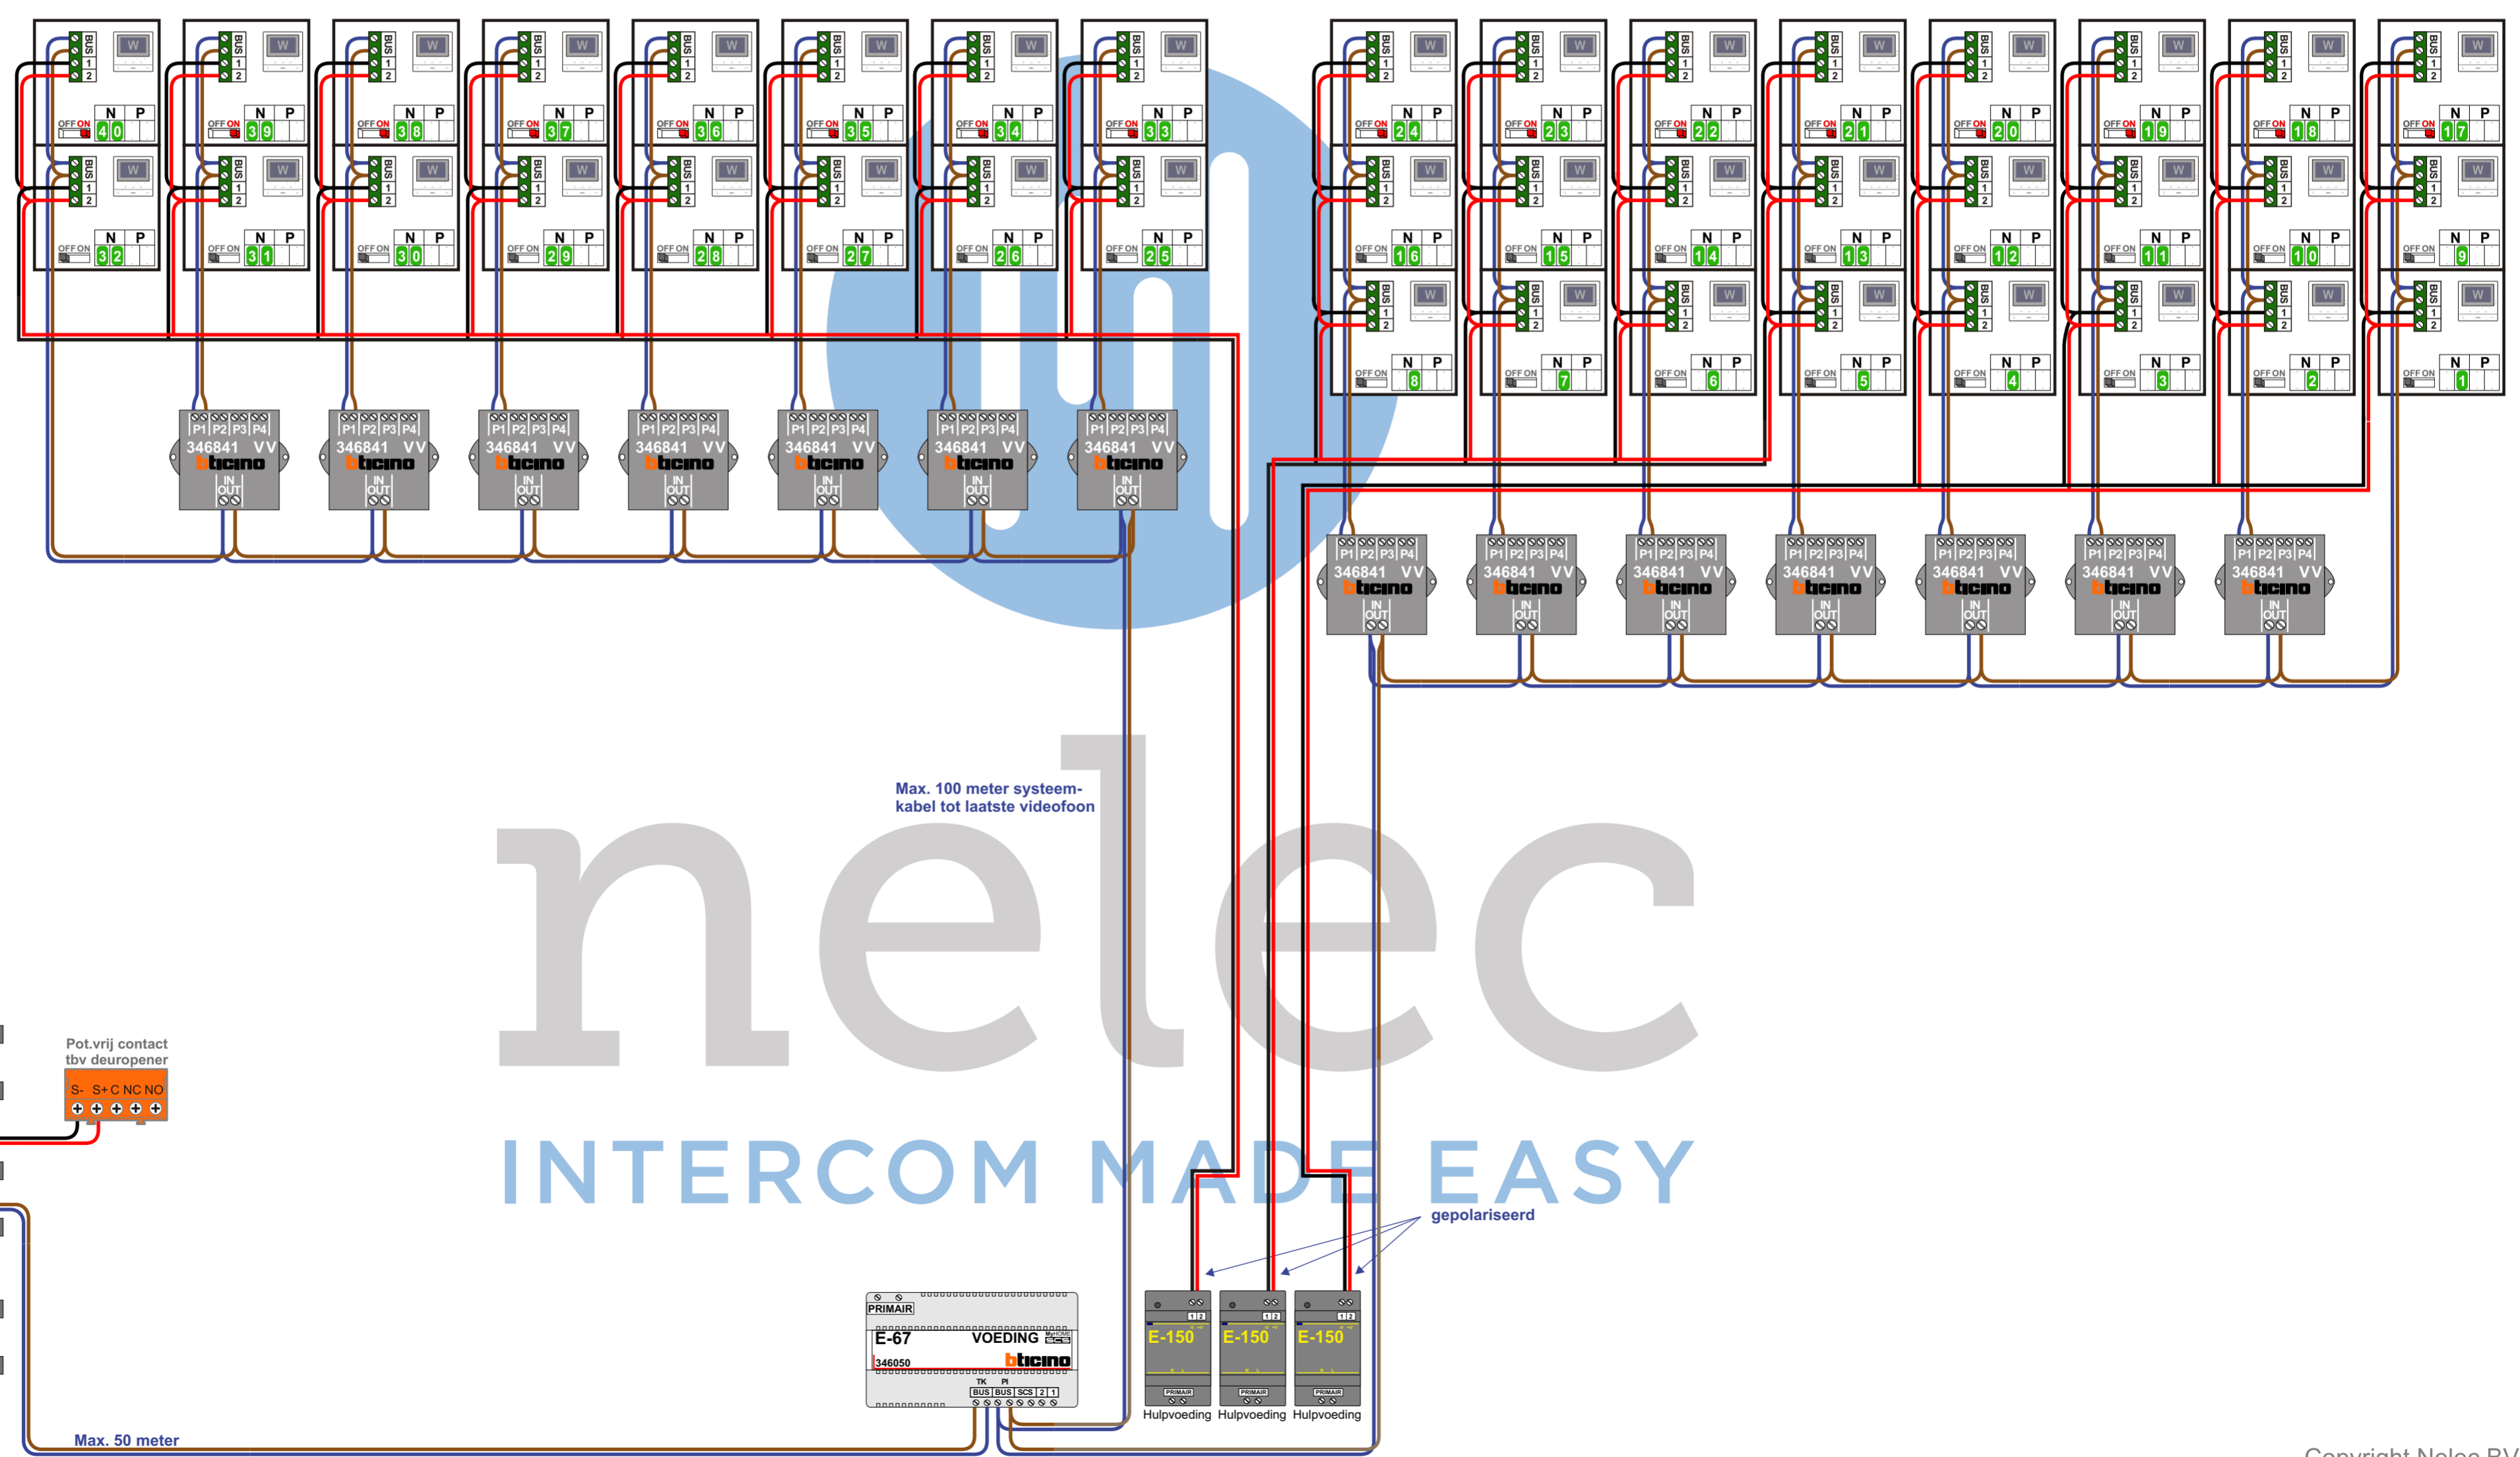

Max. 100 meter systeemkabel tot laatste videofoon

Max. 50 meter

gepolariseerd

nelec
 INTERCOM MADE EASY

N-waarde	Huisnummer	Eindweerstand
1	1	
2	3	
3	5	
4	7	
5	9	
6	11	
7	13	
8	15	
9	17	
10	19	
11	21	
12	23	
13	25	
14	27	
15	29	
16	31	
17	33	X
18	35	X
19	37	X
20	39	X
21	41	X
22	43	X
23	45	X
24	47	X
25	65	
26	67	
27	69	
28	71	
29	73	
30	75	
31	77	
32	79	
33	81	X
34	83	X
35	85	X
36	87	X
37	89	X
38	91	X
39	93	X
40	95	X

nelec
INTERCOM MADE EASY