

— = systeemkabel
 Bij andere getwiste kabel 66% afstand!
 Bij ongetwiste kabel max. 50 meter buitenpost naar videofoon.
 UTP op aanvraag.


TWEEDRAADS BUS
 Bij monteren/demonteren spanning eraf voorkomt defecten!

VideoVerdeler
 De aders moeten echt OP de klemmen doorgelust worden!

M-50
 De aders moeten echt OP de connector doorgelust worden!

M-50e M-50W
 Bij hulpvoeding op 1-2: zet switch op ON

ON OFF 2-1

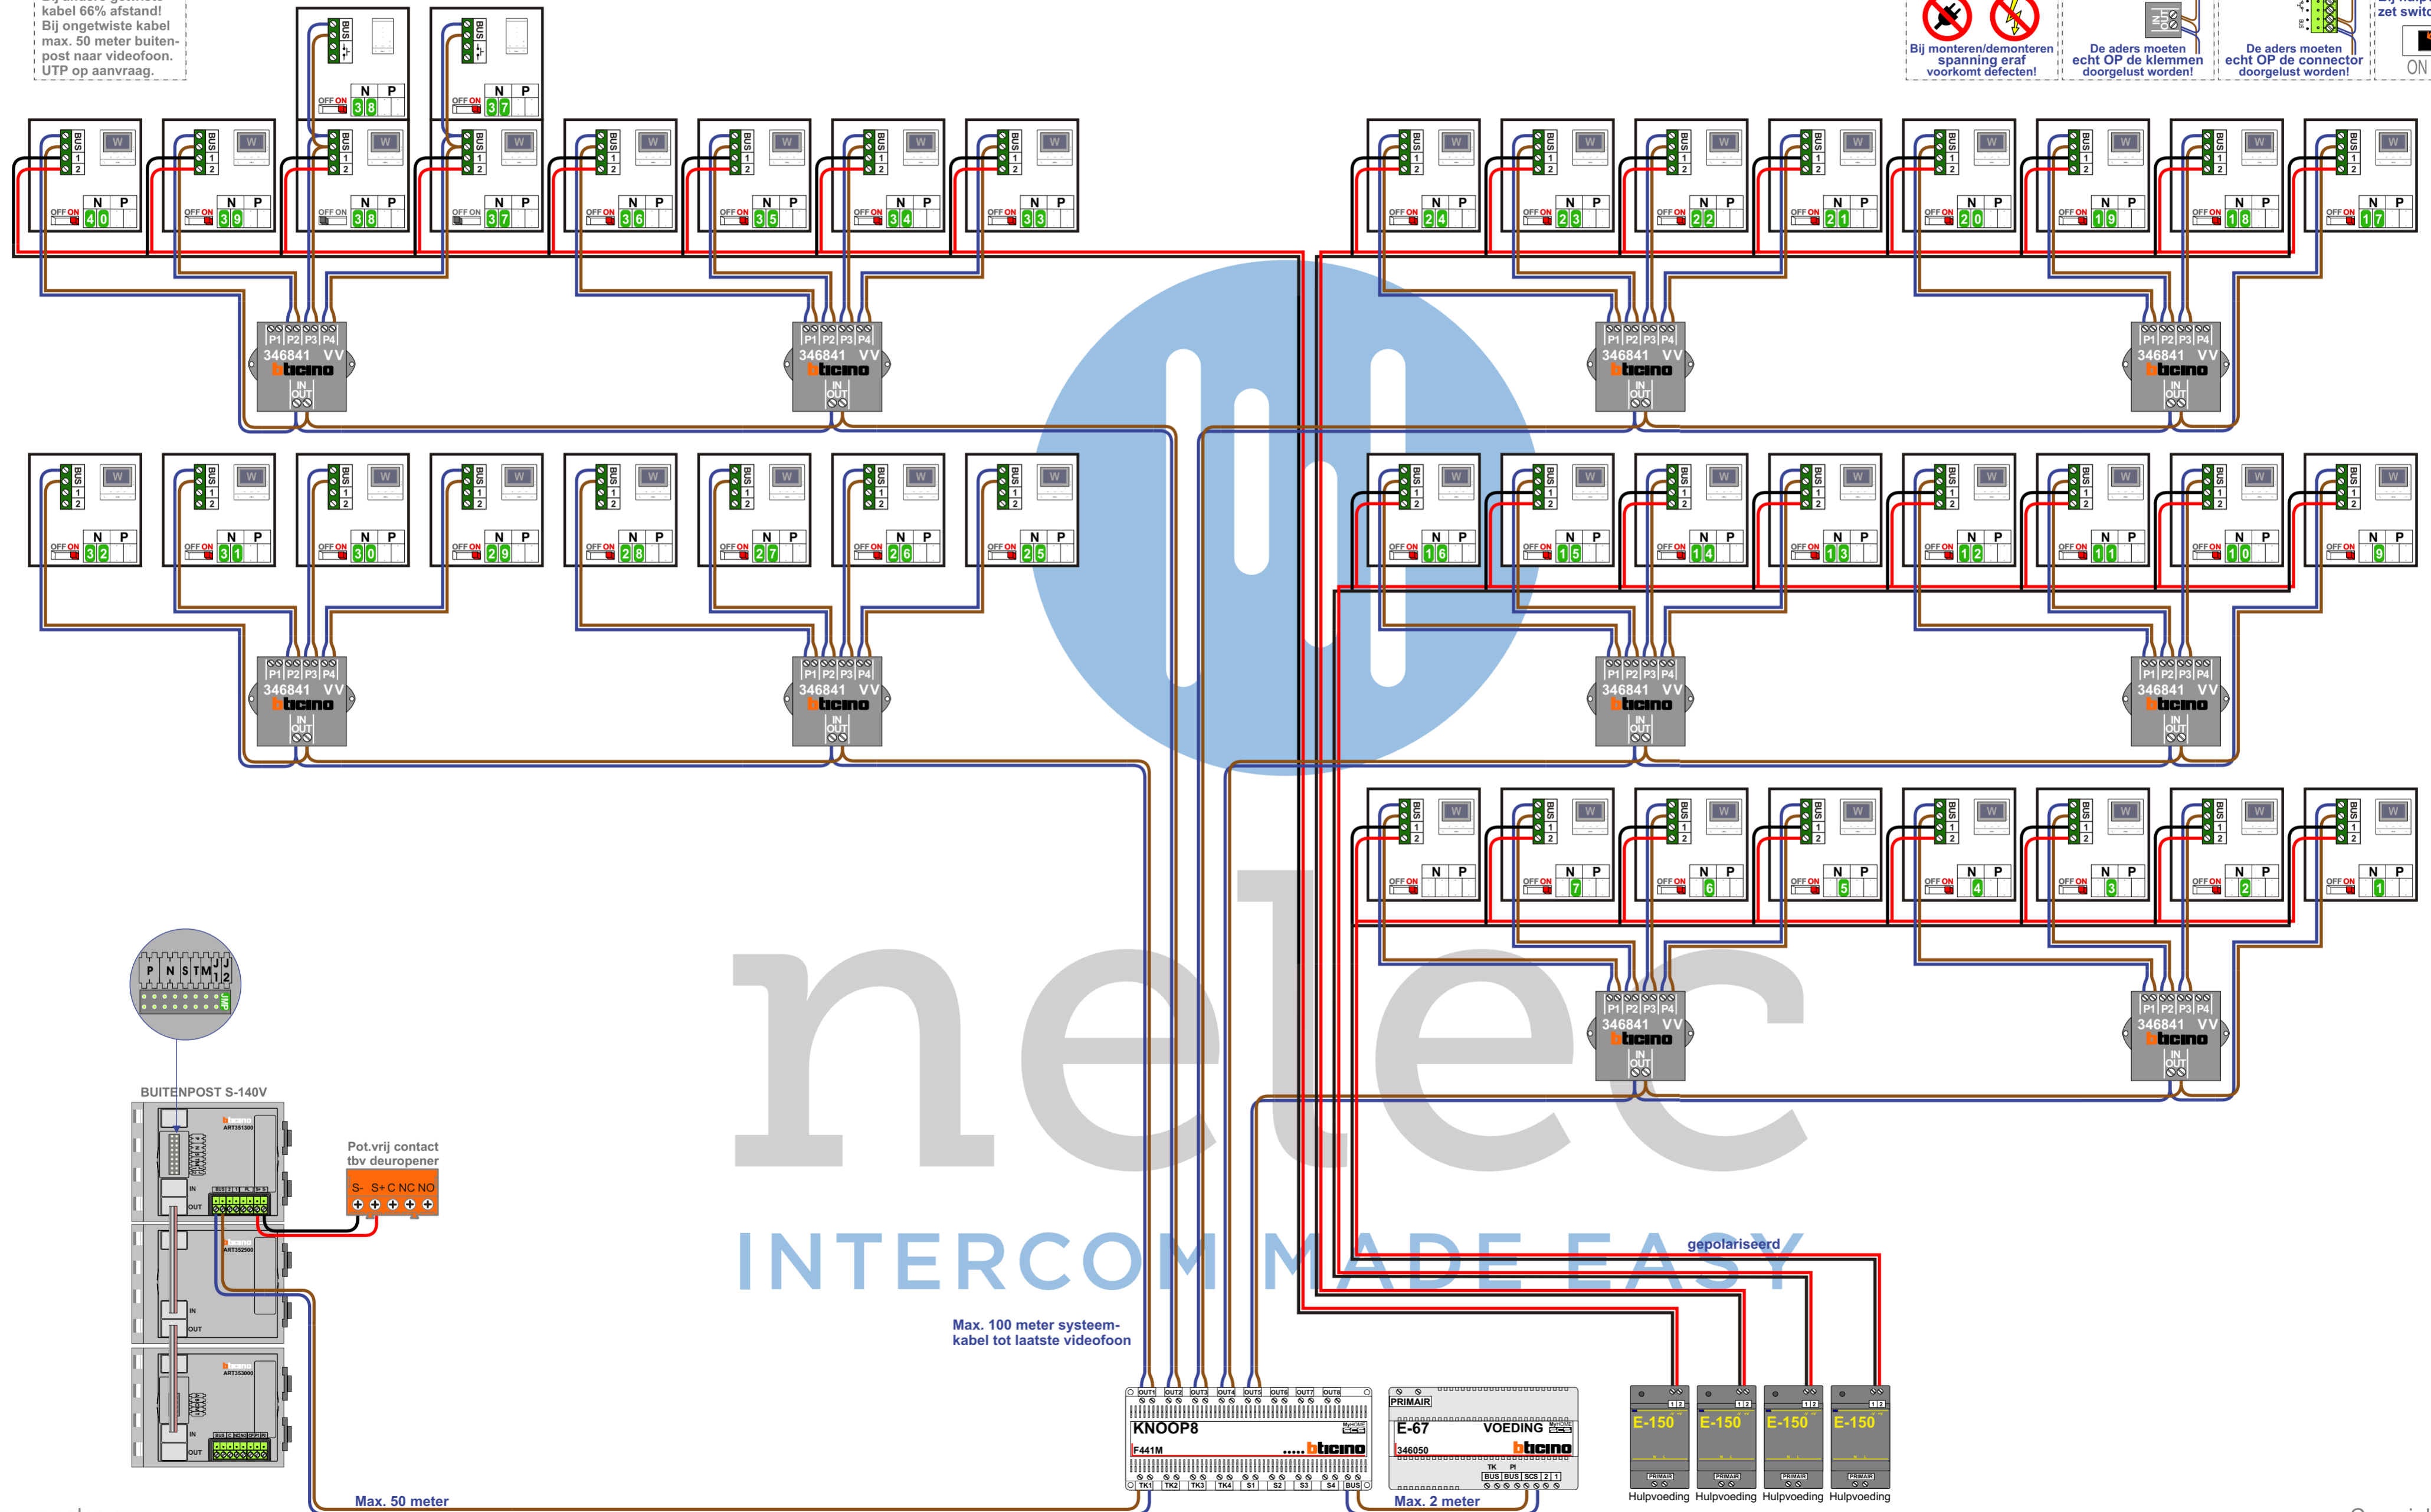

N-waarde	Huisnummer	Eindweerstand
1	13	
2	15	
3	17	
4	19	
5	21	
6	23	
7	25	
8	27	
9	29	
10	31	
11	33	
12	35	
13	37	
14	39	
15	41	
16	43	
17	45	X
18	47	X
19	49	X
20	51	X
21	53	X
22	55	X
23	57	X
24	59	X
25	77	
26	79	
27	81	
28	83	
29	85	
30	87	
31	89	
32	91	
33	93	X
34	95	X
35	97	X
36	99	X
37	101	X
38	103	X
39	105	X
40	107	X



nelec
 INTERCOM MADE EASY