

— = systeemkabel
Bij andere getwiste kabel 66% afstand!
Bij ongetwiste kabel max. 50 meter buitenpost naar videofoon. UTP op aanvraag.

TWEEEDRAADS BUS

Bij monteren/demonteren spanning eraf voordat defecten!


346050 De twee stijgers echt OP de klemmen van E-67 aansluiten!

M-50 De aders moeten echt OP de connector doorgelust worden!

VideoVerdelers De aders moeten echt OP de klemmen doorgelust worden!

M-50e M-50W
Bij hulpvoeding op 1-2: zet switch op ON

2-1
ON OFF

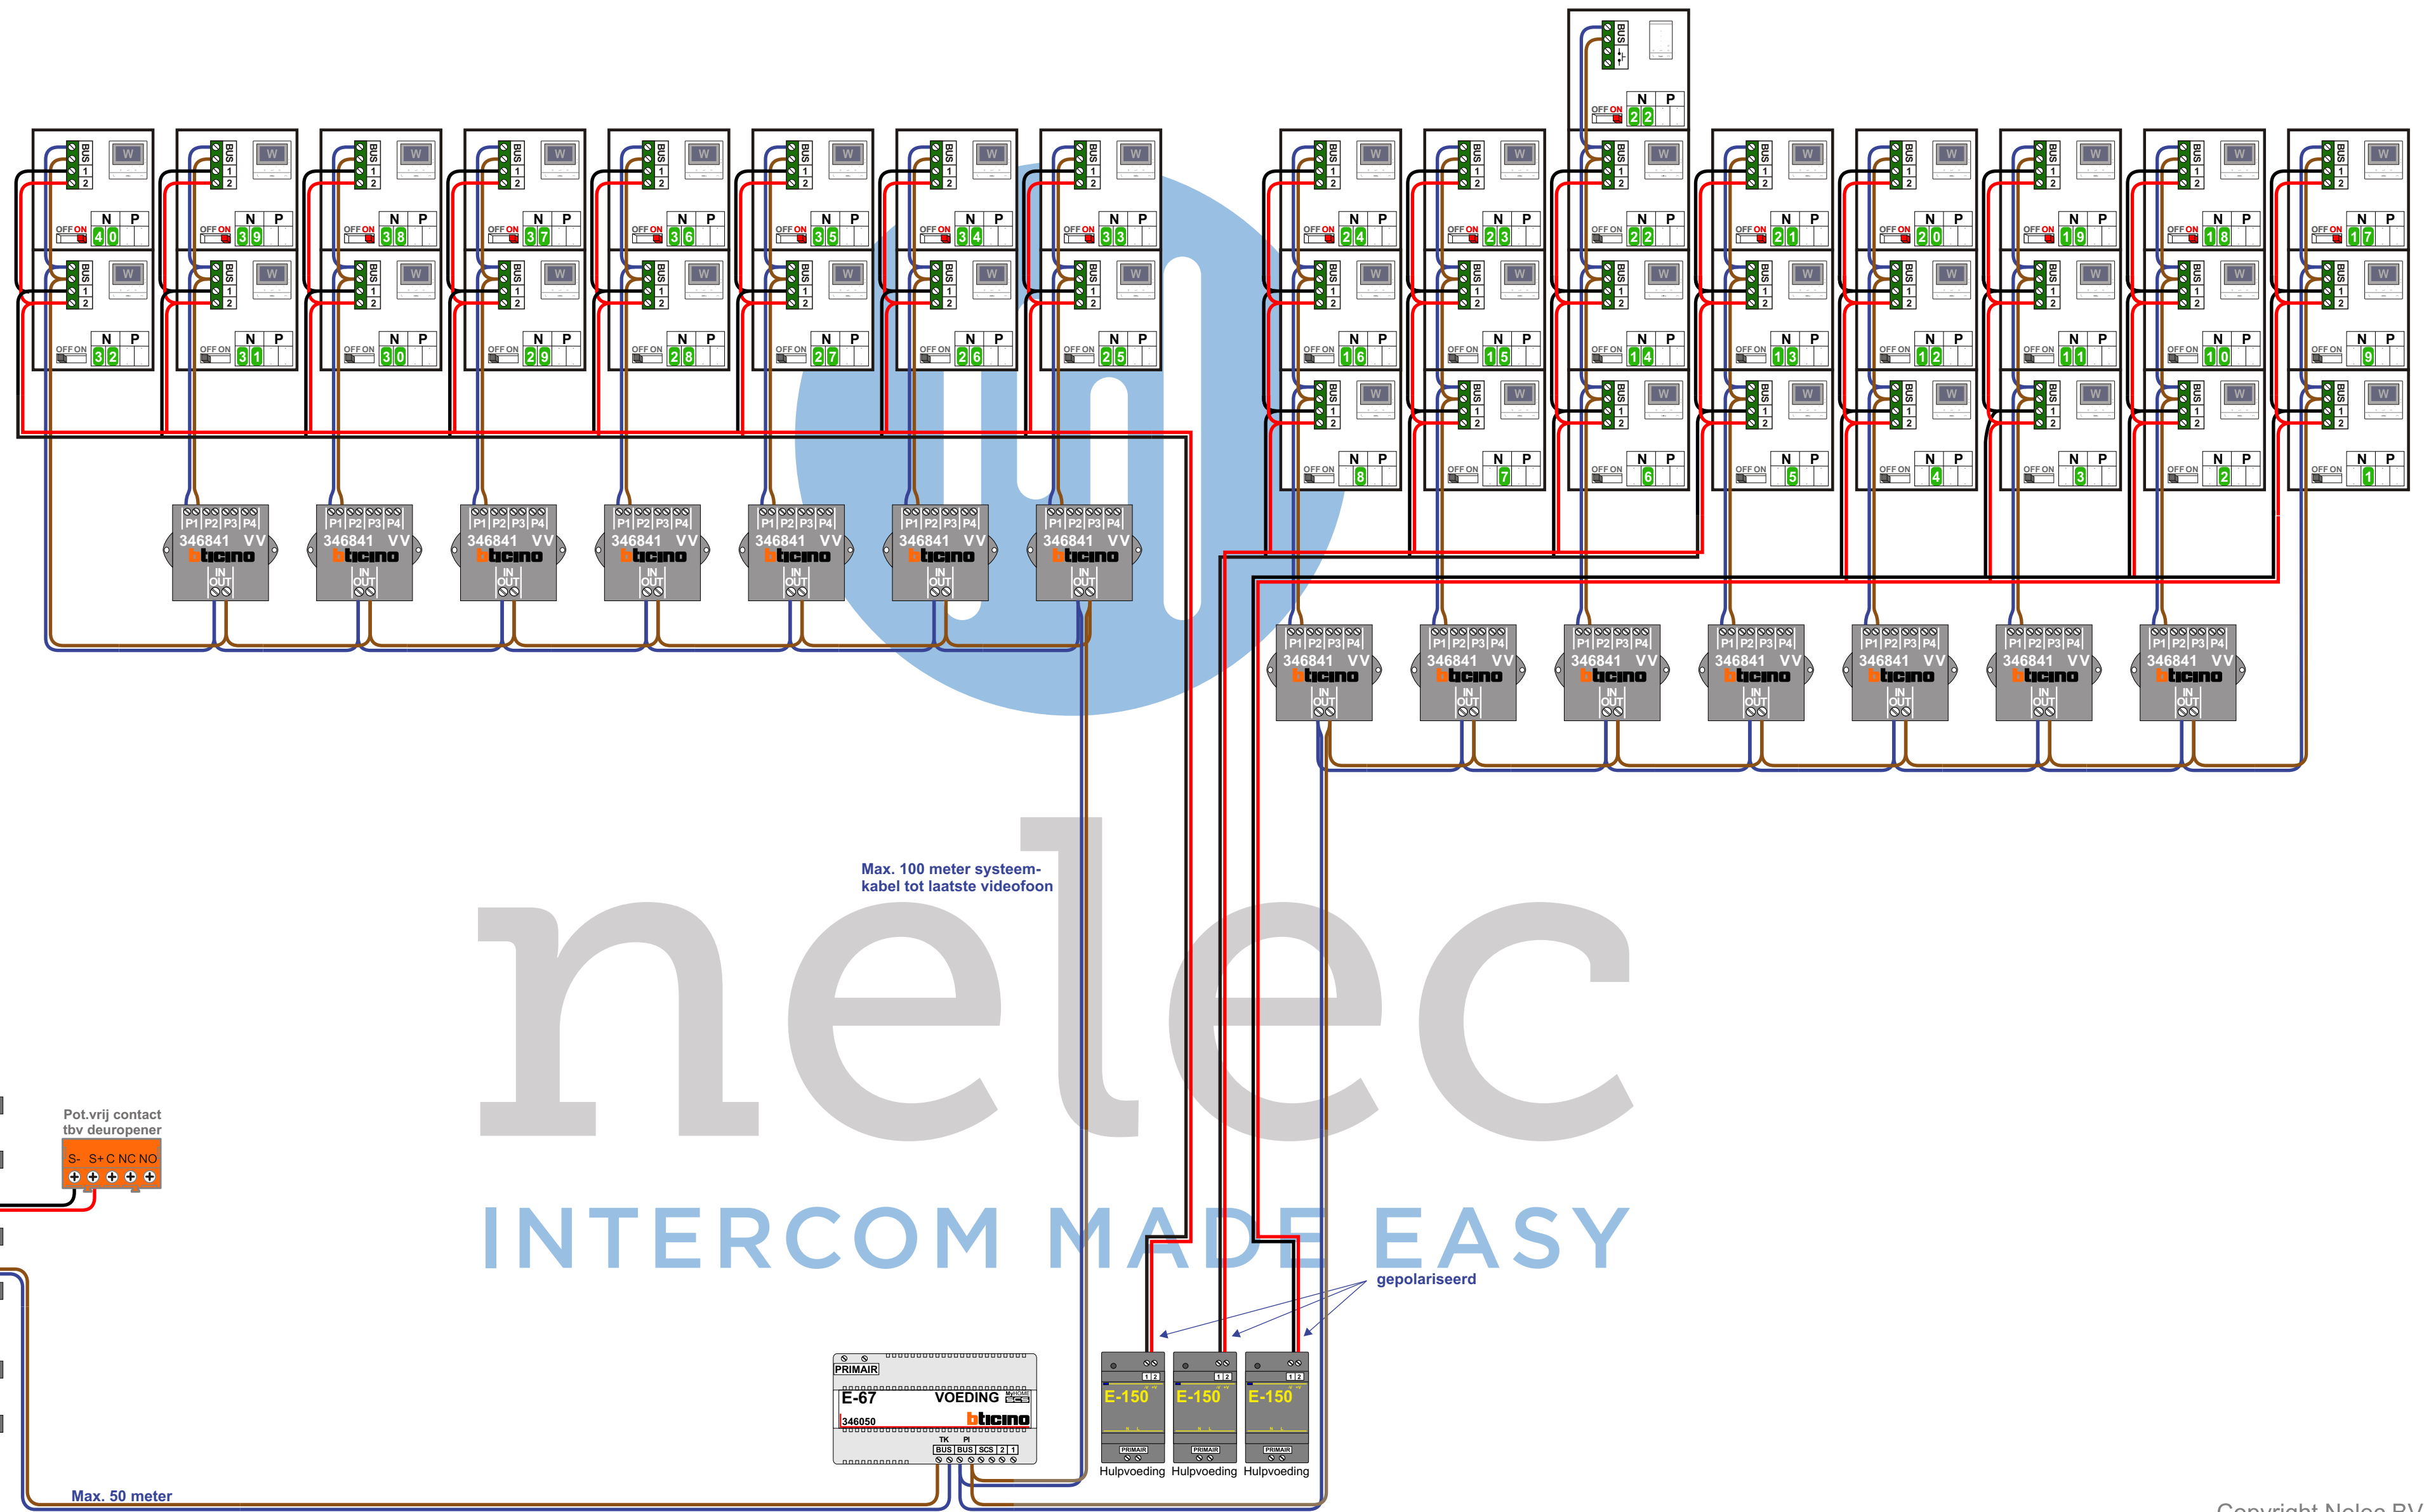

N-waarde	Huisnummer	Eindweerstand
1	109	
2	111	
3	113	
4	115	
5	117	
6	119	
7	121	
8	123	
9	125	
10	127	
11	129	
12	131	
13	133	
14	135	
15	137	
16	139	
17	141	X
18	143	X
19	145	X
20	147	X
21	149	X
22	151	X
23	153	X
24	155	X
25	173	
26	175	
27	177	
28	179	
29	181	
30	183	
31	185	
32	187	
33	189	X
34	191	X
35	193	X
36	195	X
37	197	X
38	199	X
39	201	X
40	203	X

nelec
INTERCOM MADE EASY