

— = systeemkabel  
 Bij andere getwiste kabel 66% afstand!  
 Bij ongetwiste kabel max. 50 meter buitenpost naar videofoon.  
 UTP op aanvraag.

**TWEEEDRAADS BUS**

Bij monteren/demonteren spanning eraf voordat defecten!

346050

De twee stijgers echt OP de klemmen van E-67 aansluiten!

M-50


De aders moeten echt OP de connector doorgelust worden!

VideoVerdeeler

De aders moeten echt OP de klemmen doorgelust worden!

M-50e M-50W  
 Bij hulpvoeding op 1-2: zet switch op ON

 2-1  
 ON OFF

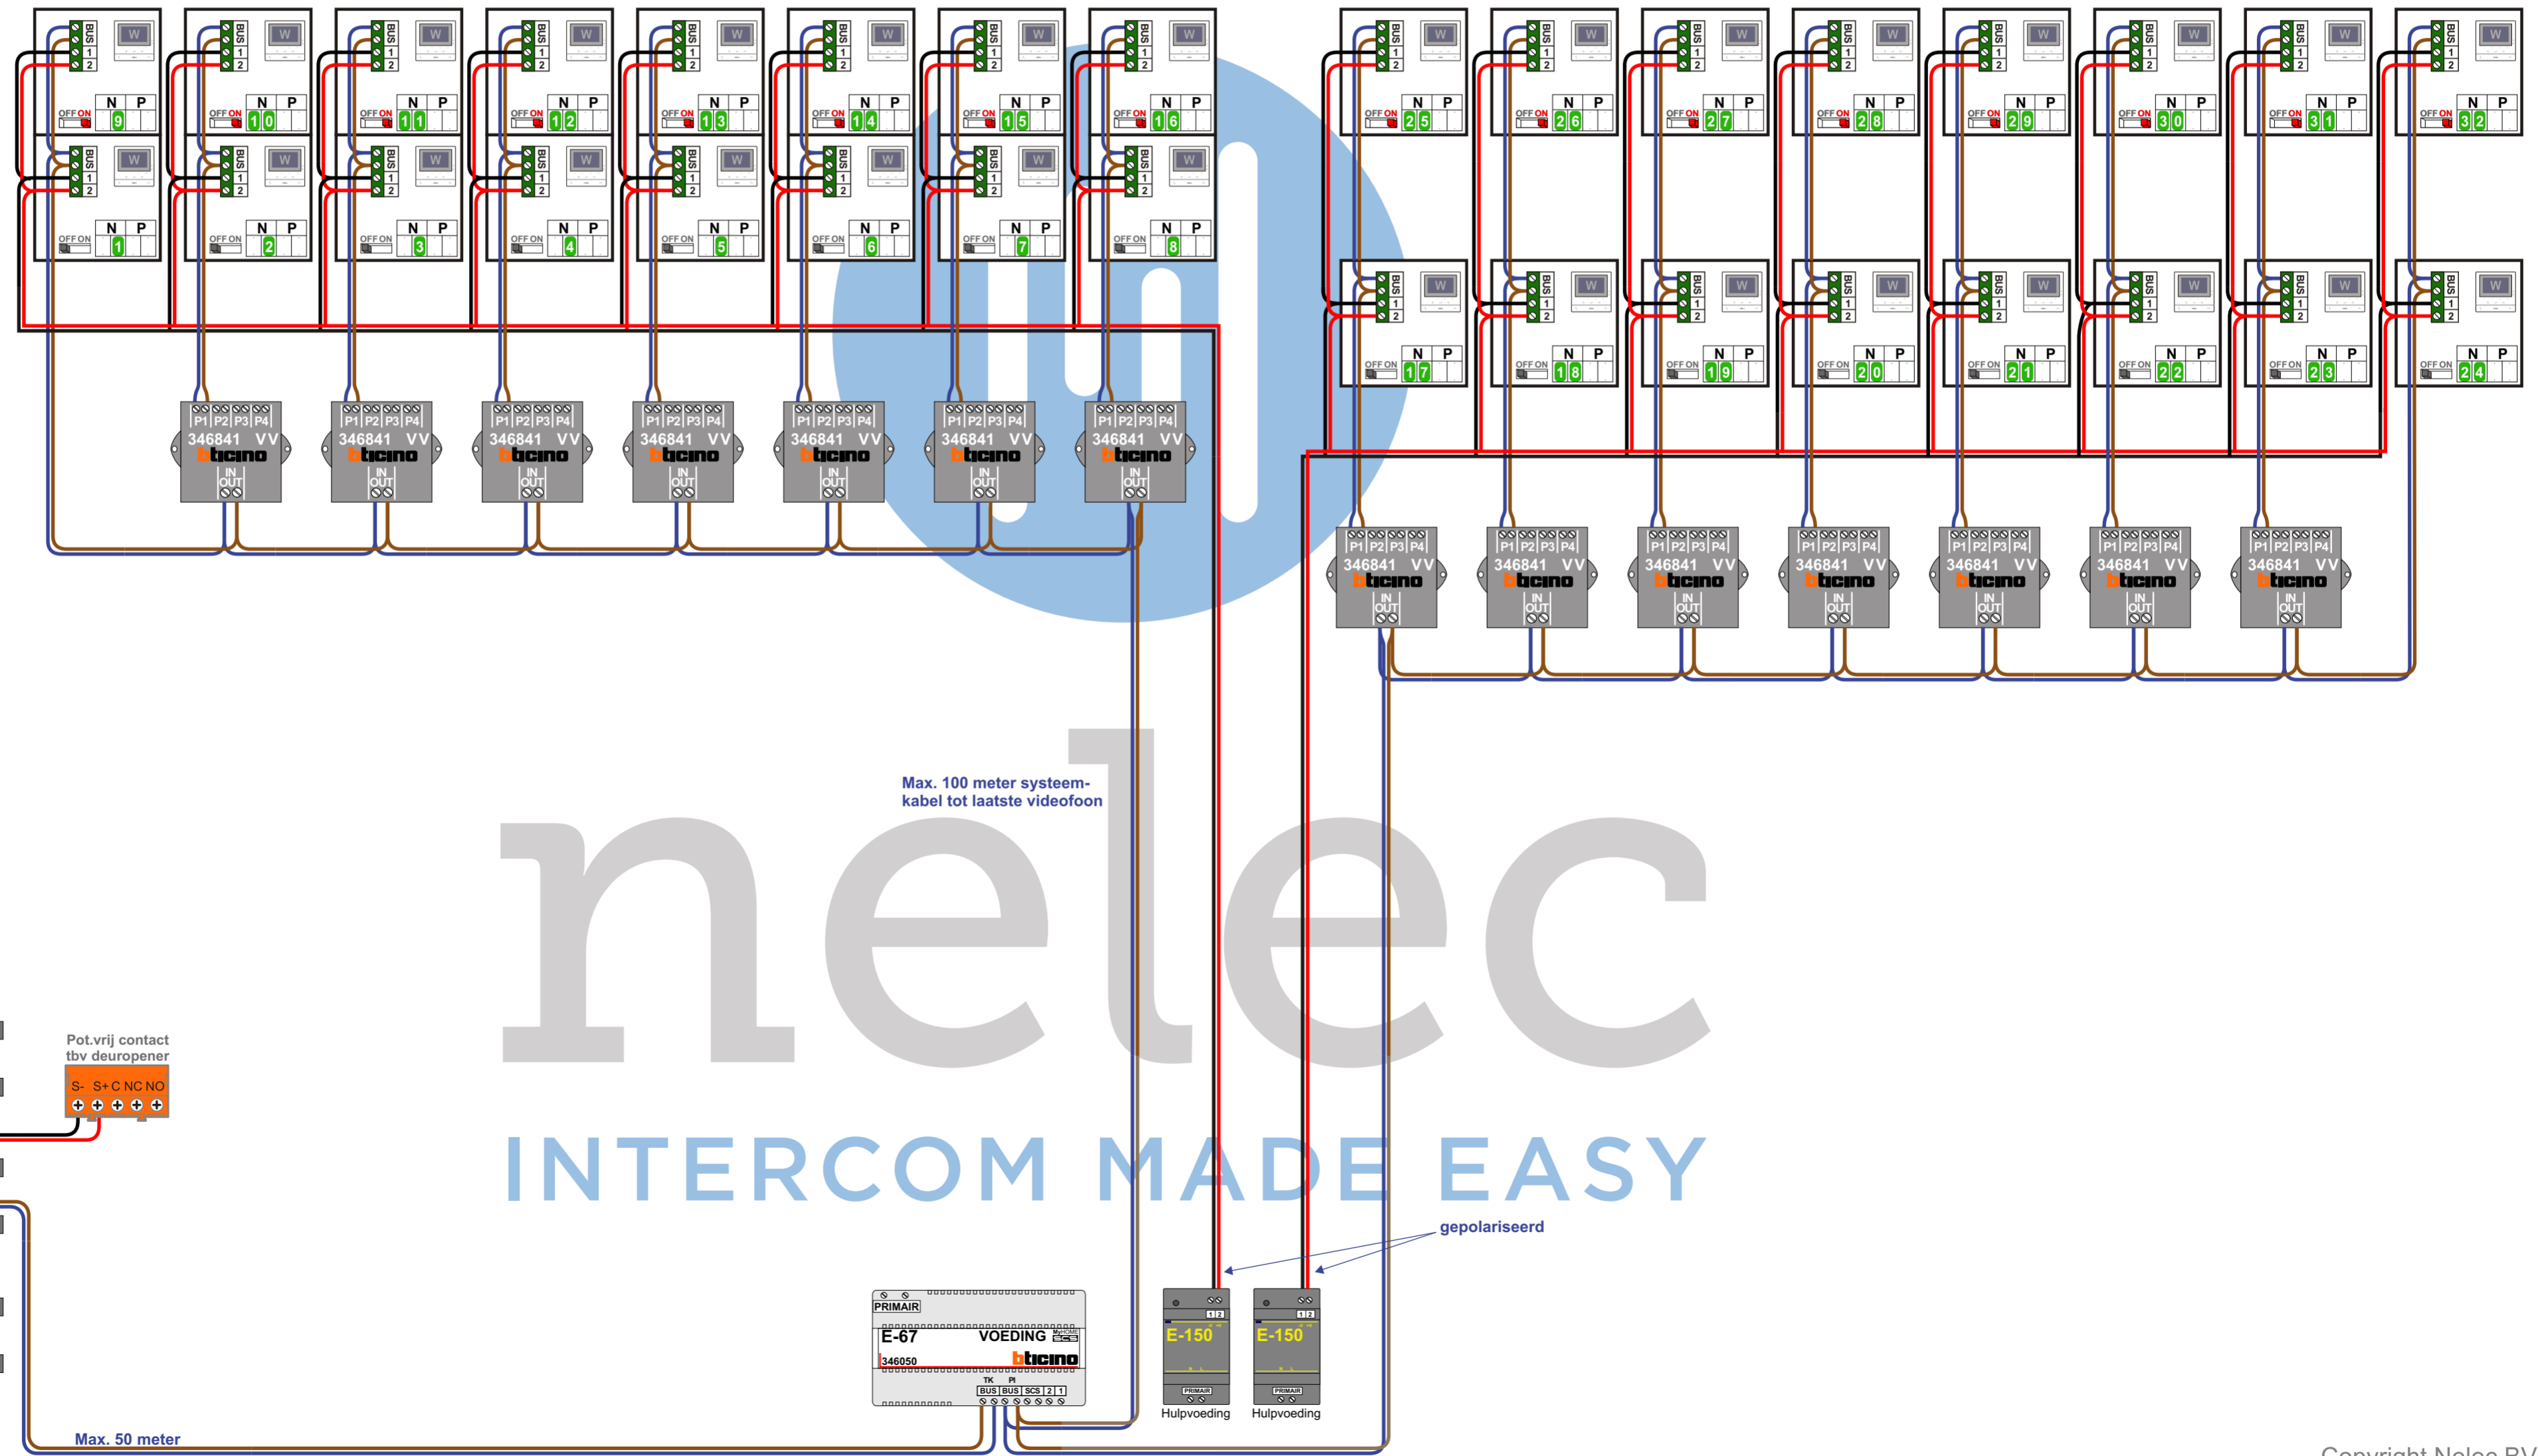

Max. 100 meter systeemkabel tot laatste videofoon

Max. 50 meter

gepolariseerd

N-waarde	Huisnummer	Eindweerstand
1	102	
2	104	
3	106	
4	108	
5	110	
6	112	
7	114	
8	116	
9	118	X
10	120	X
11	122	X
12	124	X
13	126	X
14	128	X
15	130	X
16	132	X
17	138	
18	140	
19	142	
20	144	
21	146	
22	148	
23	150	
24	152	
25	154	X
26	156	X
27	158	X
28	160	X
29	162	X
30	164	X
31	166	X
32	168	X

nelec  
INTERCOM MADE EASY