


**TWEEDRAADS BUS**

   
Bij monteren/demonteren spanning eraf voorkomt defecten!

   
Niet monteren/demonteren onder spanning! Beldrukkers mogen wel

 = systeemkabel  
Bij andere getwiste kabel 66% afstand!  
Bij ongetwiste kabel max. 50 meter buitenpost naar videofoon. UTP op aanvraag.

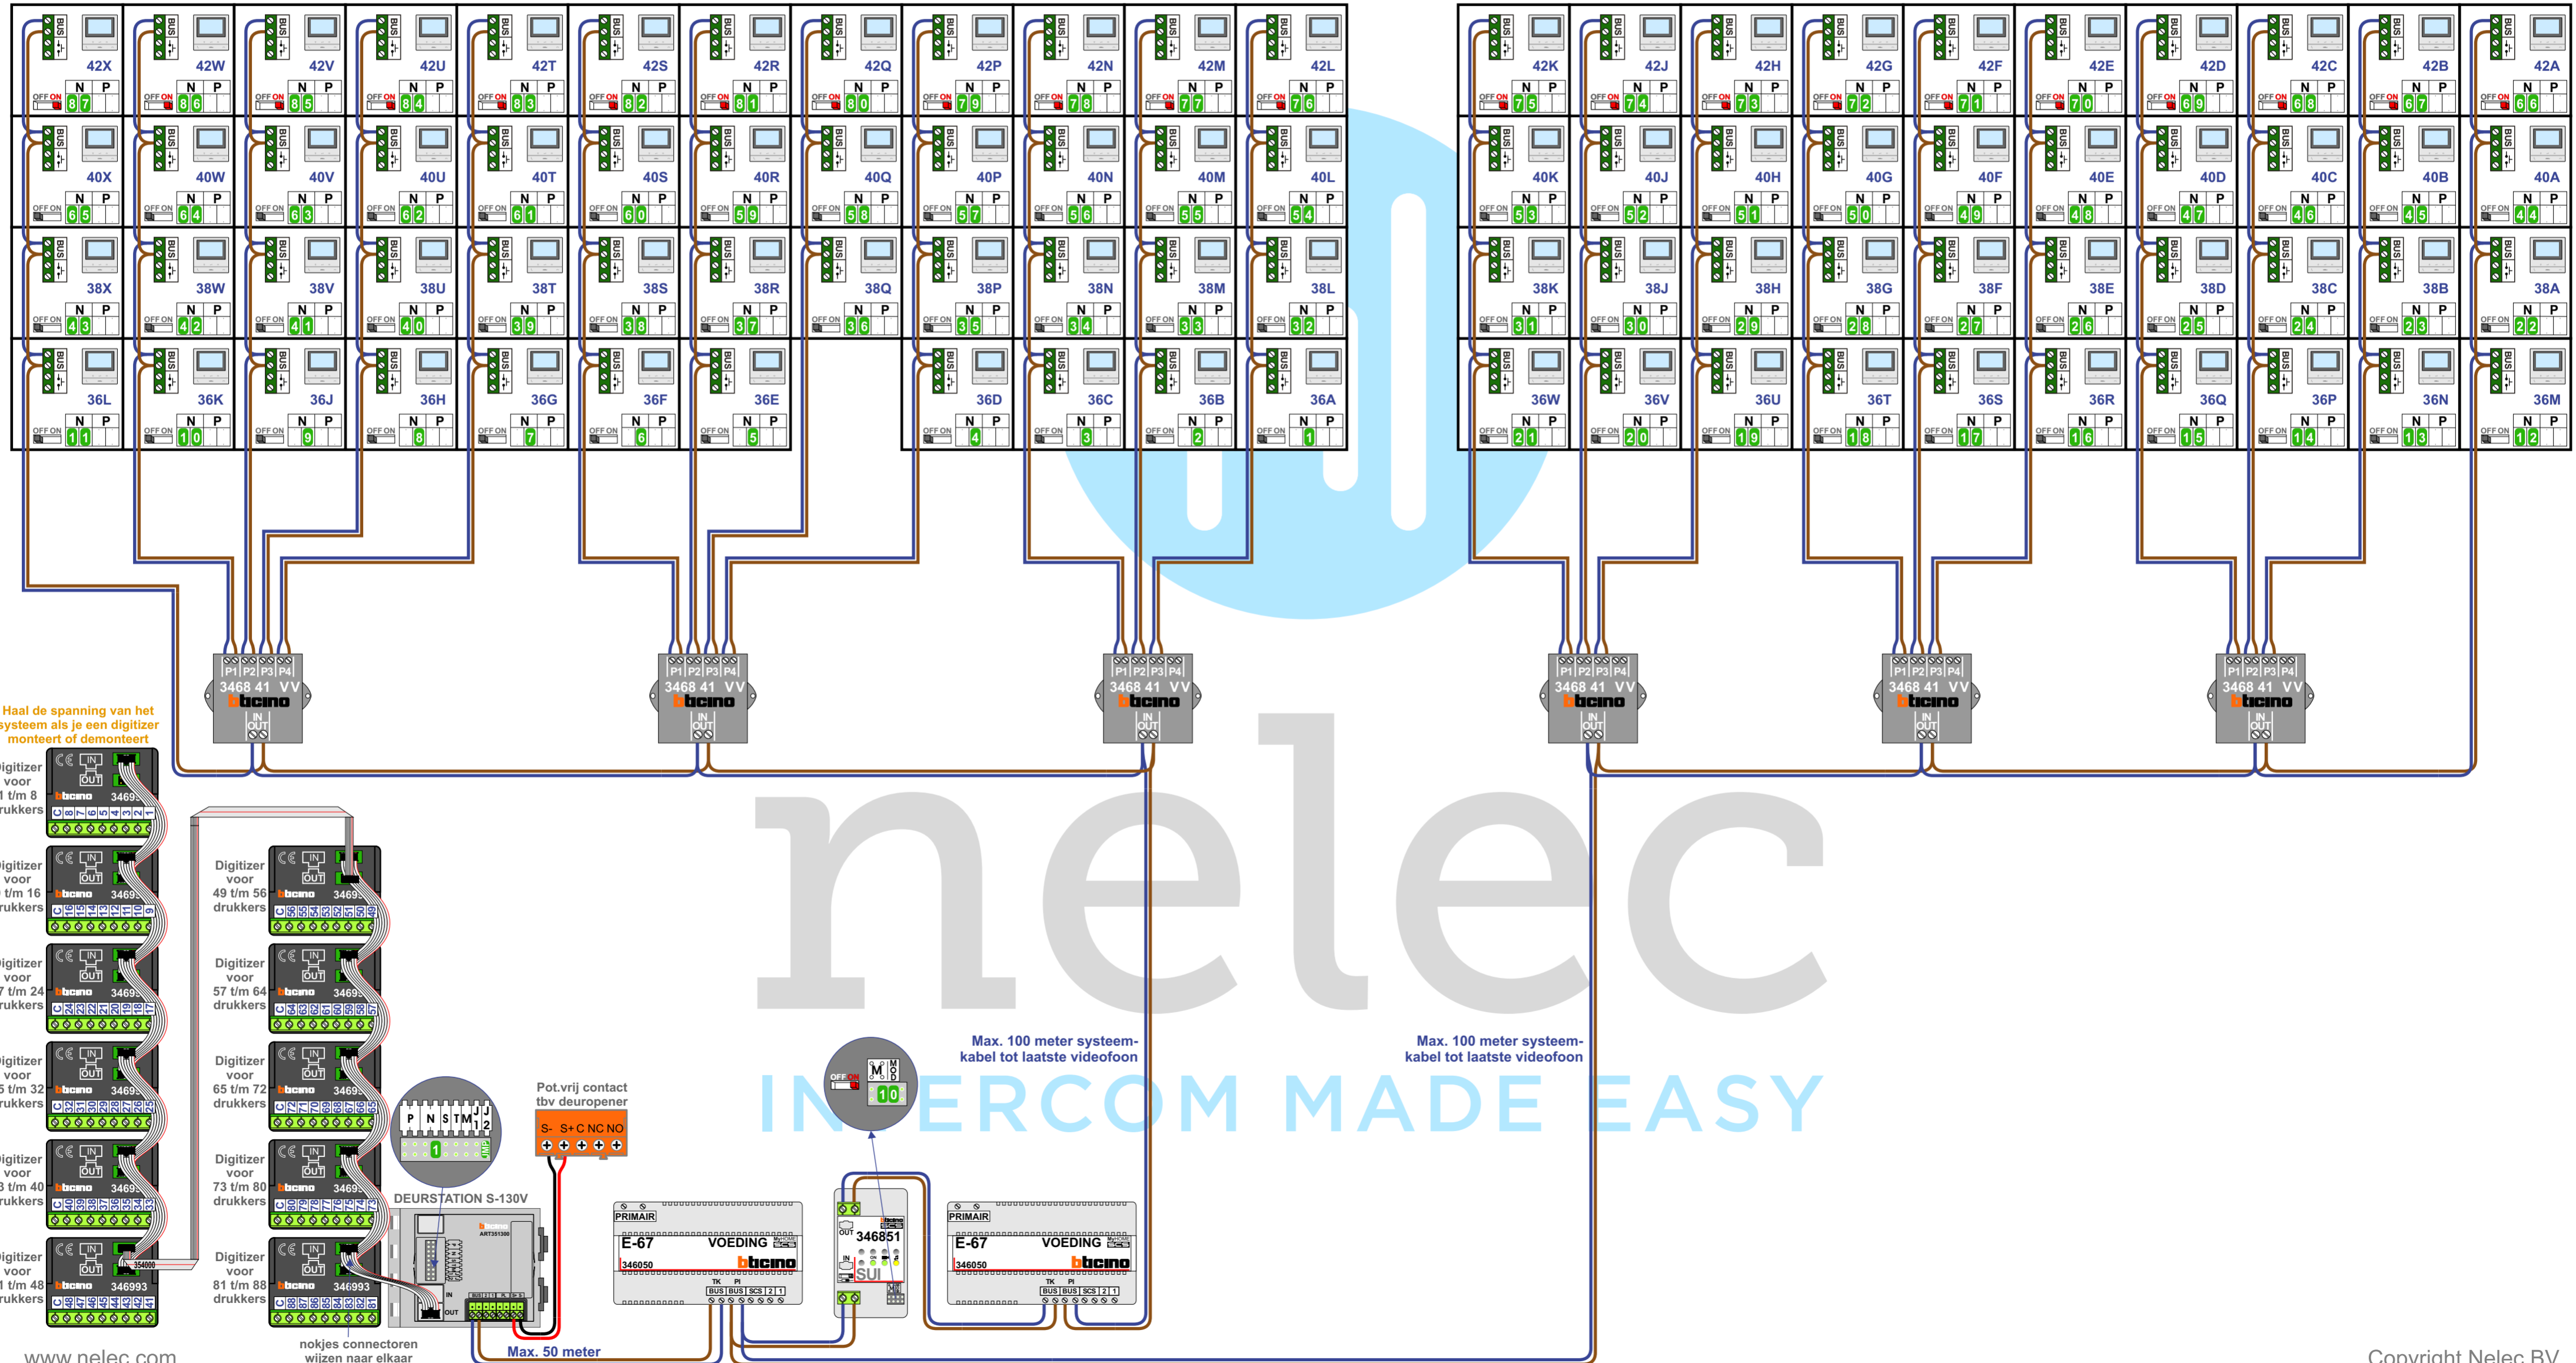

N-Waarde	Huisnummer	Switch-ON
1	36A	
2	36B	
3	36C	
4	36D	
5	36E	
6	36F	
7	36G	
8	36H	
9	36J	
10	36K	
11	36L	
12	36M	
13	36N	
14	36P	
15	36Q	
16	36R	
17	36S	
18	36T	
19	36U	
20	36V	
21	36W	
22	38A	
23	38B	
24	38C	
25	38D	
26	38E	
27	38F	
28	38G	
29	38H	
30	38J	
31	38K	
32	38L	
33	38M	
34	38N	
35	38P	
36	38Q	
37	38R	
38	38S	
39	38T	
40	38U	
41	38V	
42	38W	
43	38X	

N-Waarde	Huisnummer	Switch-ON
44	40A	
45	40B	
46	40C	
47	40D	
48	40E	
49	40F	
50	40G	
51	40H	
52	40J	
53	40K	
54	40L	
55	40M	
56	40N	
57	40P	
58	40Q	
59	40R	
60	40S	
61	40T	
62	40U	
63	40V	
64	40W	
65	40X	
66	42A	X
67	42B	X
68	42C	X
69	42D	X
70	42E	X
71	42F	X
72	42G	X
73	42H	X
74	42J	X
75	42K	X
76	42L	X
77	42M	X
78	42N	X
79	42P	X
80	42Q	X
81	42R	X
82	42S	X
83	42T	X
84	42U	X
85	42V	X
86	42W	X
87	42X	X