

= systeemkabel
Bij kabel 2 x 1 mm²:
180% afstand!
Bij kabel 2 x 0,28 mm²:
60% afstand!
UTP op aanvraag.

VideoVerdeler




De aders moeten
echt OP de klemmen
doorgelust worden!

TWEEDRAADS BUS



Bij monteren/demonteren
spanning eraf
voorkomt defecten!

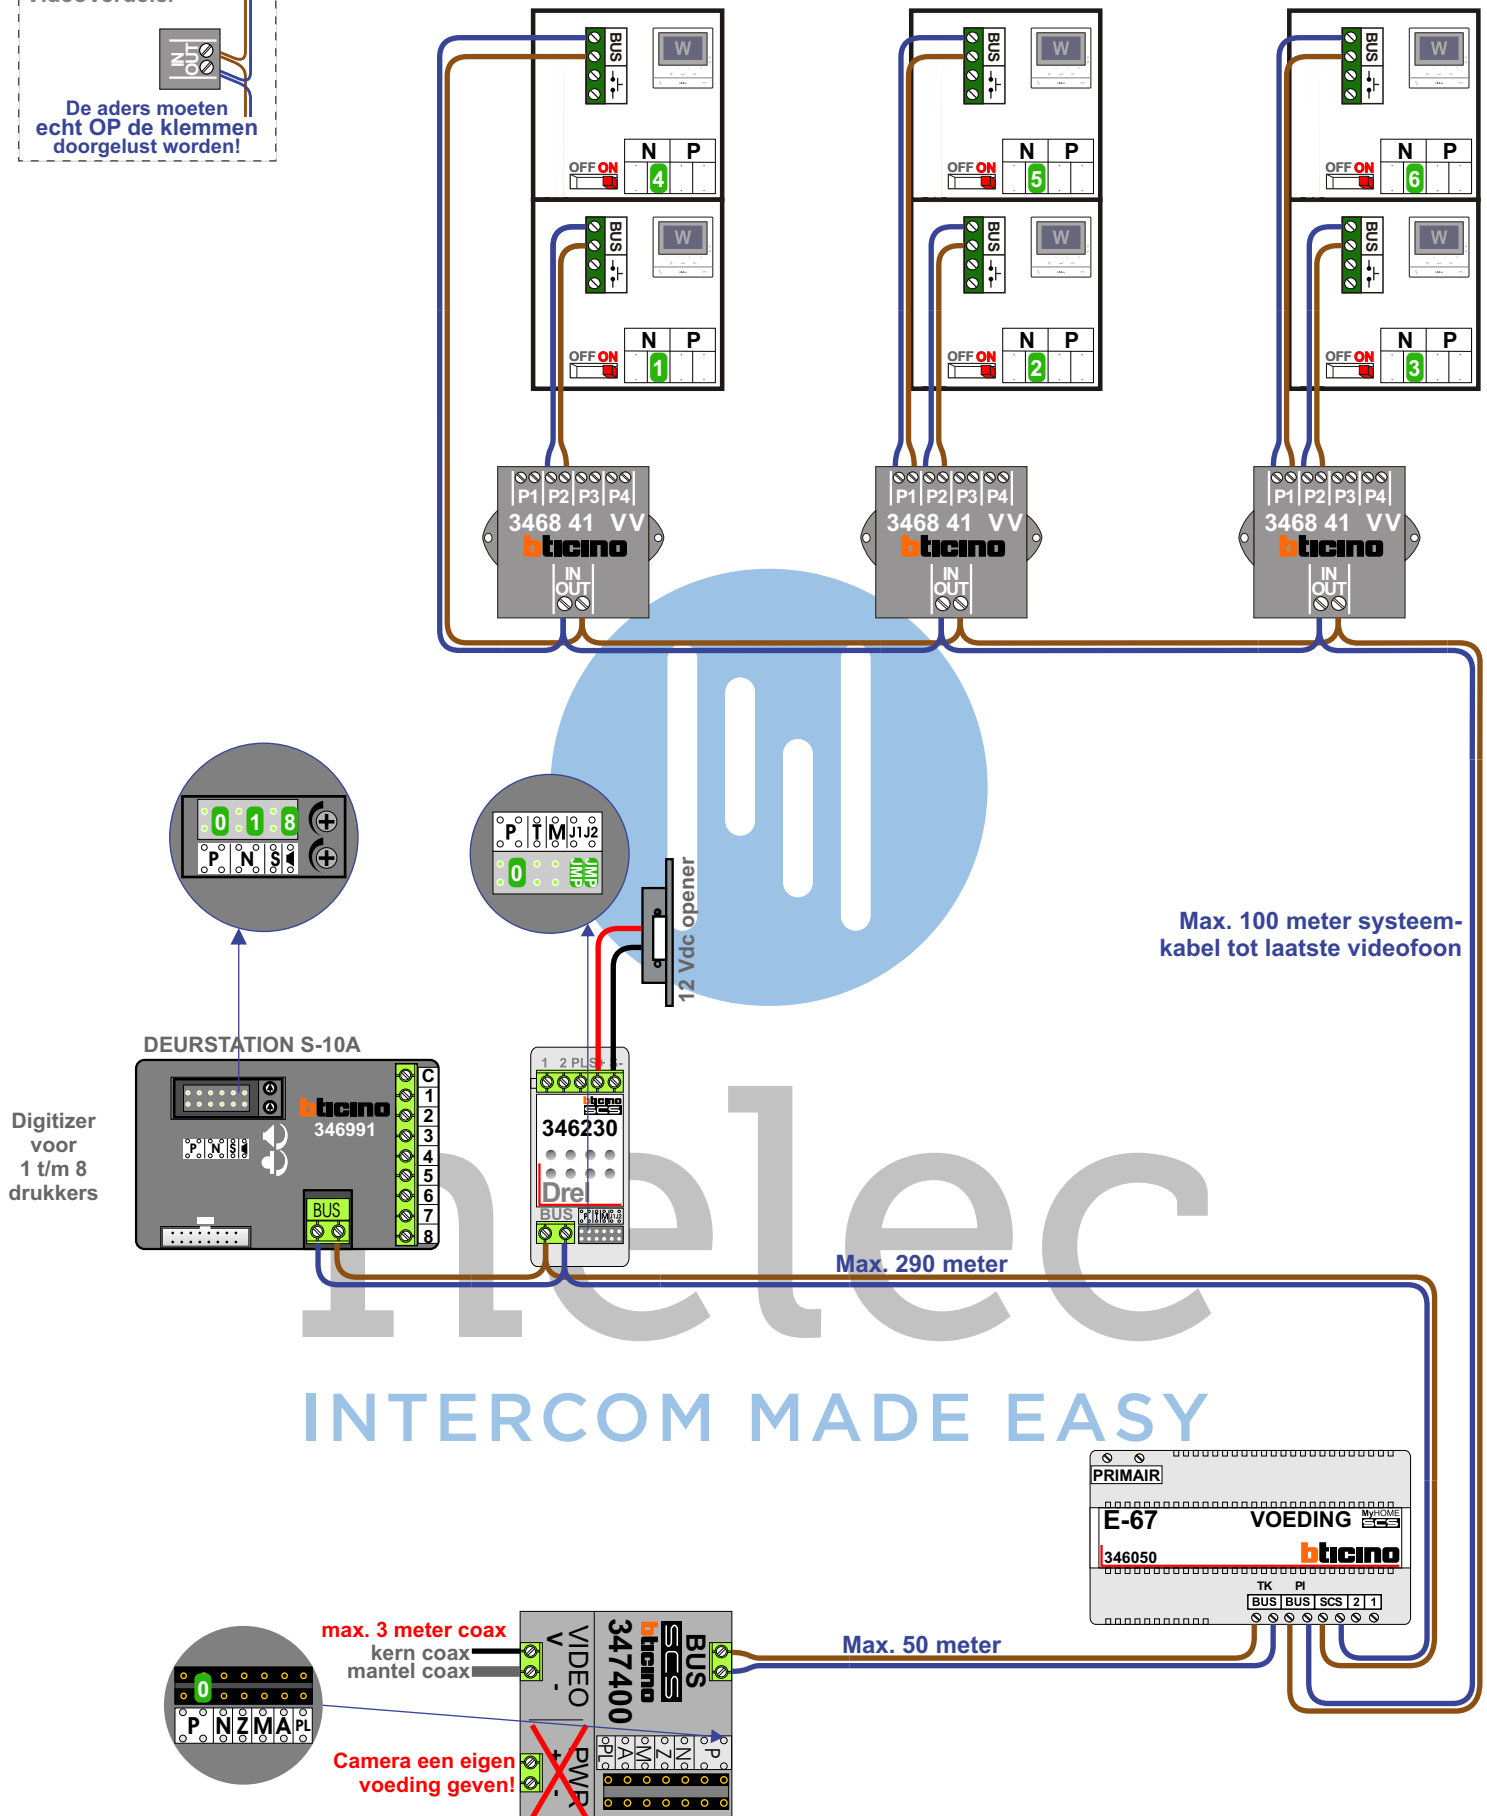

N-Waarde	Huisnummer	Switch-ON
1	32	X
2	34	X
3	36	X
4	38	X
5	40	X
6	42	X



nelec
INTERCOM MADE EASY