



**Blok C Rechts = 61 woningen**

**Traphuis B-C = 16 woningen**

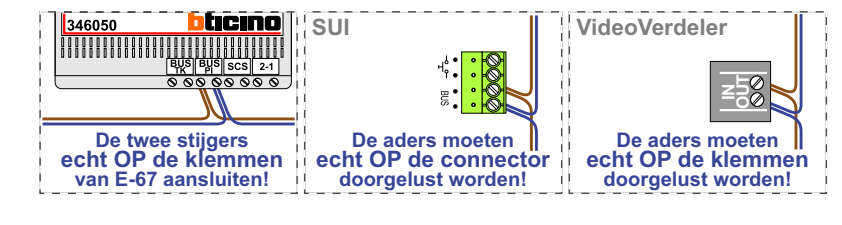

Entree kleur blauw

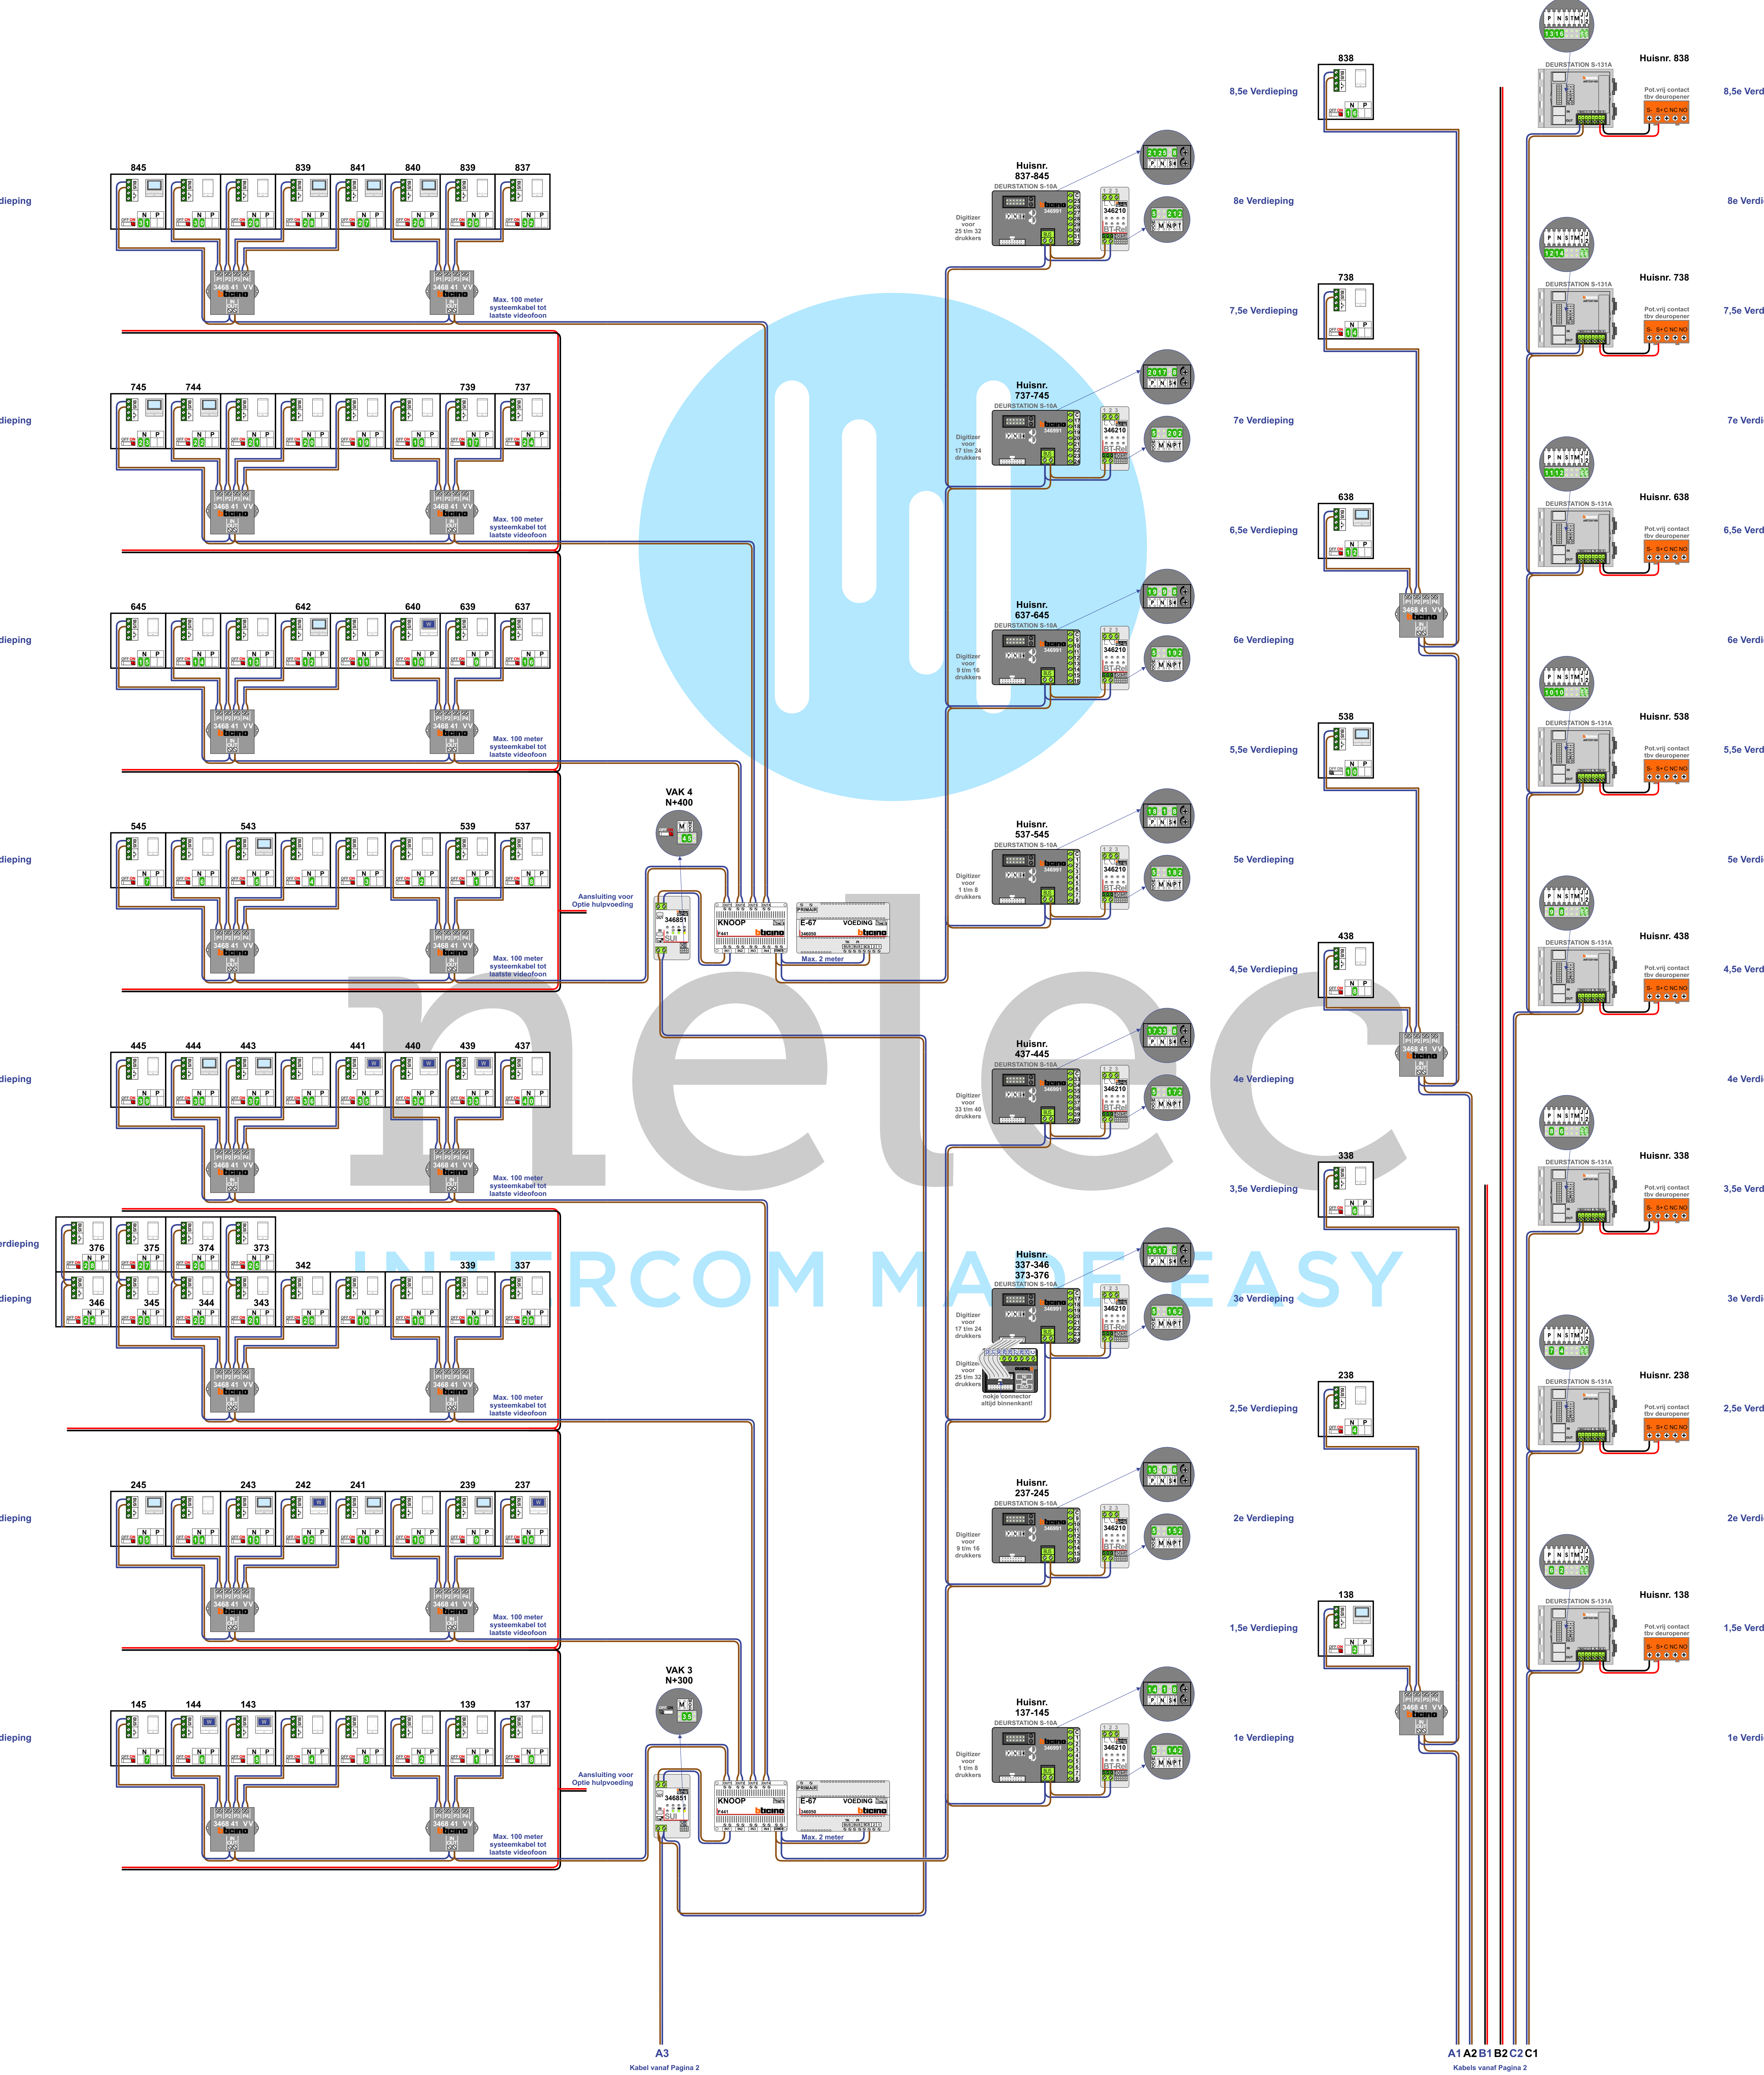


A3  
Kabel vanaf Pagina 2

A1A2B1B2C2C1  
Kabels vanaf Pagina 2

Entree kleur blauw



**Blok B Links = 32 woningen**

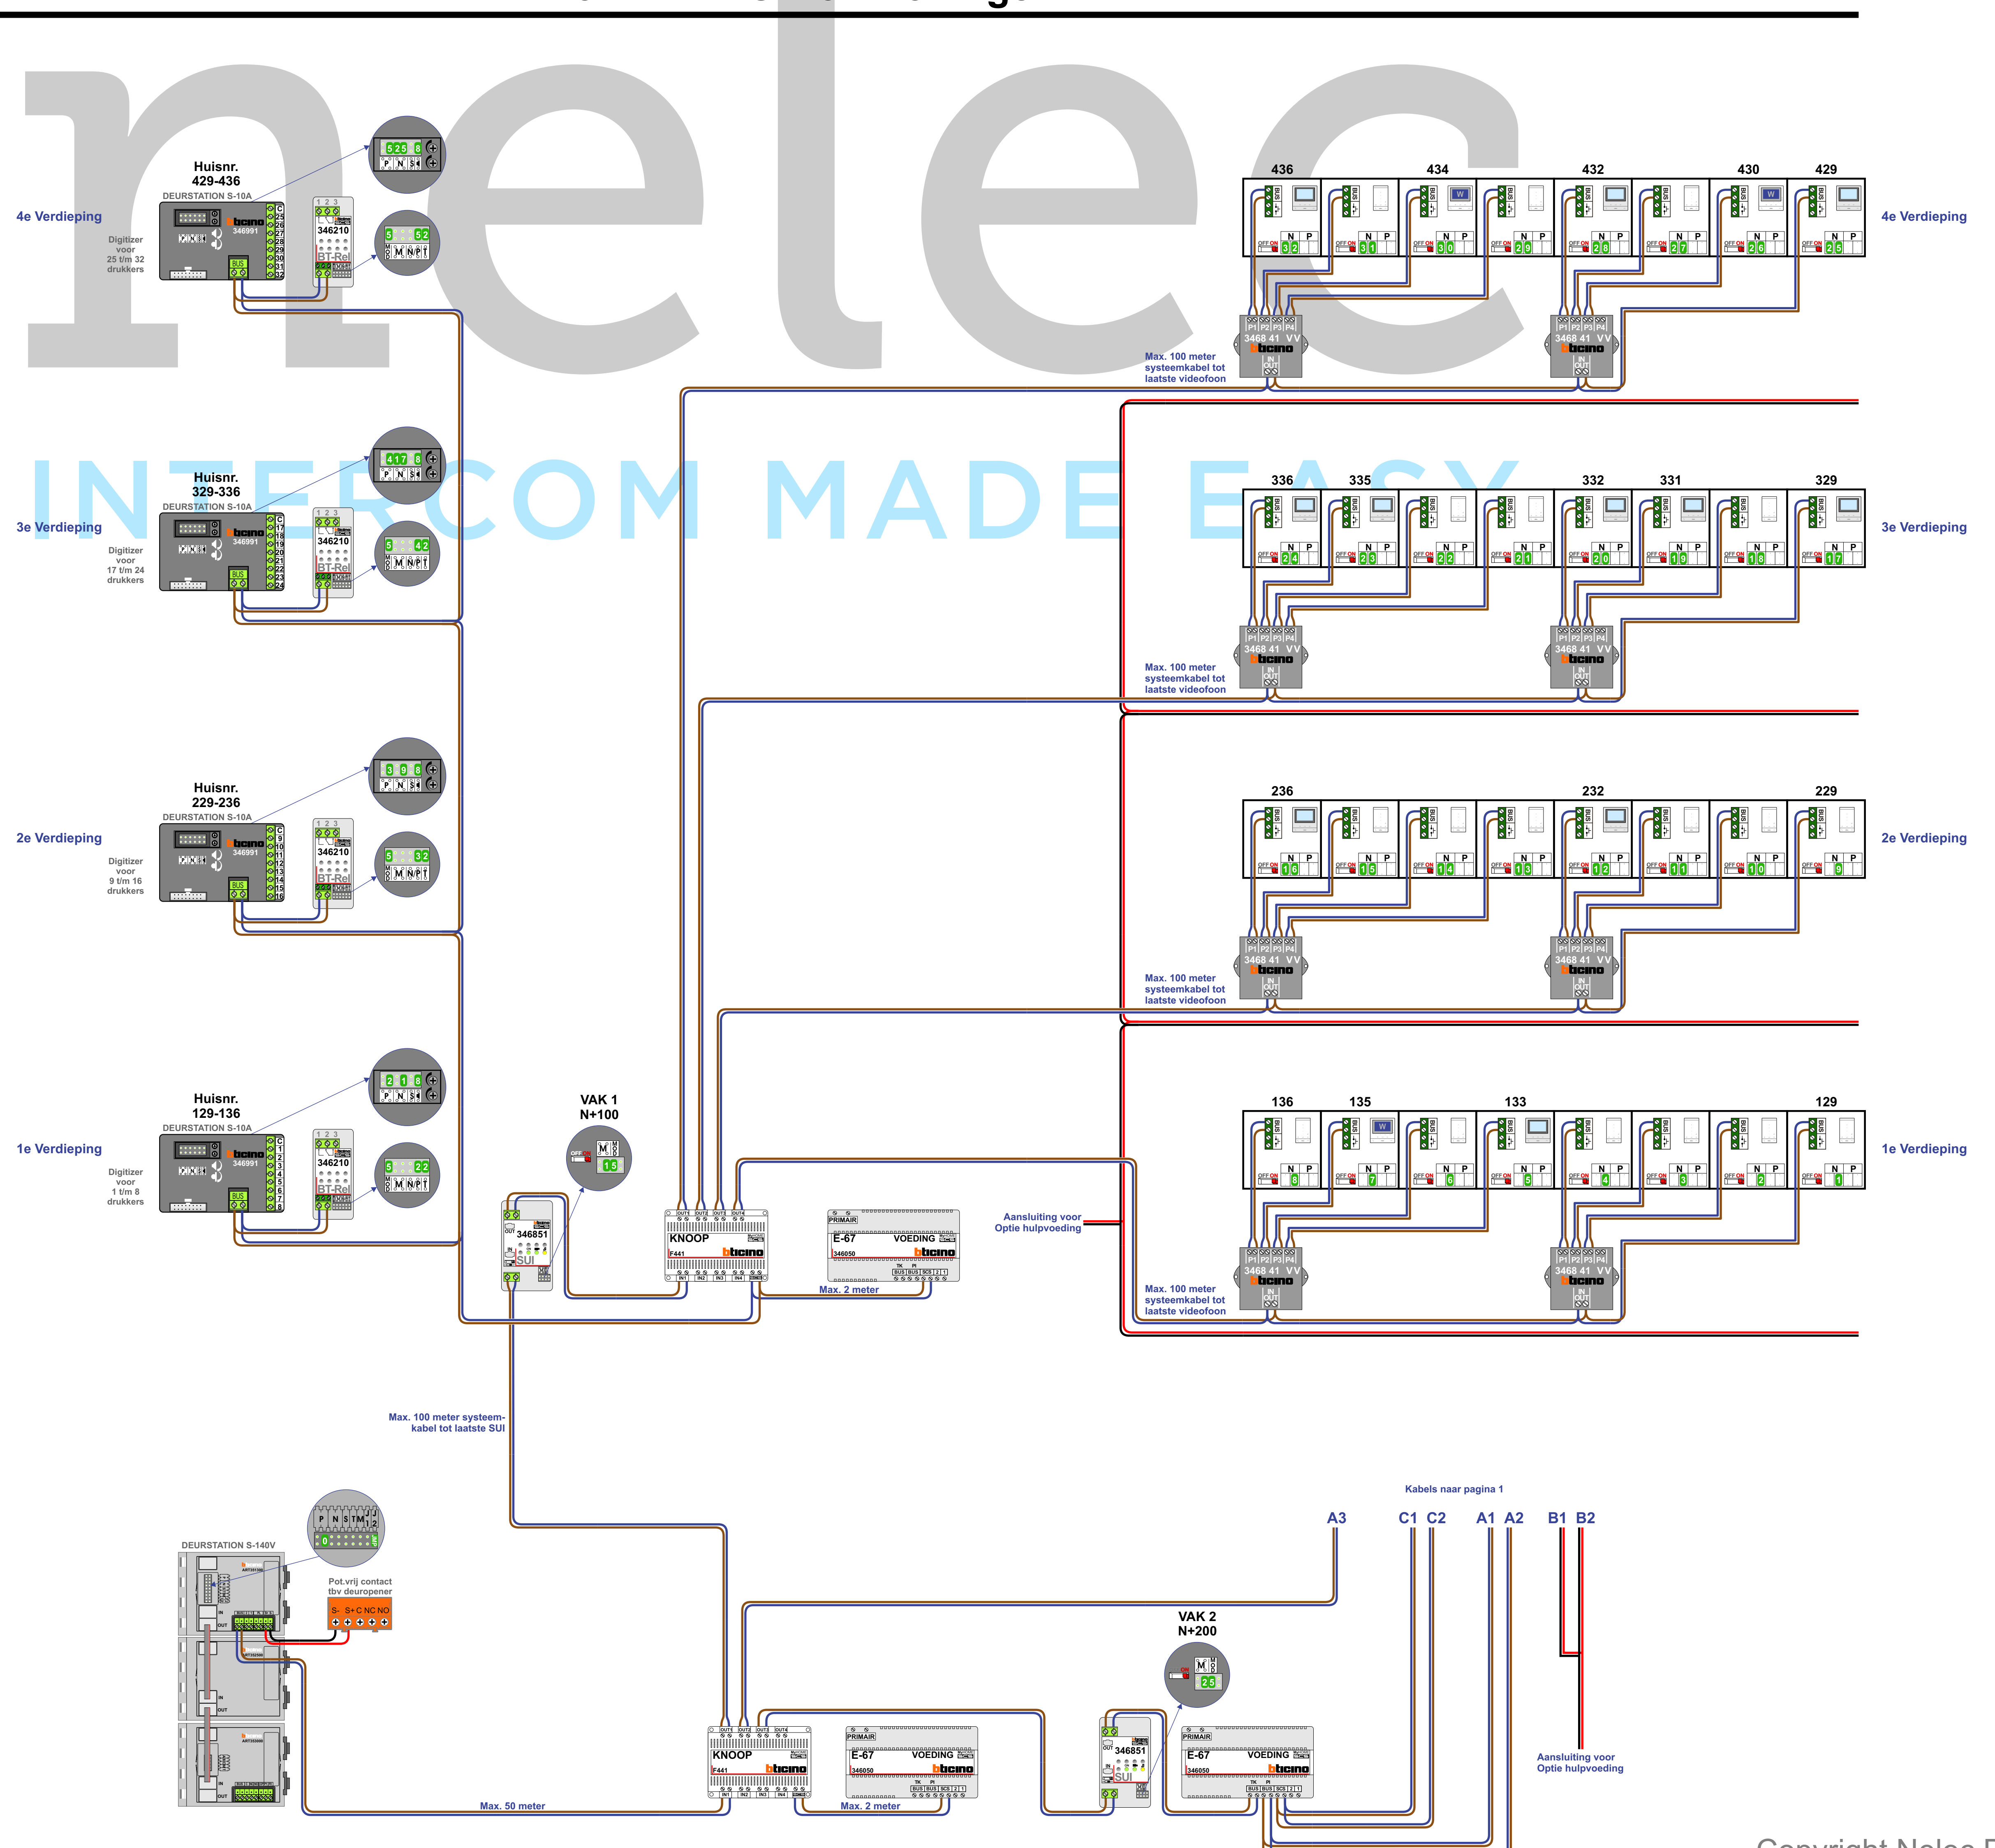

**Blok B Links = 32 woningen**

N-Waarde in vdeefoon	P-Waarde van lokale buitenpost	N-Waarde van lokale buitenpost	N-Waarde van hoofd buitenpost P=0	Huisnummer	Verdieping	Switch-ON	Toestel	Hulpvoeding 1-2
1	2	1	101	129	1	X		
2	2	2	102	130	1	X		
3	2	3	103	131	1	X		
4	2	4	104	132	1	X		
5	2	5	105	133	1	X	M-50B	
6	2	6	106	134	1	X		
7	2	7	107	135	1	X	M-50Wii	
8	2	8	108	136	1	X		
9	3	9	109	229	2	X		
10	3	10	110	230	2	X		
11	3	11	111	231	2	X		
12	3	12	112	232	2	X	M-50B	
13	3	13	113	233	2	X		
14	3	14	114	234	2	X		
15	3	15	115	235	2	X		
16	3	16	116	236	2	X	M-50B	
17	4	17	117	329	3	X	M-50B	
18	4	18	118	330	3	X		
19	4	19	119	331	3	X		
20	4	20	120	332	3	X		
21	4	21	121	333	3	X		
22	4	22	122	334	3	X		
23	4	23	123	335	3	X	M-50B	
24	4	24	124	336	3	X	M-50B	
25	5	25	125	429	4	X	M-50B	
26	5	26	126	430	4	X	M-50Wii	
27	5	27	127	431	4	X		
28	5	28	128	432	4	X	M-50B	
29	5	29	129	433	4	X		
30	5	30	130	434	4	X	M-50Wii	
31	5	31	131	435	4	X		
32	5	32	132	436	4	X	M-50B	

**Traphuis B-C = 8 woningen**

N-Waarde in vdeefoon	P-Waarde van lokale buitenpost	N-Waarde van lokale buitenpost	N-Waarde van hoofd buitenpost P=0	Huisnummer	Verdieping	Switch-ON	Toestel	Hulpvoeding 1-2
2	6	2	202	138	1,5	X	M-50B	
4	7	4	204	238	2,5	X		
6	8	6	206	338	3,5	X		
8	14	6	208	438	4,5	X		
10	10	10	210	538	5,5	X	M-50B	
12	11	12	212	638	6,5	X	M-50B	
14	12	14	214	738	7,5	X		
16	13	16	216	838	8,5	X		

**Blok C Rechts = 61 woningen**

N-Waarde in vdeefoon	P-Waarde van lokale buitenpost	N-Waarde van lokale buitenpost	N-Waarde van hoofd buitenpost P=0	Huisnummer	Verdieping	Switch-ON	Toestel	Hulpvoeding 1-2
1	14	1	301	139	1	X		
2	14	2	302	140	1	X		
3	14	3	303	141	1	X		
4	14	4	304	142	1	X		
5	14	5	305	143	1	X	M-50Wii	
6	14	6	306	144	1	X	M-50Wii	
7	14	7	307	145	1	X		
8	14	8	308	137	1	X		
9	15	9	309	239	2	X	M-50B	
10	15	10	310	240	2	X		
11	15	11	311	241	2	X	M-50B	
12	15	12	312	242	2	X	M-50Wii	
13	15	13	313	243	2	X	M-50B	
14	15	14	314	244	2	X	M-50B	
15	15	15	315	245	2	X	M-50B	
16	15	16	316	237	2	X	M-50Wii	
17	16	17	317	339	3	X		
18	16	18	318	340	3	X		
19	16	19	319	341	3	X		
20	16	20	320	342	3	X		
21	16	21	321	343	3	X		
22	16	22	322	344	3	X		
23	16	23	323	345	3	X		
24	16	24	324	346	3	X		
25	16	25	325	373	3	X		
26	16	26	326	374	3	X		
27	16	27	327	375	3	X		
28	16	28	328	376	3	X		
29	16	29	329	337	3	X		
30	16	30			3			
31	16	31			3			
32	16	32			3			
33	17	33	333	439	4	X	M-50Wii	
34	17	34	334	440	4	X	M-50Wii	
35	17	35	335	441	4	X	M-50Wii	
36	17	36	336	442	4	X		
37	17	37	337	443	4	X	M-50B	
38	17	38	338	444	4	X	M-50B	
39	17	39	339	445	4	X		
40	17	40	340	437	4	X		
1	18	1	401	539	5	X		
2	18	2	402	540	5	X		
3	18	3	403	541	5	X		
4	18	4	404	542	5	X		
5	18	5	405	543	5	X	M-50B	
6	18	6	406	544	5	X		
7	18	7	407	545	5	X		
8	18	8	408	537	5	X		
9	19	9	409	639	6	X		
10	19	10	410	640	6	X	M-50Wii	
11	19	11	411	641	6	X		
12	19	12	412	642	6	X	M-50B	
13	19	13	413	643	6	X		
14	19	14	414	644	6	X		
15	19	15	415	645	6	X		
16	19	16	416	637	6	X		
17	20	17	417	739	7	X		
18	20	18	418	740	7	X		
19	20	19	419	741	7	X		
20	20	20	420	742	7	X		
21	20	21	421	743	7	X		
22	20	22	422	744	7	X	M-50B	
23	20	23	423	745	7	X	M-50B	
24	20	24	424	737	7	X		
25	21	25	425	839	8	X		
26	21	26	426	840	8	X	M-50B	
27	21	27	427	841	8	X	M-50B	
28	21	28	428	842	8	X	M-50B	
29	21	29	429	843	8	X		
30	21	30	430	844	8	X		
31	21	31	431	845	8	X	M-50B	
32	21	32	432	837	8	X		