**= systeemkabel**
Bij kabel 2 x 1 mm²:
180% afstand!
Bij kabel 2 x 0,28 mm²:
60% afstand!
UTP op aanvraag.

**TWEEDRAADS BUS**

**Bij monteren/demonteren spanning eraf voorkomt defecten!**

Bij installaties zonder beeld maakt het niet uit *hoe* je de bus aansluit. De telefoons hoeven niet in serie en eindweerstanden zijn niet nodig.

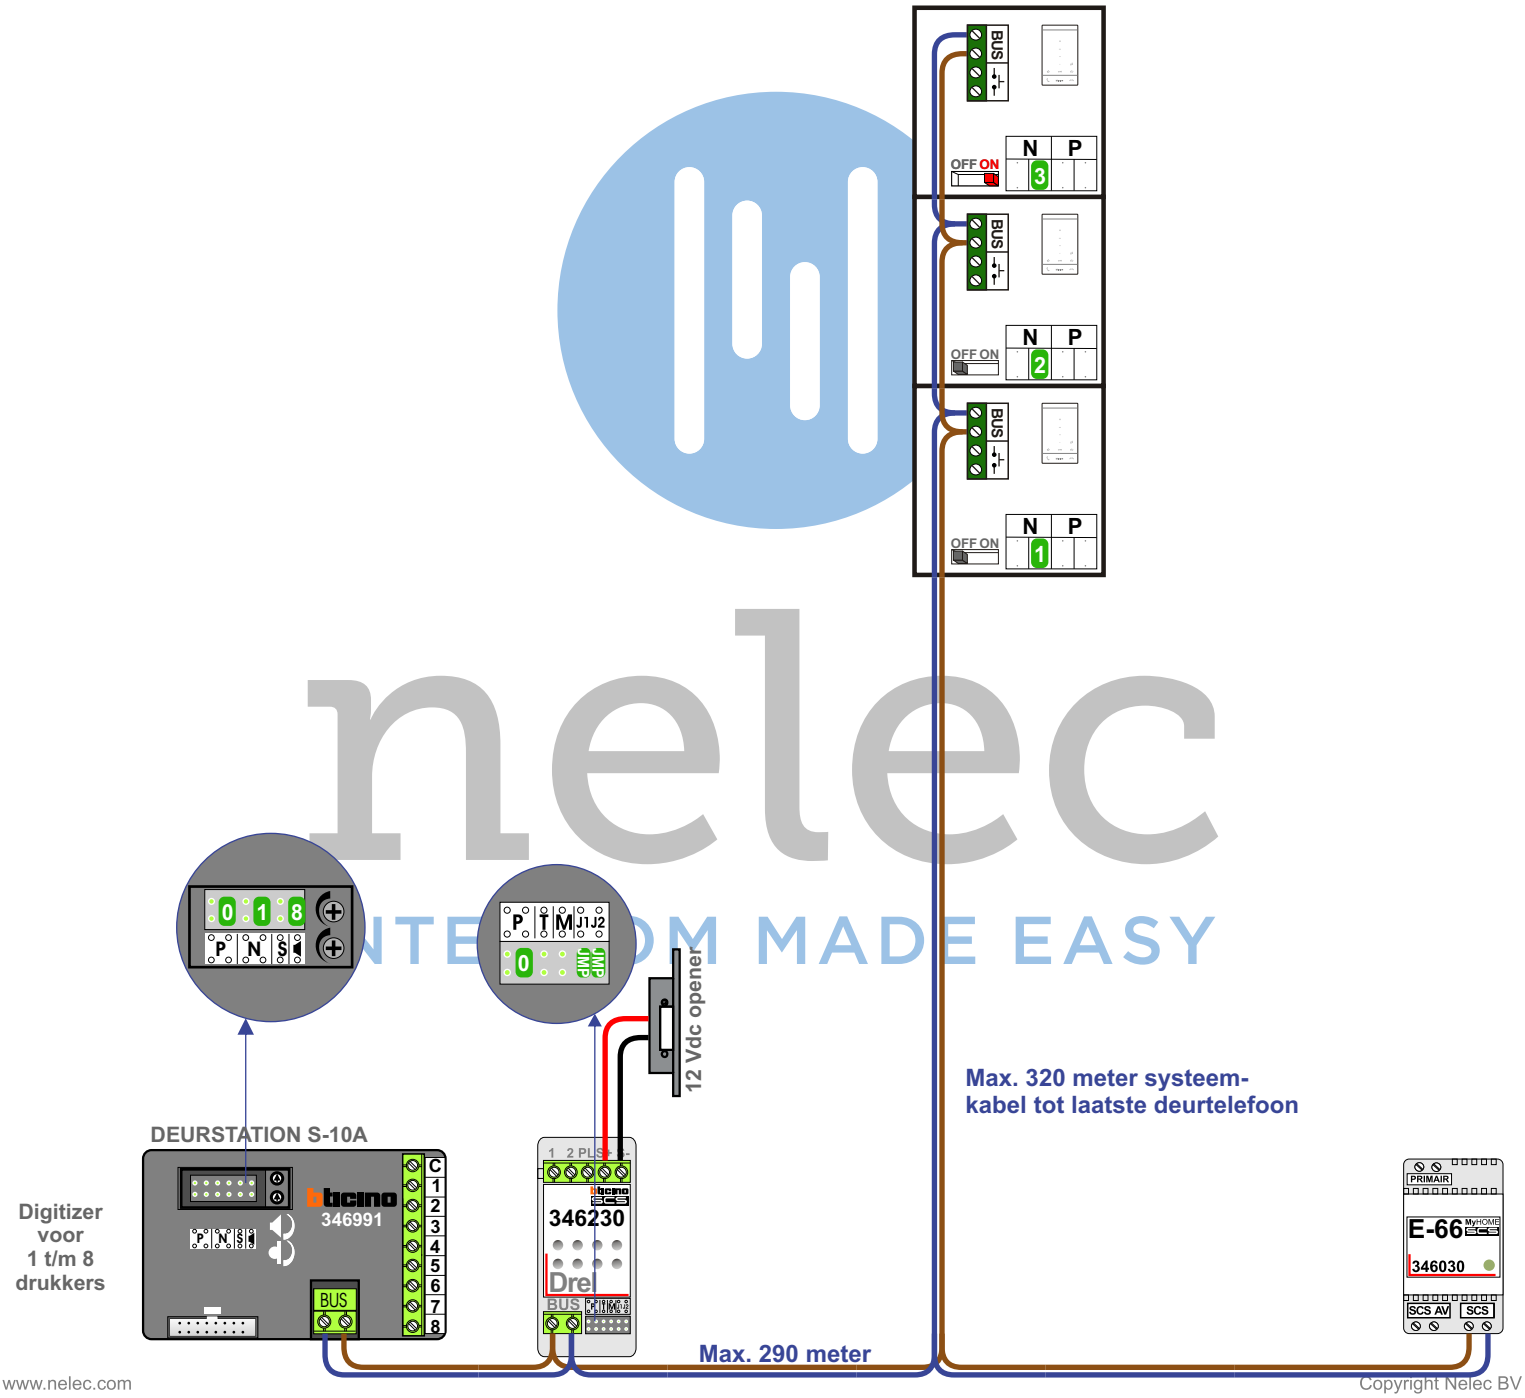


nelec
INTERCOM MADE EASY


Copyright Nelec BV