

— = systeemkabel
Bij kabel 2 x 1 mm²:
180% afstand!
Bij kabel 2 x 0,28 mm²:
60% afstand!
UTP op aanvraag.


TWEEDRAADS BUS

Bij monteren/demonteren
spanning eraf
voorkomt defecten!


Digitizers & flatcables

Niet monteren/demonteren
onder spanning
Beldrukkers mogen wel


Bij installaties zonder
beeld maakt het niet
uit hoe je de bus
aansluit. De telefoons
hoeven niet in serie en
eindweerstand zijn
niet nodig.

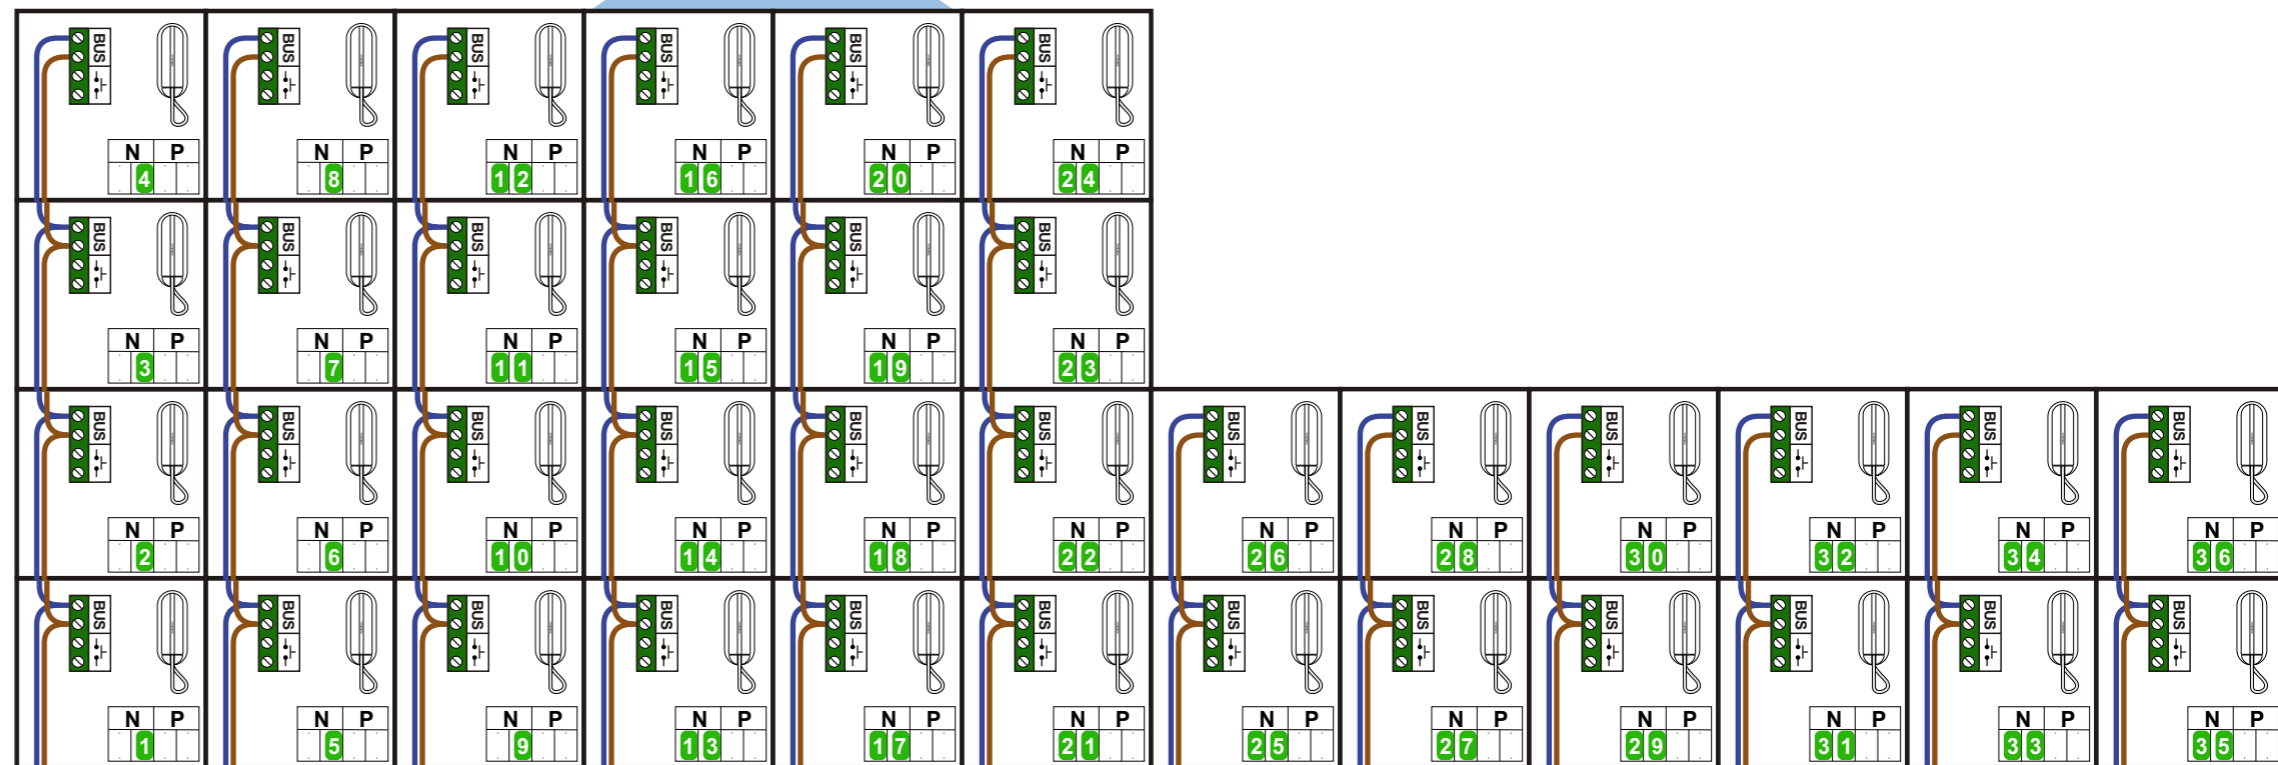


nelec
INTERCOM MADE EASY

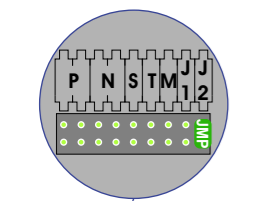

BUITENPOST S-140A

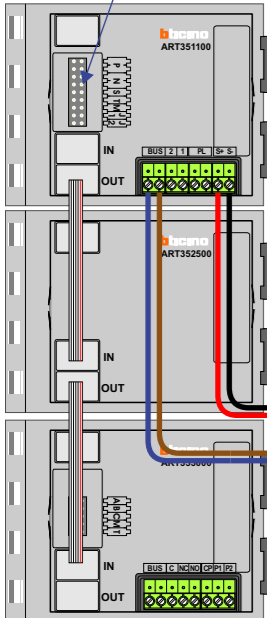


Pot.vrij contact
tbv deuropener

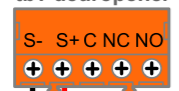


Max. 320 meter systeem-
kabel tot laatste deurtelefoon

Max. 290 meter

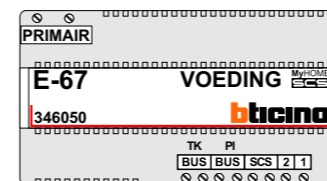

N-Waarde	Huisnummer
1	52A
2	52B
3	52C
4	52D
5	54A
6	54B
7	54C
8	54D
9	56A
10	56B
11	56C
12	56D
13	58A
14	58B
15	58C
16	58D
17	60A
18	60B
19	60C
20	60D
21	62A
22	62B
23	62C
24	62D
25	66A
26	66B
27	68A
28	68B
29	70A
30	70B
31	72A
32	72B
33	74A
34	74B
35	76A
36	76B

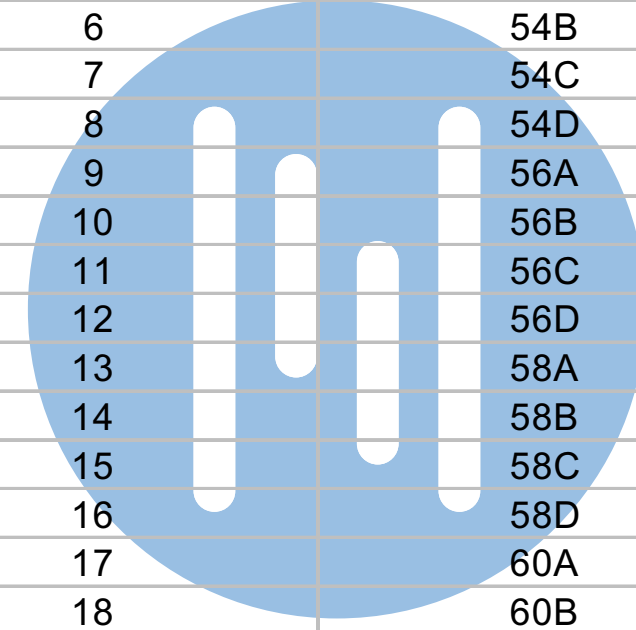
nelec
 INTERCOM MADE EASY