

17 appartementen deurvideo Cello Mommersteeg 24 te Vlijmen

TWEEDRAADS BUS

Bij monteren/demonteren spanning eraf voorkomt defecten!

VideoVerdeler



De anders moeten echt OP de klemmen doorgelust worden!

De twee stijgers echt OP de klemmen van E-67 aansluiten!


De twee stijgers echt OP de klemmen van E-67 aansluiten!

De twee stijgers echt OP de klemmen van E-67 aansluiten!

— = systeemkabel
Bij andere getwiste kabel 66% afstand!
Bij ongetwiste kabel max. 50 meter buitenpost naar videofoon.
UTP op aanvraag.

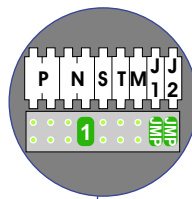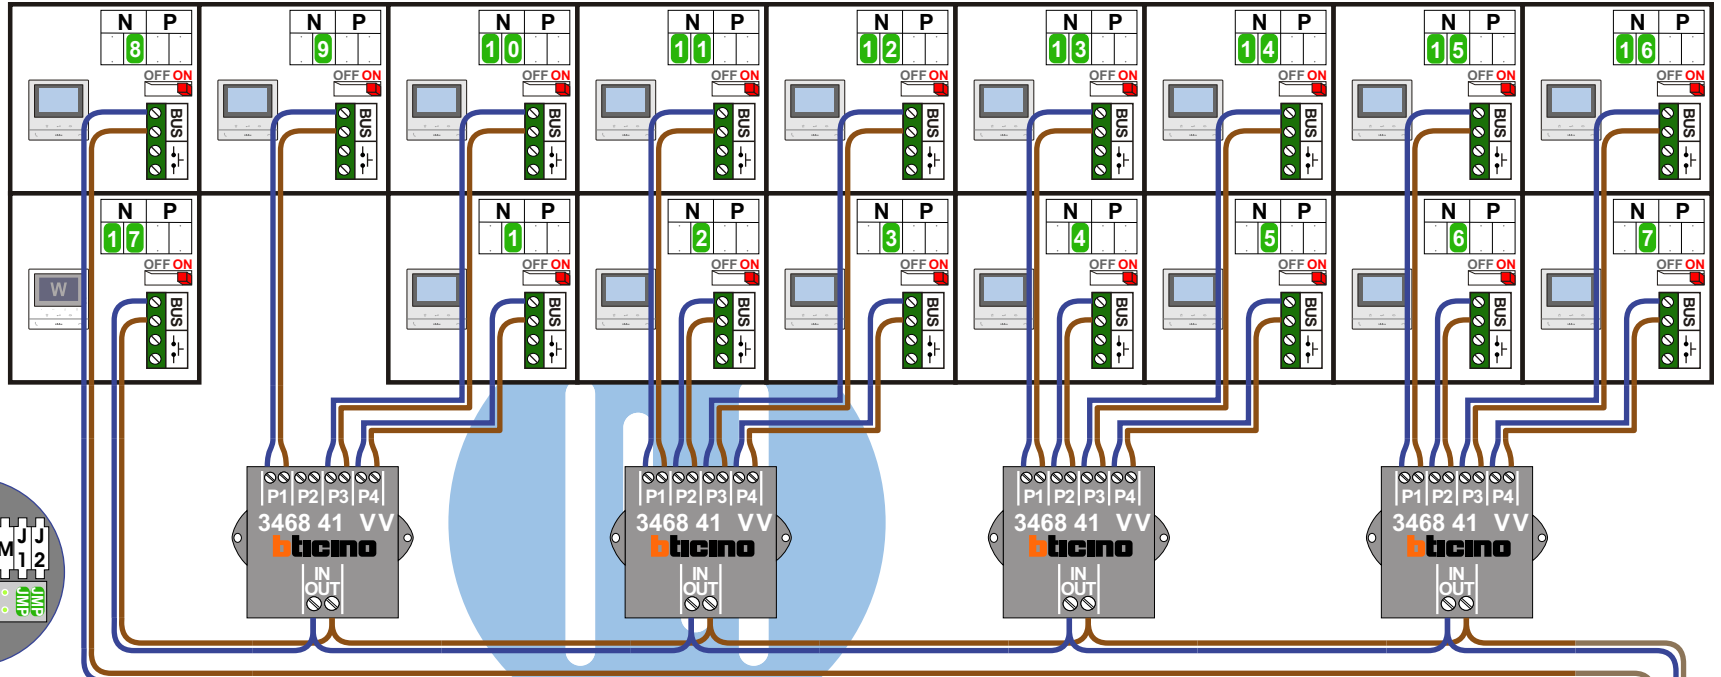


Haal de spanning van het systeem als je een module monteert of demonteert

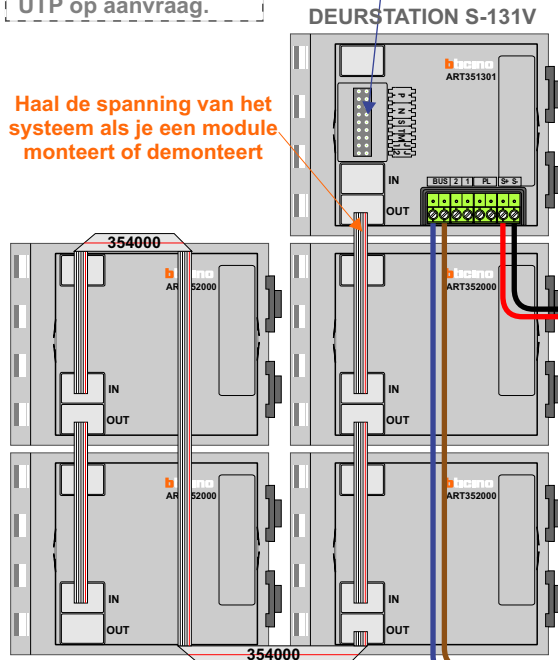

12 Vdc opener


nelec
INTERCOM MADE EASY

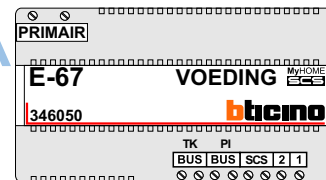

Max. 50 meter

Max. 100 meter systeemkabel tot laatste videofoon

17 appartementen deurvideo Cello Mommersteeg 24 te Vlijmen

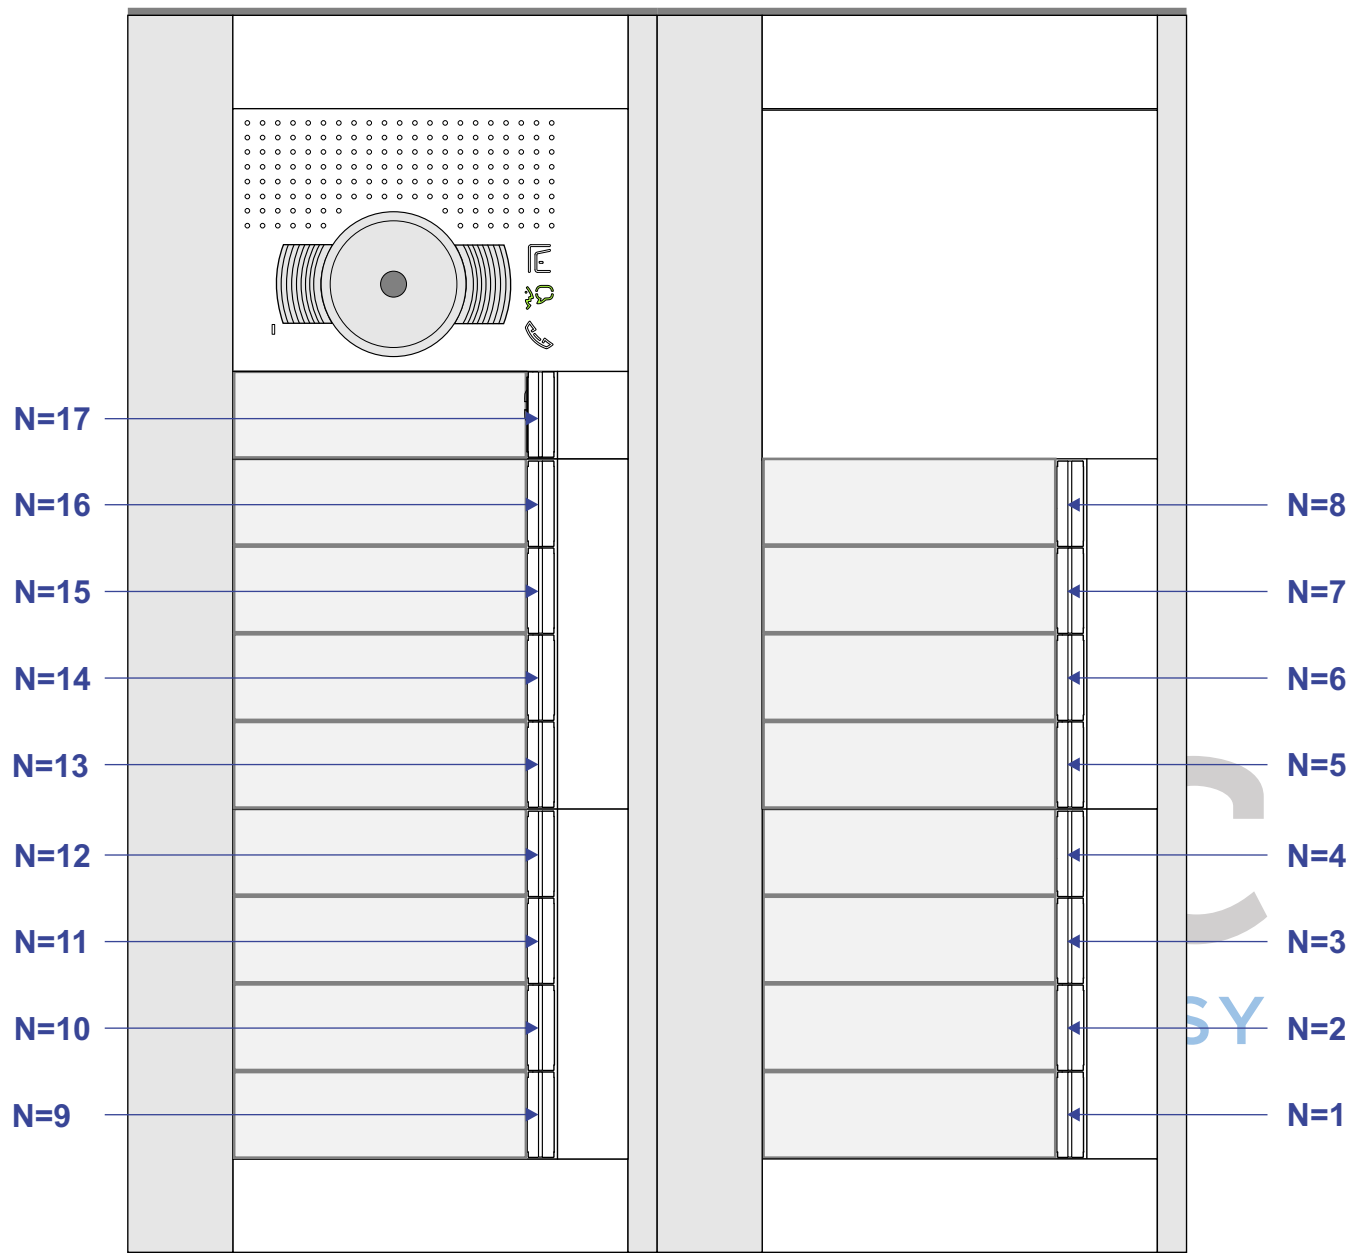

N-waarde	huisnummer	eindweerstand
1	24-01	X
2	24-02	X
3	24-03	X
4	24-04	X
5	24-05	X
6	24-06	X
7	24-07	X
8	24-08	X
9	24-09	X
10	24-10	X
11	24-11	X
12	24-12	X
13	24-13	X
14	24-14	X
15	24-15	X
16	24-16	X
17	24-17 W	X