

— = systeemkabel
 Bij andere getwiste kabel 66% afstand!
 Bij ongetwiste kabel max. 50 meter buitenpost naar videofoon.
 UTP op aanvraag.

TWEEDRAADS BUS







Bij monteren/demonteren spanning eraf voorkomt defecten!

Digitizers & flatcables



Niet monteren/demonteren onder spanning
 Beldrukkers mogen wel

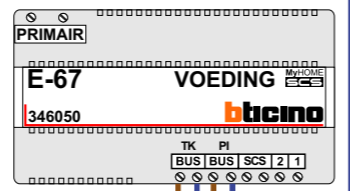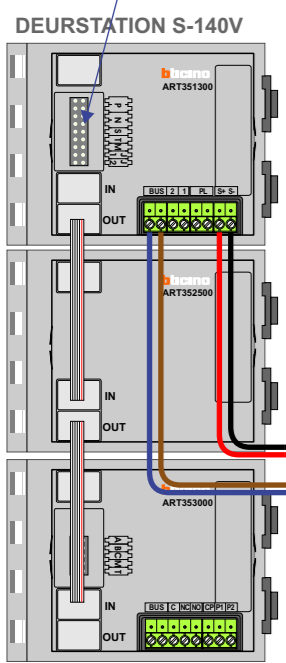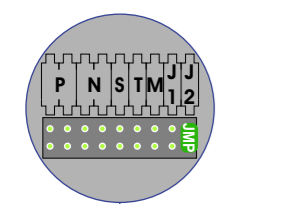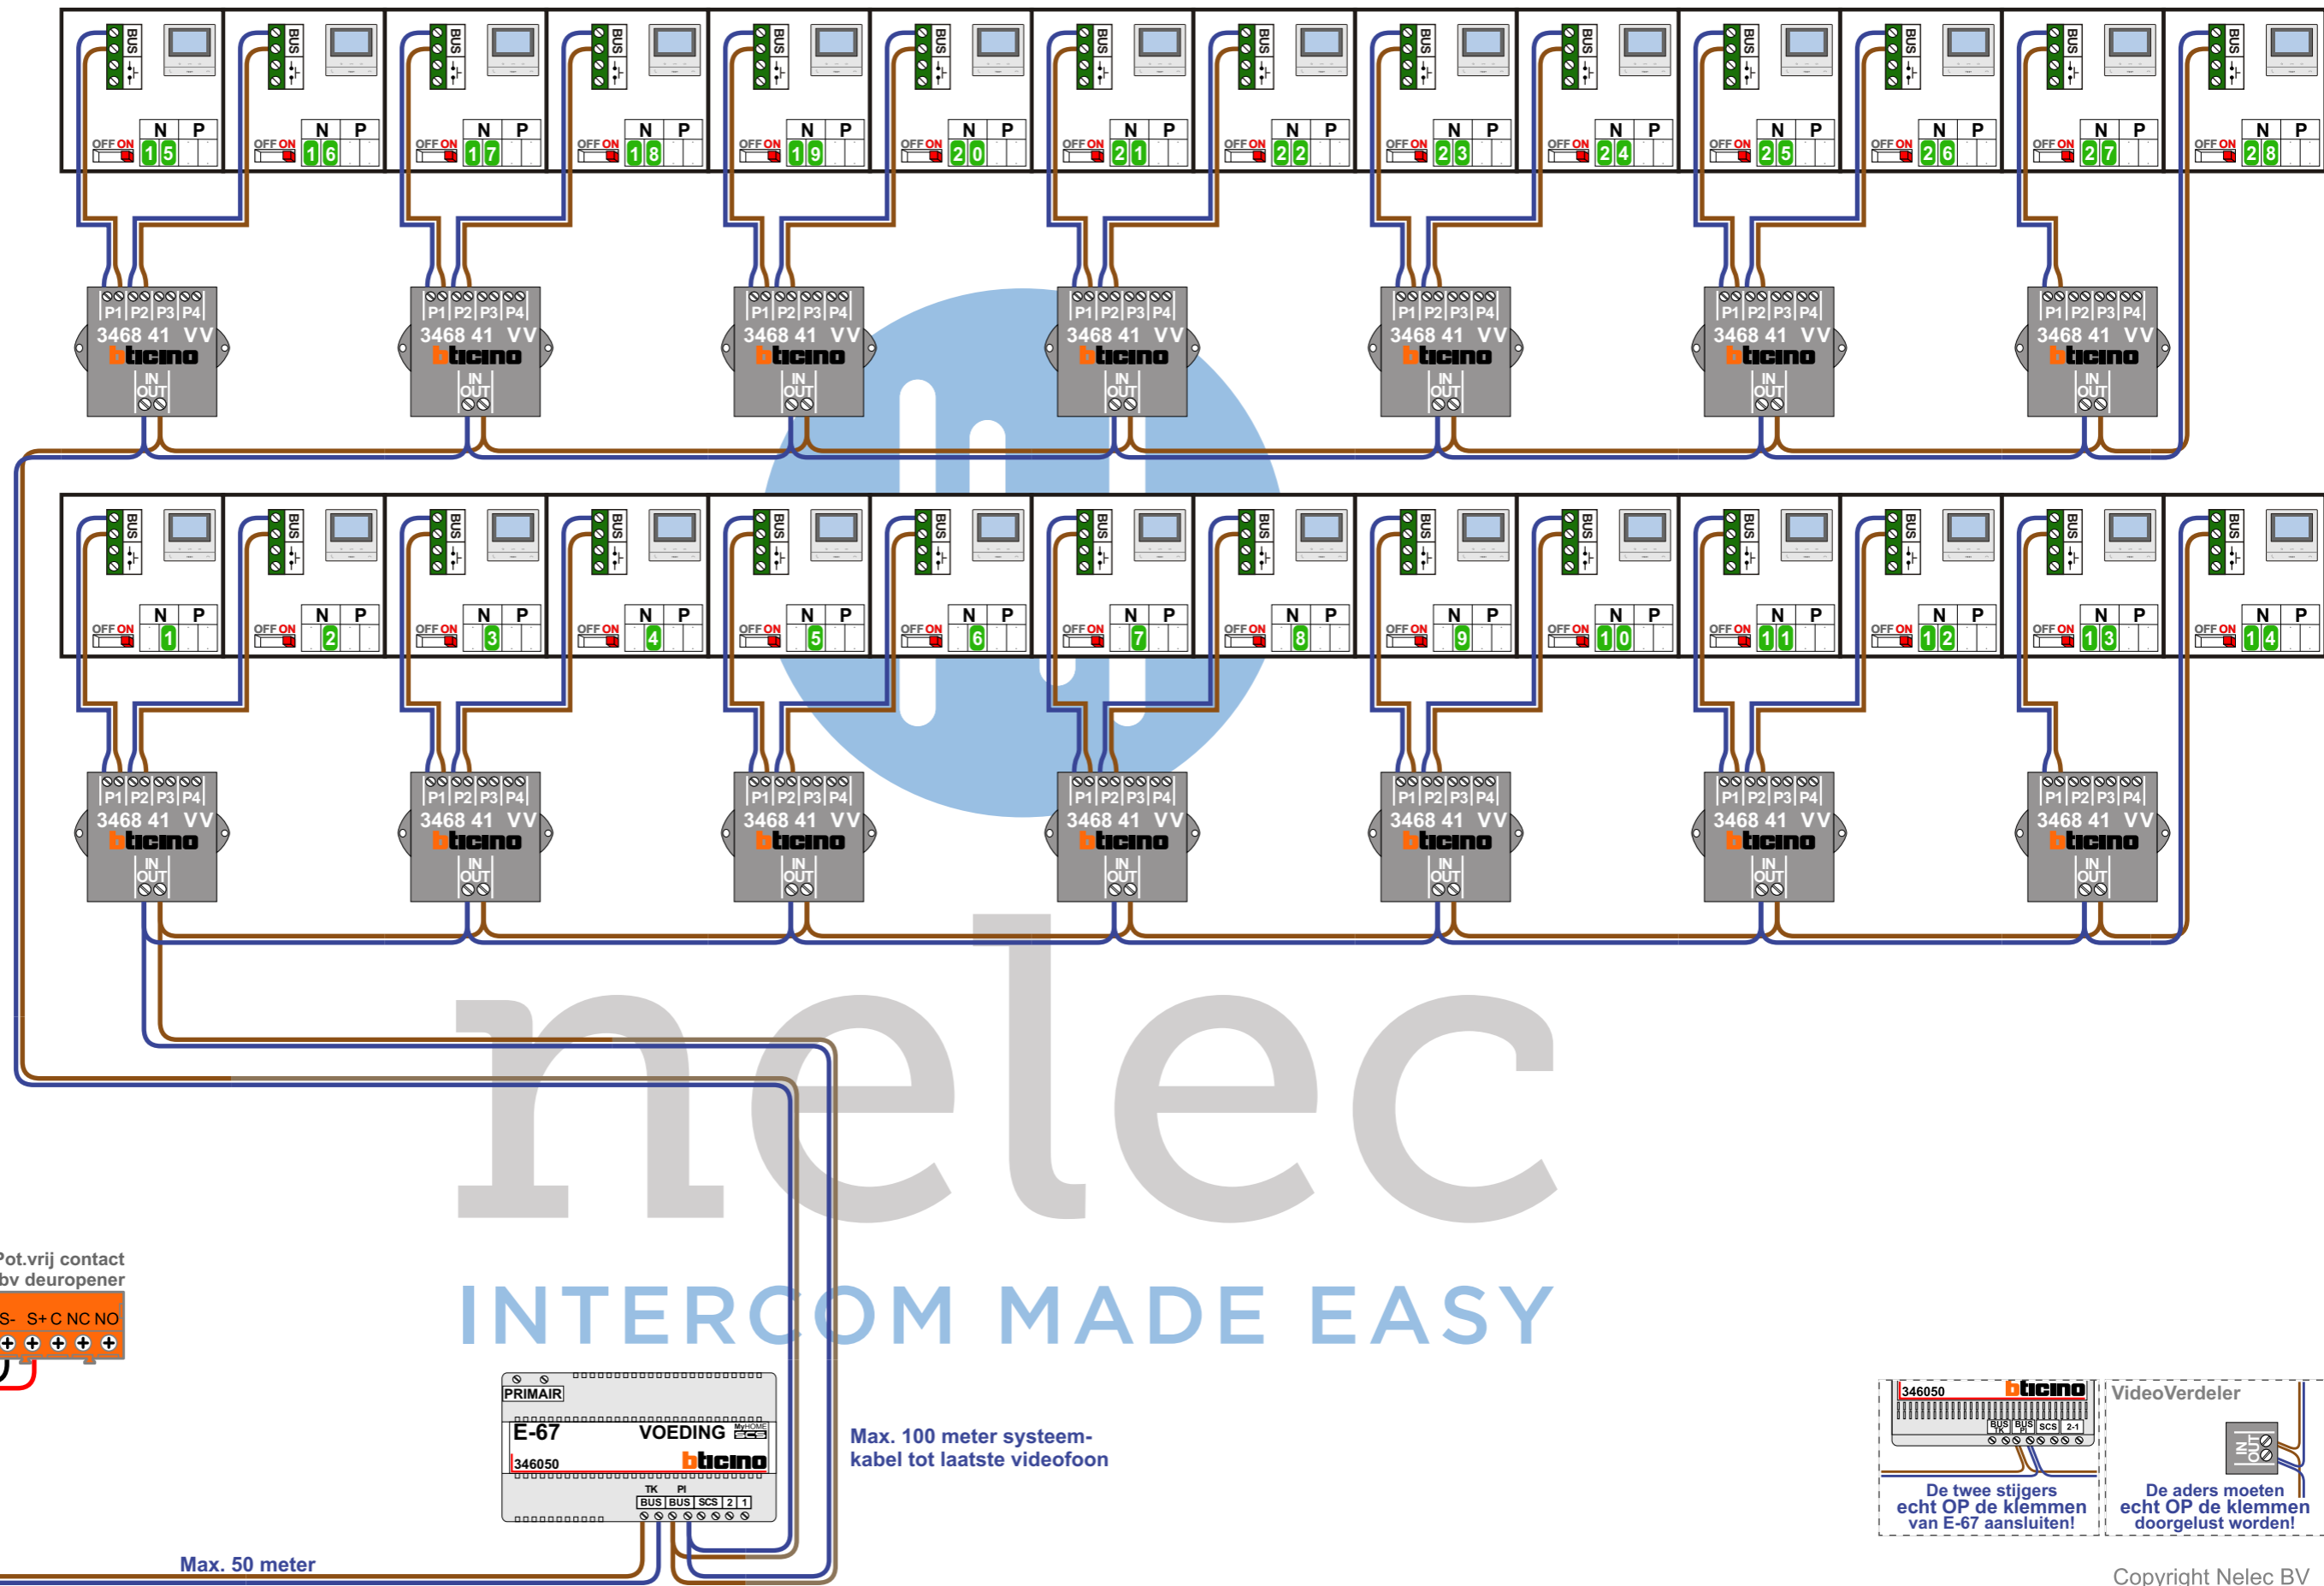

Max. 100 meter systeemkabel tot laatste videofoon

Max. 50 meter



De twee stijgers echt OP de klemmen van E-67 aansluiten!

De aders moeten echt OP de klemmen doorgelust worden!

System 1

N-Waarde	Huisnummer	Switch-ON
1	1	X
2	2	X
3	3	X
4	4	X
5	5	X
6	6	X
7	7	X
8	8	X
9	9	X
10	10	X
11	11	X
12	12	X
13	13	X
14	14	X
15	15	X
16	16	X
17	17	X
18	18	X
19	19	X
20	20	X
21	21	X
22	22	X
23	23	X
24	24	X
25	25	X
26	26	X
27	27	X
28	28	X

System 2

N-Waarde	Huisnummer	Switch-ON
1	29	X
2	30	X
3	31	X
4	32	X
5	33	X
6	34	X
7	35	X
8	36	X
9	37	X
10	38	X
11	39	X
12	40	X
13	41	X
14	42	X
15	43	X
16	44	X
17	45	X
18	46	X
19	47	X
20	48	X
21	49	X
22	50	X
23	51	X
24	52	X
25	53	X
26	54	X
27	55	X
28	56	X

nelec
INTERCOM MADE EASY