
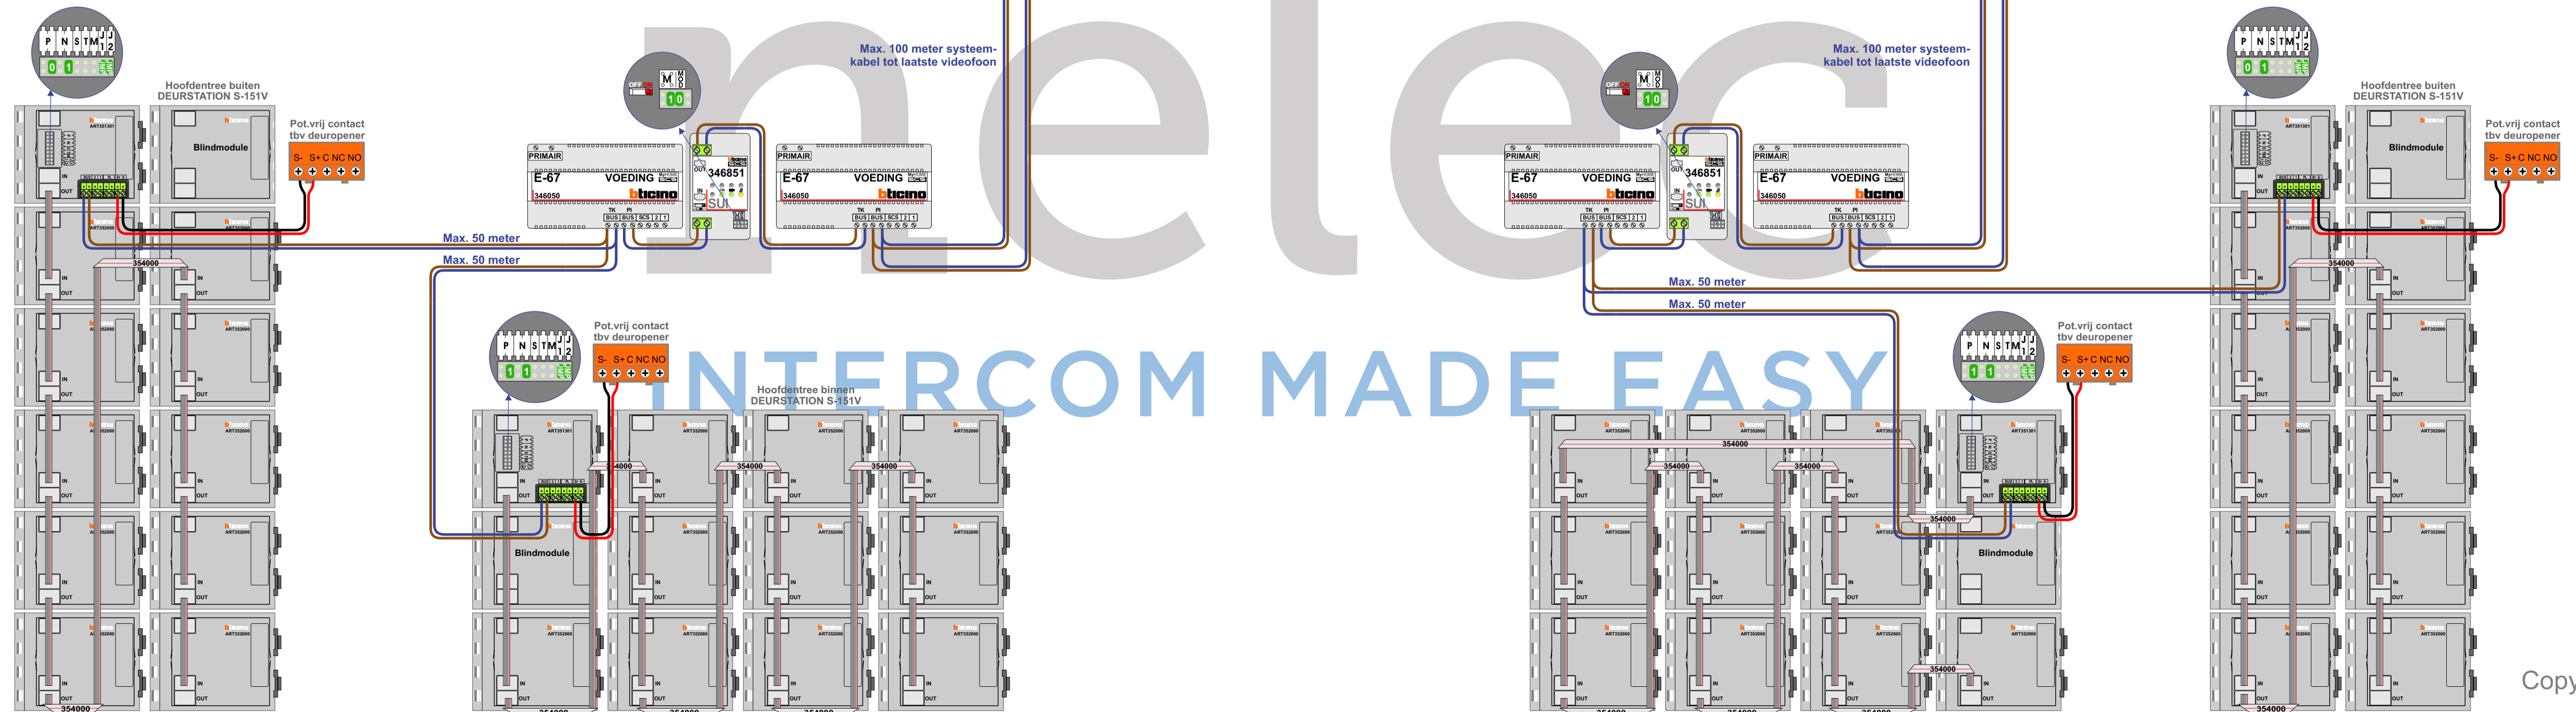



TWEEDRAADS BUS

- Bij monteren/demonteren spanning eraf voor! komt defect!
- Systemekabel Bij andere getwiste kabel 66% afstand!
- Bij ongetwiste kabel max. 50 meter buitenpost naar videofoon. UTP op aanvraag.
- Digitizers & flatcables
- Niet monteren/demonteren onder spanning! Bedrukkers mogen wel!
- VideoVerdeler
- De anders moeten echt OP de klemmen doorgeplaat worden!
- De twee buitenposten echt OP de klemmen van E-67 aansluiten!
- De twee stijgers echt OP de klemmen van E-67 aansluiten!

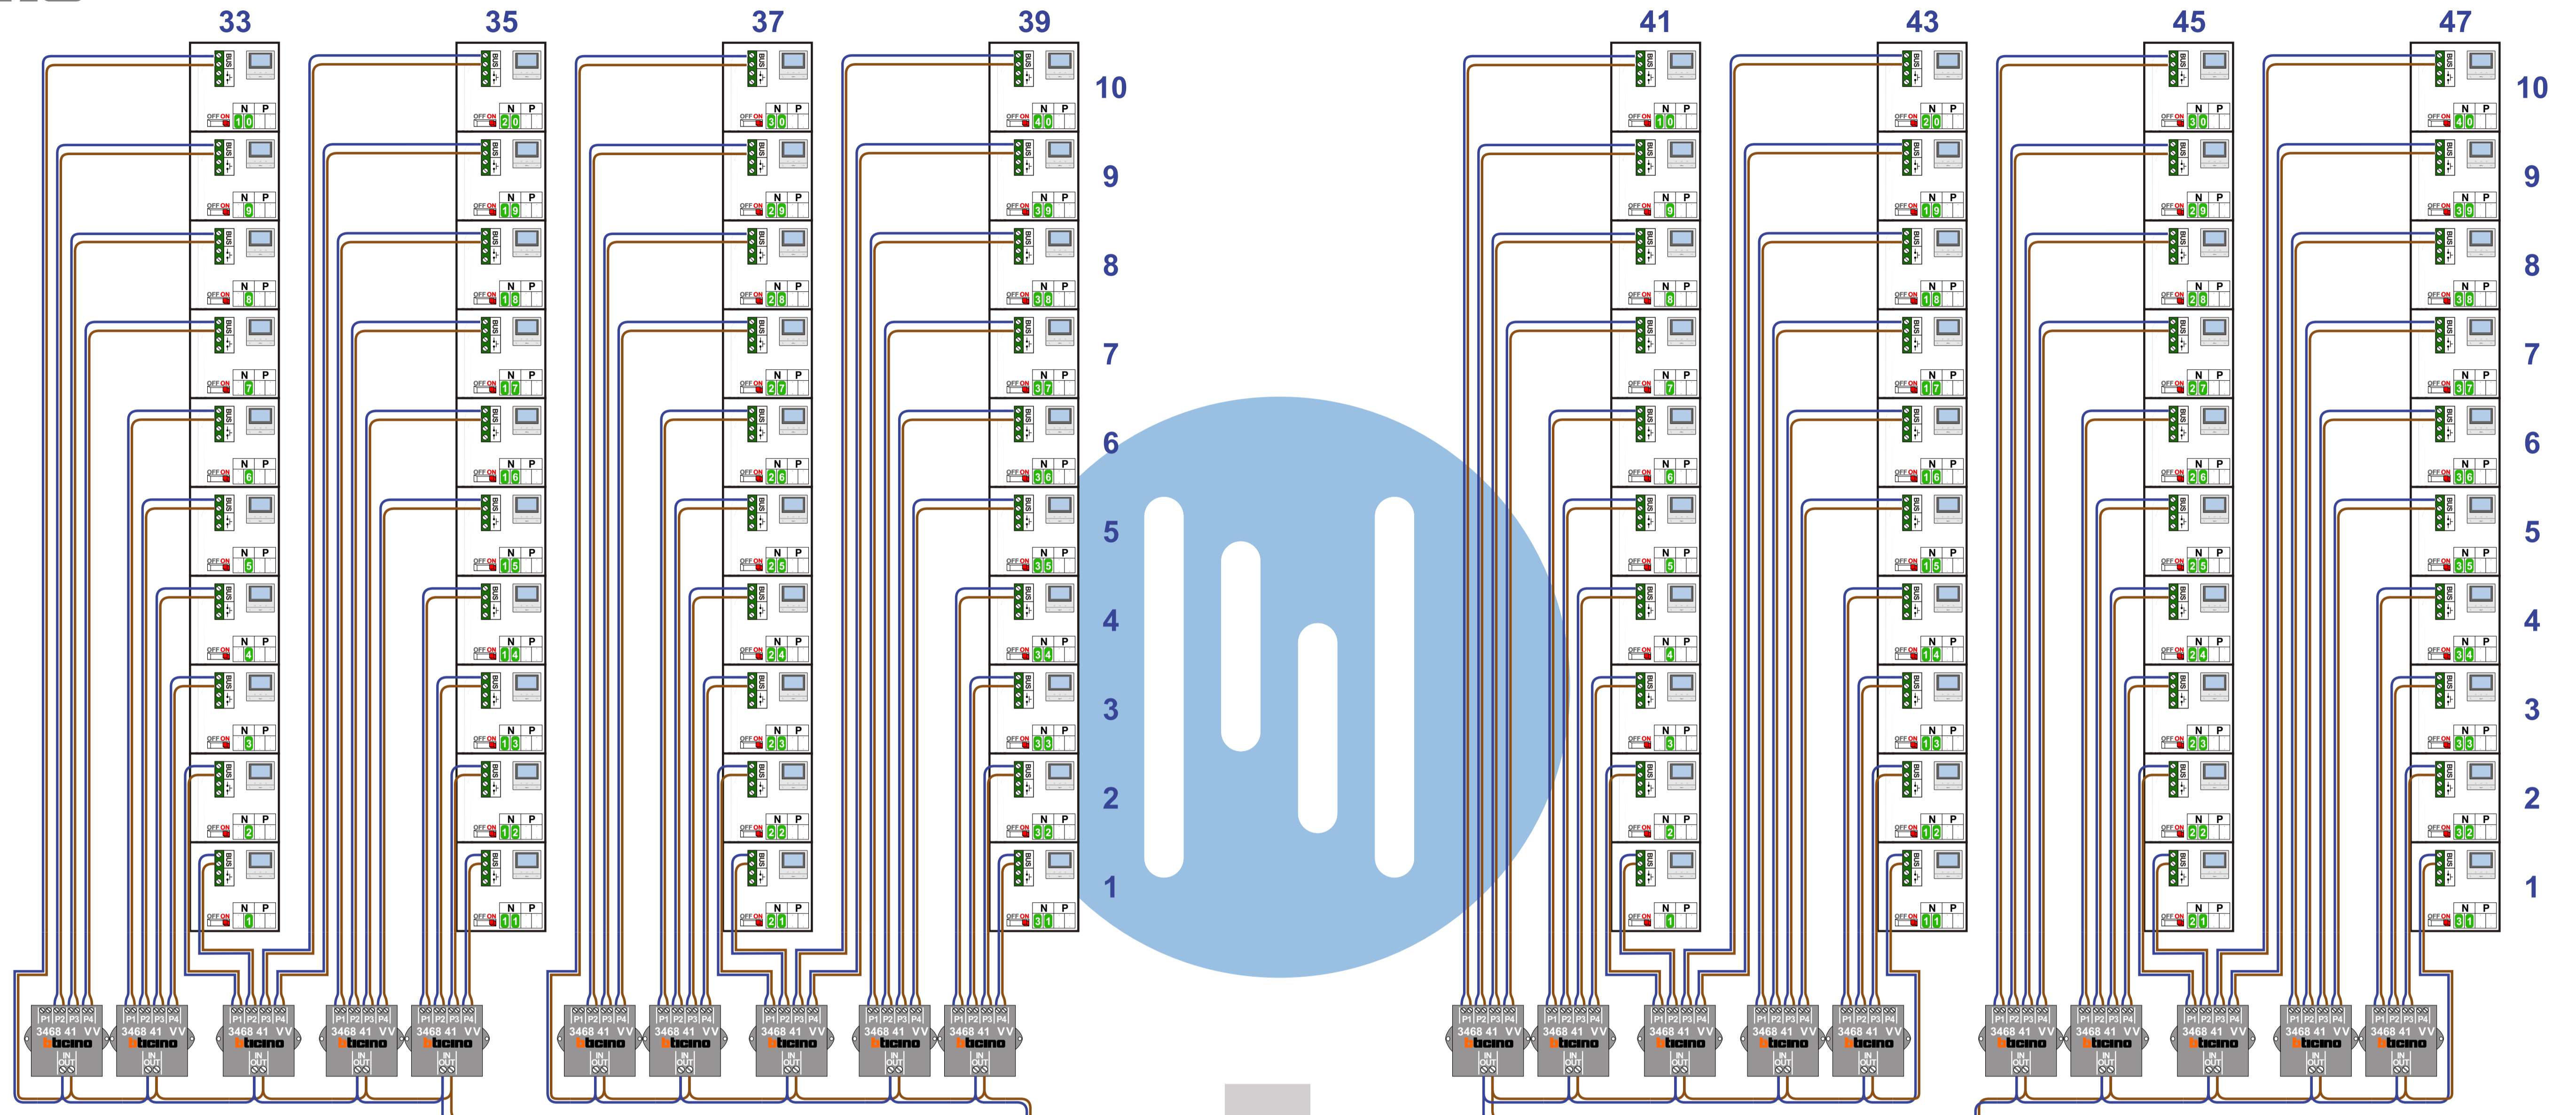

BUITENPOSTEN BUITEN

N-Waarde	Huisnummer	Switch-ON
1	33-1	X
2	33-2	X
3	33-3	X
4	33-4	X
5	33-5	X
6	33-6	X
7	33-7	X
8	33-8	X
9	33-9	X
10	33-10	X
11	35-1	X
12	35-2	X
13	35-3	X
14	35-4	X
15	35-5	X
16	35-6	X
17	35-7	X
18	35-8	X
19	35-9	X
20	35-10	X
21	37-1	X
22	37-2	X
23	37-3	X
24	37-4	X
25	37-5	X
26	37-6	X
27	37-7	X
28	37-8	X
29	37-9	X
30	37-10	X
31	39-1	X
32	39-2	X
33	39-3	X
34	39-4	X
35	39-5	X
36	39-6	X
37	39-7	X
38	39-8	X
39	39-9	X
40	39-10	X

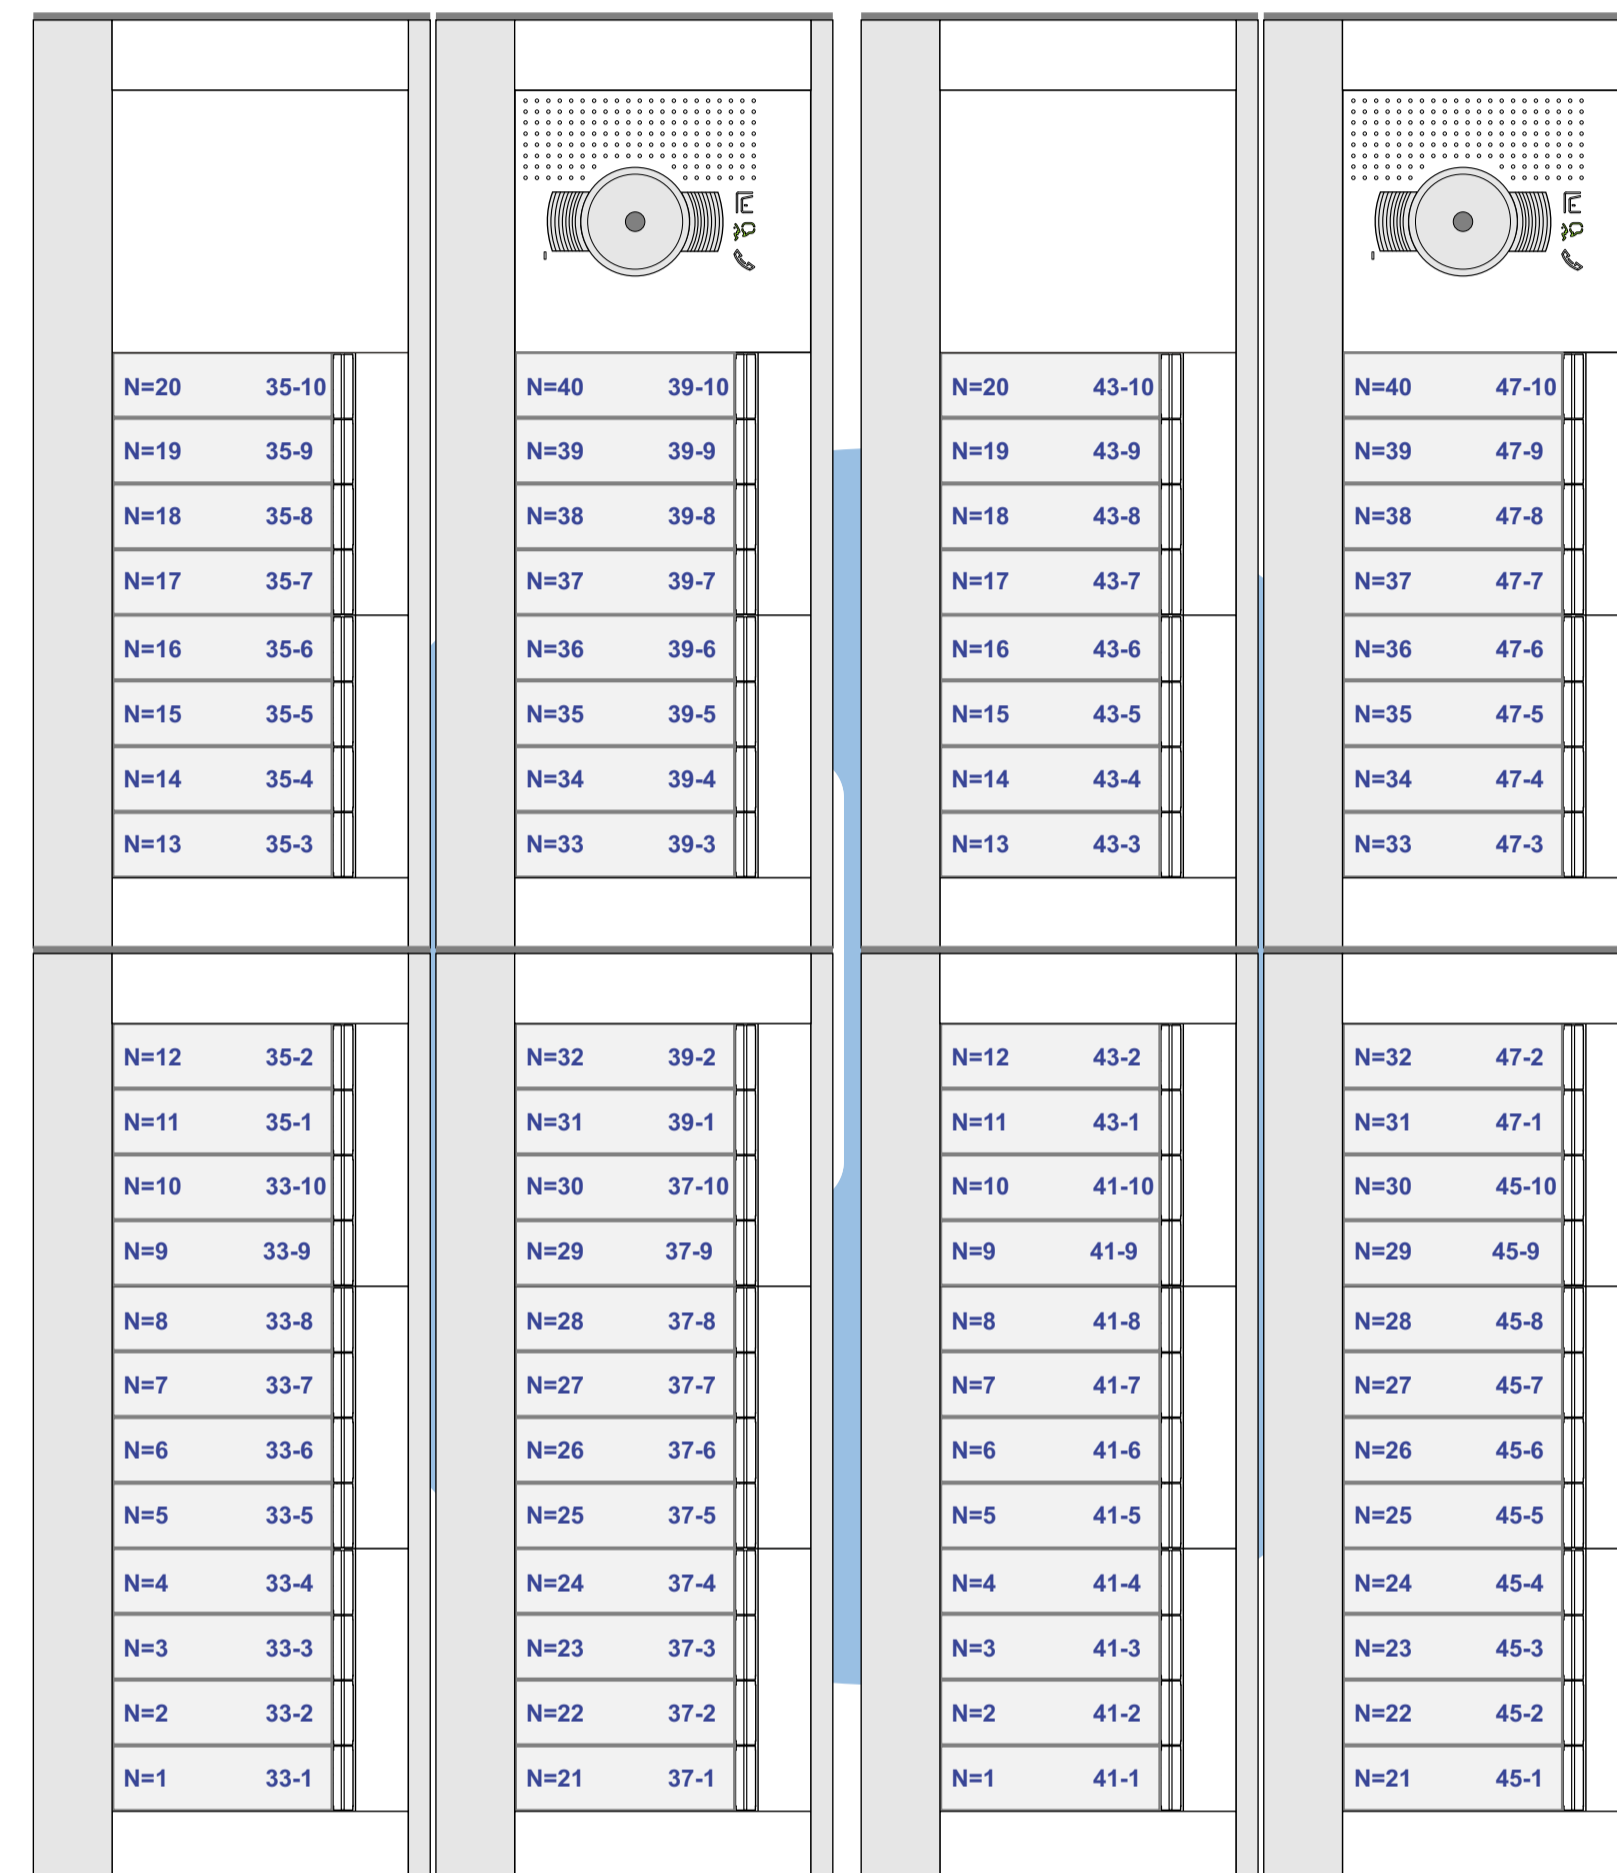

N-Waarde	Huisnummer	Switch-ON
1	41-1	X
2	41-2	X
3	41-3	X
4	41-4	X
5	41-5	X
6	41-6	X
7	41-7	X
8	41-8	X
9	41-9	X
10	41-10	X
11	43-1	X
12	43-2	X
13	43-3	X
14	43-4	X
15	43-5	X
16	43-6	X
17	43-7	X
18	43-8	X
19	43-9	X
20	43-10	X
21	45-1	X
22	45-2	X
23	45-3	X
24	45-4	X
25	45-5	X
26	45-6	X
27	45-7	X
28	45-8	X
29	45-9	X
30	45-10	X
31	47-1	X
32	47-2	X
33	47-3	X
34	47-4	X
35	47-5	X
36	47-6	X
37	47-7	X
38	47-8	X
39	47-9	X
40	47-10	X

BUITENPOSTEN BINNEN

