


**KABEL:**  
**VAK 1 = N+100** 1 - 2 - 3 - 4  
**VAK 2 = N+200** 5 - 6 - 7 - 8  
**VAK 3 = N+300** 9 - 10 - 11 - 12

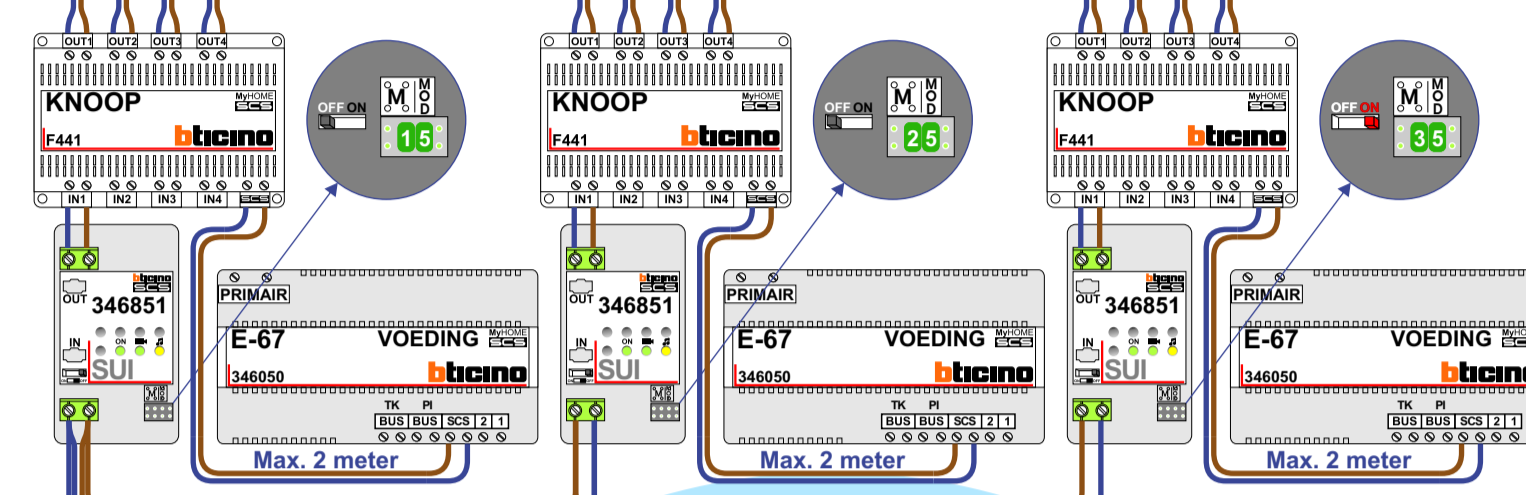



**Gallerij rechts**  
3 woningen achterzijde

**Gallerij rechts**  
3 woningen voorzijde

**Gallerij rechts**  
3 woningen achterzijde

**Gallerij rechts**  
3 woningen voorzijde

**Componenten in berging naast de lift op de 10e verdieping**

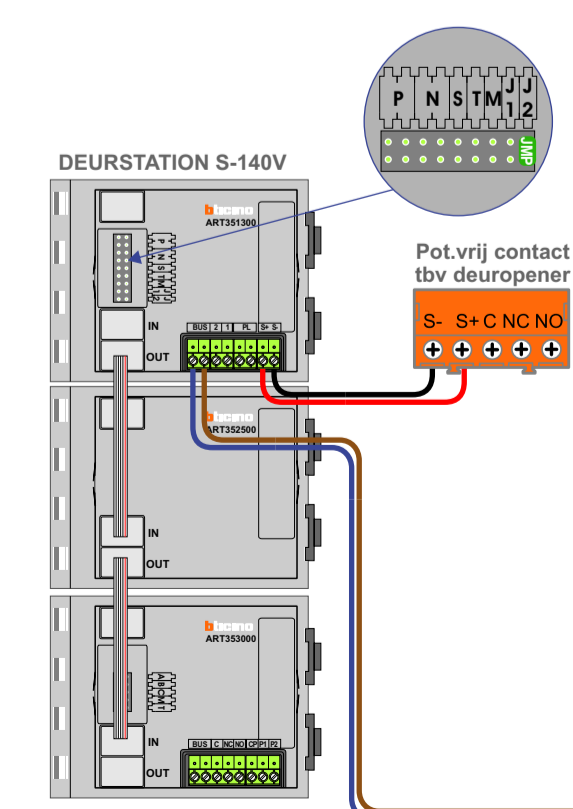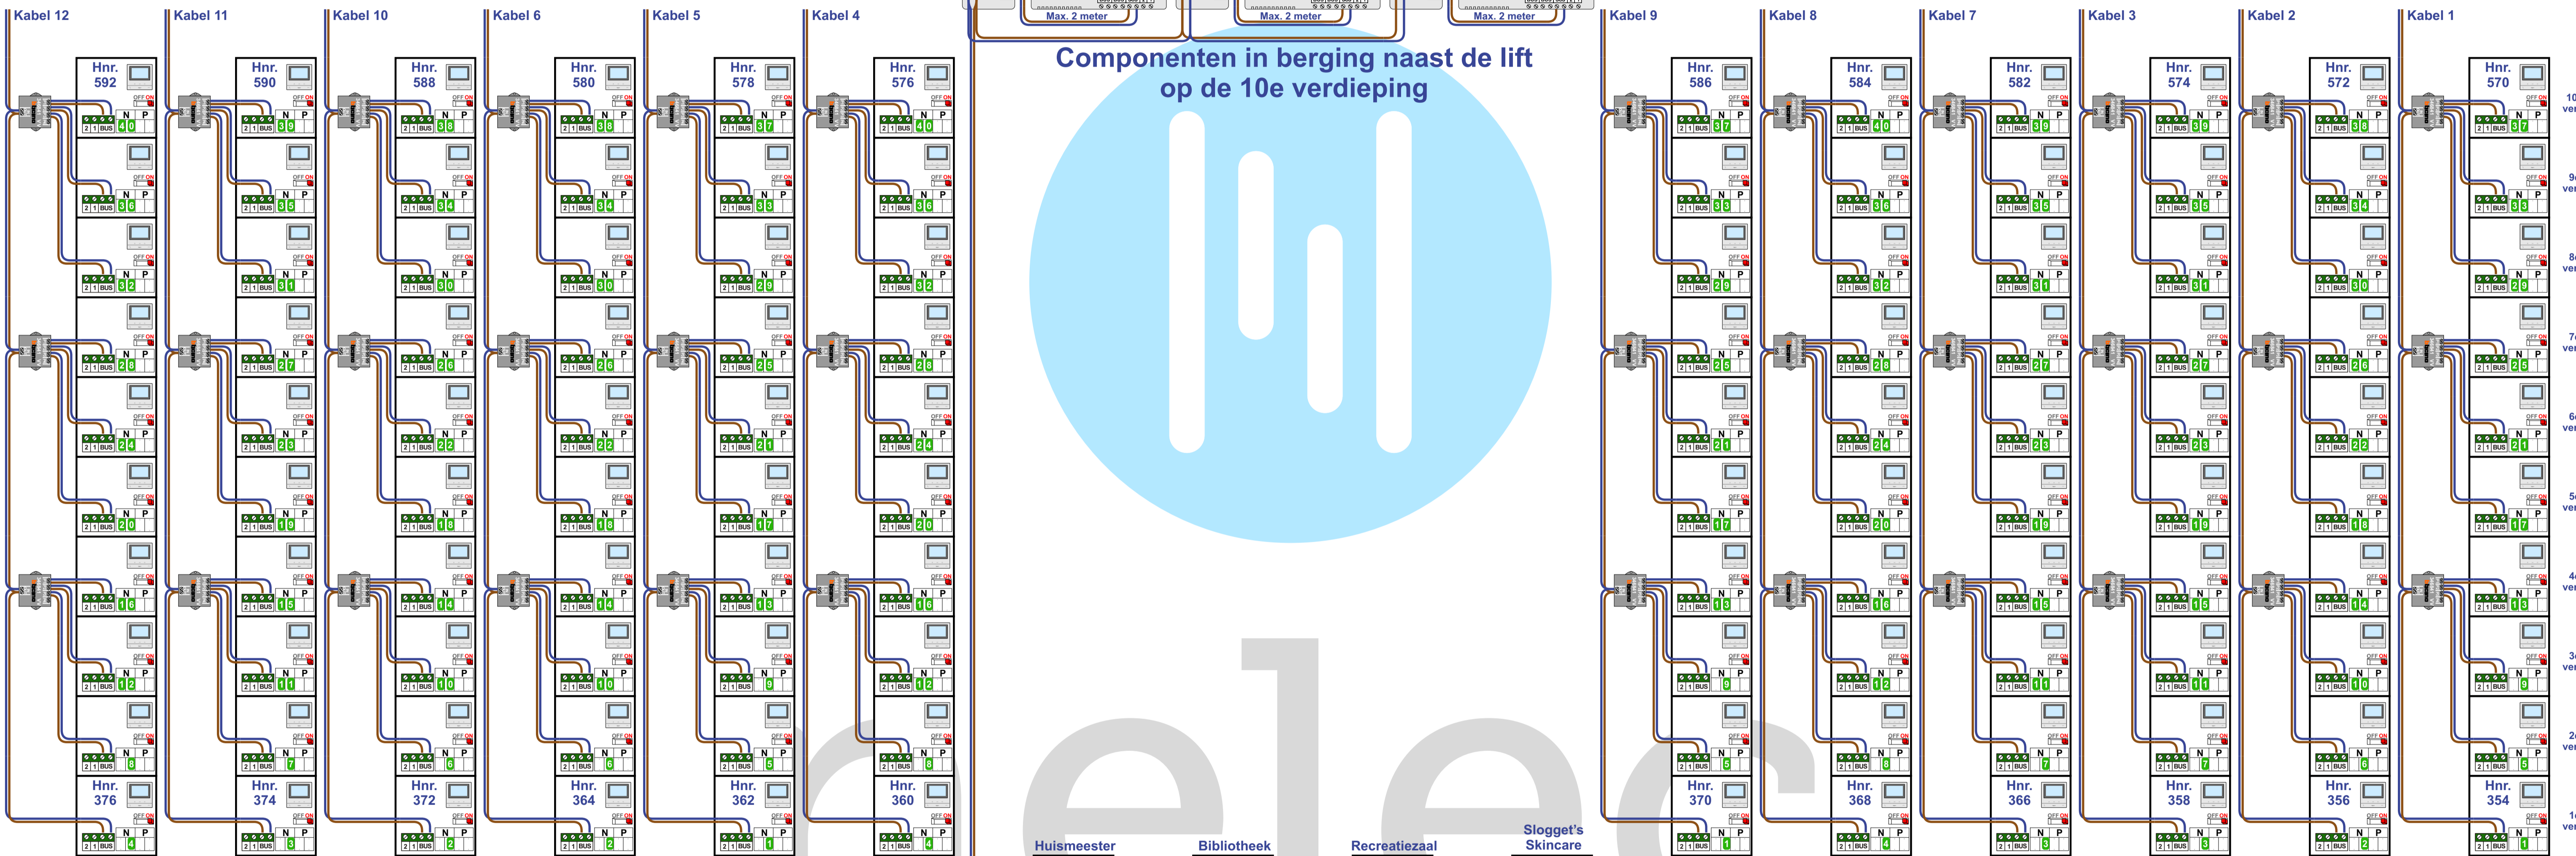

INTERCOM MADE EASY

N-Waarde buitenpost	N-Waarde videfoon	Verdieping	Huisnummer	Switch-ON
1	1	0	01 Huismeester	X
2	2	0	02 Bibliotheek	X
3	3	0	03 Recreatiezaal	X
4	4	0	04 Slogget's Skincare	X
101	1	1	354	X
102	2	1	356	X
103	3	1	358	X
104	4	1	360	X
201	1	1	362	X
202	2	1	364	X
203	3	1	366	X
204	4	1	368	X
301	1	1	370	X
302	2	1	372	X
303	3	1	374	X
304	4	1	376	X
105	5	2	378	X
106	6	2	380	X
107	7	2	382	X
108	8	2	384	X
205	5	2	386	X
206	6	2	388	X
207	7	2	390	X
208	8	2	392	X
305	5	2	394	X
306	6	2	396	X
307	7	2	398	X
308	8	2	400	X
109	9	3	402	X
110	10	3	404	X
111	11	3	406	X
112	12	3	408	X
209	9	3	410	X
210	10	3	412	X
211	11	3	414	X
212	12	3	416	X
309	9	3	418	X
310	10	3	420	X
311	11	3	422	X
312	12	3	424	X
113	13	4	426	X
114	14	4	428	X
115	15	4	430	X
116	16	4	432	X
213	13	4	434	X
214	14	4	436	X
215	15	4	438	X
216	16	4	440	X
313	13	4	442	X
314	14	4	444	X
315	15	4	446	X
316	16	4	448	X
117	17	5	450	X
118	18	5	452	X
119	19	5	454	X
120	20	5	456	X
217	17	5	458	X
218	18	5	460	X
219	19	5	462	X
220	20	5	464	X
317	17	5	466	X
318	18	5	468	X

N-Waarde buitenpost	N-Waarde videfoon	Verdieping	Huisnummer	Switch-ON
319	19	5	470	X
320	20	5	472	X
121	21	6	474	X
122	22	6	476	X
123	23	6	478	X
124	24	6	480	X
221	21	6	482	X
222	22	6	484	X
223	23	6	486	X
224	24	6	488	X
321	21	6	490	X
322	22	6	492	X
323	23	6	494	X
324	24	6	496	X
125	25	7	498	X
126	26	7	500	X
127	27	7	502	X
128	28	7	504	X
225	25	7	506	X
226	26	7	508	X
227	27	7	510	X
228	28	7	512	X
325	25	7	514	X
326	26	7	516	X
327	27	7	518	X
328	28	7	520	X
129	29	8	522	X
130	30	8	524	X
131	31	8	526	X
132	32	8	528	X
229	29	8	530	X
230	30	8	532	X
231	31	8	534	X
232	32	8	536	X
329	29	8	538	X
330	30	8	540	X
331	31	8	542	X
332	32	8	544	X
133	33	9	546	X
134	34	9	548	X
135	35	9	550	X
136	36	9	552	X
233	33	9	554	X
234	34	9	556	X
235	35	9	558	X
236	36	9	560	X
333	33	9	562	X
334	34	9	564	X
335	35	9	566	X
336	36	9	568	X
137	37	10	570	X
138	38	10	572	X
139	39	10	574	X
140	40	10	576	X
237	37	10	578	X
238	38	10	580	X
239	39	10	582	X
240	40	10	584	X
337	37	10	586	X
338	38	10	588	X
339	39	10	590	X
340	40	10	592	X

**Digitizers & flatcables**  
 Niet monteren/monteren onder spanning. Gebruikers mogen wel aansluiten!


**Digitizers & flatcables**  
 De aders moeten echt OP de klemmen van E-67 aansluiten!

**Digitizers & flatcables**  
 De aders moeten echt OP de connector doorgeglust worden!

**Digitizers & flatcables**  
 De aders moeten echt OP de connector doorgeglust worden!

**Digitizers & flatcables**  
 De aders moeten echt OP de connector doorgeglust worden!

**Digitizers & flatcables**  
 De aders moeten echt OP de connector doorgeglust worden!

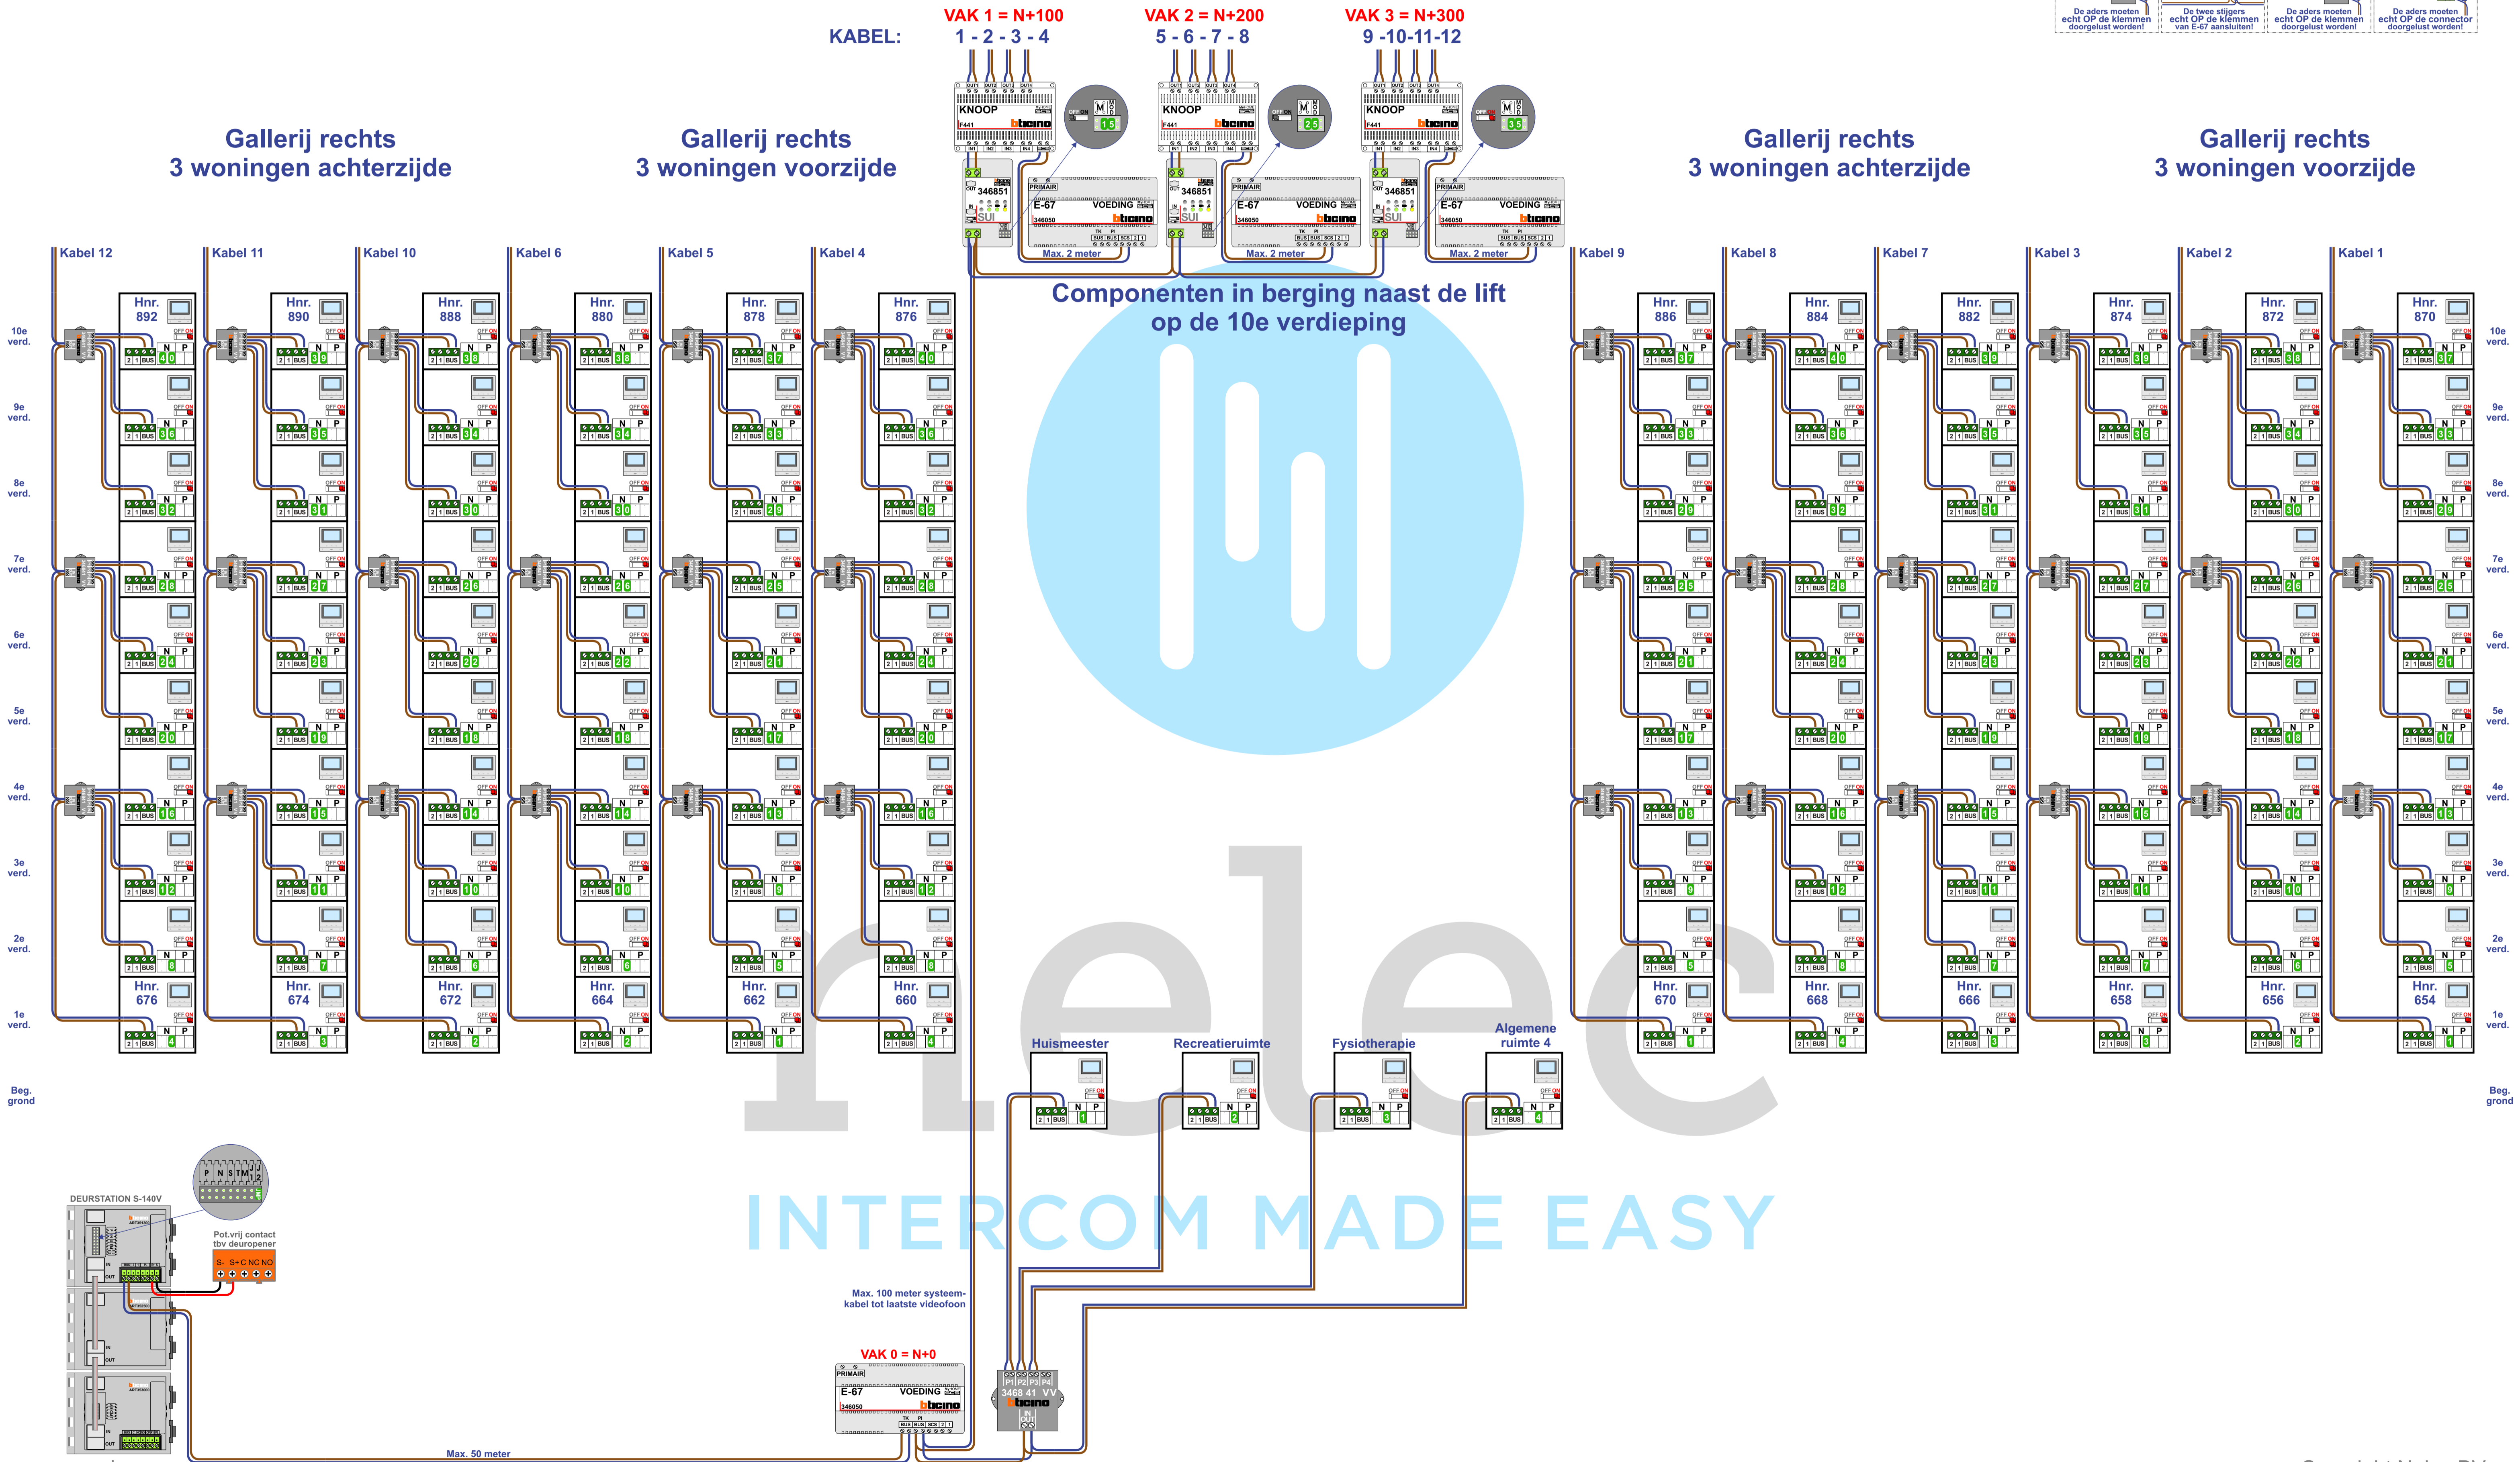

N-Waarde buitenpost	N-Waarde videfoon	Verdieping	Huisnummer	Switch-ON
1	1	0	01 Huismeester	X
2	2	0	02 Recreatieruimte	X
3	3	0	03 Fysiotherapie	X
4	4	0	04	X
101	1	1	654	X
102	2	1	656	X
103	3	1	658	X
104	4	1	660	X
201	1	1	662	X
202	2	1	664	X
203	3	1	666	X
204	4	1	668	X
301	1	1	670	X
302	2	1	672	X
303	3	1	674	X
304	4	1	676	X
105	5	2	678	X
106	6	2	680	X
107	7	2	682	X
108	8	2	684	X
205	5	2	686	X
206	6	2	688	X
207	7	2	690	X
208	8	2	692	X
305	5	2	694	X
306	6	2	696	X
307	7	2	698	X
308	8	2	700	X
109	9	3	702	X
110	10	3	704	X
111	11	3	706	X
112	12	3	708	X
209	9	3	710	X
210	10	3	712	X
211	11	3	714	X
212	12	3	716	X
309	9	3	718	X
310	10	3	720	X
311	11	3	722	X
312	12	3	724	X
113	13	4	726	X
114	14	4	728	X
115	15	4	730	X
116	16	4	732	X
213	13	4	734	X
214	14	4	736	X
215	15	4	738	X
216	16	4	740	X
313	13	4	742	X
314	14	4	744	X
315	15	4	746	X
316	16	4	748	X
117	17	5	750	X
118	18	5	752	X
119	19	5	754	X
120	20	5	756	X
217	17	5	758	X
218	18	5	760	X
219	19	5	762	X
220	20	5	764	X
317	17	5	766	X
318	18	5	768	X

N-Waarde buitenpost	N-Waarde videfoon	Verdieping	Huisnummer	Switch-ON
319	19	5	770	X
320	20	5	772	X
121	21	6	774	X
122	22	6	776	X
123	23	6	778	X
124	24	6	780	X
221	21	6	782	X
222	22	6	784	X
223	23	6	786	X
224	24	6	788	X
321	21	6	790	X
322	22	6	792	X
323	23	6	794	X
324	24	6	796	X
125	25	7	798	X
126	26	7	800	X
127	27	7	802	X
128	28	7	804	X
225	25	7	806	X
226	26	7	808	X
227	27	7	810	X
228	28	7	812	X
325	25	7	814	X
326	26	7	816	X
327	27	7	818	X
328	28	7	820	X
129	29	8	822	X
130	30	8	824	X
131	31	8	826	X
132	32	8	828	X
229	29	8	830	X
230	30	8	832	X
231	31	8	834	X
232	32	8	836	X
329	29	8	838	X
330	30	8	840	X
331	31	8	842	X
332	32	8	844	X
133	33	9	846	X
134	34	9	848	X
135	35	9	850	X
136	36	9	852	X
233	33	9	854	X
234	34	9	856	X
235	35	9	858	X
236	36	9	860	X
333	33	9	862	X
334	34	9	864	X
335	35	9	866	X
336	36	9	868	X
137	37	10	870	X
138	38	10	872	X
139	39	10	874	X
140	40	10	876	X
237	37	10	878	X
238	38	10	880	X
239	39	10	882	X
240	40	10	884	X
337	37	10	886	X
338	38	10	888	X
339	39	10	890	X
340	40	10	892	X