
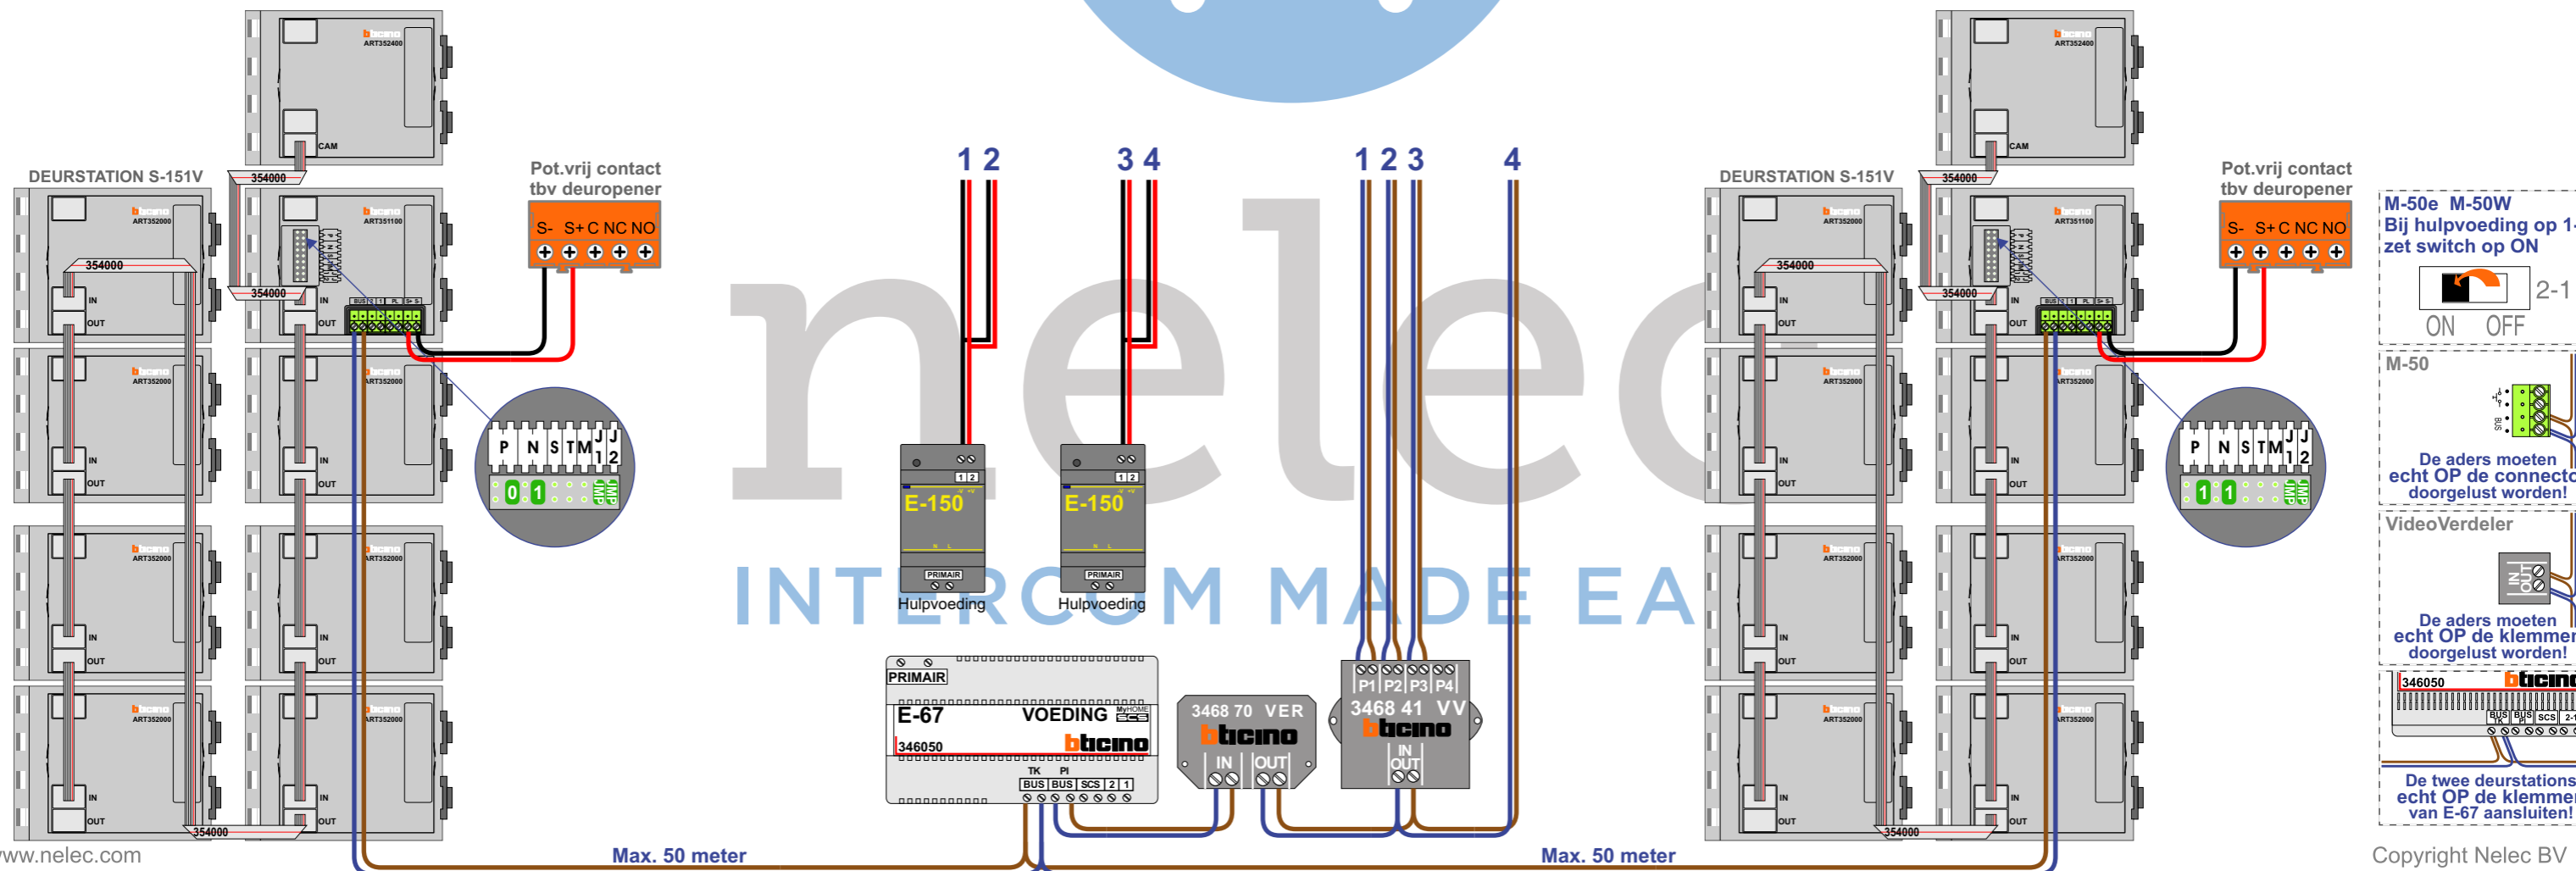
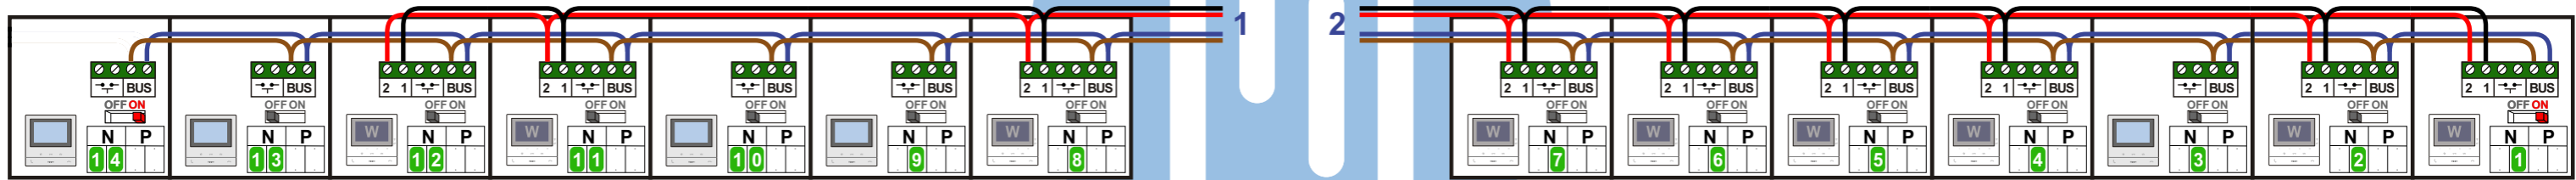
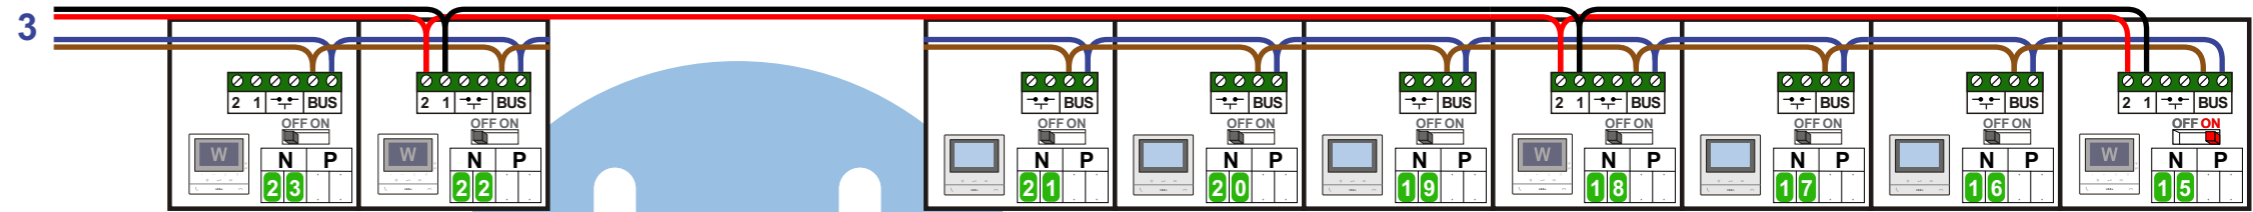





TWEEDRAADS BUS

Bij andere getwiste kabel 66% afstand! Bij ongetwiste kabel max. 50 meter buitenpost naar videofoon. UTP op aanvraag.

Digitizers & flatcables

Niet monteren/demonteren onder spanning Beldrukkers mogen wel

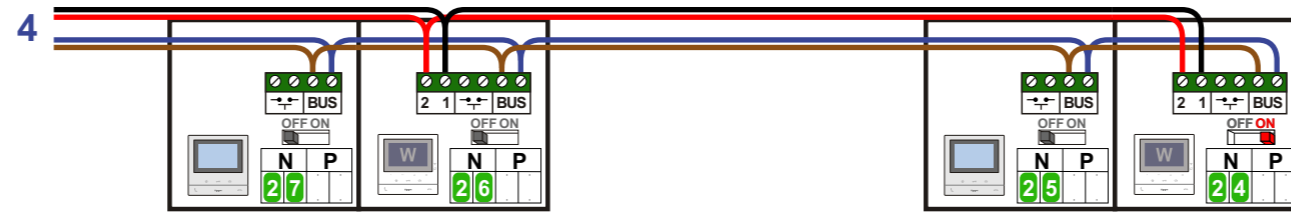

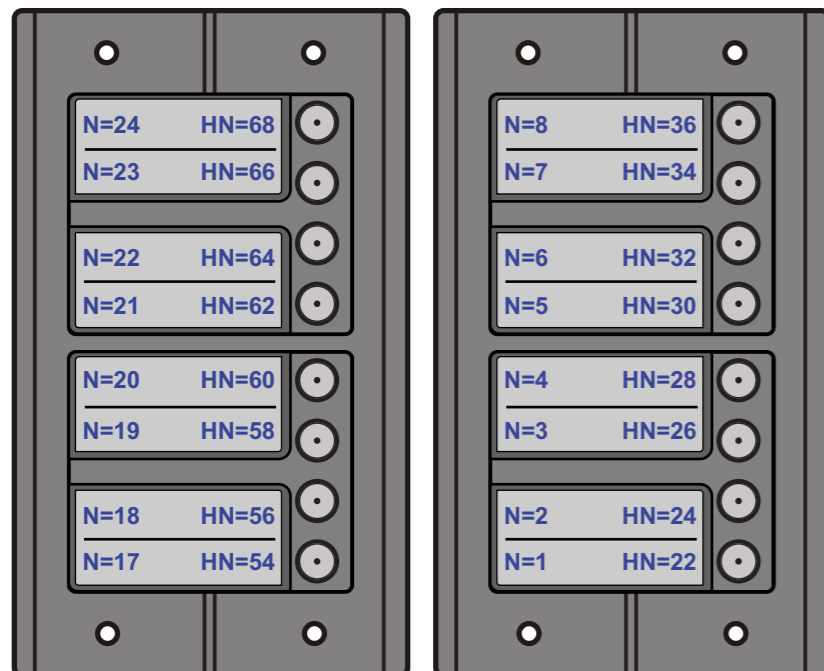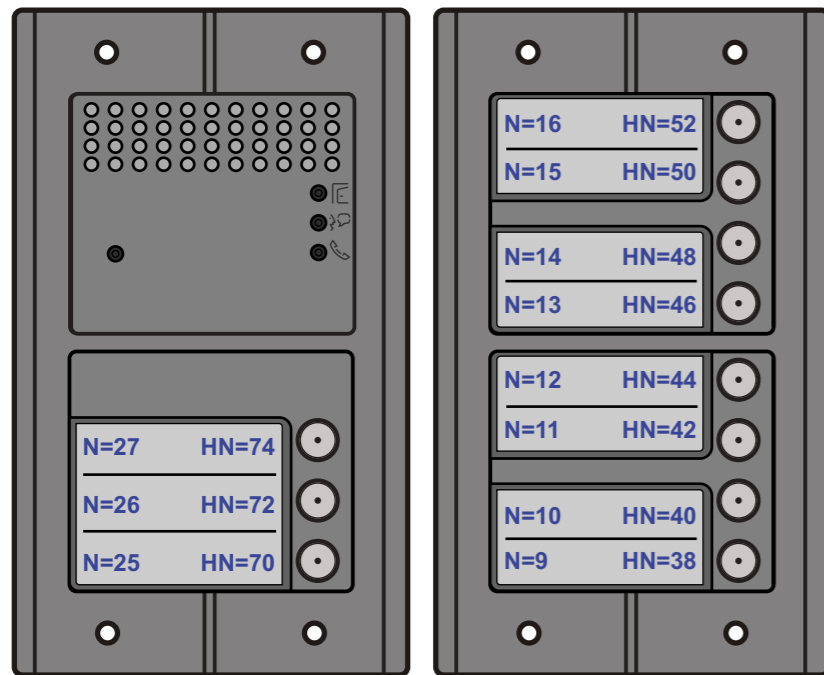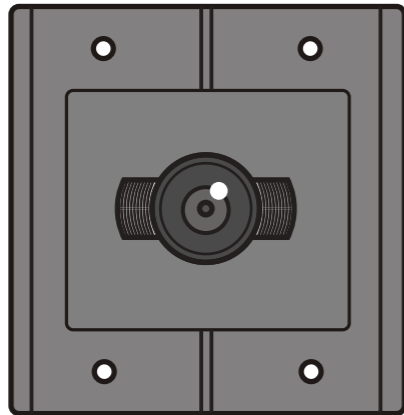

N-Waarde	Huisnummer	Switch-ON	Videfoon	Hulpvoeding 1-2
1	22	X	M-50Wifi	X
2	24		M-50Wifi	X
3	26		M-50B	
4	28		M-50Wifi	X
5	30		M-50Wifi	X
6	32		M-50Wifi	X
7	34		M-50Wifi	X
8	36		M-50Wifi	X
9	38		M-50B	
10	40		M-50B	
11	42		M-50Wifi	X
12	44		M-50Wifi	X
13	46		M-50B	
14	48	X	M-50B	
15	50	X	M-50Wifi	X
16	52		M-50B	
17	54		M-50B	
18	56		M-50Wifi	X
19	58		M-50B	
20	60		M-50B	
21	62		M-50B	
22	64		M-50Wifi	X
23	66		M-50Wifi	X
24	68	X	M-50Wifi	X
25	70		M-50B	
26	72		M-50Wifi	X
27	74		M-50B	

nelec
INTERCOM MADE EASY