

TWEEEDRAADS BUS

 Bij monteren/demonteren spanning eraf voorkomt defecten!

— = systeemkabel
 Bij andere getwiste kabel 66% afstand!
 Bij ongetwiste kabel max. 50 meter buiten post naar videofoon. UTP op aanvraag.

Digitizers & flatcables


 Niet monteren/demonteren onder spanning!
 Beldrukkers mogen wel!

346050 bticino

 De twee stijgers echt OP de klemmen van E-67 aansluiten!

VideoVerdelers

 De aders moeten echt OP de klemmen doorgelust worden!

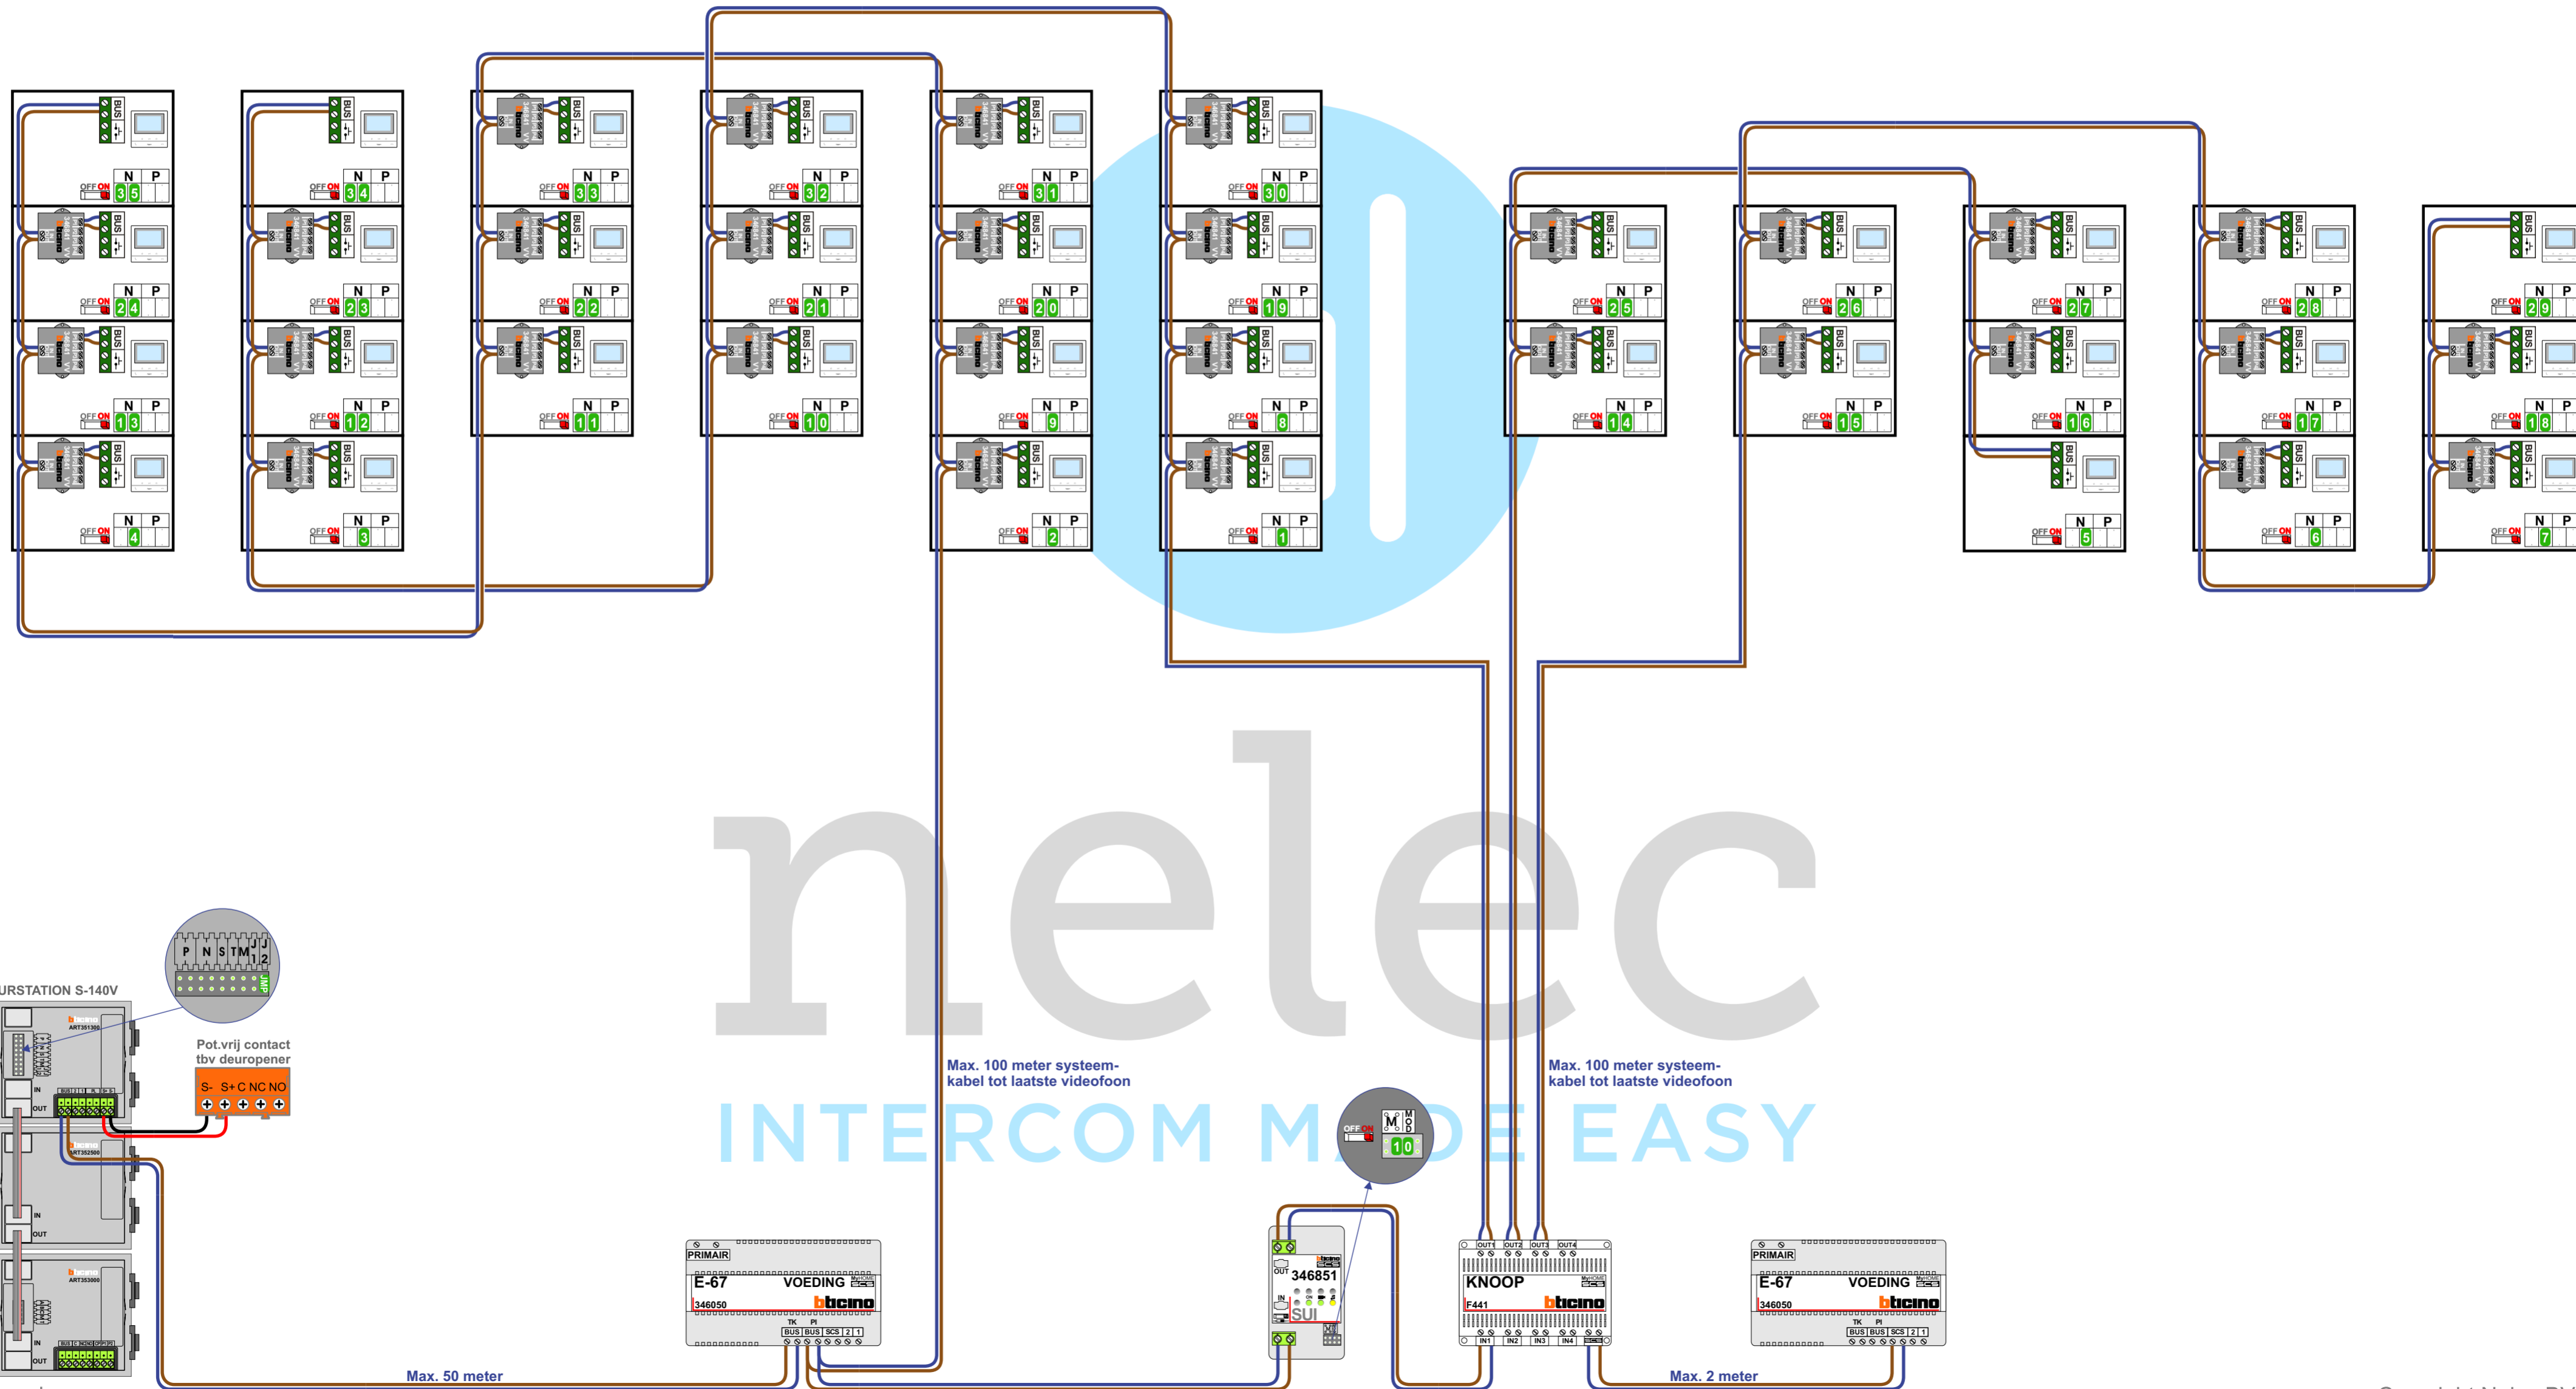

N-Waarde	Huisnummer	Switch-ON	Huisnummer in buitenpost	Aanbelcode
1	38A1	X	A1	1-1 ... 1
2	38A2	X	A2	1-1 ... 2
3	38A3	X	A3	1-1 ... 3
4	38A4	X	A4	1-1 ... 4
5	38A5	X	A5	1-1 ... 5
6	38A6	X	A6	1-1 ... 6
7	38A7	X	A7	1-1 ... 7
8	38B1	X	B1	1-1-1 ... 1
9	38B2	X	B2	1-1-1 ... 2
10	38B3	X	B3	1-1-1 ... 3
11	38B4	X	B4	1-1-1 ... 4
12	38B5	X	B5	1-1-1 ... 5
13	38B6	X	B6	1-1-1 ... 6
14	38B7	X	B7	1-1-1 ... 7
15	38B8	X	B8	1-1-1 ... 8
16	38B9	X	B9	1-1-1 ... 9
17	38B10	X	B10	1-1-1 ... 10
18	38B11	X	B11	1-1-1 ... 11
19	38C1	X	C1	1-1-1-1 ... 1
20	38C2	X	C2	1-1-1-1 ... 2
21	38C3	X	C3	1-1-1-1 ... 3
22	38C4	X	C4	1-1-1-1 ... 4
23	38C5	X	C5	1-1-1-1 ... 5
24	38C6	X	C6	1-1-1-1 ... 6
25	38C7	X	C7	1-1-1-1 ... 7
26	38C8	X	C8	1-1-1-1 ... 8
27	38C9	X	C9	1-1-1-1 ... 9
28	38C10	X	C10	1-1-1-1 ... 10
29	38C11	X	C11	1-1-1-1 ... 11
30	38D1	X	D1	2-2 ... 1
31	38D2	X	D2	2-2 ... 2
32	38D3	X	D3	2-2 ... 3
33	38D4	X	D4	2-2 ... 4
34	38D5	X	D5	2-2 ... 5
35	38D6	X	D6	2-2 ... 6

INTERCOM MADE EASY