= systeemkabel
Bij kabel 2 x 1 mm²:
180% afstand!
Bij kabel 2 x 0,28 mm²:
60% afstand!
UTP op aanvraag.

TWEEDRAADS BUS

Bij monteren/demonteren spanning eraf voorkomt defecten!

Bij installaties zonder beeld maakt het niet uit *hoe* je de bus aansluit. De telefoons hoeven niet in serie en eindweerstanden zijn niet nodig.

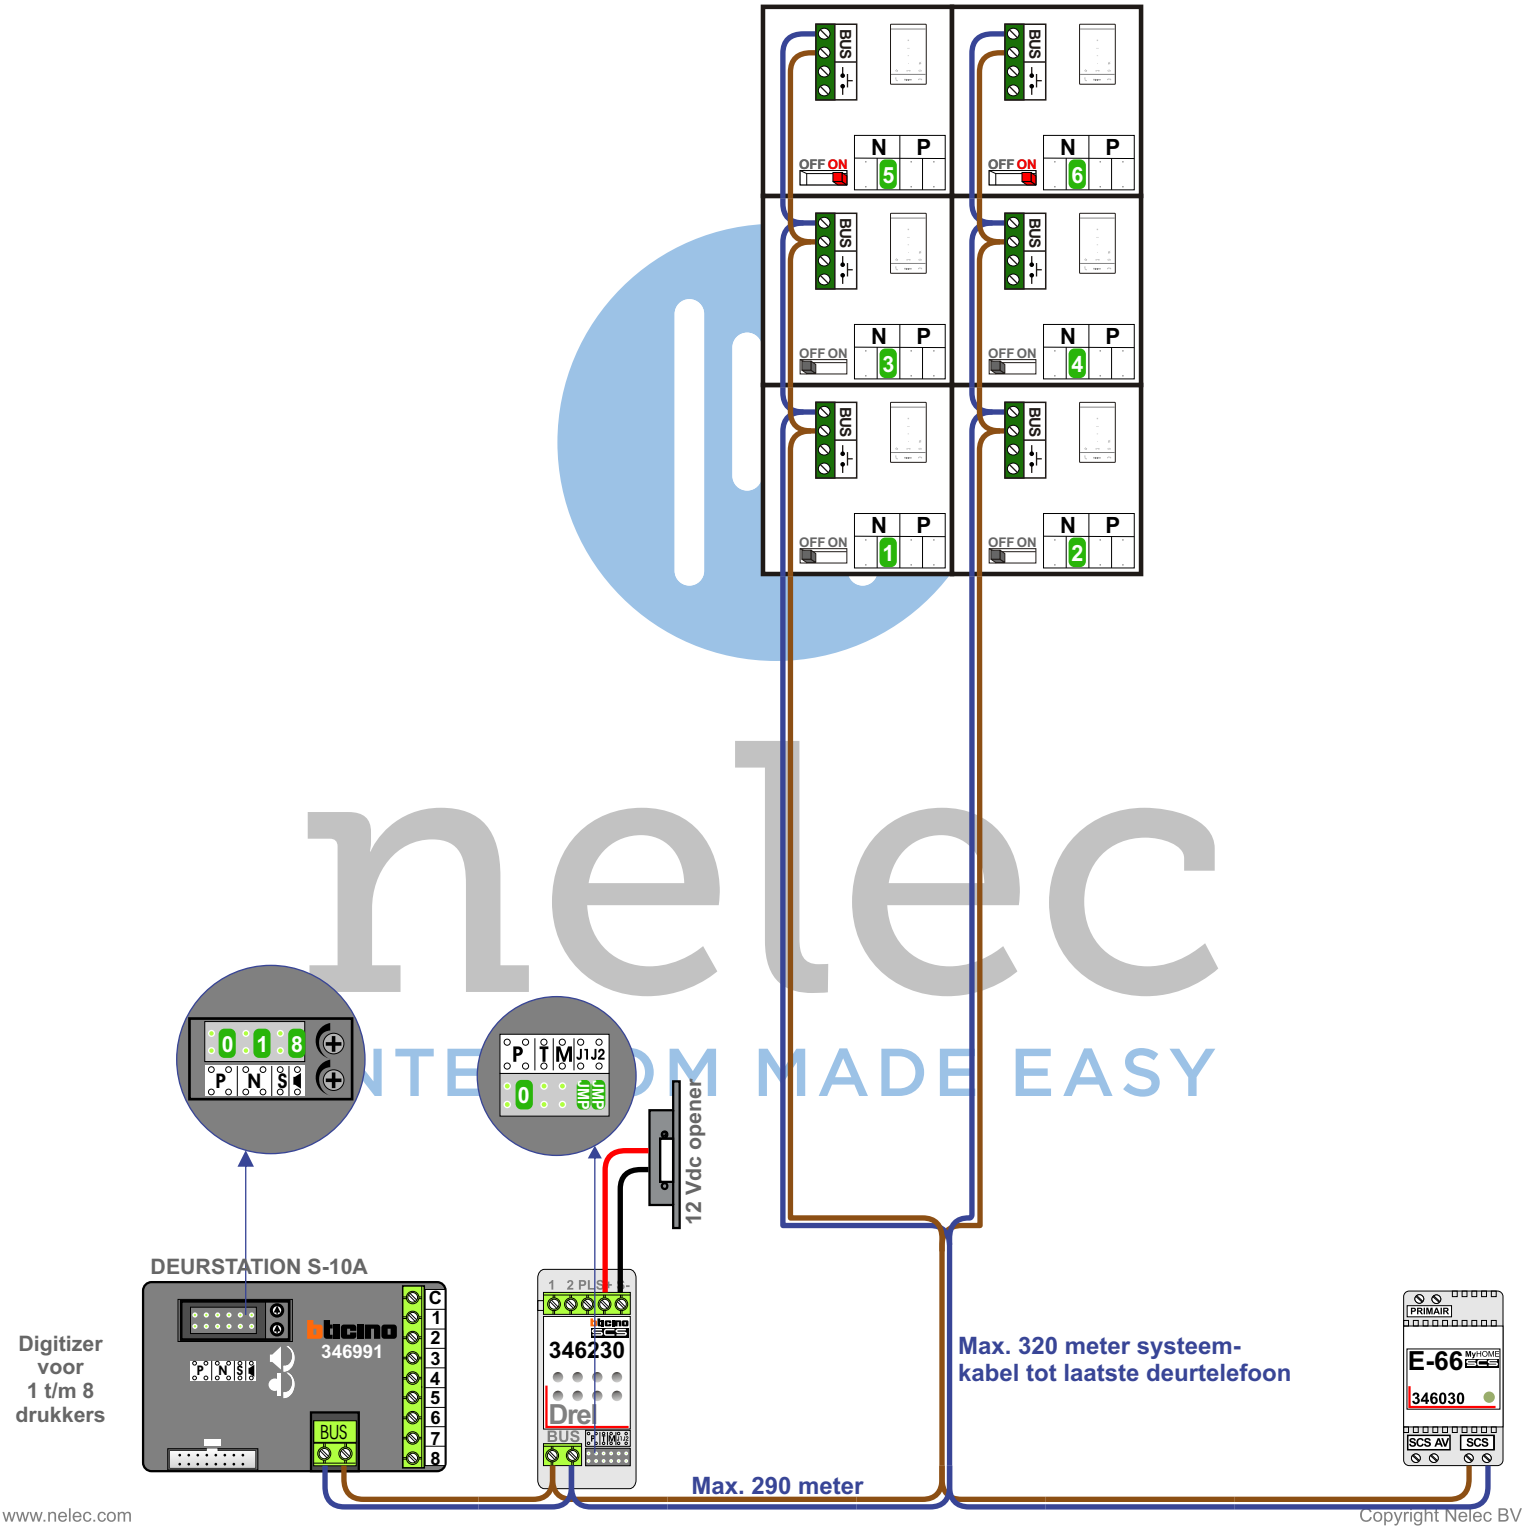

Copyright Nelec BV

= systeemkabel
Bij kabel 2 x 1 mm²:
180% afstand!
Bij kabel 2 x 0,28 mm²:
60% afstand!
UTP op aanvraag.

TWEEDRAADS BUS

Bij monteren/demonteren spanning eraf voorkomt defecten!

N-Waarde	Huisnummer	Switch-ON
1	12	
2	13	
3	14	
4	15	
5	16	X
6	17	X

N-Waarde	Huisnummer	Switch-ON
1	20	
2	21	
3	22	
4	23	
5	24	X
6	25	X

N-Waarde	Huisnummer	Switch-ON
1	28	
2	29	
3	30	
4	31	
5	32	X
6	33	X

N-Waarde	Huisnummer	Switch-ON
1	36	
2	37	
3	38	
4	39	
5	40	X
6	41	X

nelec
INTERCOM MADE EASY

Copyright Nelec BV