

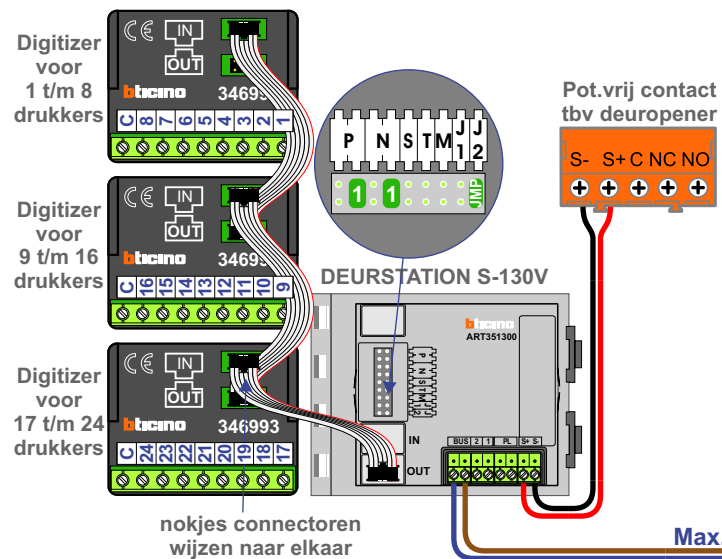


Buitenpost lifthal

Let op!! aangepaste beldrukkervolgorde
Zie tabel op pagina 3

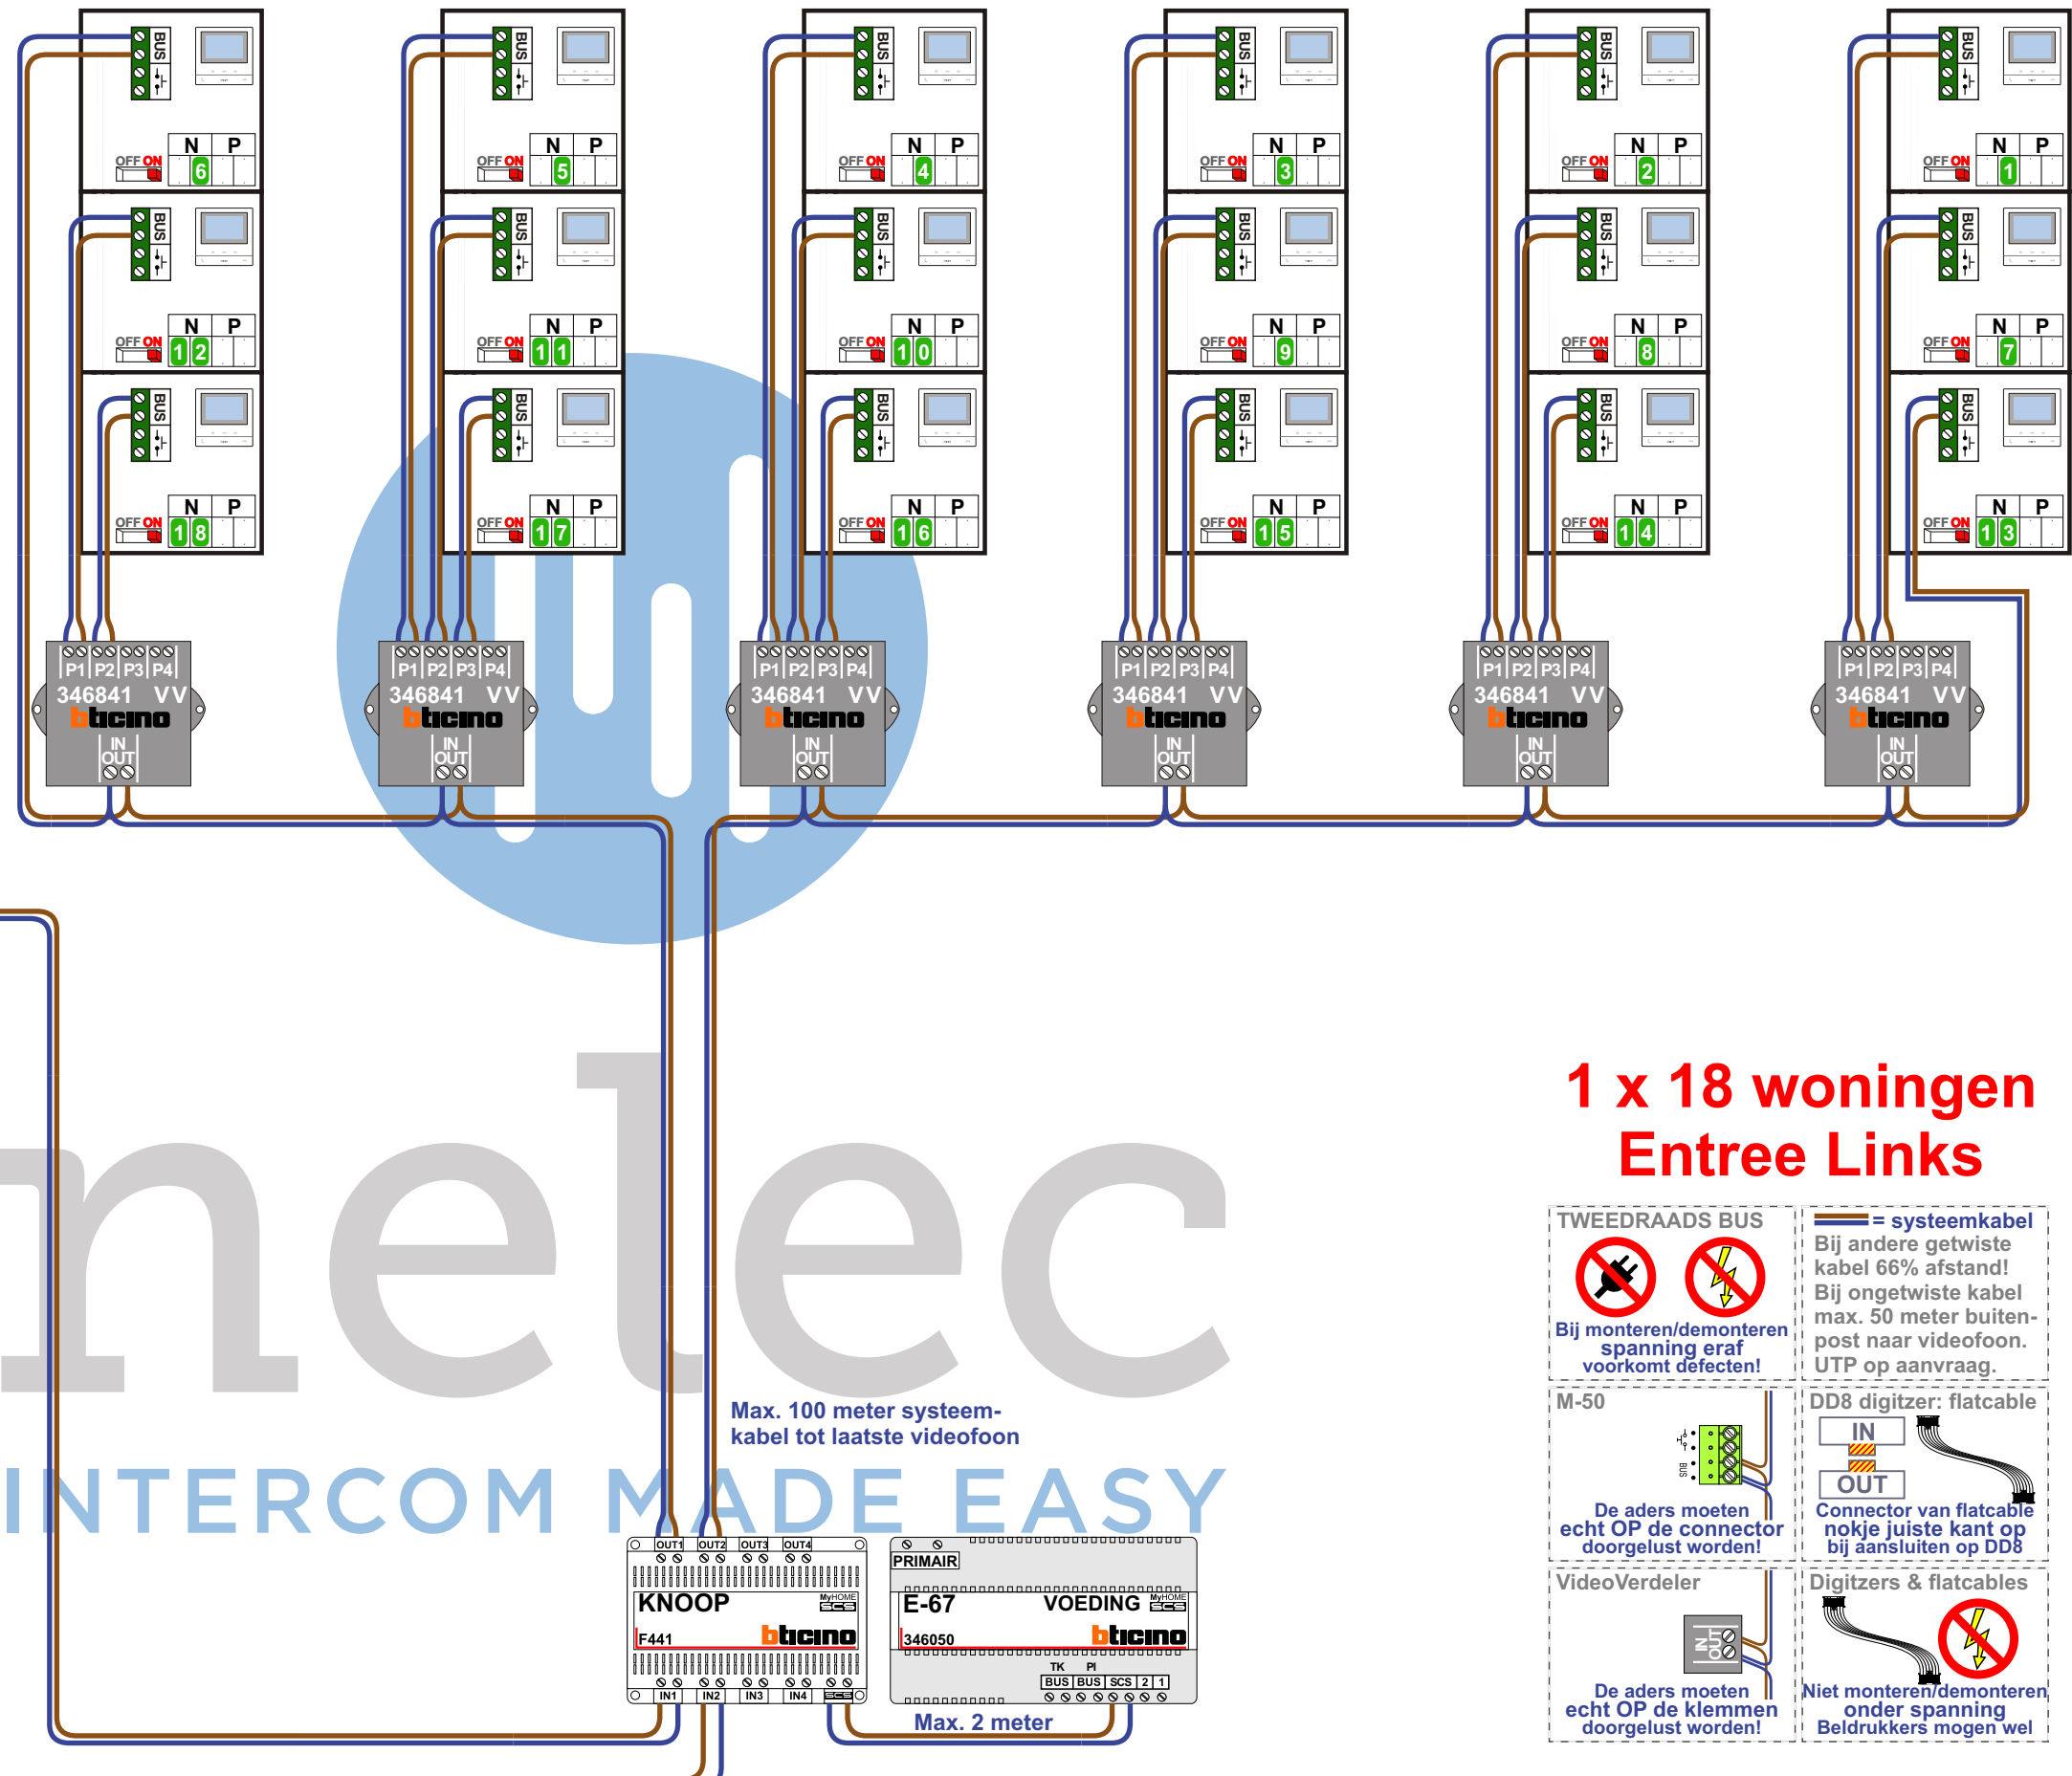

Buitenpost Hoofdentree

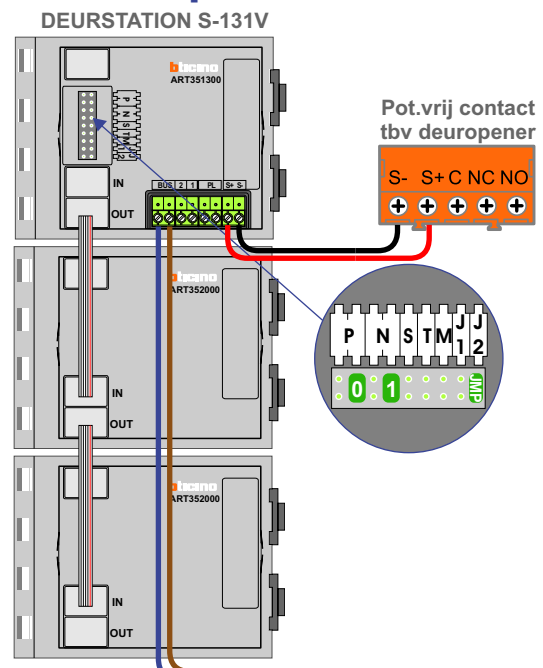


1 x 18 woningen Entree Links



TWEEDRAADS BUS   Bij monteren/demonteren spanning eraf voorkomt defecten!	= systeemkabel Bij andere getwiste kabel 66% afstand! Bij ongetwiste kabel max. 50 meter buitenpost naar videofoon. UTP op aanvraag.
M-50  De aders moeten echt OP de connector doorgelust worden!	DD8 digitizer: flatcable  Connector van flatcable nokje juiste kant op bij aansluiten op DD8
VideoVerdeler  De aders moeten echt OP de klemmen doorgelust worden!	Digitizers & flatcables  Niet monteren/demonteren onder spanning Beldrukkers mogen wel

Buitenpost lifthal

Let op!! aangepaste beldrukkervolgorde
Zie tabel op pagina 3

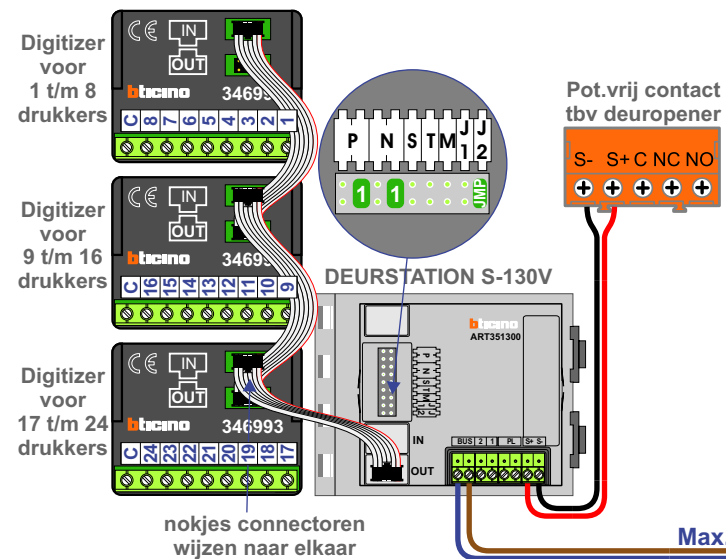

Buitenpost Hoofdentree

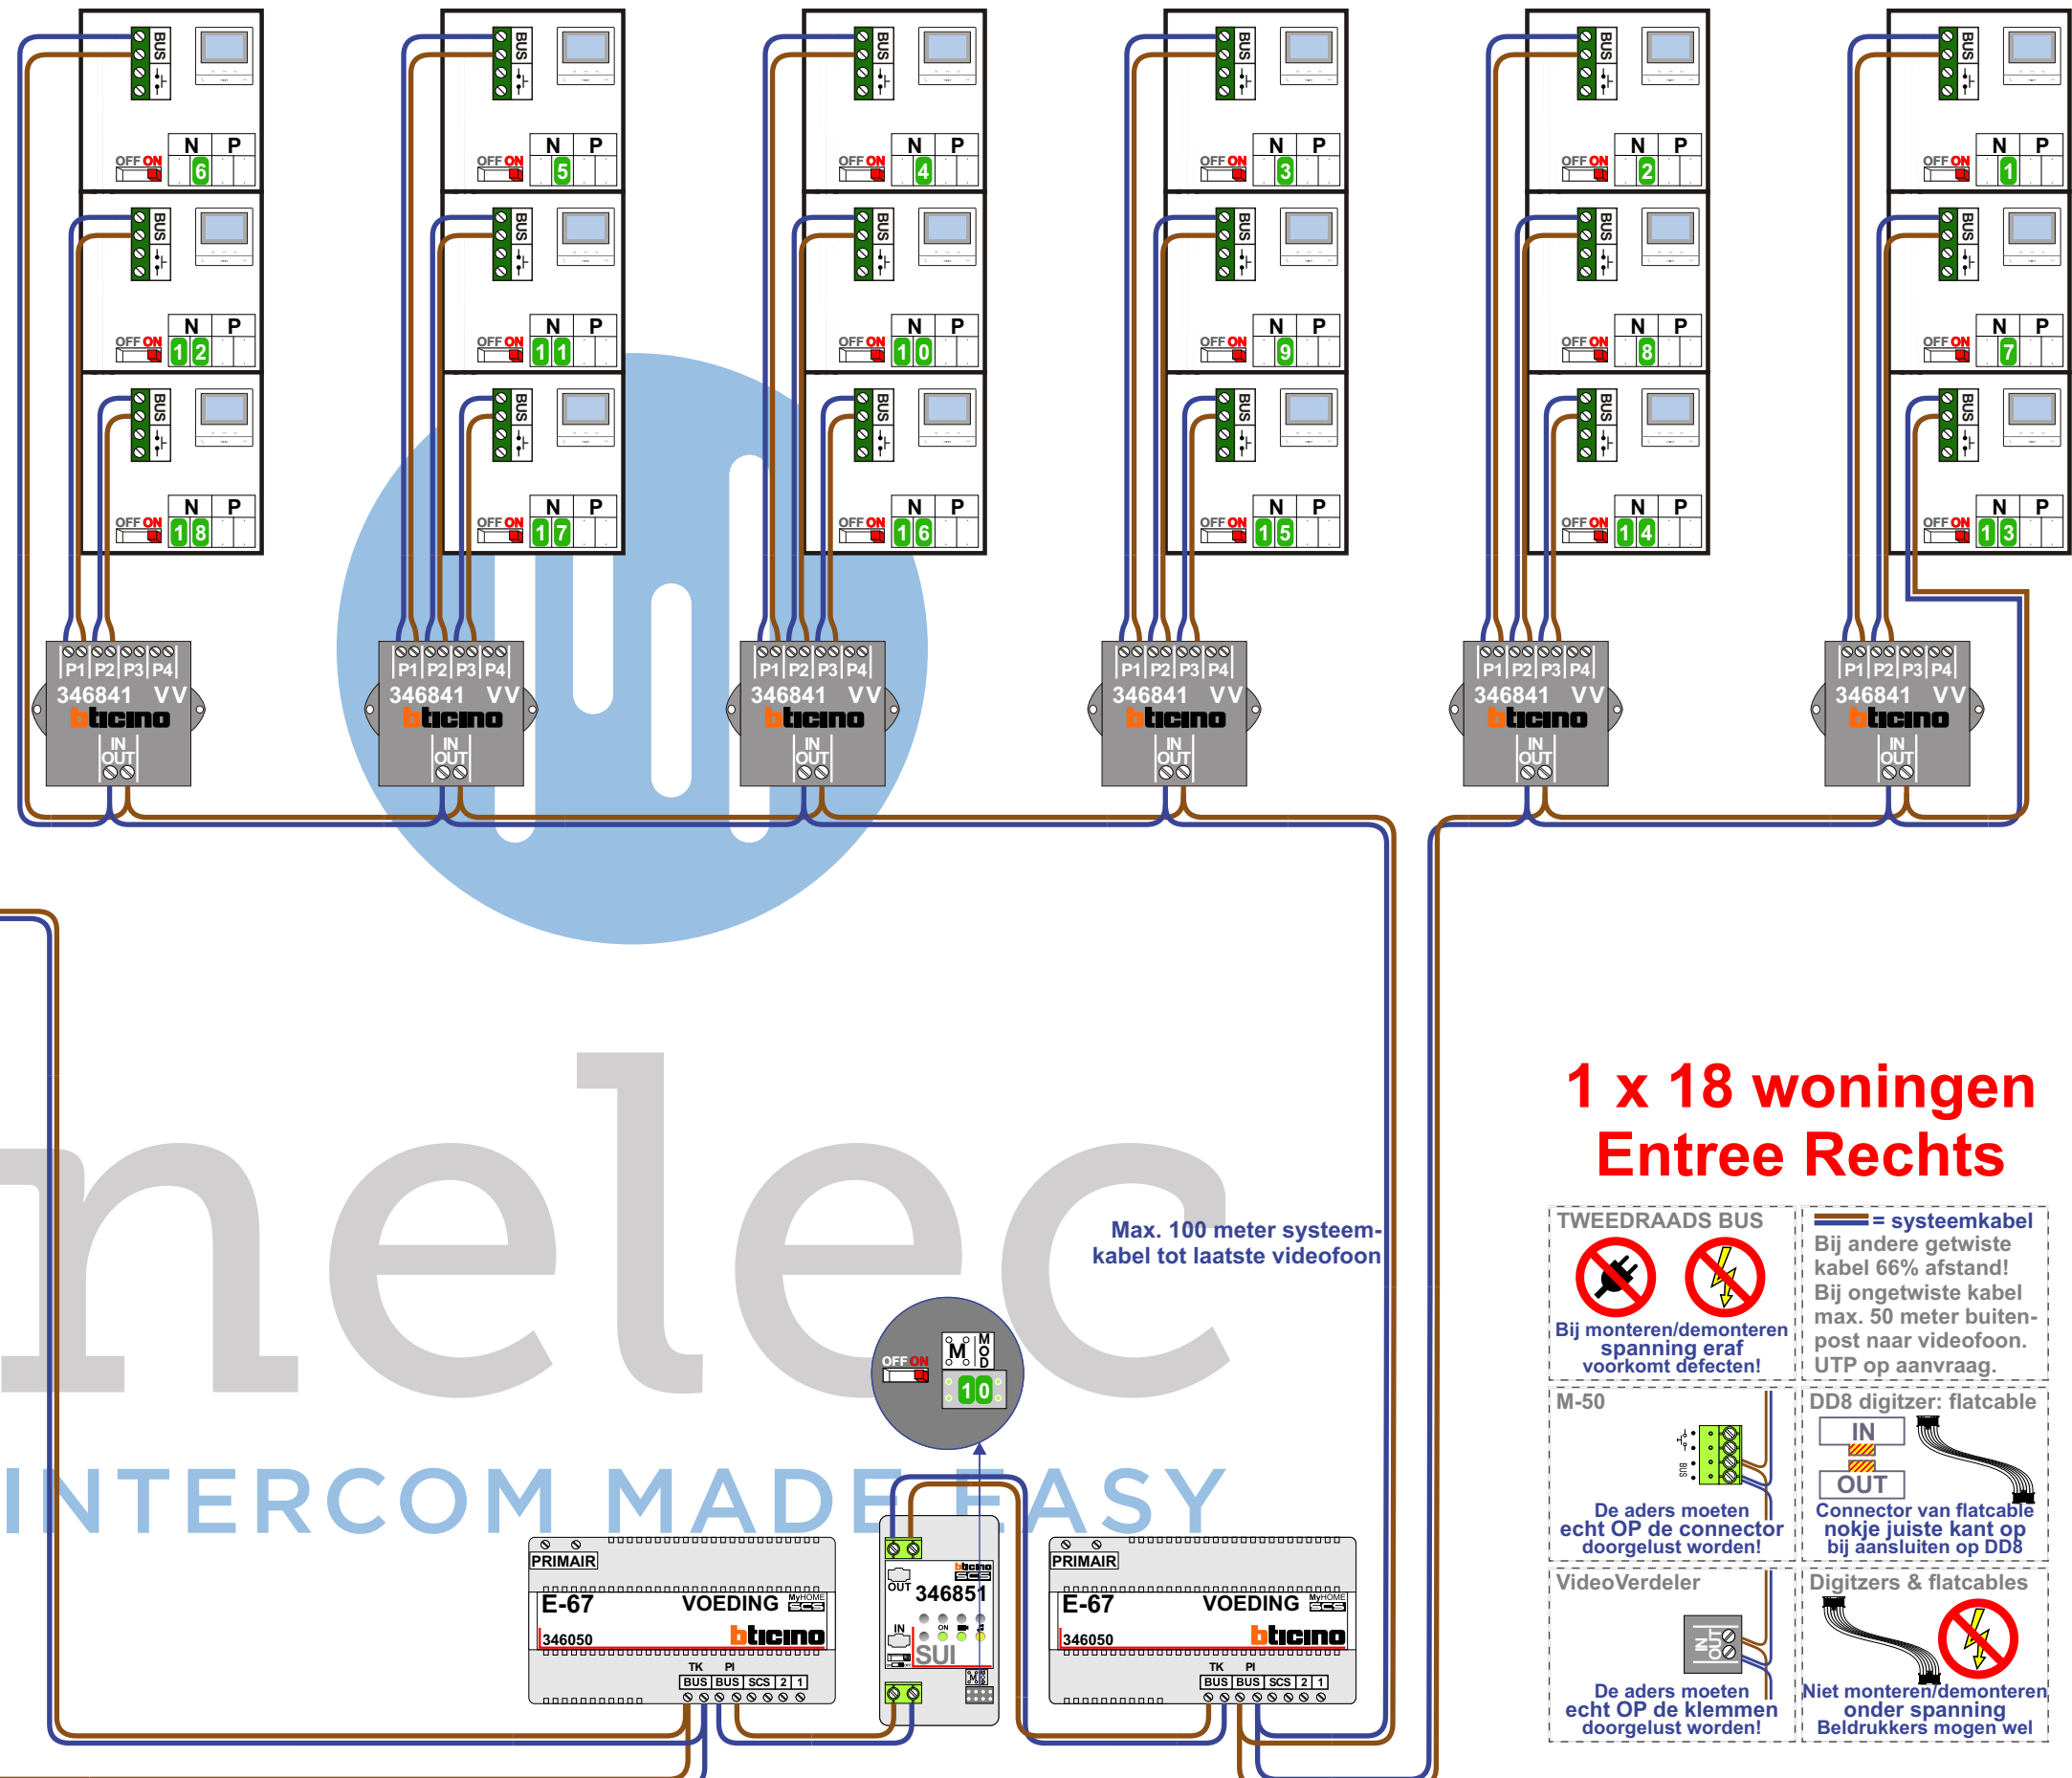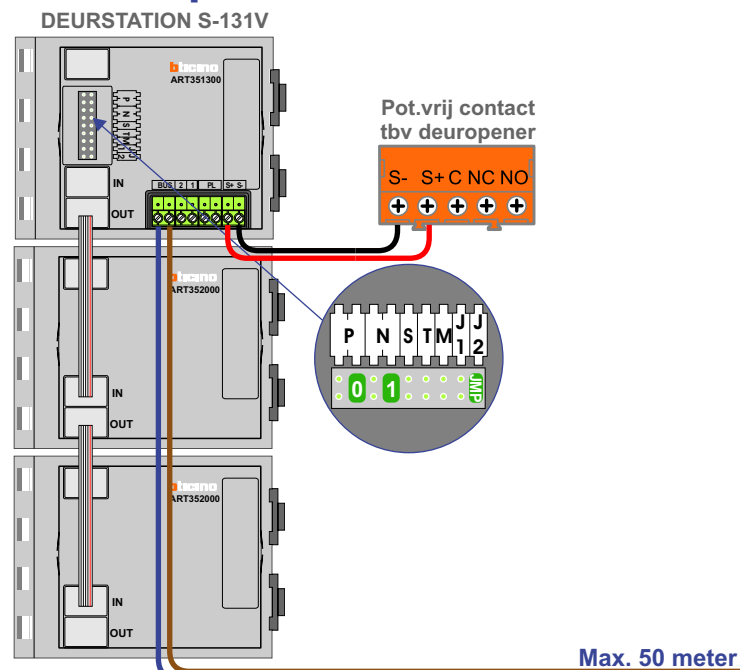

TWEEDRAADS BUS

Bij monteren/demonteren spanning eraf voorkomt defecten!

M-50

De aders moeten echt OP de connector doorgelust worden!

VideoVerdeler

De aders moeten echt OP de klemmen doorgelust worden!

DD8 digitzer: flatcable

Connector van flatcable nokje juiste kant op bij aansluiten op DD8


Digitizers & flatcables

Niet monteren/demonteren onder spanning
Beldrukkers mogen wel


= systeemkabel

Bij andere getwiste kabel 66% afstand!
Bij ongetwiste kabel max. 50 meter buitenpost naar videofoon.
UTP op aanvraag.


N-Waarden S131V Buitenposten

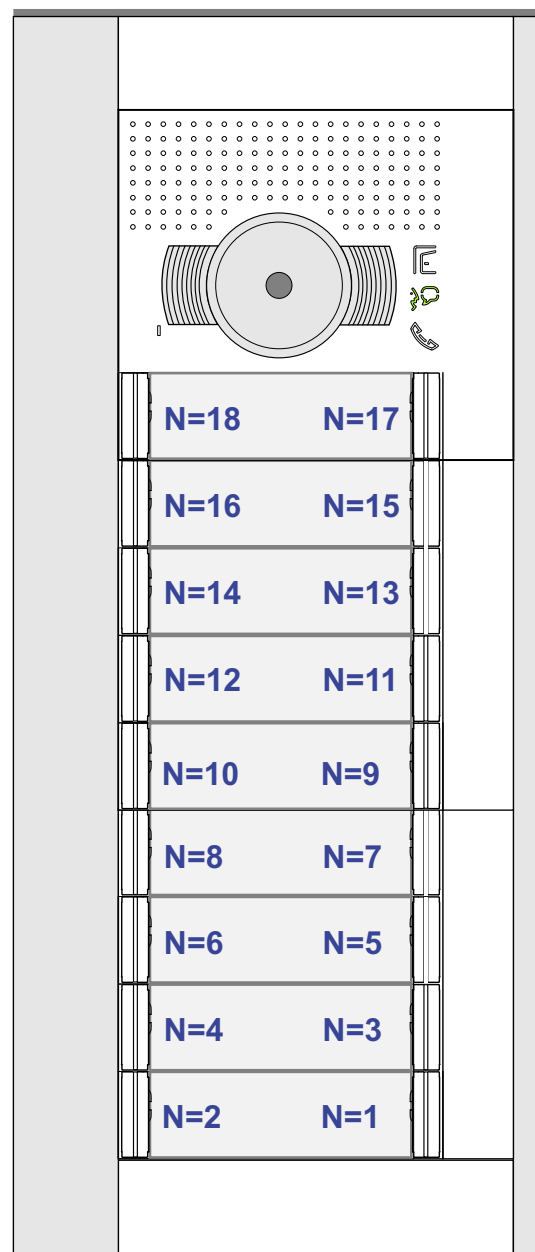

Huisnummers Linker Entree

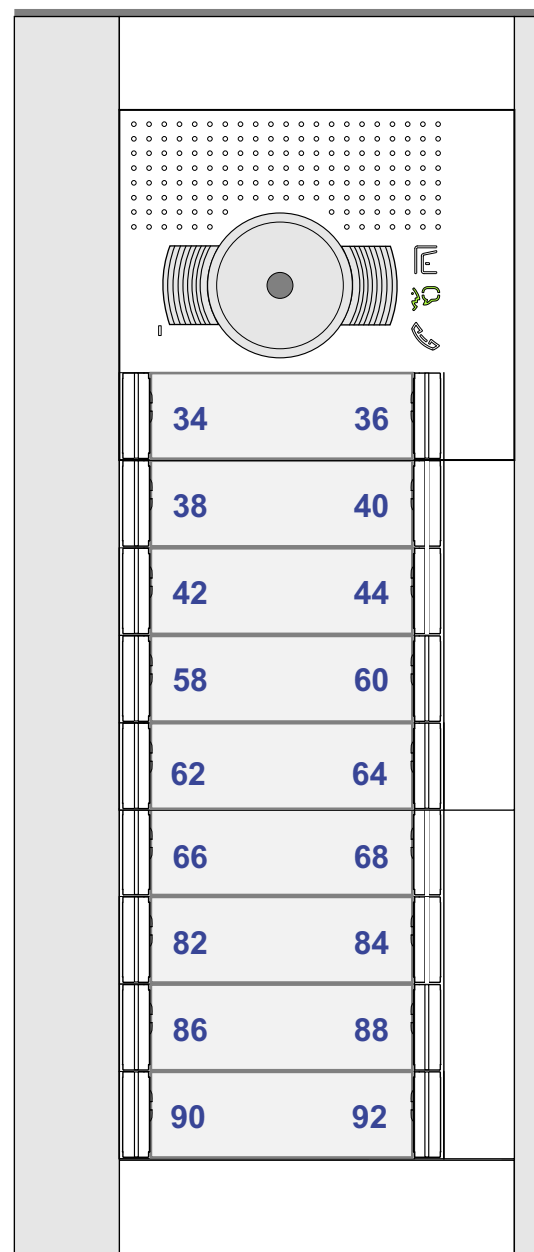

Huisnummers Rechter Entree

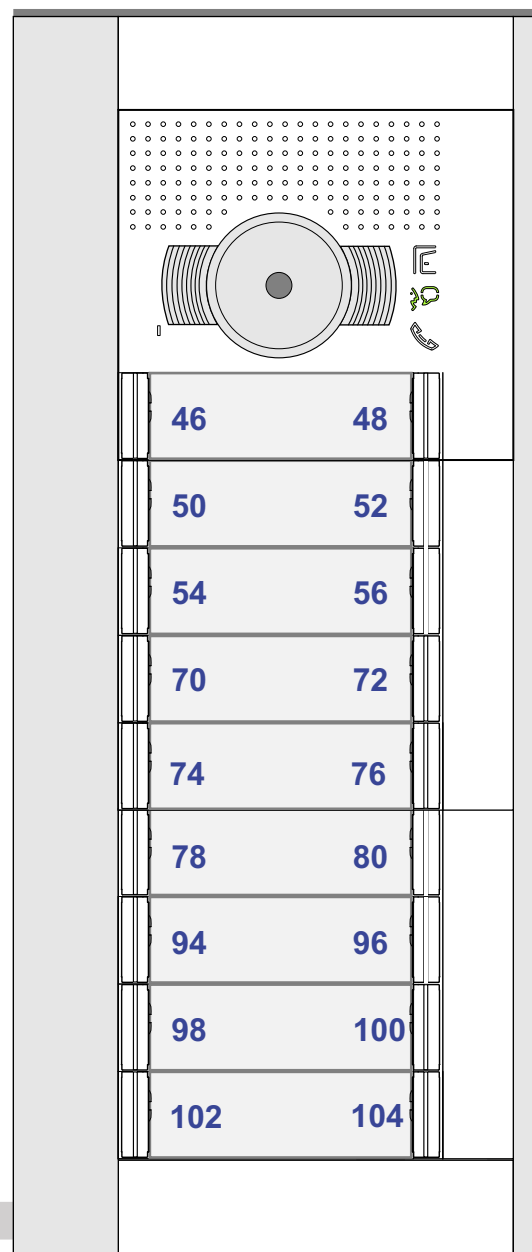

Huisnummers Linker Entree Let op deze volgorde bij aansluiten bel drukkers!!

N-Waarde	Huisnummer	Switch-ON
1	92	X
2	90	X
3	88	X
4	86	X
5	84	X
6	82	X
7	68	X
8	66	X
9	64	X
10	62	X
11	60	X
12	58	X
13	44	X
14	42	X
15	40	X
16	38	X
17	36	X
18	34	X

Huisnummers Rechter Entree Let op deze volgorde bij aansluiten bel drukkers!!

N-Waarde	Huisnummer	Switch-ON
1	104	X
2	102	X
3	100	X
4	98	X
5	96	X
6	94	X
7	80	X
8	78	X
9	76	X
10	74	X
11	72	X
12	70	X
13	56	X
14	54	X
15	52	X
16	50	X
17	48	X
18	46	X

INTERCOM MADE EASY