

**systemkabel**  
Bij andere getwiste kabel 66% afstand!  
Bij ongetwiste kabel max. 50 meter buitenpost naar videofoon. UTP op aanvraag.

**TWEEDRAADS BUS**  
Bij monteren/demonteren spanning eraf voorkomt defecten!


**Digtizers & flatcables**  
Niet monteren/demonteren onder spanning!  
Bedridders mogen wel!

**VideoVerdeeler**  
De anders moeten echt OP de klemmen doorgelust worden!


**M-50**  
De anders moeten echt OP de connector doorgelust worden!

Linkse deel  
VAK 0 = N+0


Rechtse deel  
VAK 1 = N+100

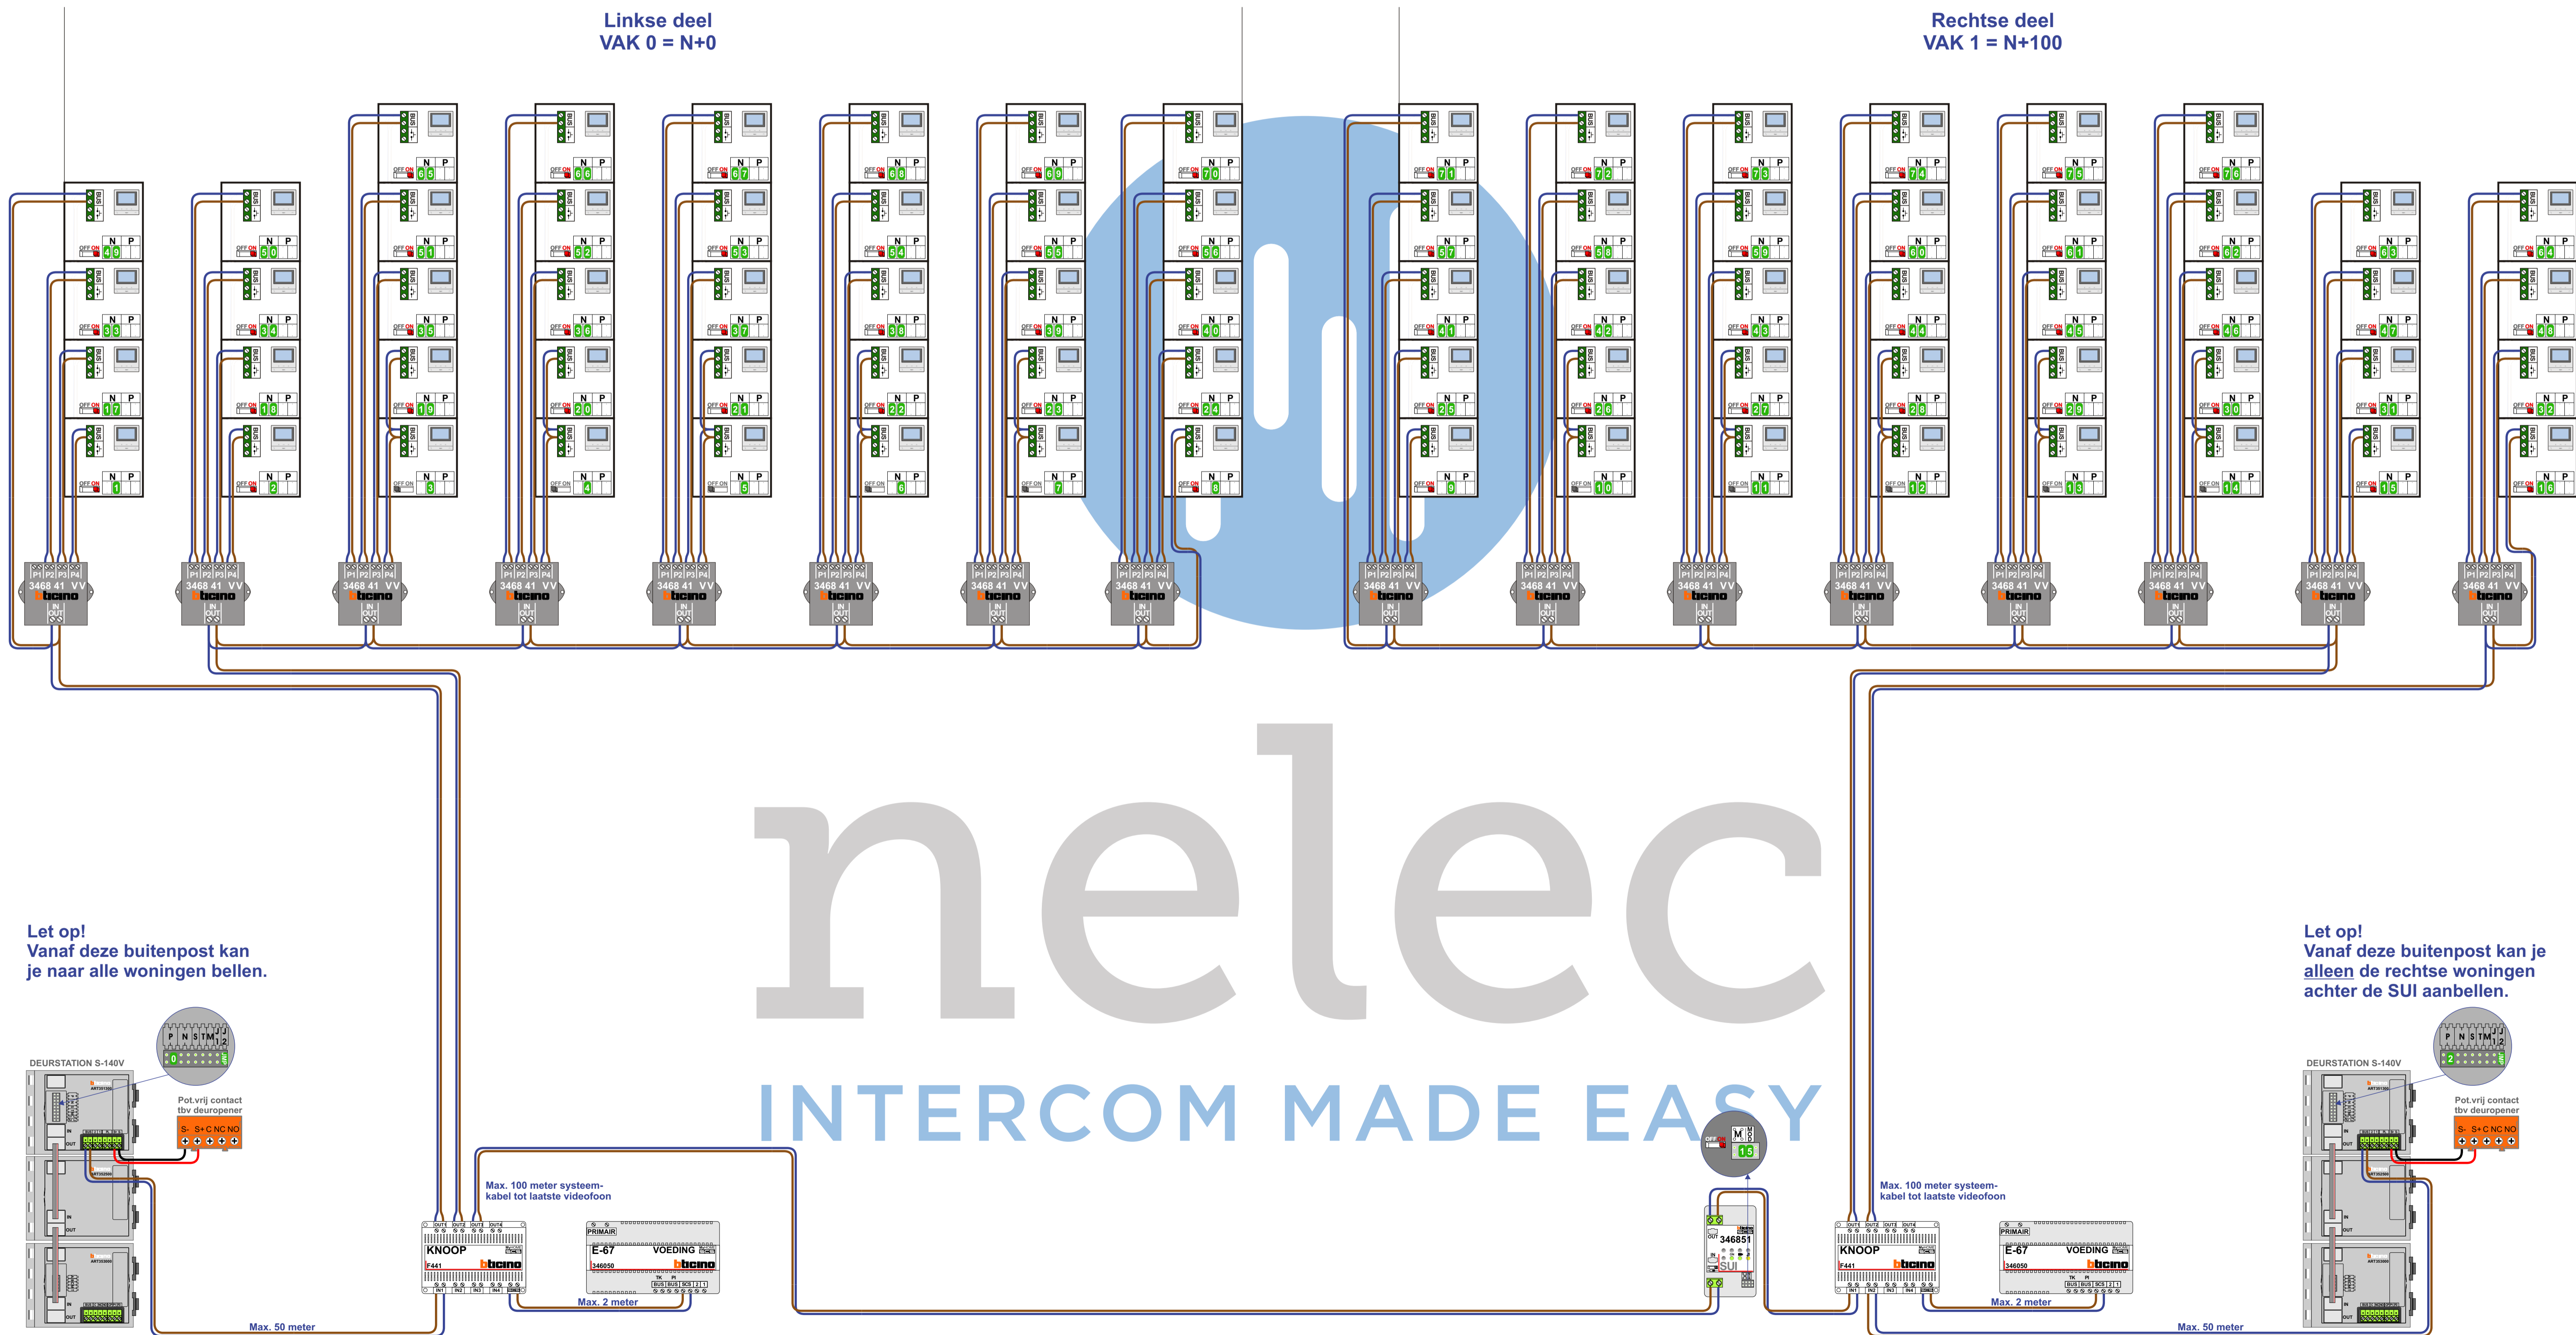

Let op!  
Vanaf deze buitenpost kan je naar alle woningen bellen.

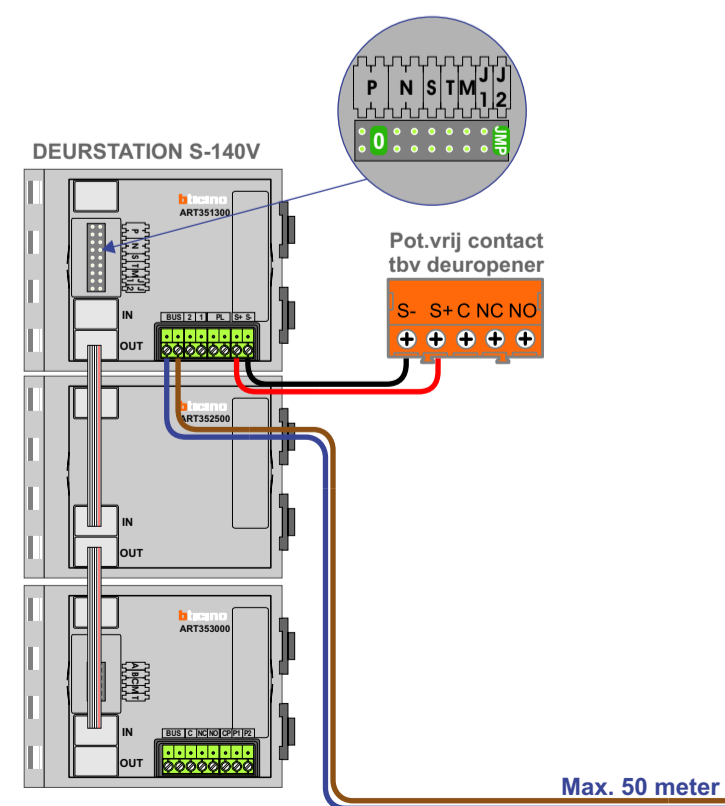

Let op!  
Vanaf deze buitenpost kan je alleen de rechte woningen achter de SUI aanbellen.

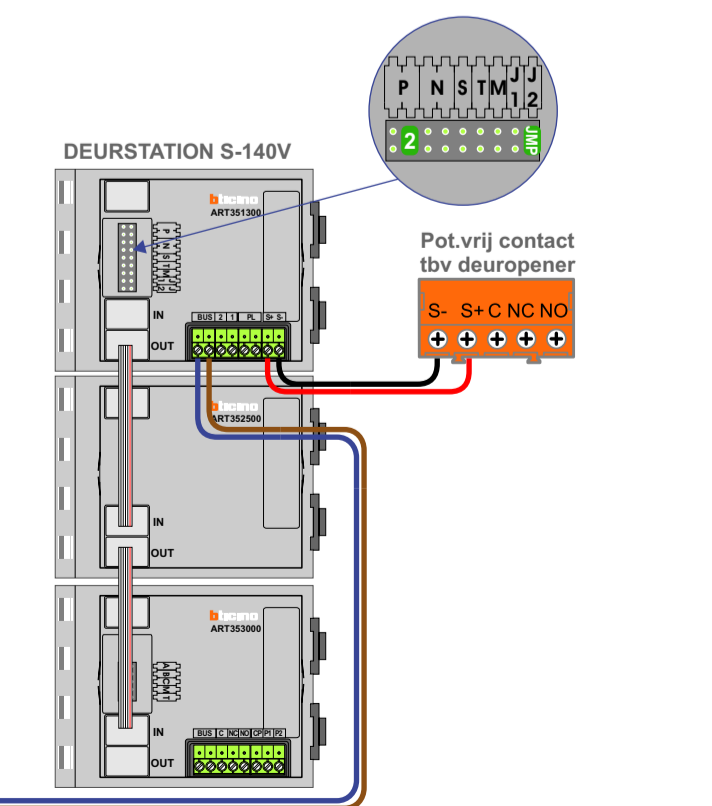

N-Waarde Videofoon	N-Waarde Buitenpost P=0	N-Waarde Buitenpost P=2	Huisnummer	Switch-ON
1	1		66	X
2	2		68	X
3	3		70	
4	4		72	
5	5		74	
6	6		76	
7	7		78	
8	8		80	X
9	109	9	82	X
10	110	10	84	
11	111	11	86	
12	112	12	88	
13	113	13	90	
14	114	14	92	
15	115	15	94	X
16	116	16	96	X
17	17		98	X
18	18		100	X
19	19		102	X
20	20		104	X
21	21		106	X
22	22		108	X
23	23		110	X
24	24		112	X
25	125	25	114	X
26	126	26	116	X
27	127	27	118	X
28	128	28	120	X
29	129	29	122	X
30	130	30	124	X
31	131	31	126	X
32	132	32	128	X
33	33		130	X
34	34		132	X
35	35		134	X
36	36		136	X
37	37		138	X
38	38		140	X

N-Waarde Videofoon	N-Waarde Buitenpost P=0	N-Waarde Buitenpost P=2	Huisnummer	Switch-ON
39	39		142	X
40	40		144	X
41	141	41	146	X
42	142	42	148	X
43	143	43	150	X
44	144	44	152	X
45	145	45	154	X
46	146	46	156	X
47	147	47	158	X
48	148	48	160	X
49	49		162	X
50	50		164	X
51	51		166	X
52	52		168	X
53	53		170	X
54	54		172	X
55	55		174	X
56	56		176	X
57	157	57	178	X
58	158	58	180	X
59	159	59	182	X
60	160	60	184	X
61	161	61	186	X
62	162	62	188	X
63	163	63	190	X
64	164	64	192	X
65	65		194	X
66	66		196	X
67	67		198	X
68	68		200	X
69	69		202	X
70	70		204	X
71	171	71	206	X
72	172	72	208	X
73	173	73	210	X
74	174	74	212	X
75	175	75	214	X
76	176	76	216	X

nelec  
INTERCOM MADE EASY