

— = systeemkabel
Bij andere getwiste kabel 66% afstand!
Bij ongetwiste kabel max. 50 meter buitenpost naar videofoon.
UTP op aanvraag.

DD8 digitizer: flatcable




Digitizers & flatcables




TWEEDRAADS BUS

Bij monteren/demontieren spanning eraf voorkomt defecten!

M-50

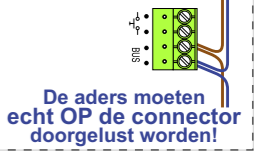


VideoVerdeler

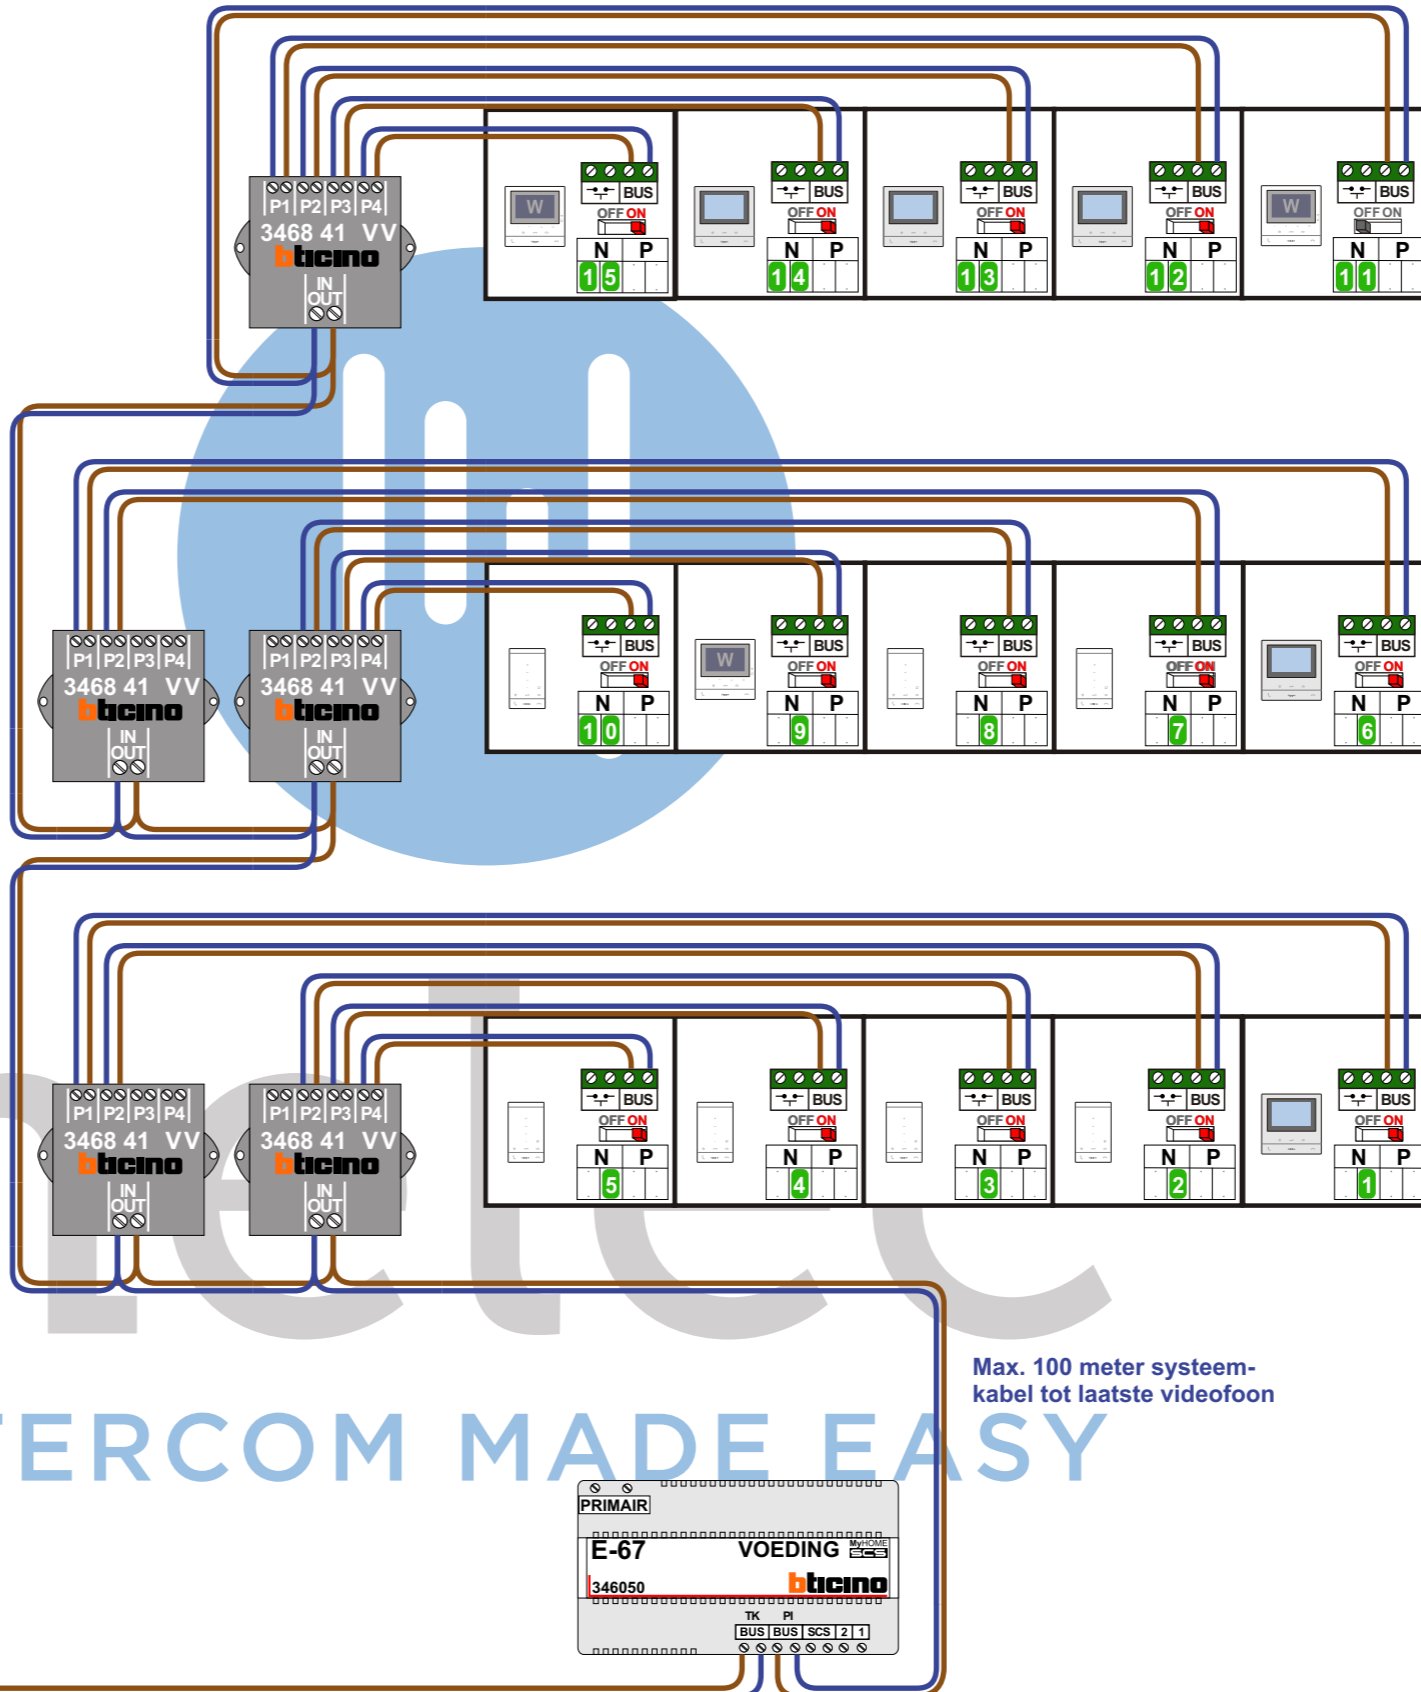

Max. 100 meter systeemkabel tot laatste videofoon

Haal de spanning van het systeem als je een digitizer monteert of demonteert

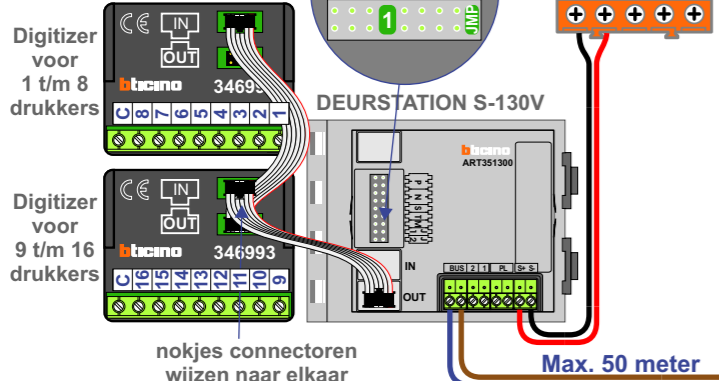

nokjes connectoren wijzen naar elkaar

Max. 50 meter

INTERCOM MADE EASY

— = systeemkabel
 Bij andere getwiste kabel 66% afstand!
 Bij ongetwiste kabel max. 50 meter buitenpost naar videofoon.
 UTP op aanvraag.

| N-waarde | Huisnummer | Eindweerstand | |
|----------|------------|---------------|----------|
| 1 | 58 | X | M-50B |
| 2 | 58A | X | T-55 |
| 3 | 60 | X | T-55 |
| 4 | 60A | X | T-55 |
| 5 | 60B | X | T-55 |
| 6 | 62 | X | M-50B |
| 7 | 62A | X | T-55 |
| 8 | 64 | X | T-55 |
| 9 | 64A | X | M-50WiFi |
| 10 | 64B | X | T-55 |
| 11 | 66 | X | M-50WiFi |
| 12 | 66A | X | T-55 |
| 13 | 68 | X | T-55 |
| 14 | 68A | X | T-55 |
| 15 | 70 | X | M-50WiFi |

— = systeemkabel
Bij andere getwiste kabel 66% afstand!
Bij ongetwiste kabel max. 50 meter buitenpost naar videofoon.
UTP op aanvraag.

DD8 digitizer: flatcable




Digitizers & flatcables




TWEEDRAADS BUS




M-50

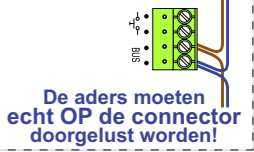

VideoVerdeler

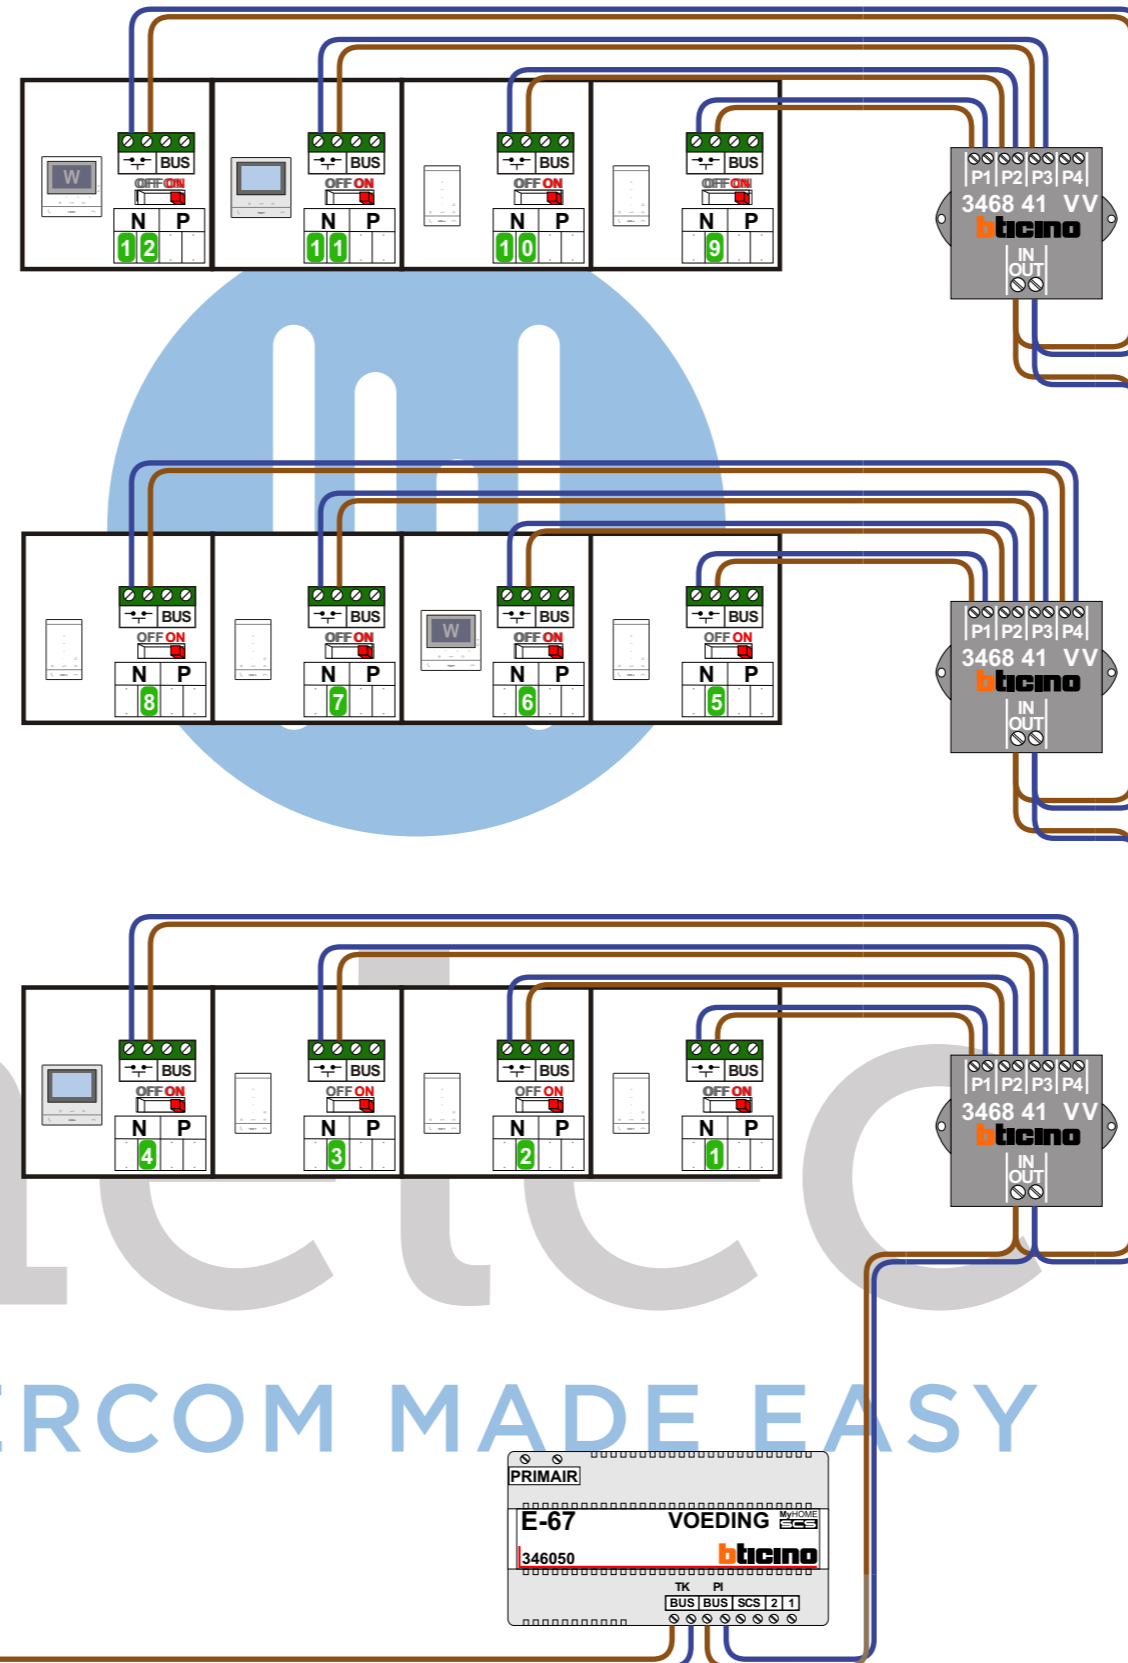

Haal de spanning van het systeem als je een digitizer monteert of demonteert

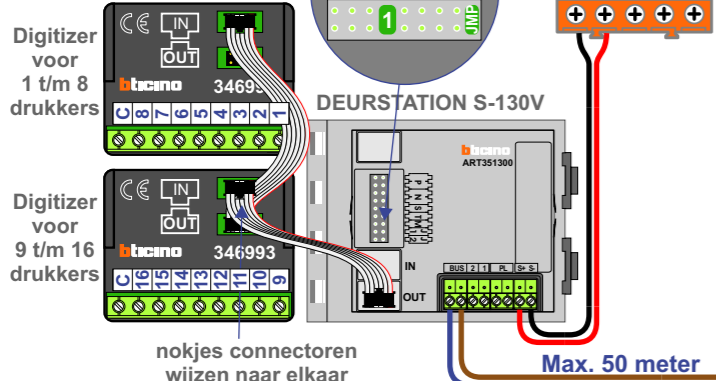

nelec
INTERCOM MADE EASY

| N-waarde | Huisnummer | Eindweerstand | |
|----------|------------|---------------|----------|
| 1 | 44 | X | T-55 |
| 2 | 44A | X | T-55 |
| 3 | 46 | X | T-55 |
| 4 | 46A | X | M-50b |
| 5 | 48 | X | T-55 |
| 6 | 48A | X | M-50WiFi |
| 7 | 50 | X | T-55 |
| 8 | 50A | X | T-55 |
| 9 | 52 | X | T-55 |
| 10 | 52A | X | T-55 |
| 11 | 54 | X | M-50B |
| 12 | 54A | X | M-50WiFi |

nelec
INTERCOM MADE EASY